

TAV. 1

30 AGO. 1976

# 4 SOLUZIONE

## PROGETTO

### DI UN FABBRICATO DI CIVILE ABITAZIONE

### DA EDIFICARSI IN VILE MONZONI

### AVENZA

Arch. Lucio Grandi



IL PROPRIETARIO: CASTELLITI SERGIO E CLAUDIO S.N.C.

# APPROVATO

3 MAG. 1979

CONTROLLATO

Approvato dal Sindaco alle condizioni indicate nel permesso di costruire del 3 MAG. 1979 L'ING. CAPO




IL PROGETTISTA


Scala 1:2000

F. 12. A FOG. 80

-  ZONA B (PIANI 6  
H=21.00 (H. NON SUP. 8/7 LARGHEZZA STRADA  
INDICE 5mc/mq  
L. VENI ART. 3 NORME TECNICHE DI ABITAZIONE)
-  ZONA C
-  ZONA F
-  ATREZZ. COLL.
-  VERDE PUBBLICO
-  ZONA D
-  P.E.E.P.
-  LIMITE LOTTI
-  CHIESA

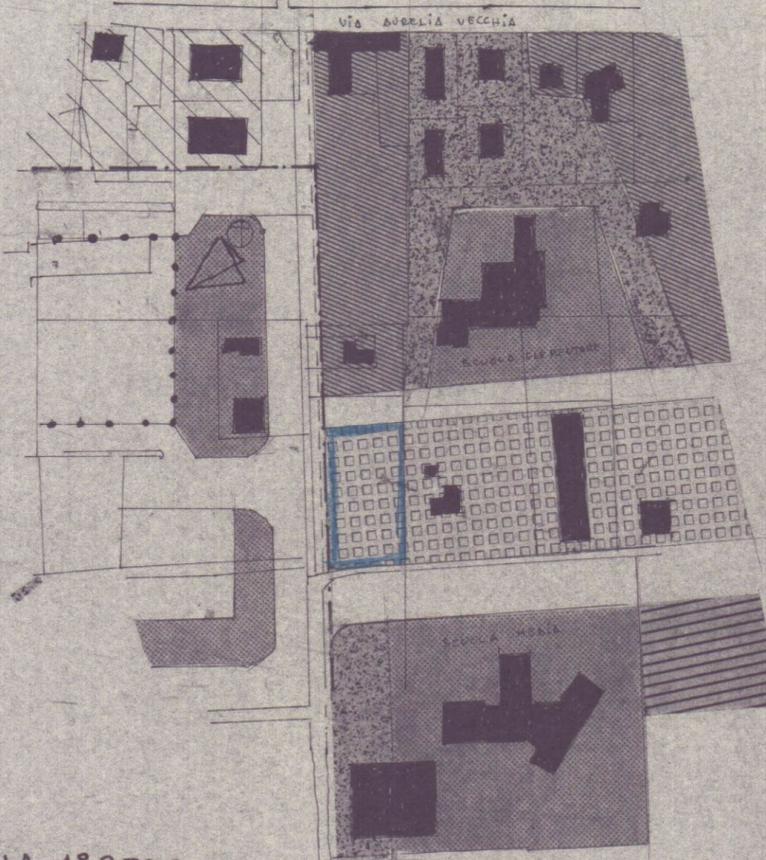

Scala 1:2000

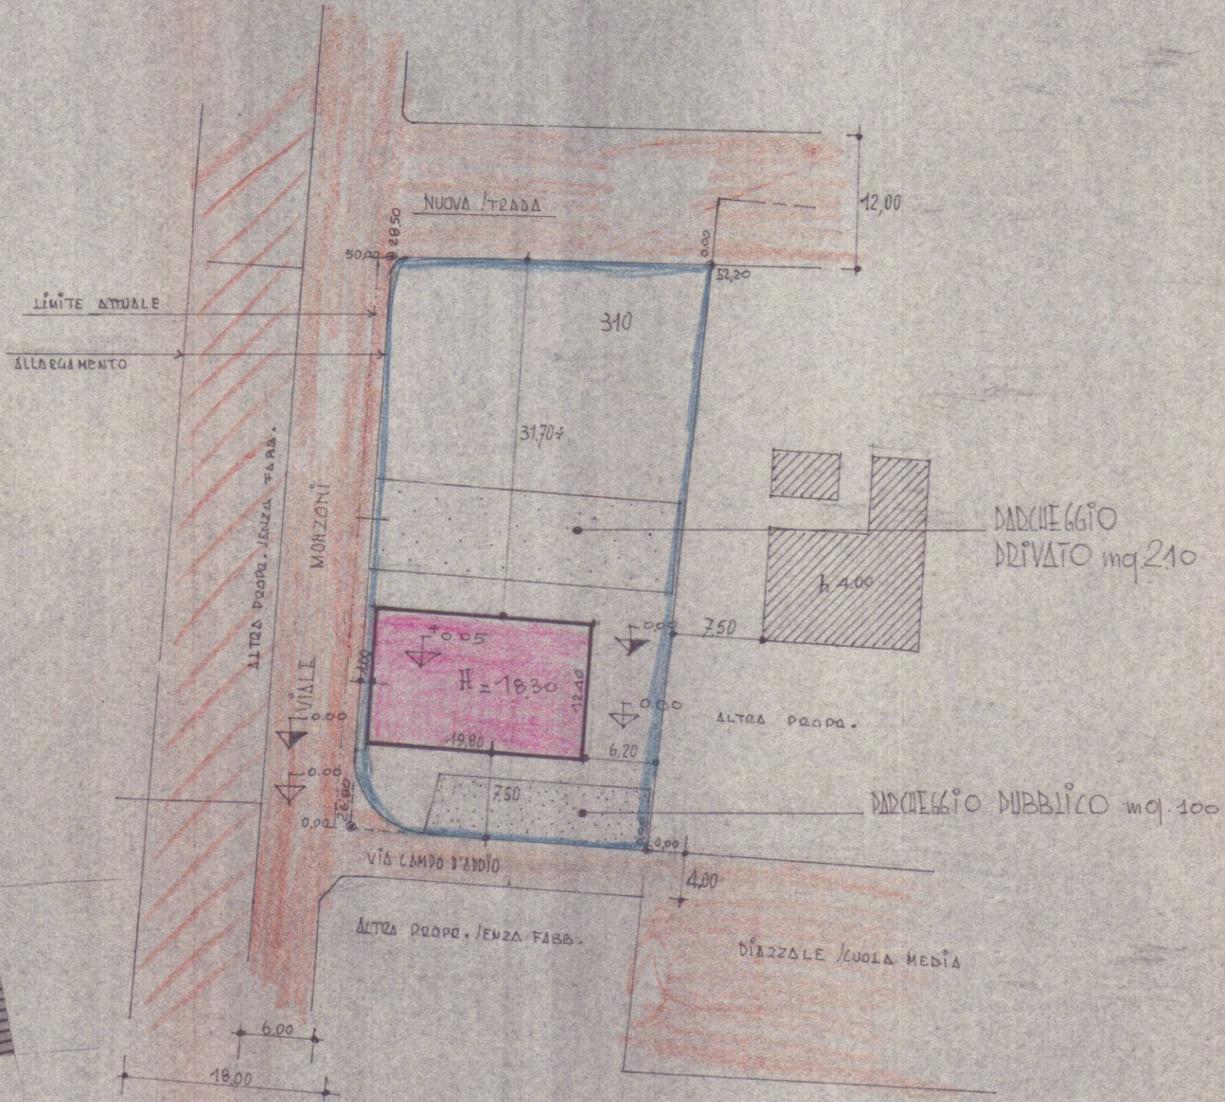

Scala 1:500