

Studio Tecnico
Geom. BACCHINI FERDINANDO
CARRARA - La Spezia


PROGETTO di AMPLIAMENTO per conto
del Sig. POLENTA ADOLFO - MISEGLIA

IL TECNICO
(Geom. Bacchini Ferdinando)



Ferdinando Bacchini
Adolfo Polenta



APPROVATO

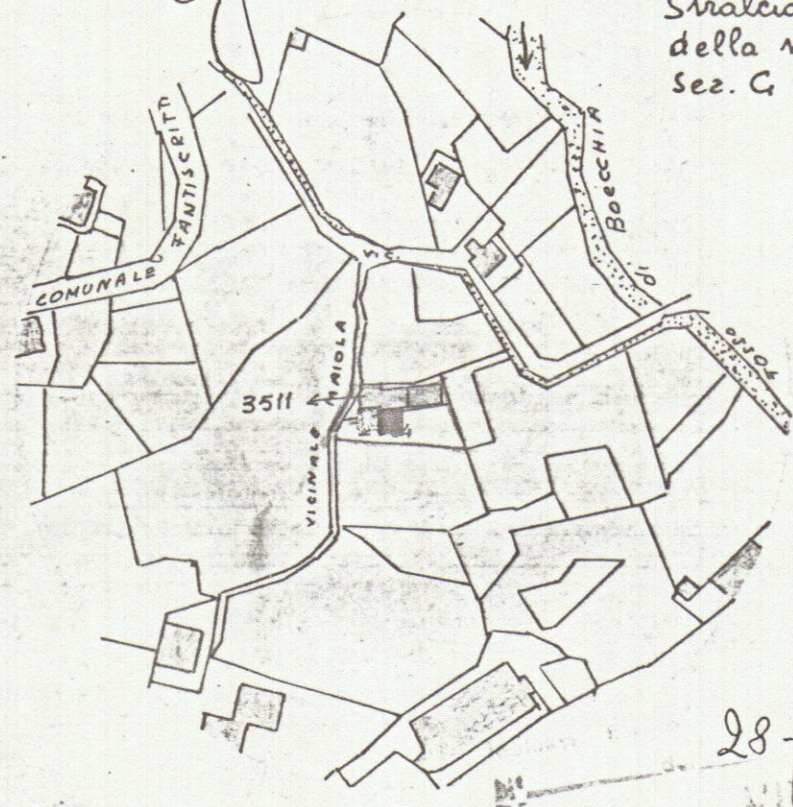


Stralcio planimetrico 1:2000
della mappa catastale
sez. G f. 33 di Carrara

28-5-1975
L. G. CAPO
M. G. G.


Ingrandimento scala 1:500
dei mappali

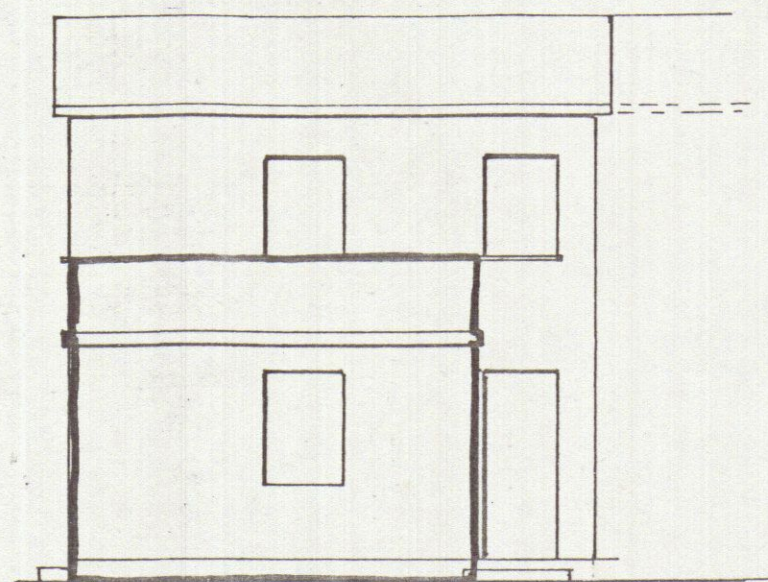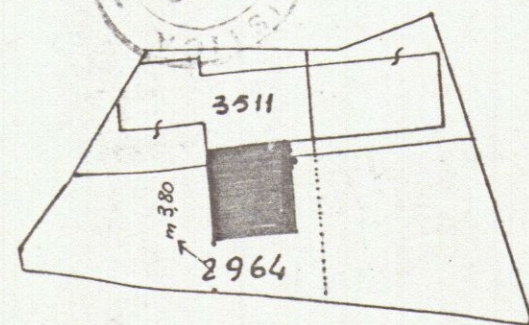


PROSPETTO SUD

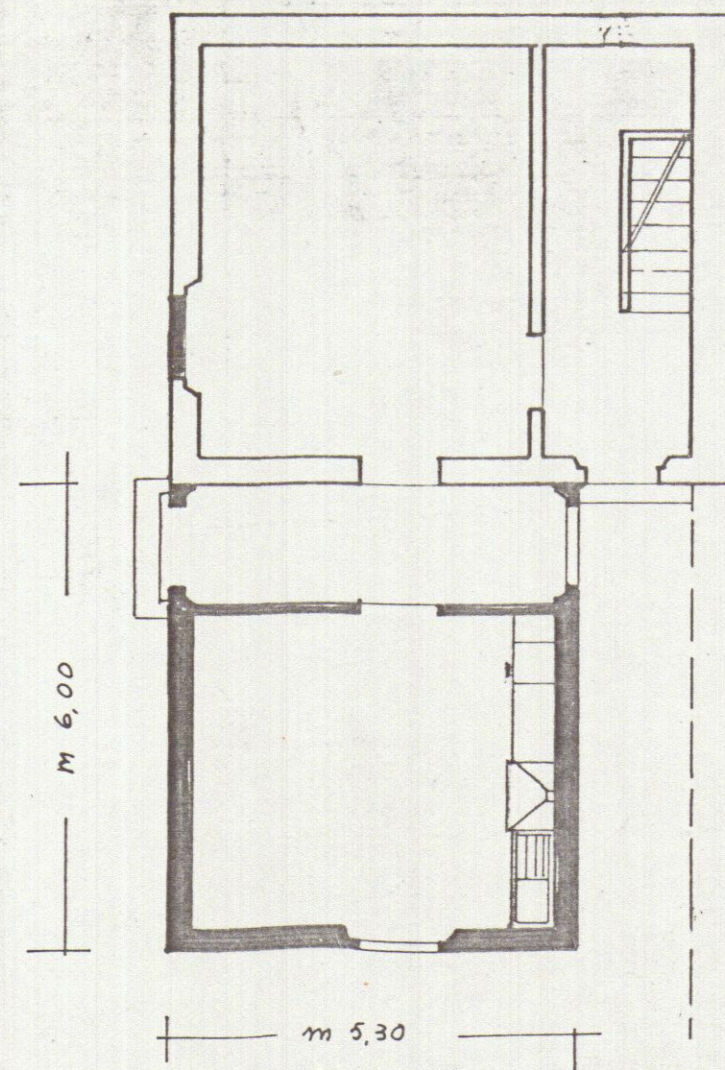


PIANTA AMPLIAMENTO ED ESISTENTE
PIANO TERRENO

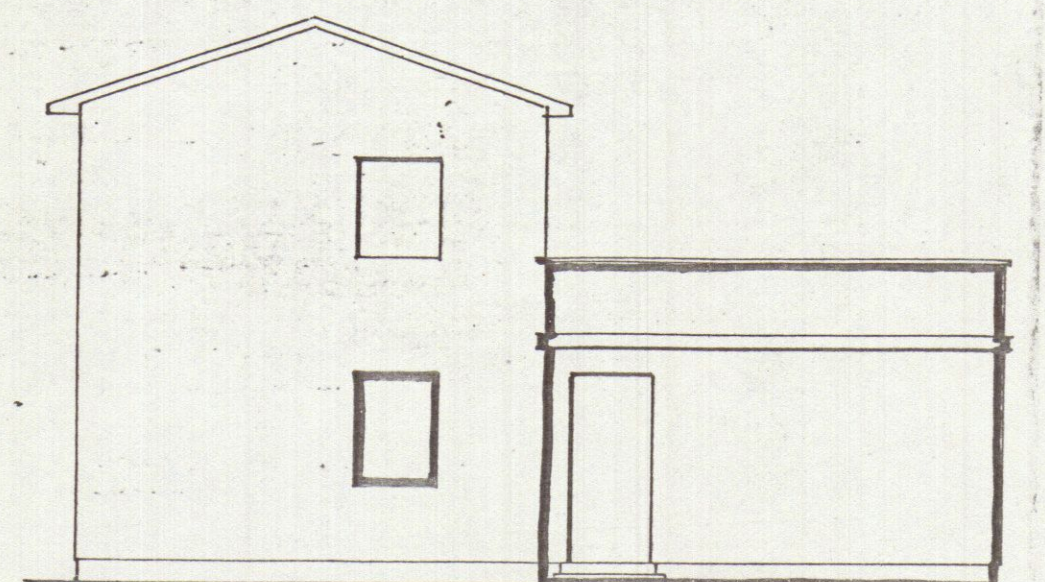


PROSPETTO OVEST

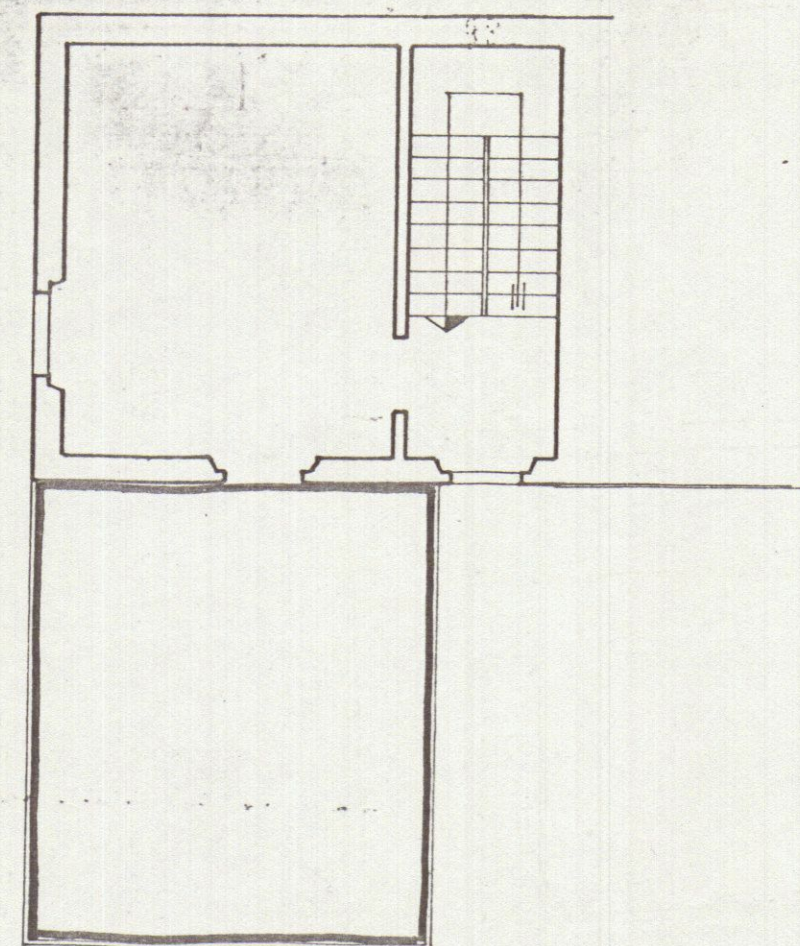

PIANTA COPERTURA E
1° PIANO ESISTENTE

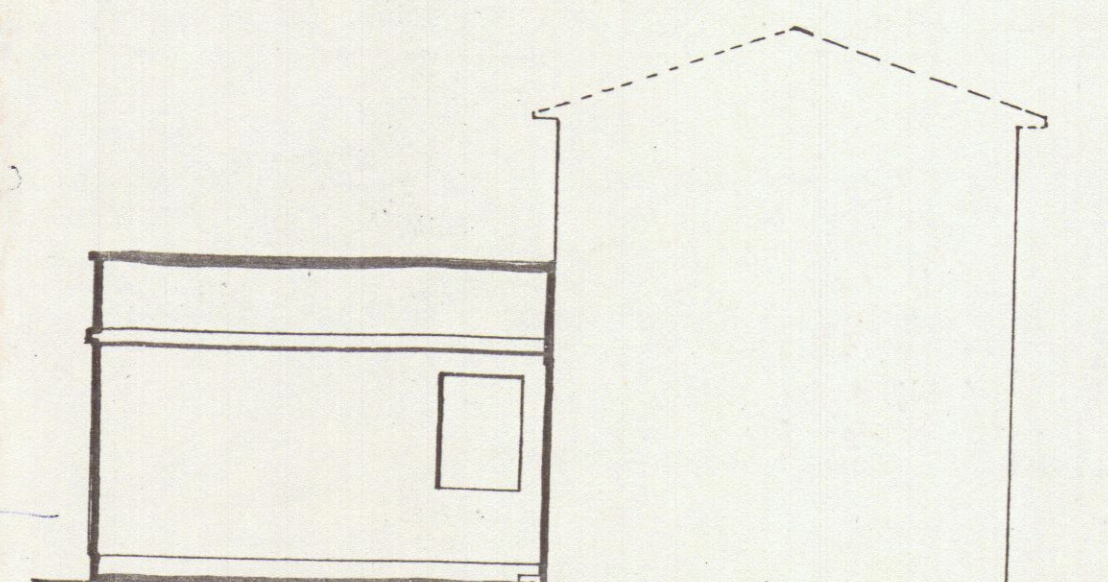

PROSPETTO EST

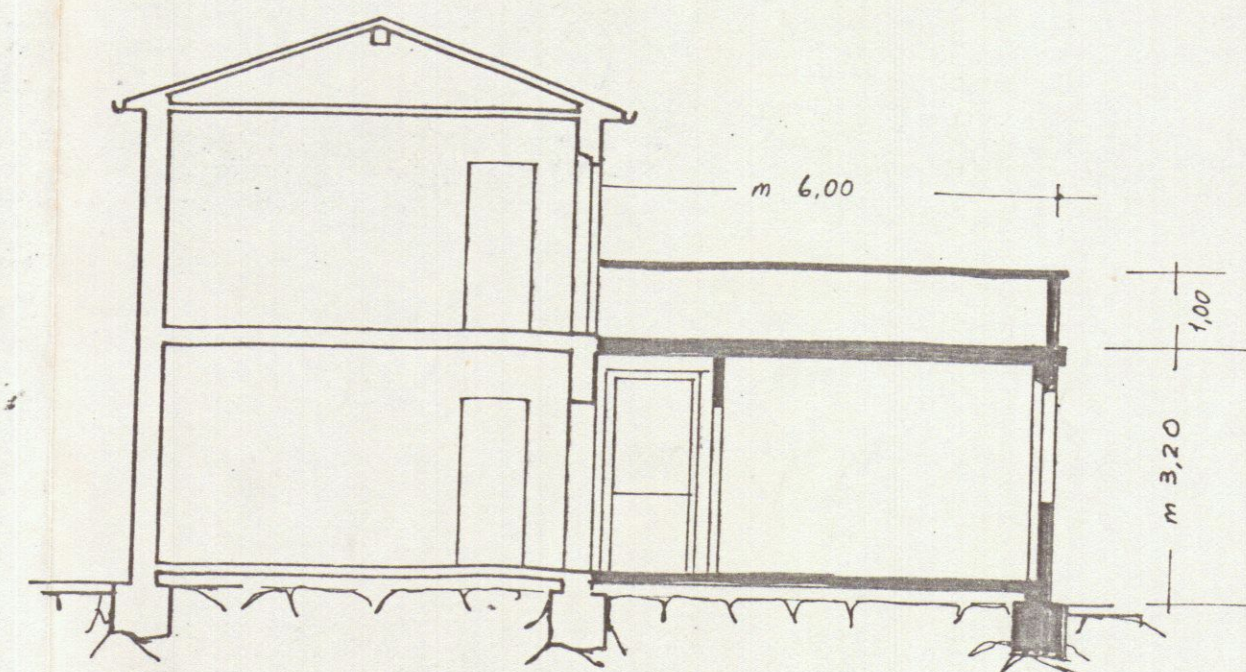

SEZIONE

RAPP. 1:100