


FABBRICATO ADIBITO AD UFFICI SITO IN MARINA DI CARRARA VIA VOLPI
N° 22 DI PROPRIETÀ DEL SIG. TOCNETTI DANTE

A 1/100

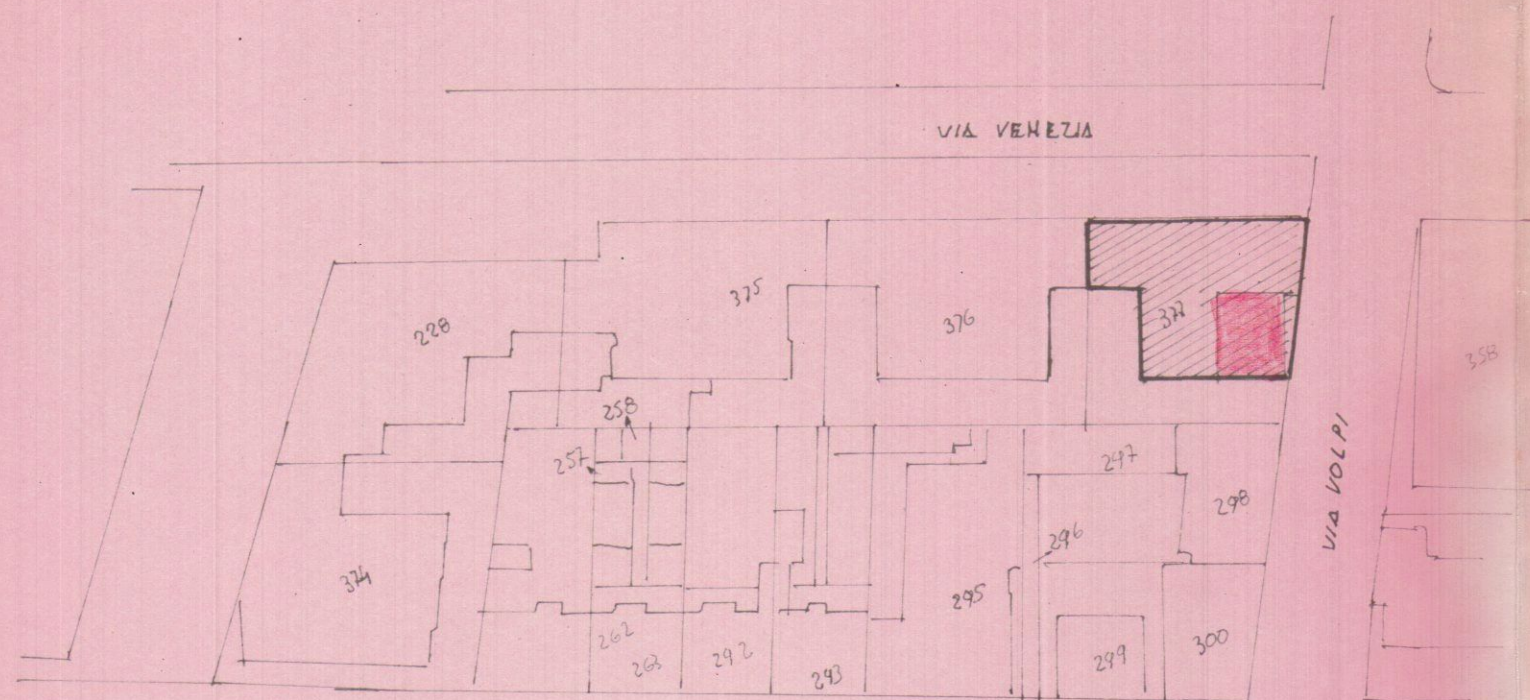

VIA GENOVA


PLANIMETRIA 1/2000 - F. 122

COMUNE DI CARRARA
ELABORATO GRAFICO
ALLEGATO ALLA CONG. ED.
RILASCIATA IN SANATORIA
L. N° 47 DEL 28.2.85


Approvato dal Sindaco alle condizioni
indicate nella concessione edilizia
N. 442 del 22-12-90
Dirigente Sett. Urbanistica
(Arch. Pierluigi Bassi)



V. Ratti

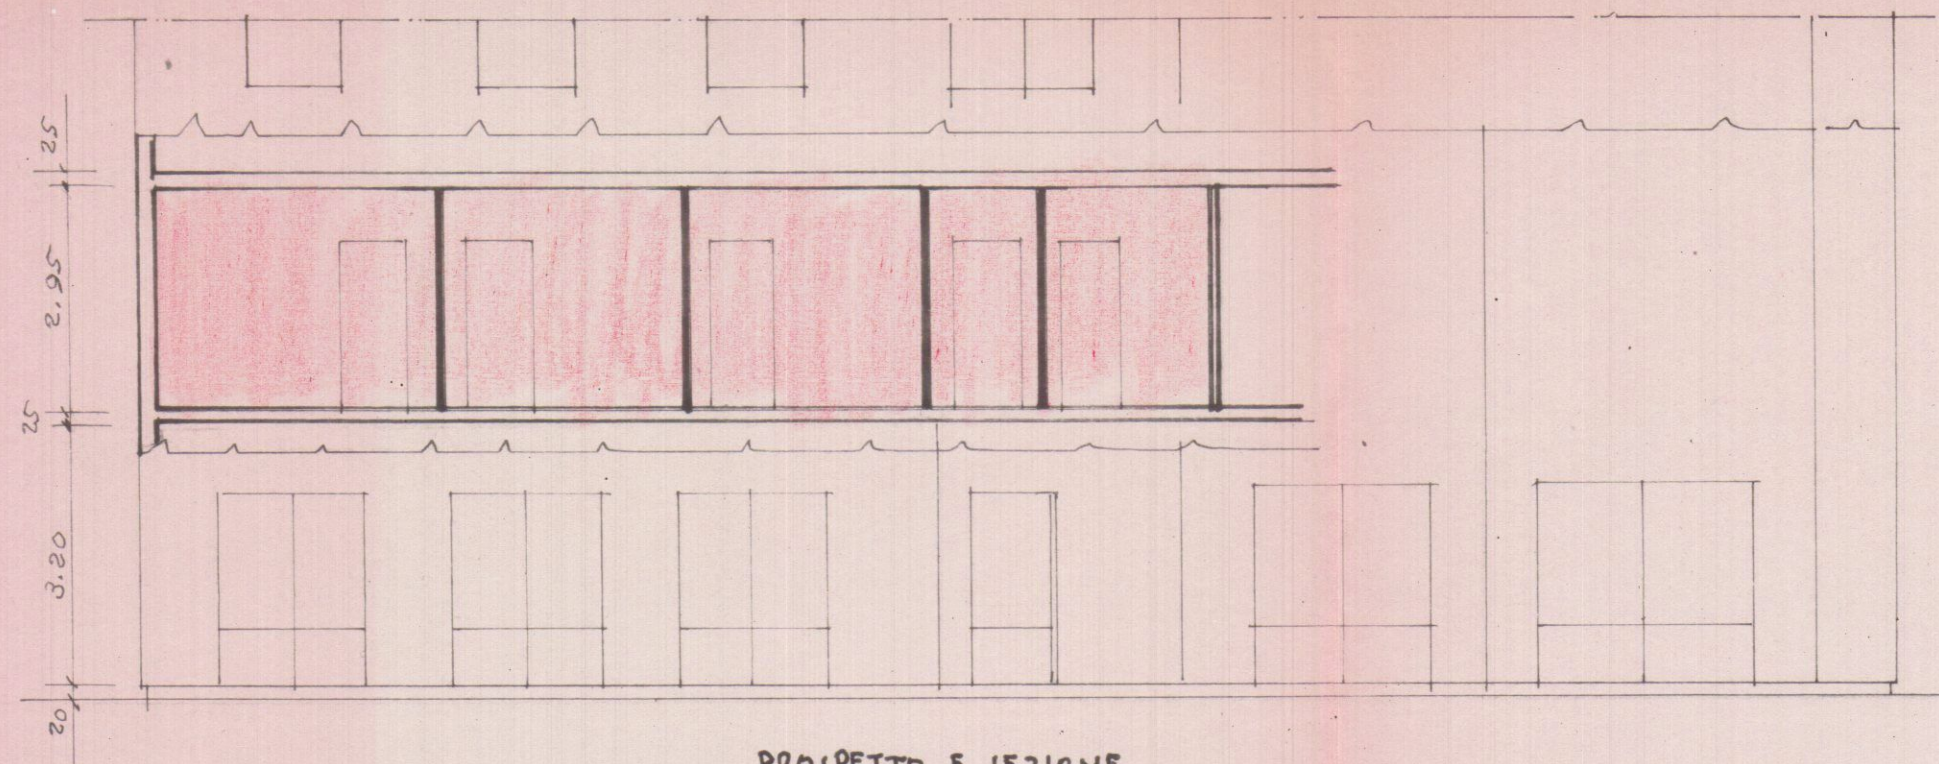

PROSPETTO E SEZIONE

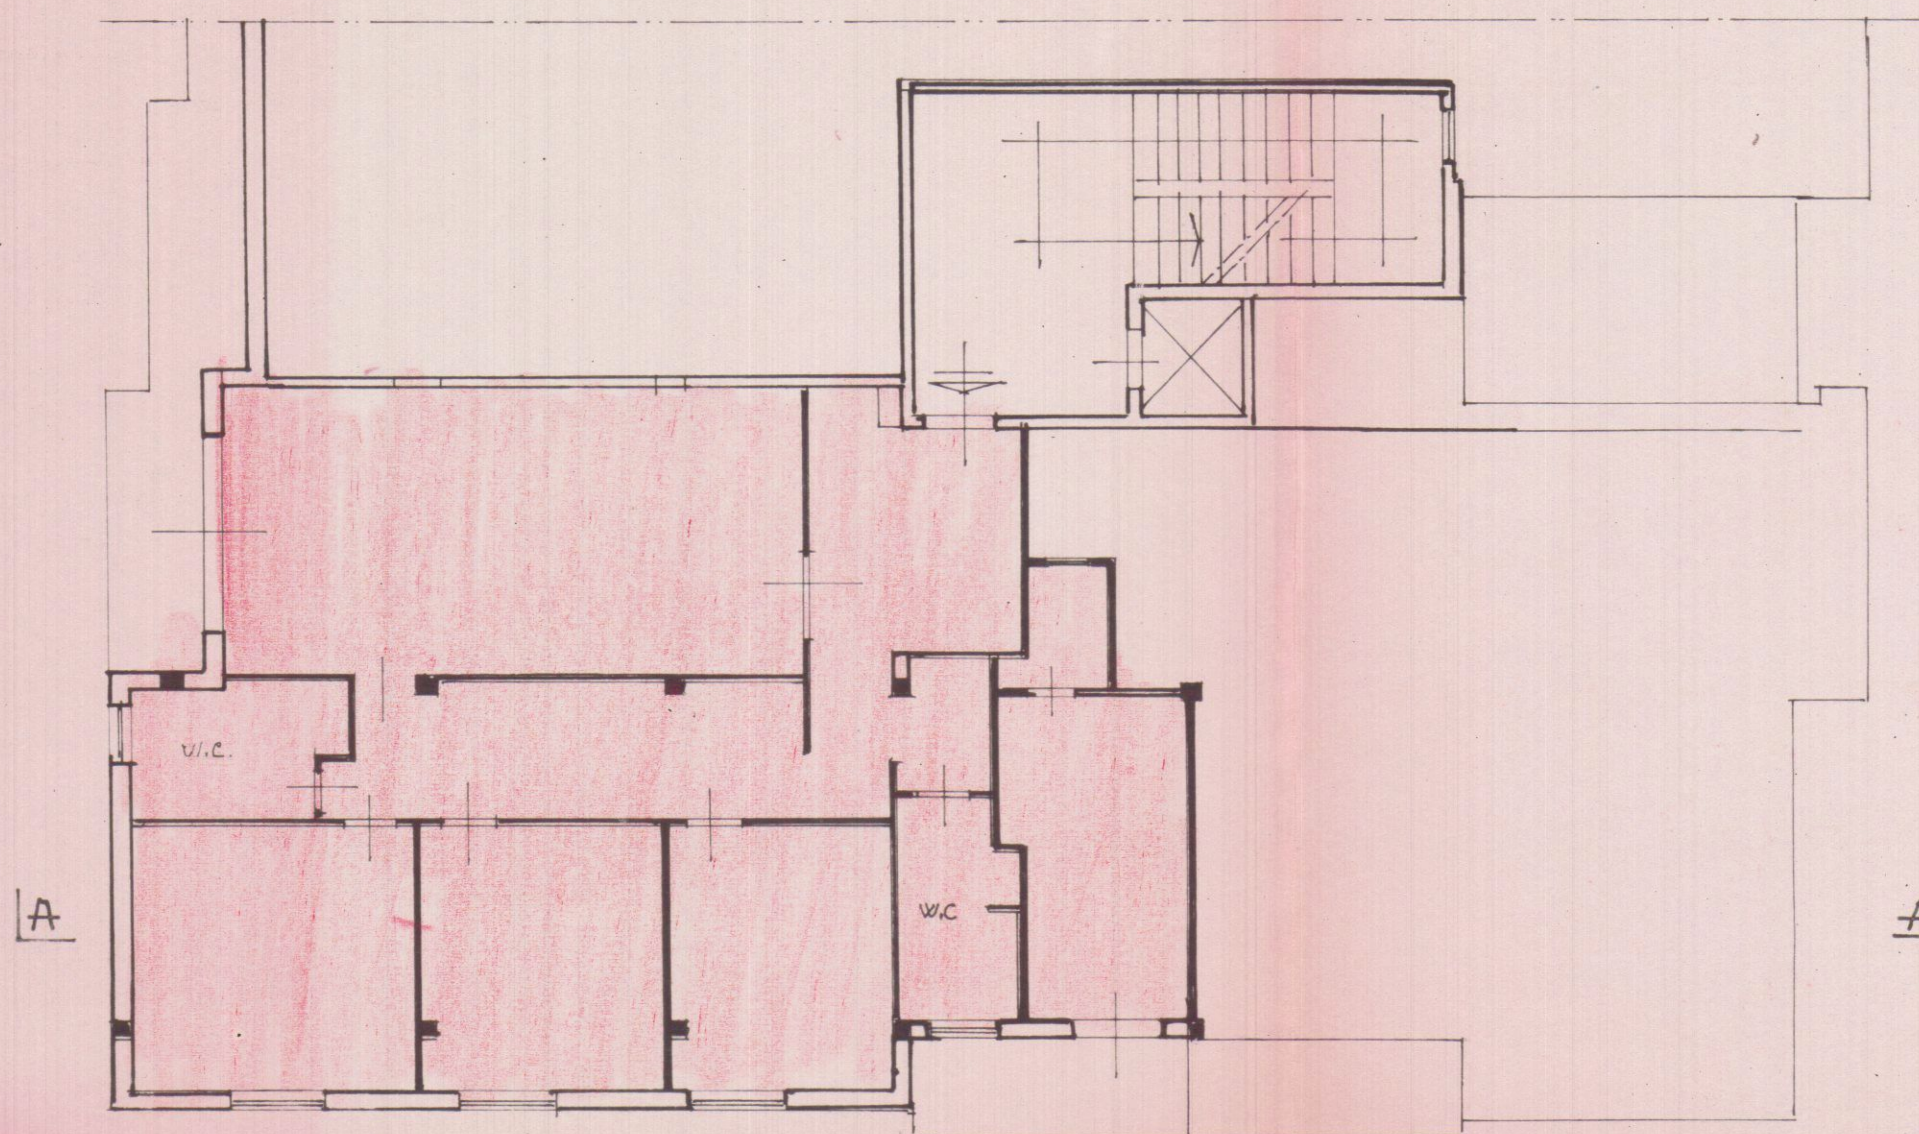

PIANTA PRIMO PIANO