

PROPRIETÀ: ~~DANI~~ ANDREA CASTELLITI, SERGIO PCLAUDI & SOC.

VIALE MONZONI - PAVIA



APPROVATO

3 MAG. 1979 CONTROLLATO
dal TECNICO

COMANDO PR. V. LE VV. F. - MASSA CARRARA
UFFICIO PREVENZIONE INCENDI
N. di prot. 906
Data 29 MAR. 1979
Comune Massa
Pratica n. 271E

COMANDO PROVINCIALE VIGILI DEL FUOCO - Massa Carrara
NULLA OSTA DAL PUNTO DI VISTA
DELLA PREVENZIONE INCENDI.
ESENTE DA CONTROLLO VV. F.
A LAVORI ULTIMATI.

IL COMANDANTE


Massa, 29 MAR 1979



Approvato dal Sindaco alle condizioni
indicate nel permesso di costruire
del 3 MAG. 1979
L'ING. CAPO




VIALE MONZONI

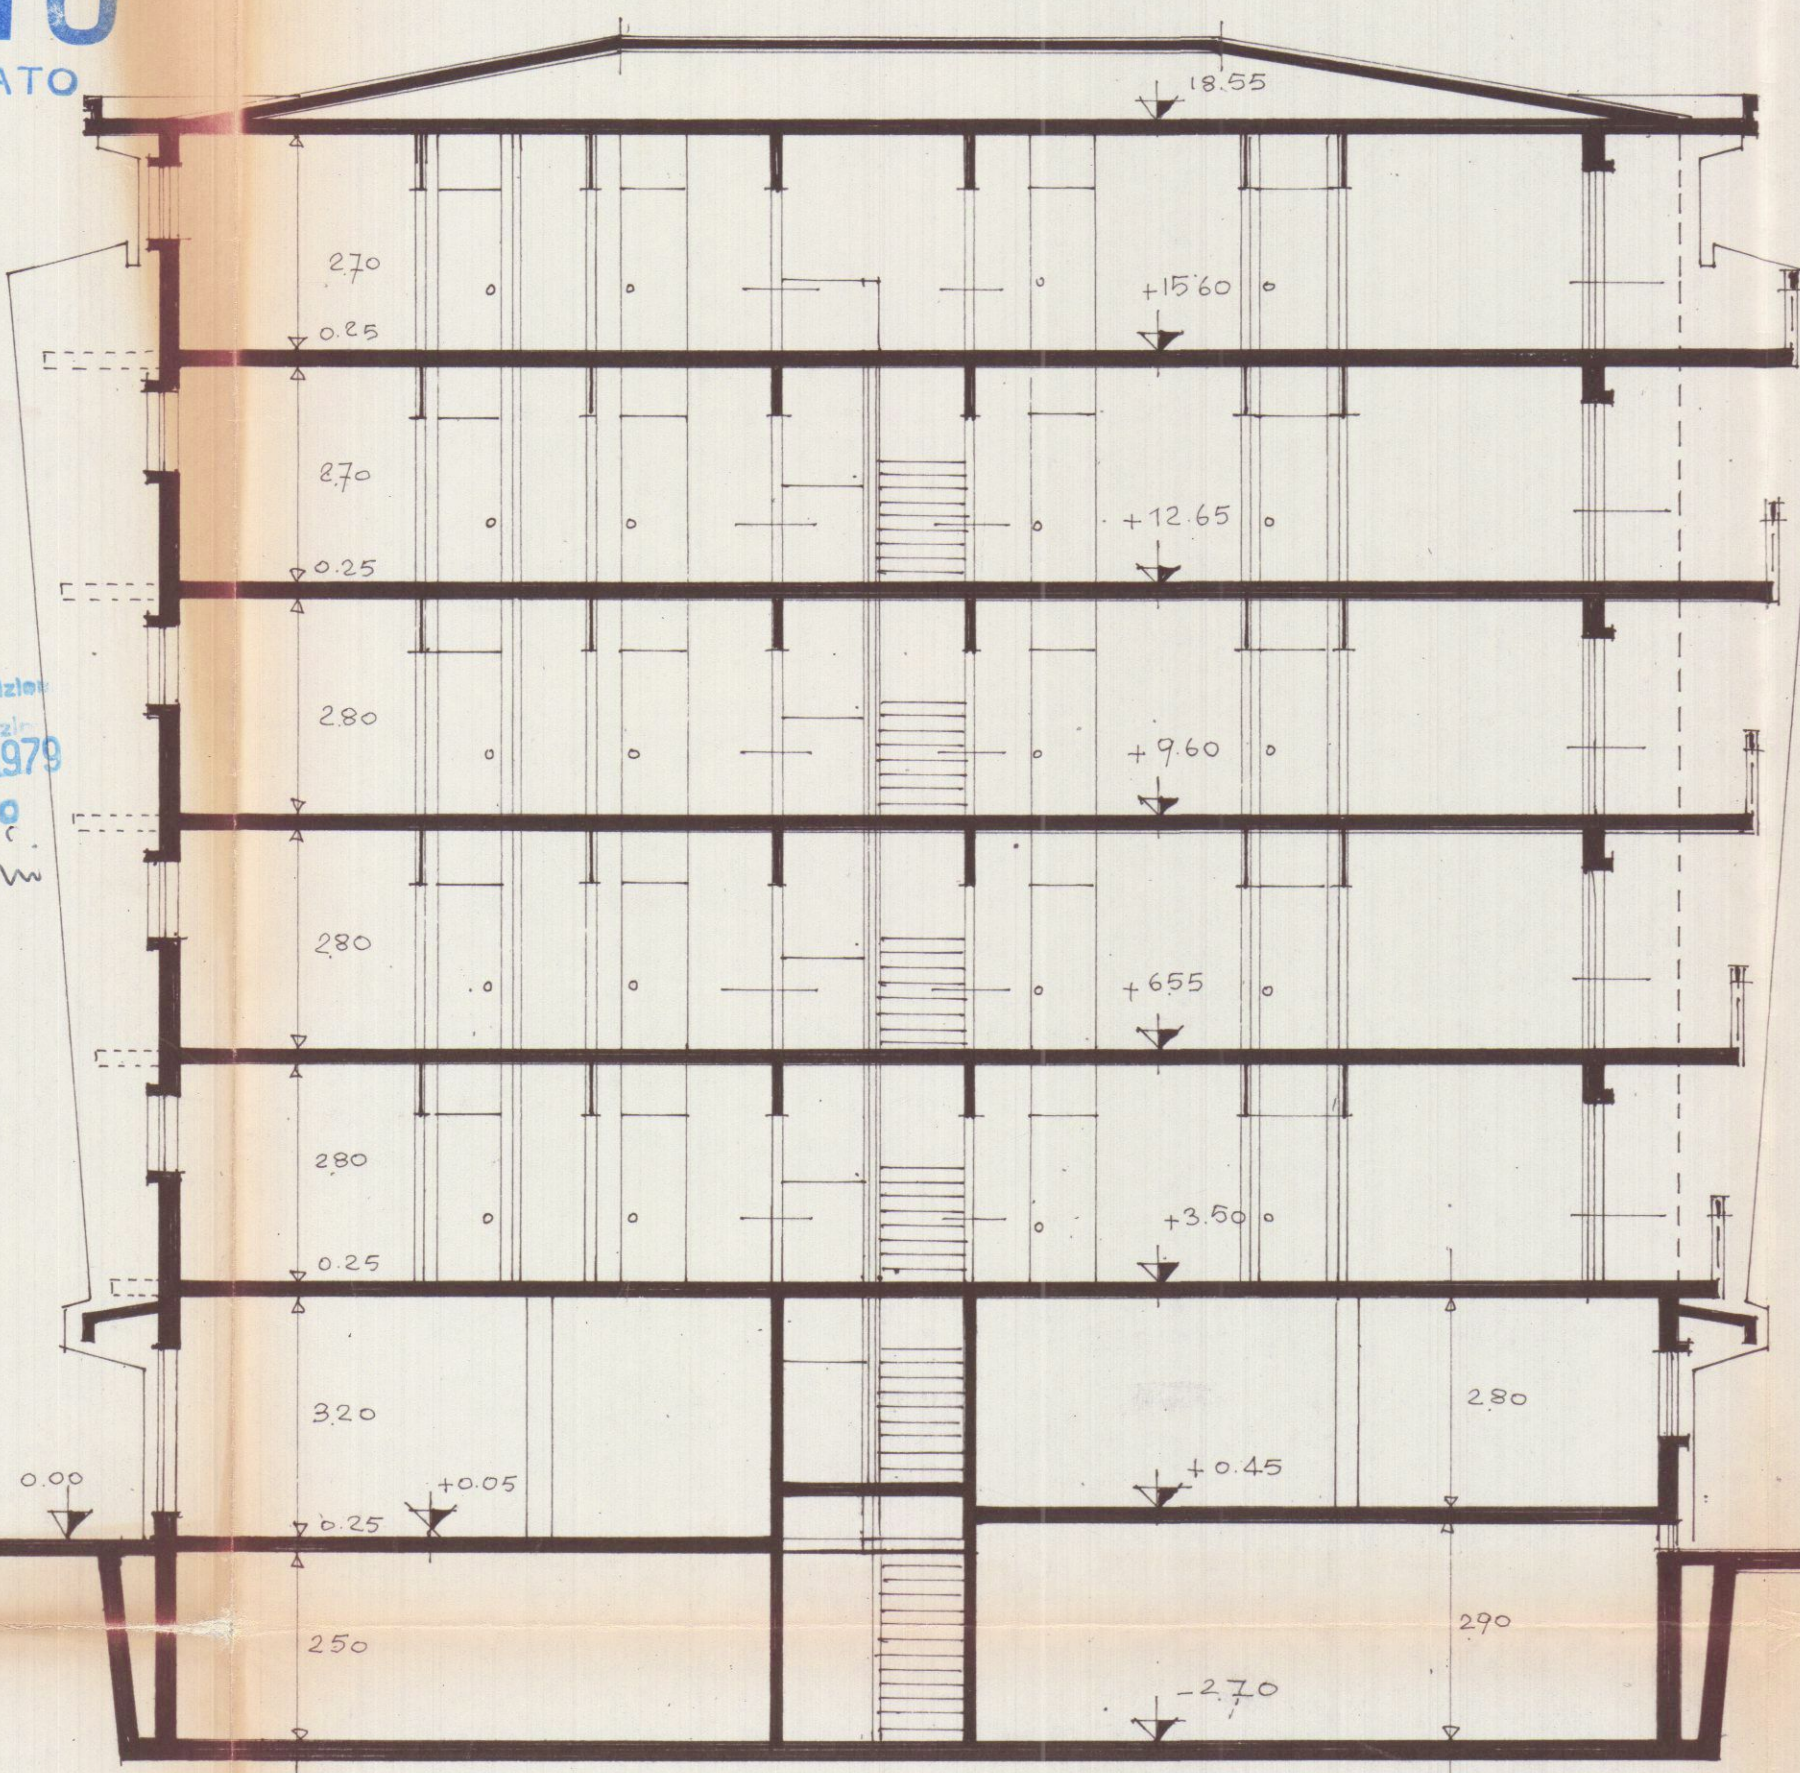

SEZIONE B-B
Scala 1:100

VIALE MONZONI

18.30

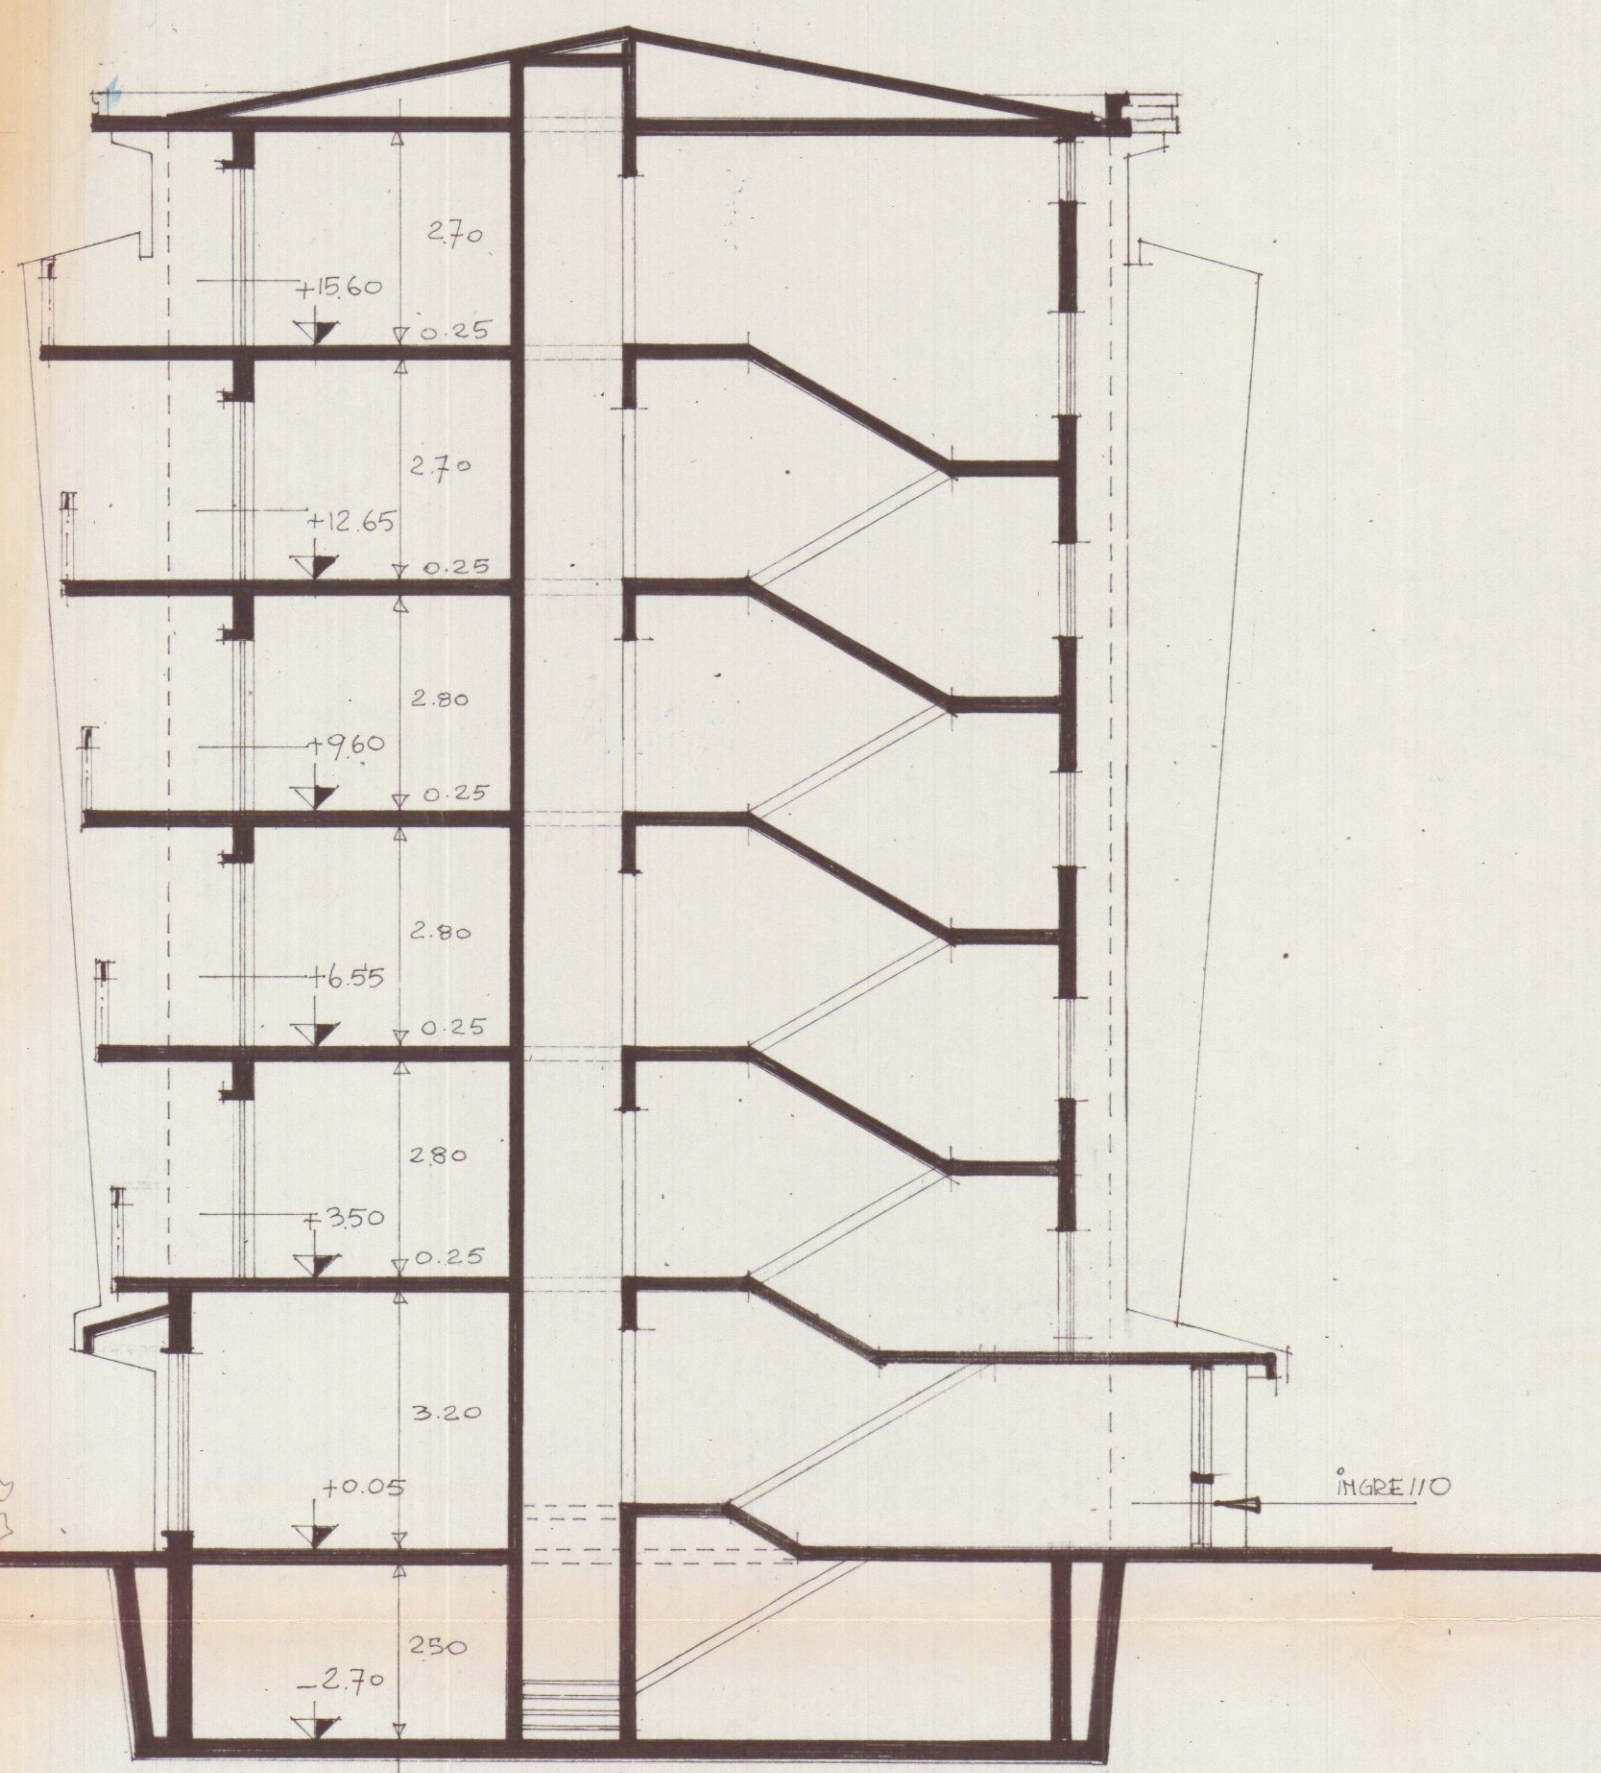

SEZIONE A-A