


PROVINCIA DI MASSA CARRARA
COMUNE DI CARRARA

Lavoro:

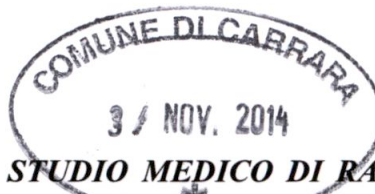

**LAVORI PER AMPLIAMENTO DI STUDIO MEDICO DI RADIOLOGIA
DIAGNOSTICA E CAMBIO DI DESTINAZIONE D'USO DELLA PARTE
IN AMPLIAMENTO DA MAGAZZINO (g2) AD AMBULATORIO MEDICO
(d1) SITO A MARINA DI CARRARA, P.ZZA DEL COMMERCIO 2,
DISTINTO CATASTALMENTE AL FOGLIO103, MAPP. 648, SUB. 25-27.**

Oggetto:

**ELABORATI GRAFICI:
STATO ATTUALE
STATO DI PROGETTO**

Proprietà:

CDA - Centro Diagnostico Apuano
P.zza del Commercio, 2 – 54033 Carrara (MS)

Il Tecnico:

Arch. Martina Pellicciari

Via Genova, 12 - 54033 Carrara (MS)

Tel. 0585/634517- e-mail: martina.pellicciari@alice.it



Allegato

1
**REVISIONE
GONIP**

DATA: FEBBRAIO 2014



Provincia di Massa Carrara
Comune di Carrara

Lavoro:

Lavori per ampliamento di studio medico di radiologia diagnostica e cambio di destinazione d'uso della parte in ampliamento da magazzino (g2) ad ambulatorio medico (d1) sito a Marina di Carrara, P.zza del Commercio 2, distinto catastalmente al foglio 103, mapp. 648, sub. 25-27.

Proprietà:

CDA – Centro Diagnostico Apuano
P.zza del Commercio n. 2 – 54033 Carrara (MS)



Oggetto:

Relazione Tecnica integrativa

Progettista:			Firma:	Architetto
Martina Pellicciari	Architetto	Ordine della Provincia di MS n. 527		DELLA
Via Genova n. 12 – 54033 Carrara (MS) – Tel. 0585/634517 – Cell. 349/1247170 – E-mail: martina.pellicciari@alice.it				
			Data: Marzo 2014	

RELAZIONE TECNICA INTEGRATIVA

GENERALITÀ

La seguente relazione tecnica si è resa necessaria per poter fornire le integrazioni richieste con **Prot. 2567/GONIP del 17.02.2014** relativamente alla pratica **GONIP n° 2719/14/C** avente ad oggetto la richiesta di parere preventivo relativo a lavori di ampliamento di studio medico di radiologia e diagnostica e cambio di destinazione d'uso della parte in ampliamento da magazzino ad ambulatorio medico, sito a Marina di Carrara, P.zza del Commercio 2.

Si precisa inoltre come, oltre alle integrazioni richieste dal GONIP, siano state apportate modifiche anche alla distribuzione planimetrica dei locali dovute ad una migliore fruizione di questi ultimi in seguito alle osservazioni ricevute.

SPECIFICHE

Nella presente relazione si forniscono, punto per punto, i chiarimenti richiesti dal GONIP:

- Punto 1: *chiarire i sistemi di evacuazione di emergenza del personale;*

- Risposta Punto 1: *per quanto concerne i sistemi di evacuazione si precisa come, a seguito della nuova distribuzione dei locali, sia prevista una via di esodo principale collocata nella sala d'aspetto e prospettante direttamente la strada pubblica.*

La porta di ingresso esistente nel nuovo fondo in ampliamento prevede, ad oggi, un sistema di apertura verso l'interno.

Risulta dunque necessario modificare gli infissi andando a realizzare un sistema di aperture che garantisca sia l'accesso al disabili, sulla base della L.R. 41/R, sia l'eventuale evacuazione delle persone presenti all'interno del locale in caso di incendio nel rispetto di quanto stabilito dal D.M.10 marzo 1998 riguardante i "Criteri generali di sicurezza antincendio e per la gestione dell'emergenza nei luoghi di lavoro".

Il nuovo infisso sarà dunque costituito da:

- porta da 90 cm dotata di maniglione antipanico interno e maniglia esterna.

La porta sarà caratterizzata da una apertura elettrica centralizzata. Sarà dunque discrezione del personale della reception aprire la porta su richiesta.

Verrà dunque installato all'esterno un pulsante rosso di chiamata.

La porta risulta idonea sia al passaggio delle persone disabili, sia in caso di evacuazione, in quanto verrà installato un maniglione antipanico sull'interno;

- porta da 80 cm apribile verso l'interno. Anche quest'ultima sarà caratterizzata da una apertura elettrica centralizzata e sarà dunque sempre discrezione del personale della reception aprire la porta su richiesta. Verrà dunque installato, anche in questo caso, un pulsante esterno di chiamata.

- **Punto 2 :** Chiarire il criterio di dimensionamento dello spogliatoio in relazione al personale presente;

- **Risposta Punto 2:** Lo spogliatoio destinato al personale risulta avere una dimensione di 4,41 mq.

Tenendo conto che la superficie richiesta per persona è di 1,2 mq e che all'interno dello studio non opereranno più di 3 persone simultaneamente, lo spogliatoio risulta dimensionato correttamente.

- **Punto 3 :** Chiarire le modalità di smaltimento reflui;

- **Risposta Punto 3:** per quanto concerne la seguente richiesta di chiarimento si allega alla presente pratica di integrazione il modulo per intervento edilizio dove viene specificato al **punto 1.5. il sistema di smaltimento reflui** e modificata la **tabella al punto 1.6 relativa ai RAI** a seguito delle modifiche apportate al precedente progetto.

- **Punto 4 :** Chiarire se sono previsti mezzi di contrasto.;

- **Risposta Punto 4:** si precisa come non sia previsto l'utilizzo di mezzi di contrasto.

- **Punto 5 :** Produrre la valutazione di impatto acustico secondo i criteri previsti dal DGR 857/13.;

- **Risposta Punto 5:** Vedi **Allegato 6 REVISIONE**

- **Punto 6:** chiarire modalità di sgancio di emergenza;

- **Risposta Punto 6:** il sistema elettrico è alimentato da due diversi contatori di energia elettrica facenti capo ai due fondi originari; il fondo esistente è già dotato di comando di emergenza che consente di eliminare l'alimentazione a tutti i locali esclusi quelli dove sono ubicate le macchine per il condizionamento; il fondo che viene accorpato al primo sarà dotato anch'esso di comando di emergenza agente sull'interruttore installato subito a valle del contatore e consentendo così l'interruzione dell'alimentazione del fondo. I due comandi saranno fra loro interconnessi consentendo così l'interruzione dell'alimentazione elettrica

dell'insieme dei due fondi mediante azionamento di solo uno dei due comandi indifferentemente.

- **Punto 7:** chiarire modalità di protezione dei contatti diretti/indiretti dei quadri elettrici a valle del contatore;

- **Risposta Punto 7:** per il fondo esistente quanto sopra è dettagliatamente illustrato della relazione tecnica: si ha protezione differenziale all'origine di ciascun quadro elettrico e ciascun circuito terminale mediante interruttori magneto-termici-differenziali di sensibilità crescente verso l'utenza che garantiscono la protezione su più livelli in maniera completamente selettiva. Per il fondo di nuova acquisizione non esiste sufficiente spazio nel vano contatore per alloggiarvi un dispositivo magnetotermico differenziale, pertanto, essendo il quadro generale in resina, per la protezione dai contatti indiretti si è optato per la tecnica del doppio isolamento.

- **Punto 8 :** Produrre la planimetria antincendio;


- **Risposta Punto 8:** Vedi Allegato 17

Vengono inoltre allegati alla presente integrazione ***l'Allegato 1 REVISIONE*** e ***l'Allegato 2 REVISIONE*** che riportano la nuova disposizione planimetrica dello studio.

Carrara, 4 Marzo 2014

Il Progettista
Arch. Martina Pellicciari


PROVINCIA DI MASSA CARRARA
COMUNE DI CARRARA

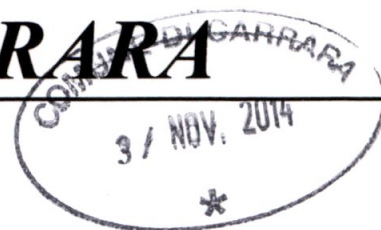

Lavoro:

**LAVORI PER AMPLIAMENTO DI STUDIO MEDICO DI RADIOLOGIA
DIAGNOSTICA E CAMBIO DI DESTINAZIONE D'USO DELLA PARTE
IN AMPLIAMENTO DA MAGAZZINO (g2) AD AMBULATORIO MEDICO
(d1) SITO A MARINA DI CARRARA, P.ZZA DEL COMMERCIO 2,
DISTINTO CATASTALMENTE AL FOGLIO 103, MAPP. 648, SUB. 25-27.**

Oggetto:

**ELABORATI GRAFICI:
STATO SOVRAPPOSTO**

Proprietà:

CDA - Centro Diagnostico Apuano

P.zza del Commercio, 2 – 54033 Carrara (MS)

Il Tecnico:

Arch. Martina Pellicciari

Via Genova, 12 - 54033 Carrara (MS)

Tel. 0585/634517- e-mail: martina.pellicciari@alice.it

Allegato

2

**REVISIONE
GONIP**



DATA: FEBBRAIO 2014

PROVINCIA DI MASSA CARRARA
COMUNE DI CARRARA

Lavoro:

**LAVORI PER AMPLIAMENTO DI STUDIO MEDICO DI RADIOLOGIA
DIAGNOSTICA E CAMBIO DI DESTINAZIONE D'USO DELLA PARTE
IN AMPLIAMENTO DA MAGAZZINO (g2) AD AMBULATORIO MEDICO
(d1) SITO A MARINA DI CARRARA, P.ZZA DEL COMMERCIO 2,
DISTINTO CATASTALMENTE AL FOGLIO103, MAPP. 648, SUB. 25-27.**

Oggetto:

PLANIMETRIA DI ZONA

Proprietà:

CDA - Centro Diagnostico Apuano

P.zza del Commercio, 2 - 54033 Carrara (MS)

Il Tecnico:

Arch. Martina Pellicciari

Via Genova, 12 - 54033 Carrara (MS)

Tel. 0585/634517- e-mail: martina.pellicciari@alice.it

Allegato

3


GONIP



DATA: GENNAIO 2014






LAVORI PER AMPLIAMENTO DI STUDIO MEDICO DI RADIOLOGIA DIAGNOSTICA E CAMBIO DI DESTINAZIONE D'USO DELLA PARTE IN AMPLIAMENTO DA MAGAZZINO (g2) AD AMBULATORIO MEDICO (d1) SITO A MARINA DI CARRARA, P.ZZA DEL COMMERCIO 2, DISTINTO CATASTALMENTE AL FOGLIO 103, MAPP. 648., SUB. 25-27

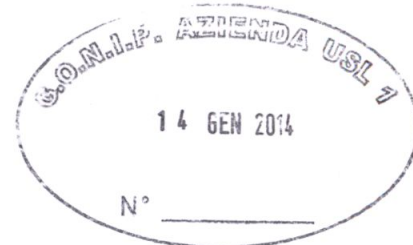**CDA - Centro Diagnostico Apuano**

ALLEGATO 3: PLANIMETRIA DI ZONA

Scala 1: 5.000

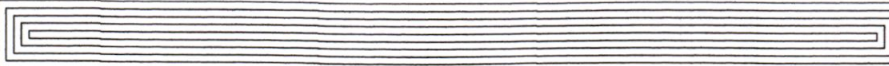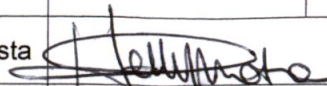Progettista:	Martina Pellicieri	Architetto	Ordine degli Architetti di Massa Carrara n. 527
Via Genova, 12 - 54033 Carrara (MS) Tel. 0585-634517 Cell. 349/1247170 E-mail: martina.pellicieri@alice.it			
			Timbro: 
Data	Gennaio 2014	Tavola: Architetto PELLICIERI Martina 3	
Firma Progettista			
Firma Proprietà			
Centro Diagnostico Apuano Srl P.zza Del Commercio 2 54033 Marina di Carrara (MS) Tel. 0585-785967 c.f./p.iva 01279230450			

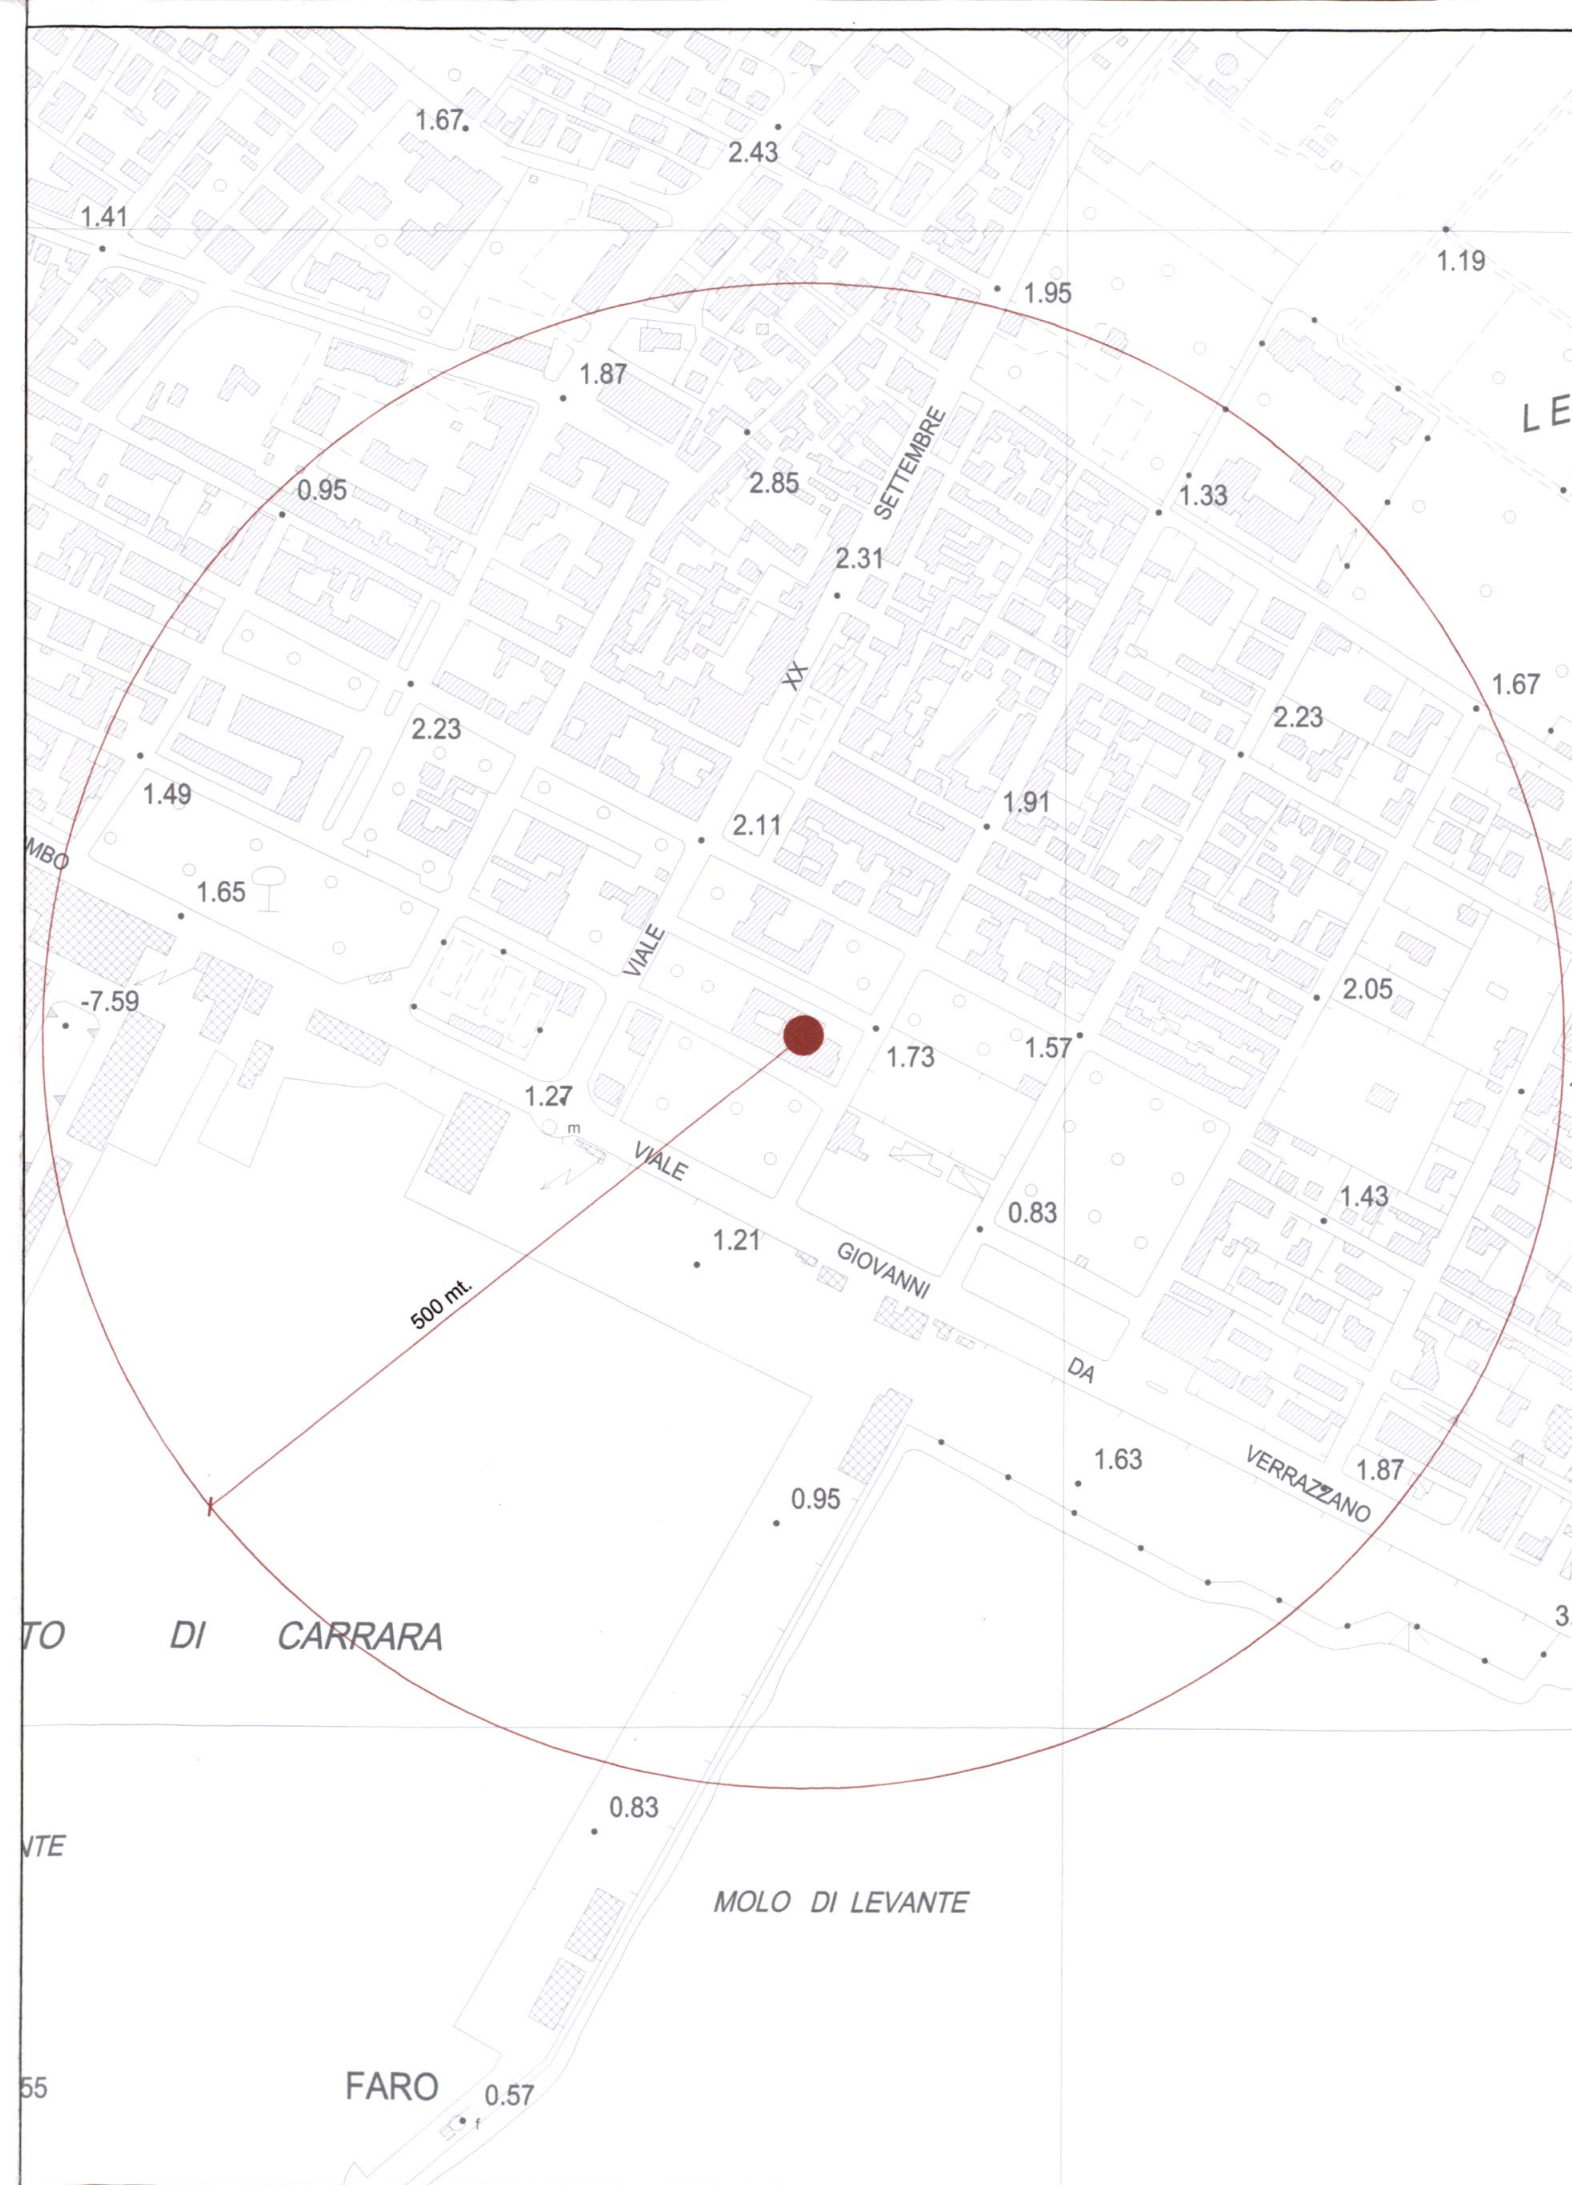

PROVINCIA DI MASSA CARRARA
COMUNE DI CARRARA



Lavoro:

**LAVORI PER AMPLIAMENTO DI STUDIO MEDICO DI RADIOLOGIA
DIAGNOSTICA E CAMBIO DI DESTINAZIONE D'USO DELLA PARTE
IN AMPLIAMENTO DA MAGAZZINO (g2) AD AMBULATORIO MEDICO
(d1) SITO A MARINA DI CARRARA, P.ZZA DEL COMMERCIO 2,
DISTINTO CATASTALMENTE AL FOGLIO103, MAPP. 648, SUB. 25-27.**

Oggetto:

RELAZIONE TECNICA

(Trattamento o demolizione di strutture contenenti amianto)

Proprietà:

CDA - Centro Diagnostico Apuano

P.zza del Commercio, 2 – 54033 Carrara (MS)

Il Tecnico:

Arch. Martina Pellicciari


Via Genova, 12 - 54033 Carrara (MS)

Tel. 0585/634517- e-mail: martina.pellicciari@alice.it

Allegato

4

GONIP

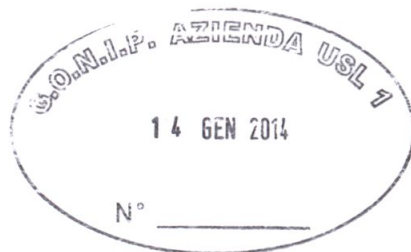

DATA: GENNAIO 2014

Oggetto: Allegato 4/GONIP

L'intervento in oggetto non prevede trattamento e/o demolizione di strutture contenenti amianto.

Lì, Gennaio 2014

Il Tecnico
Arch. Martina Pellicciari

Architetto
Martina Pellicciari
Martina



3 / NOV. 2014

*

PROVINCIA DI MASSA CARRARA
COMUNE DI CARRARA

Lavoro:

**LAVORI PER AMPLIAMENTO DI STUDIO MEDICO DI RADIOLOGIA
DIAGNOSTICA E CAMBIO DI DESTINAZIONE D'USO DELLA PARTE
IN AMPLIAMENTO DA MAGAZZINO (g2) AD AMBULATORIO MEDICO
(d1) SITO A MARINA DI CARRARA, P.ZZA DEL COMMERCIO 2,
DISTINTO CATASTALMENTE AL FOGLIO103, MAPP. 648, SUB. 25-27.**

Oggetto:

RELAZIONE TECNICA

(distanze da elettrodotti e/o ripetitori per telecomunicazioni)

Proprietà:

CDA - Centro Diagnostico Apuano

P.zza del Commercio, 2 – 54033 Carrara (MS)

Il Tecnico:

Arch. Martina Pellicciari


Via Genova, 12 - 54033 Carrara (MS)

Tel. 0585/634517- e-mail: martina.pellicciari@alice.it

Allegato

5

GONIP

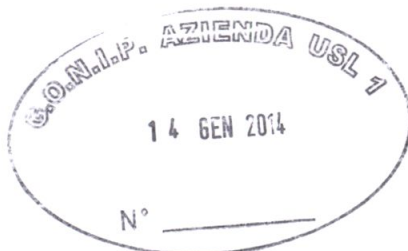

DATA: GENNAIO 2014

Oggetto: Allegato 5/GONIP

Il fabbricato in oggetto, sito a Marina di Carrara, in P.zza del Commercio n.°2 e distinto al N.C.E.U. del Comune di Carrara al foglio 103, mapp. 648, non risulta interessato da eventuali elettrodotti, né da ripetitori per telecomunicazioni.

Li, Gennaio 2014

Il Tecnico
Arch. Martina Pellicciari

Architetto
n. 427
Se
Pellicciari
Firma

