



Stralcio Catastale 1/2000 Foglio 66 mappale 804

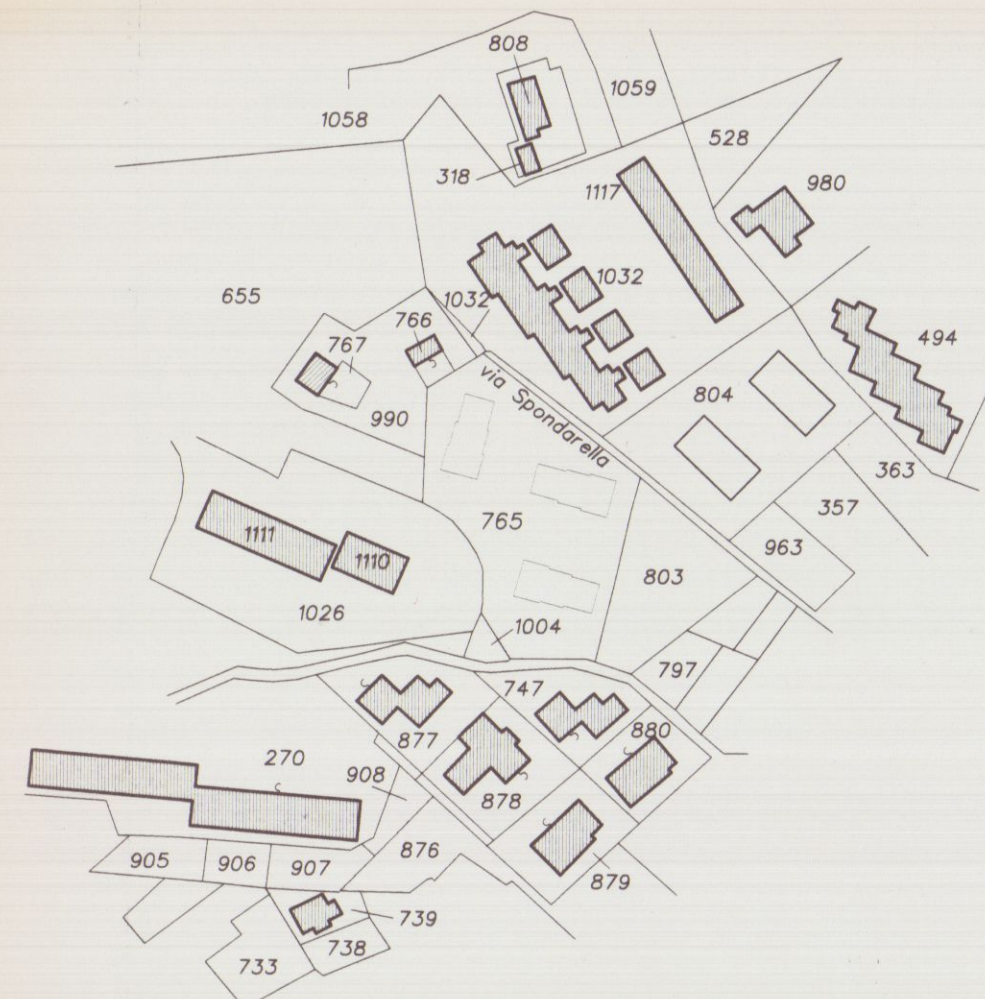


Stralcio Aerofotogrammetrico 1/2000



SEZIONE A-A scala 1/200
Scavi e reinterri

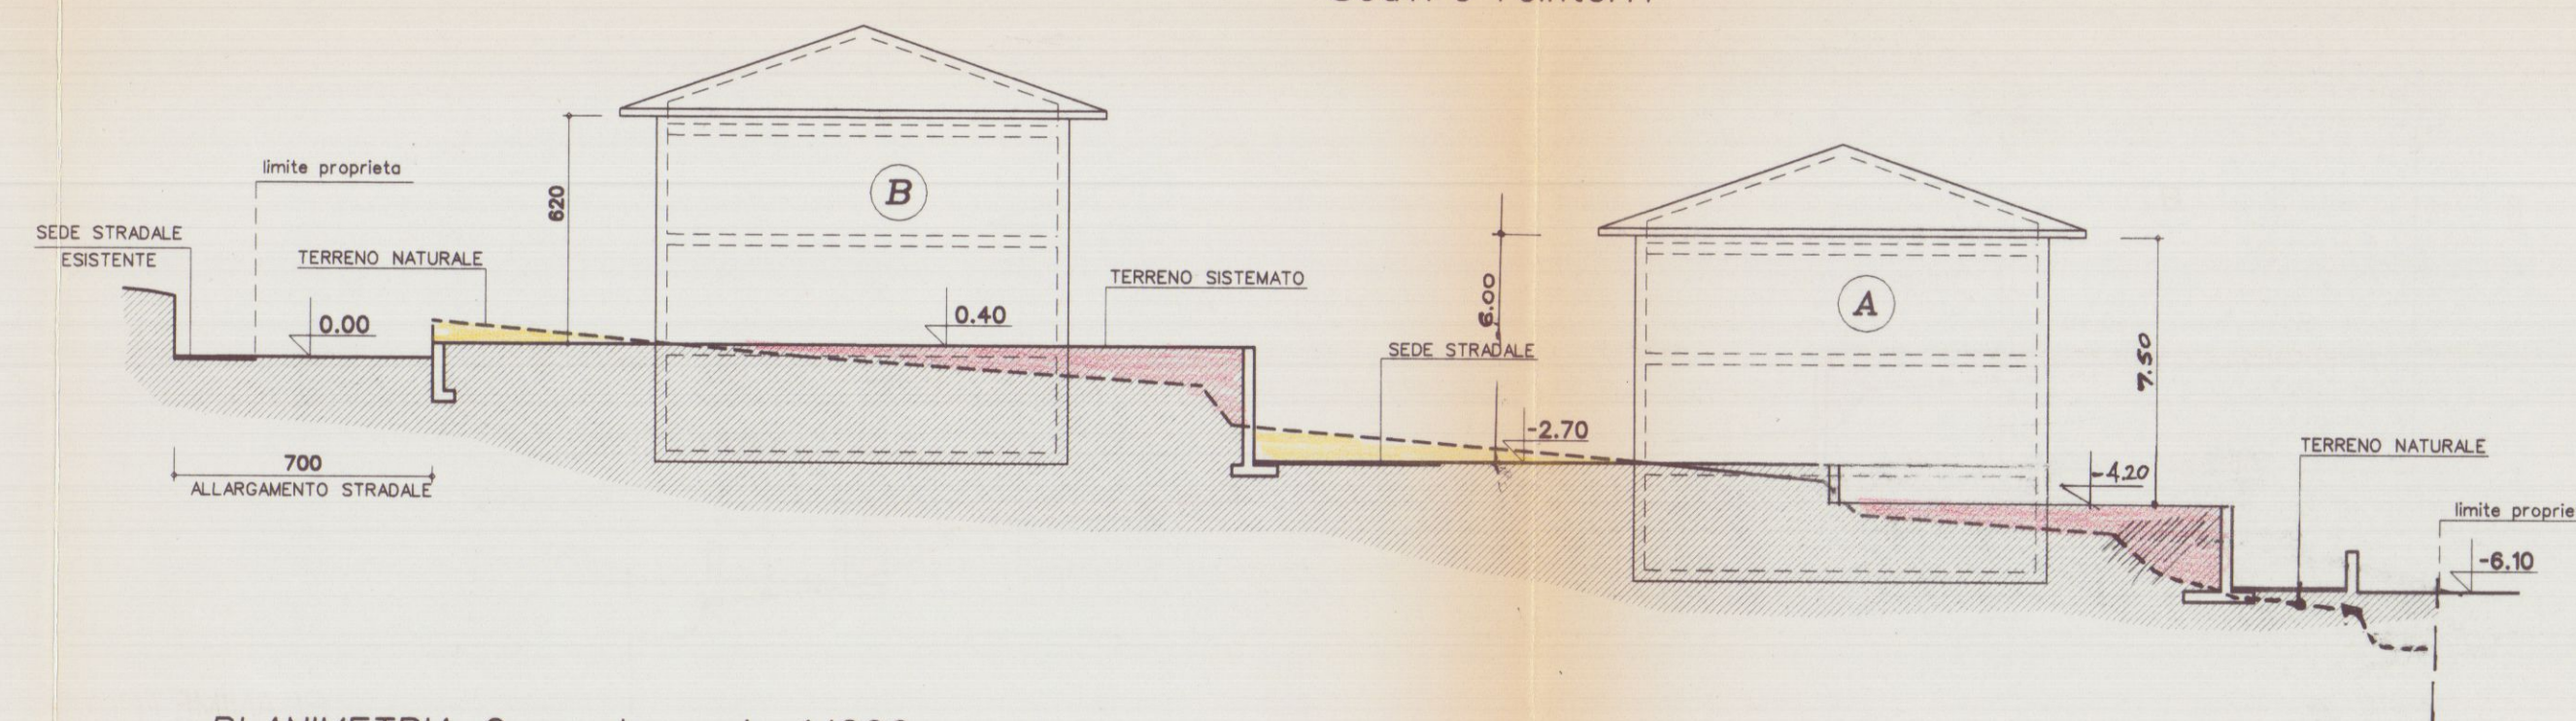

PLANIMETRIA Generale scala 1/200
Raffronto - Previsioni S.U

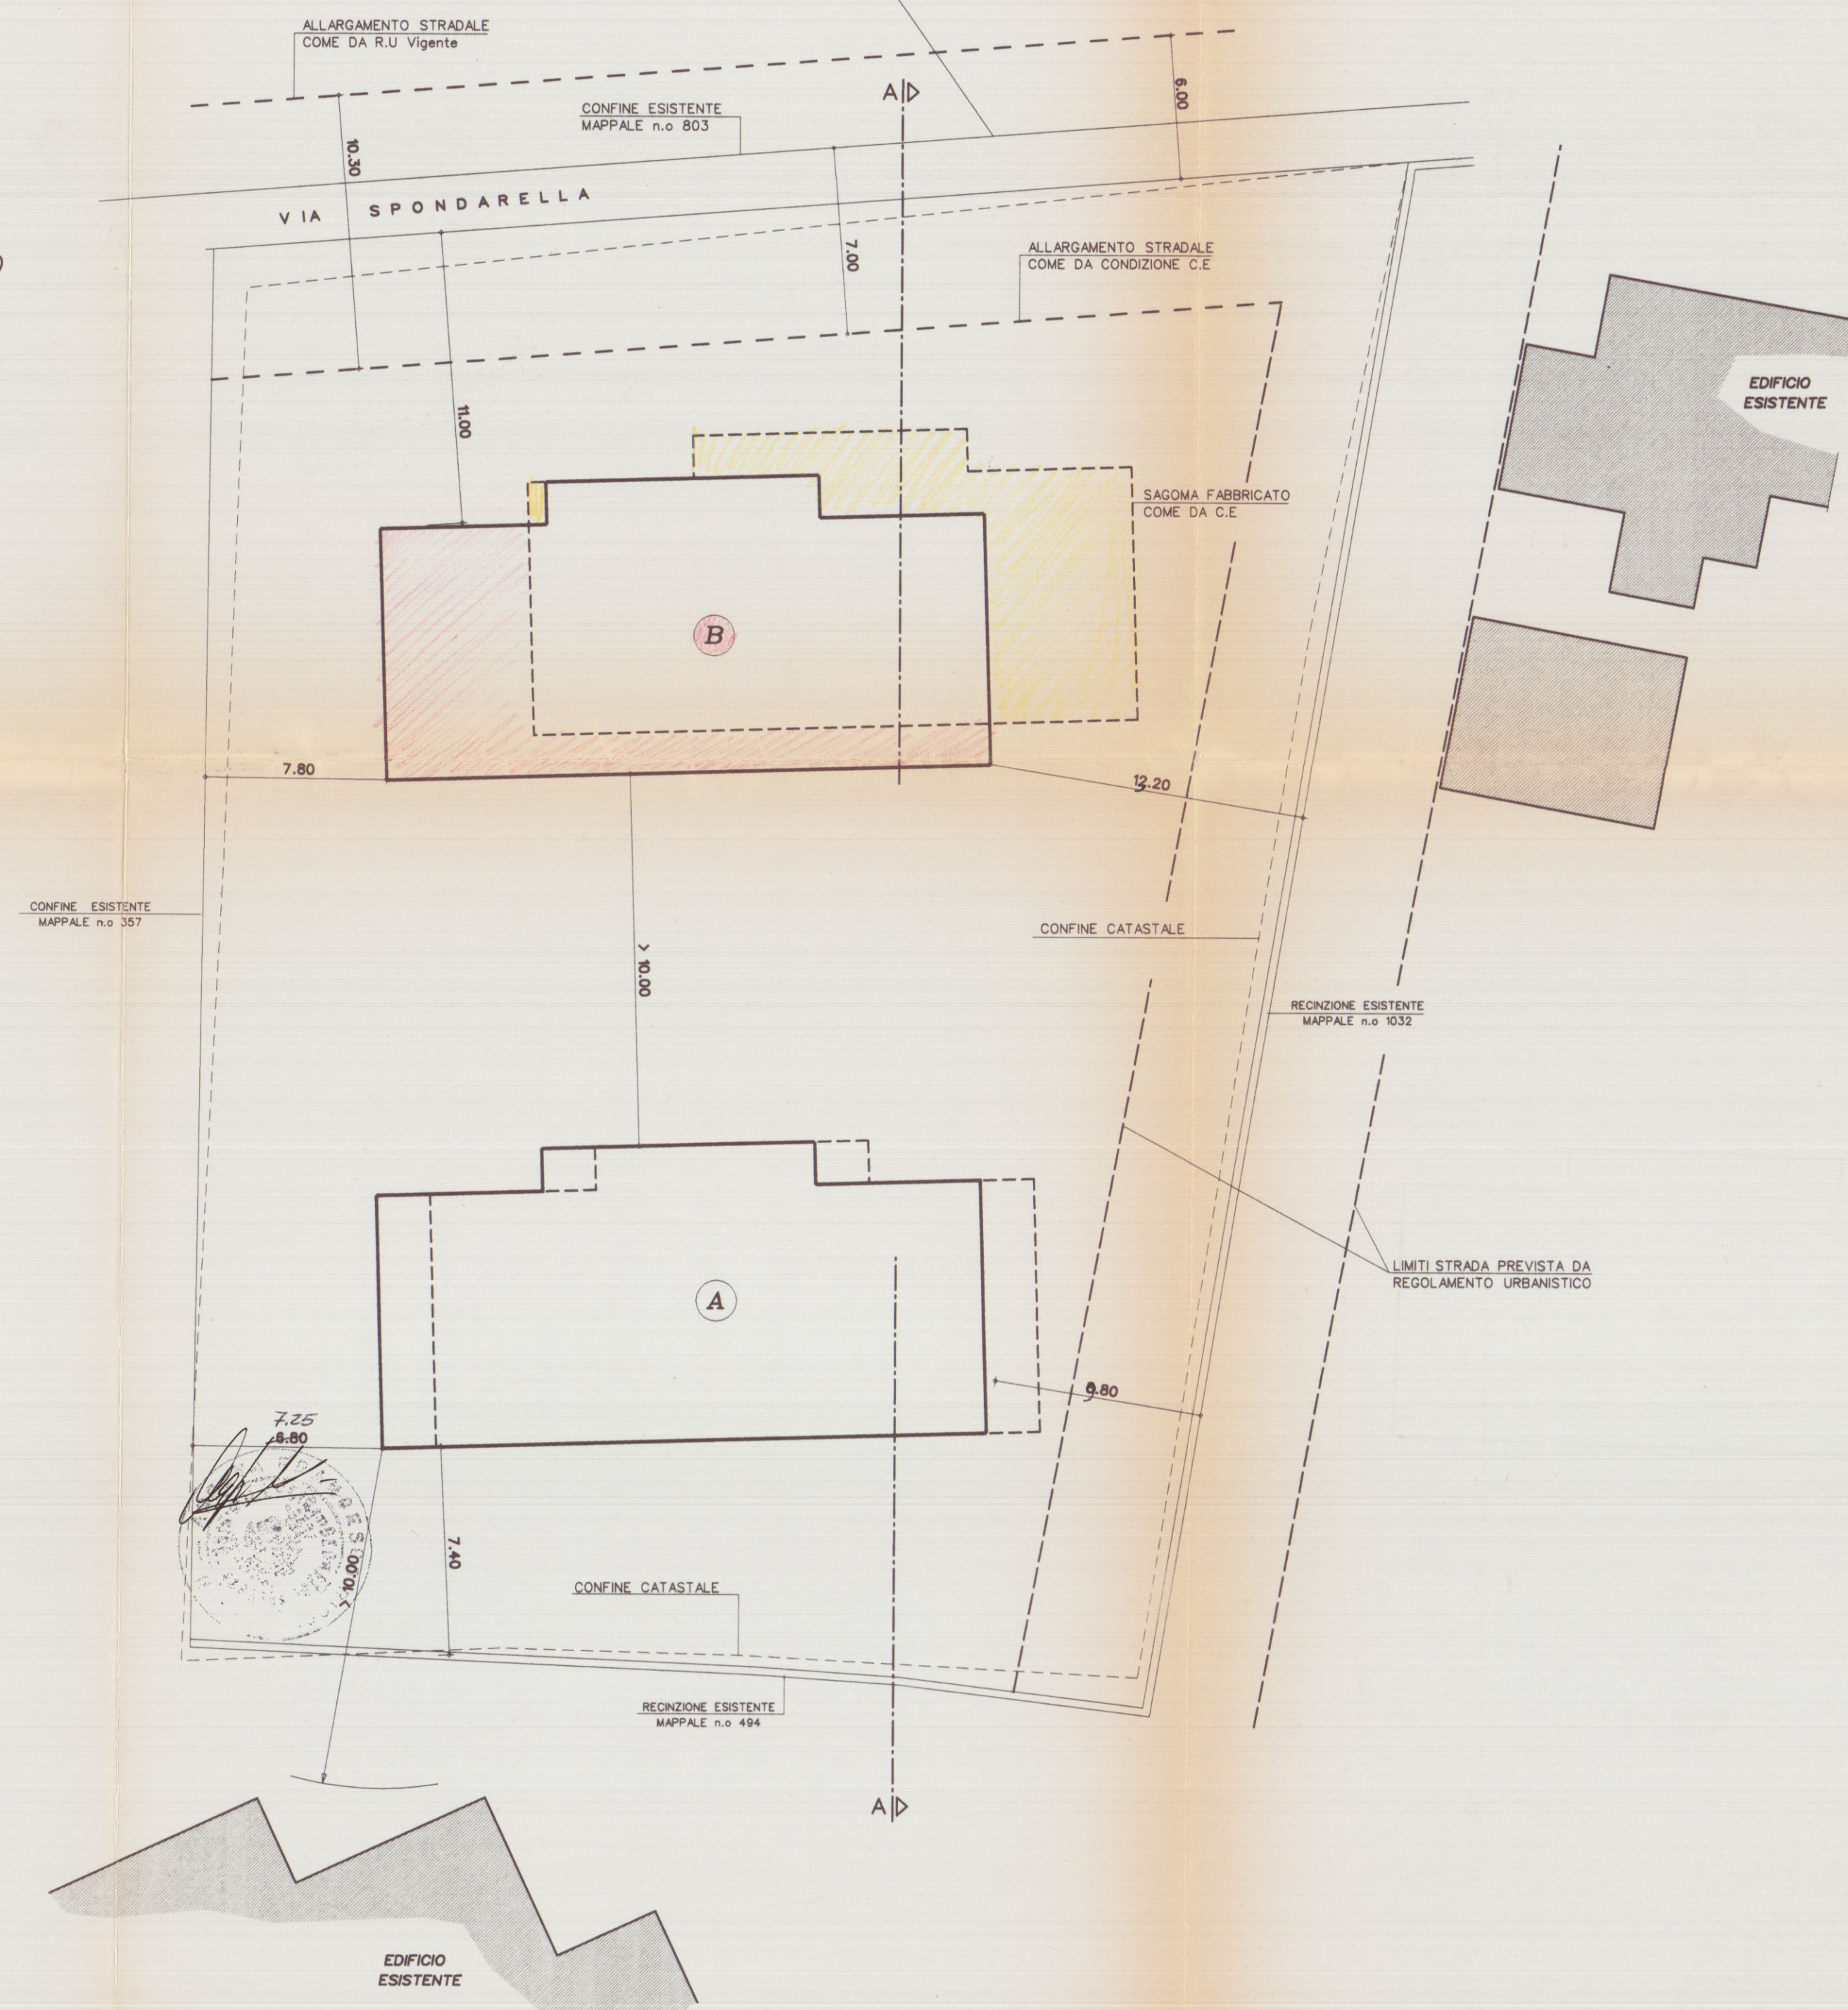


17 MAR 1999

Geom. Andrea RICCI Piazza Alberica - Carrara -	
TAVOLA	Progetto:
1	VARIANTE DI POSIZIONAMENTO E RETTIFICA CONFINI RELATIVA ALL'INSEDIAMENTO RESIDENZIALE SITO IN COMUNE DI CARRARA LOC. BONASCOLA VIA SPONDARELLA DI PROPRIETA' DEL COMMITTENTE CONCESSIONE EDILIZIA n. 210/211 del 25/06/97
Scala 1/200	Committente: RESIDENZA PARADISO s.r.l.
	Fabbricato A B
	PLANIMETRIA GENERALE E SEZIONI

COMUNE DI CARRARA
16 GEN. 1999

[Signature]

PLANIMETRIA SISTEMAZIONI ESTERNE 1/200
Parcheggi Totali: 321 mq

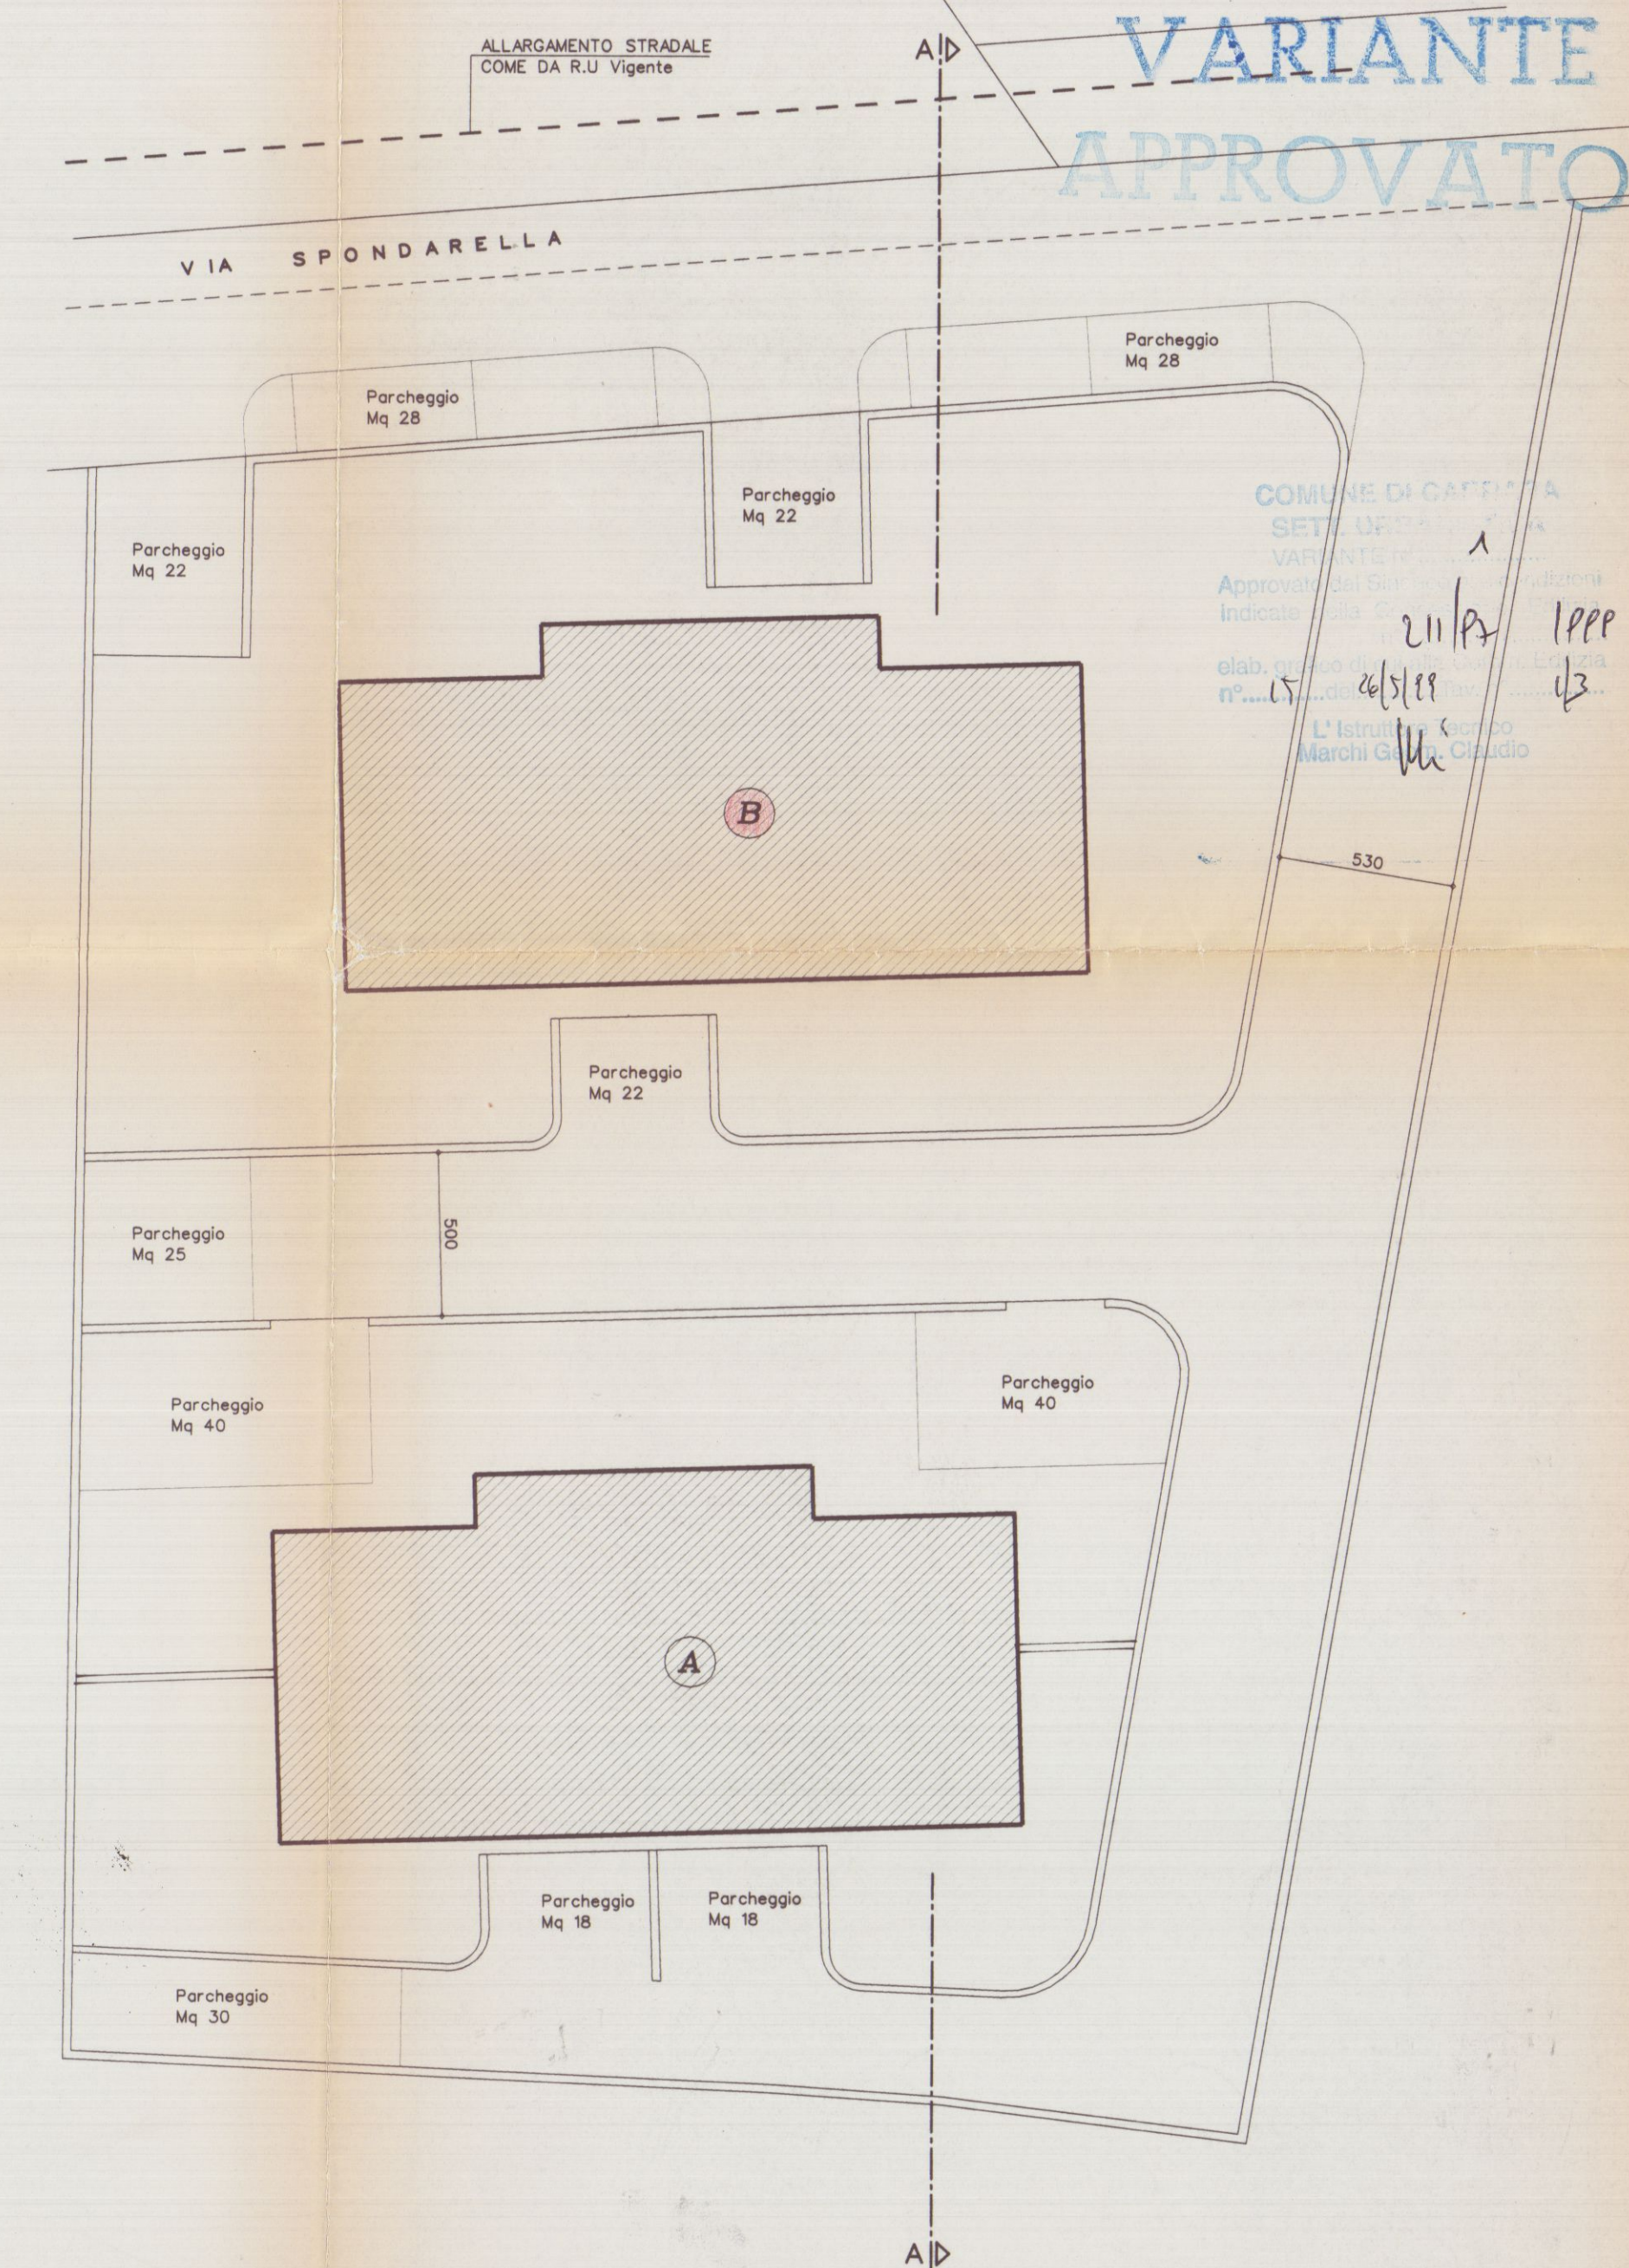

VARIANTE
APPROVATO

COMUNE DI CARRARA
SETTEMBRE 1999
VARIANTE DI POSIZIONAMENTO E RETTIFICA CONFINI RELATIVA ALL'INSEDIAMENTO RESIDENZIALE SITO IN COMUNE DI CARRARA LOC. BONASCOLA VIA SPONDARELLA DI PROPRIETA' DEL COMMITTENTE CONCESSIONE EDILIZIA n. 210/211 del 25/06/97
elab. da: 211/99
r. 24/5/99
L'Istruttore: 1999
Marchi: Claudio