



CADUTTORE E/I/TENTE

PROPRIETA' : BRIZZI ARCHIMEDE

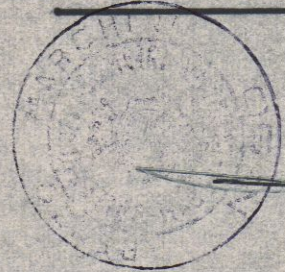

Brizzi

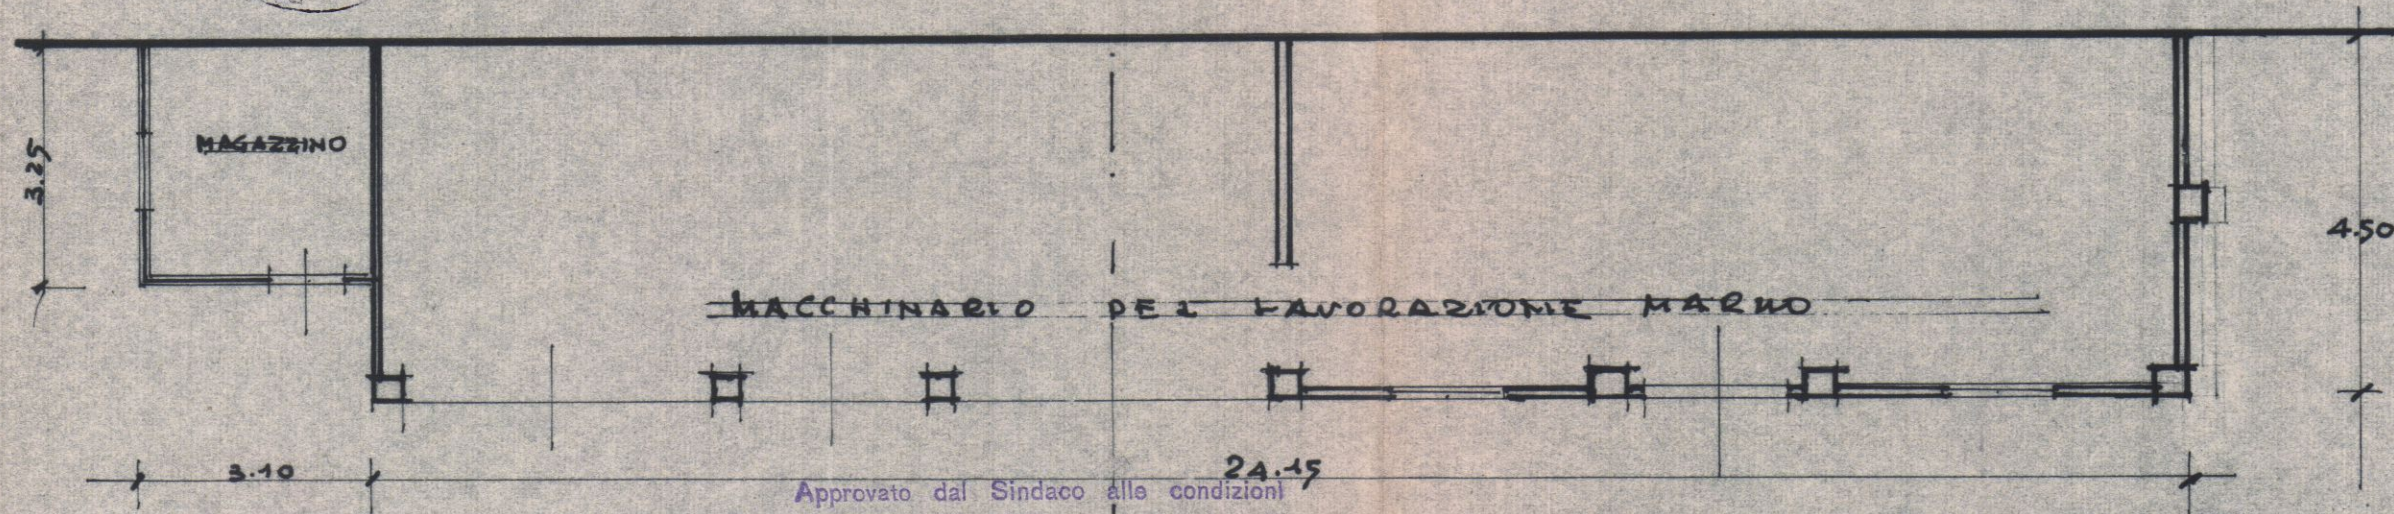

Approvato dal Sindaco alle condizioni
Indicate nel permesso di costruzione
N° _____ del 16-12-1967



PIANTA

L'ING. CAPO

Brizzi

1:100

APPROVATO

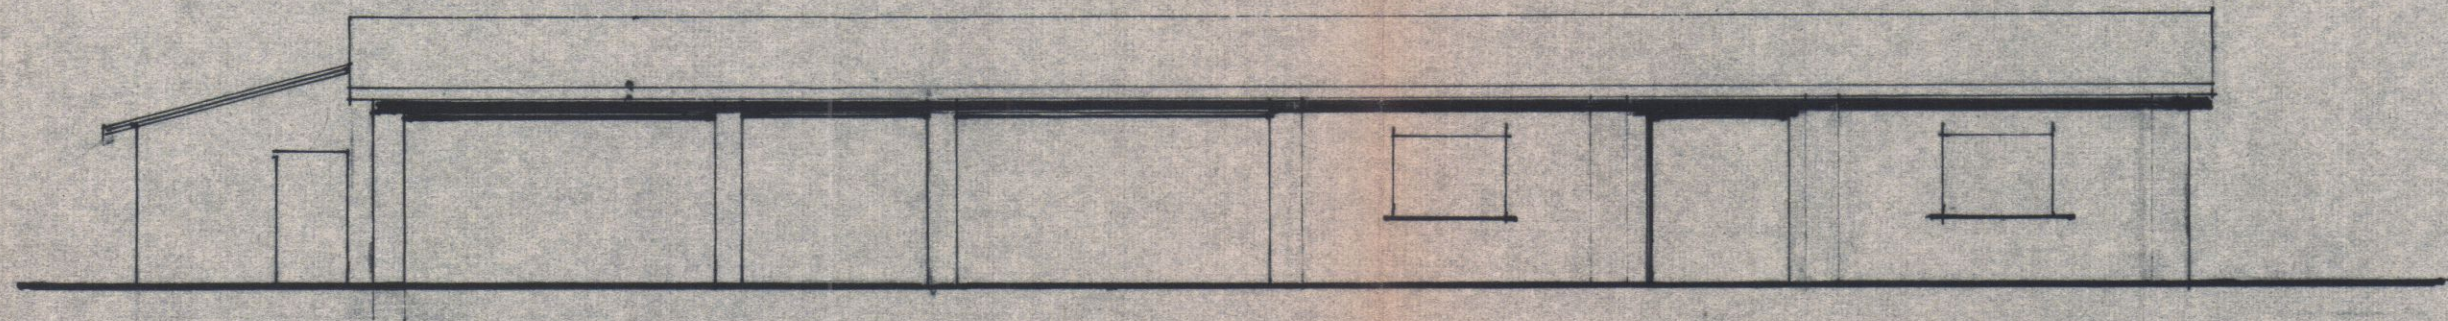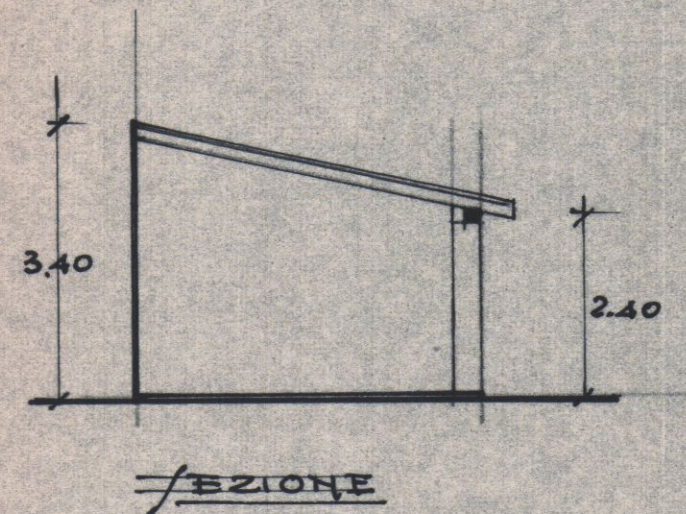

PROSPETTO