




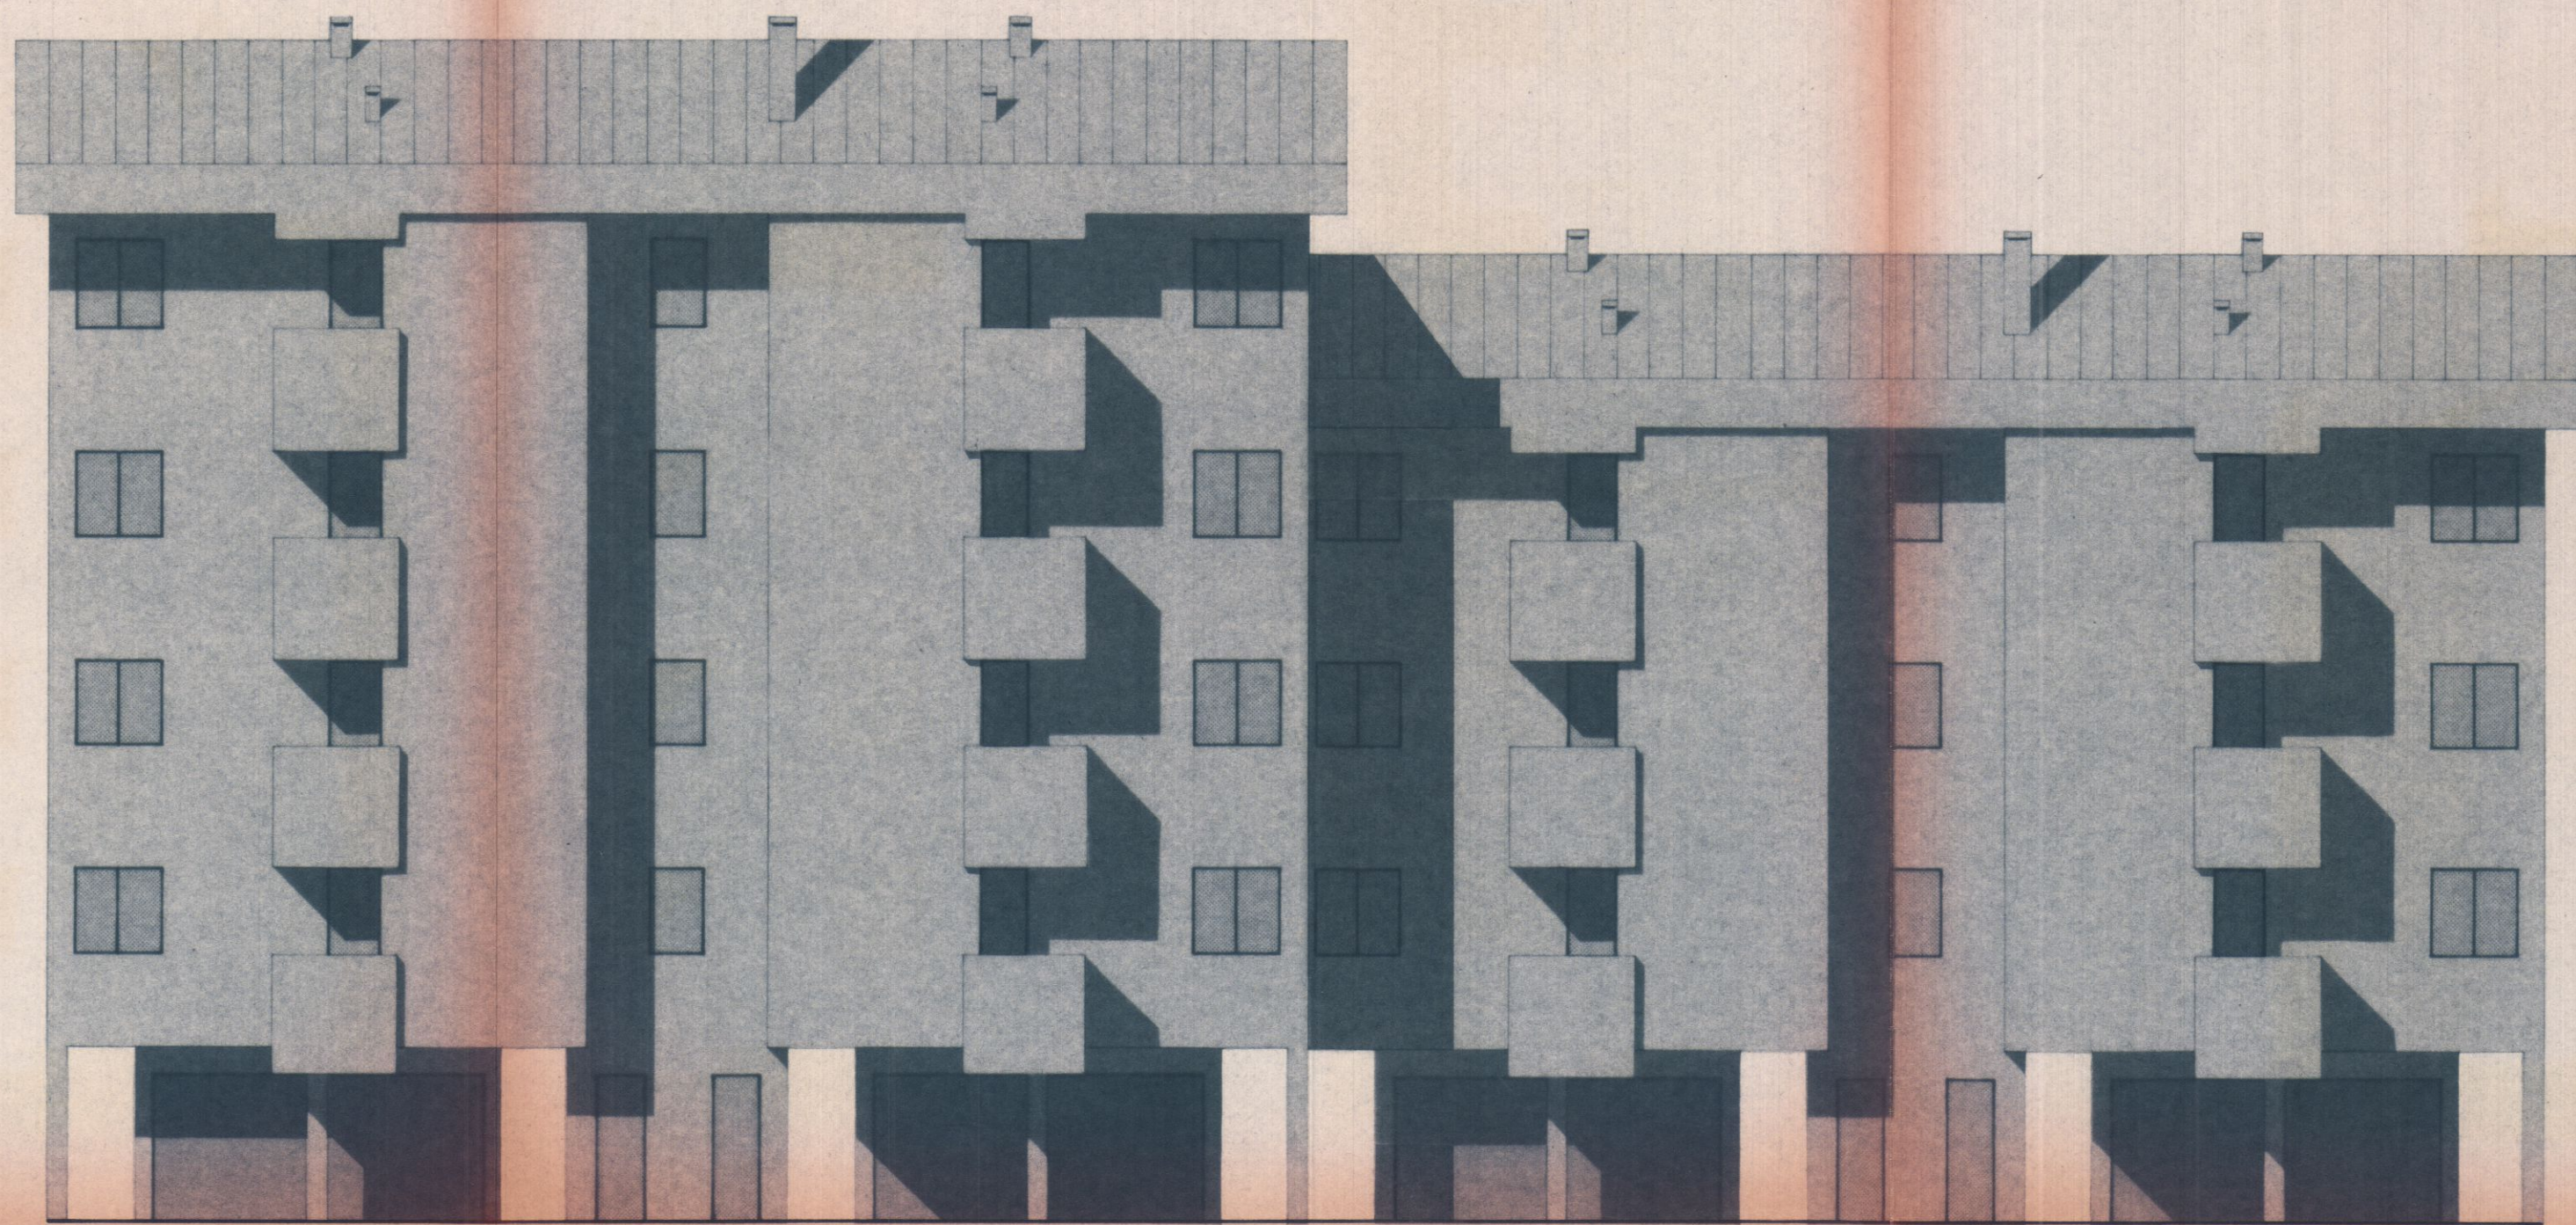


PROSPETTO NORD

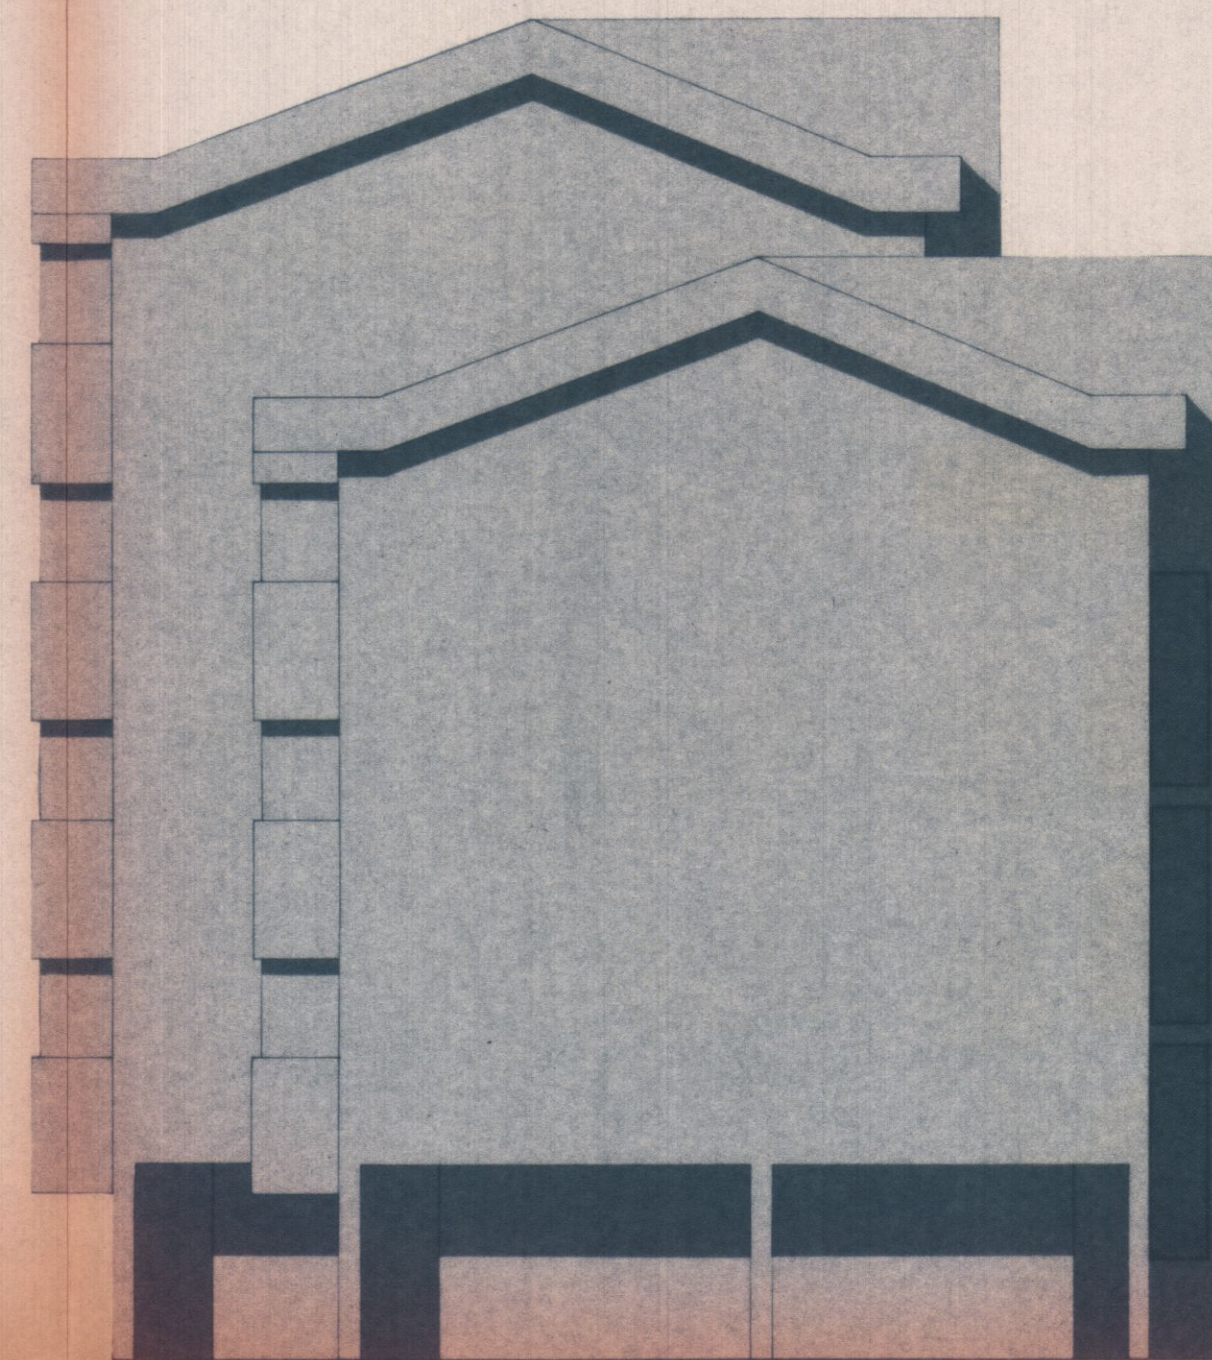

PROSPETTO OVEST

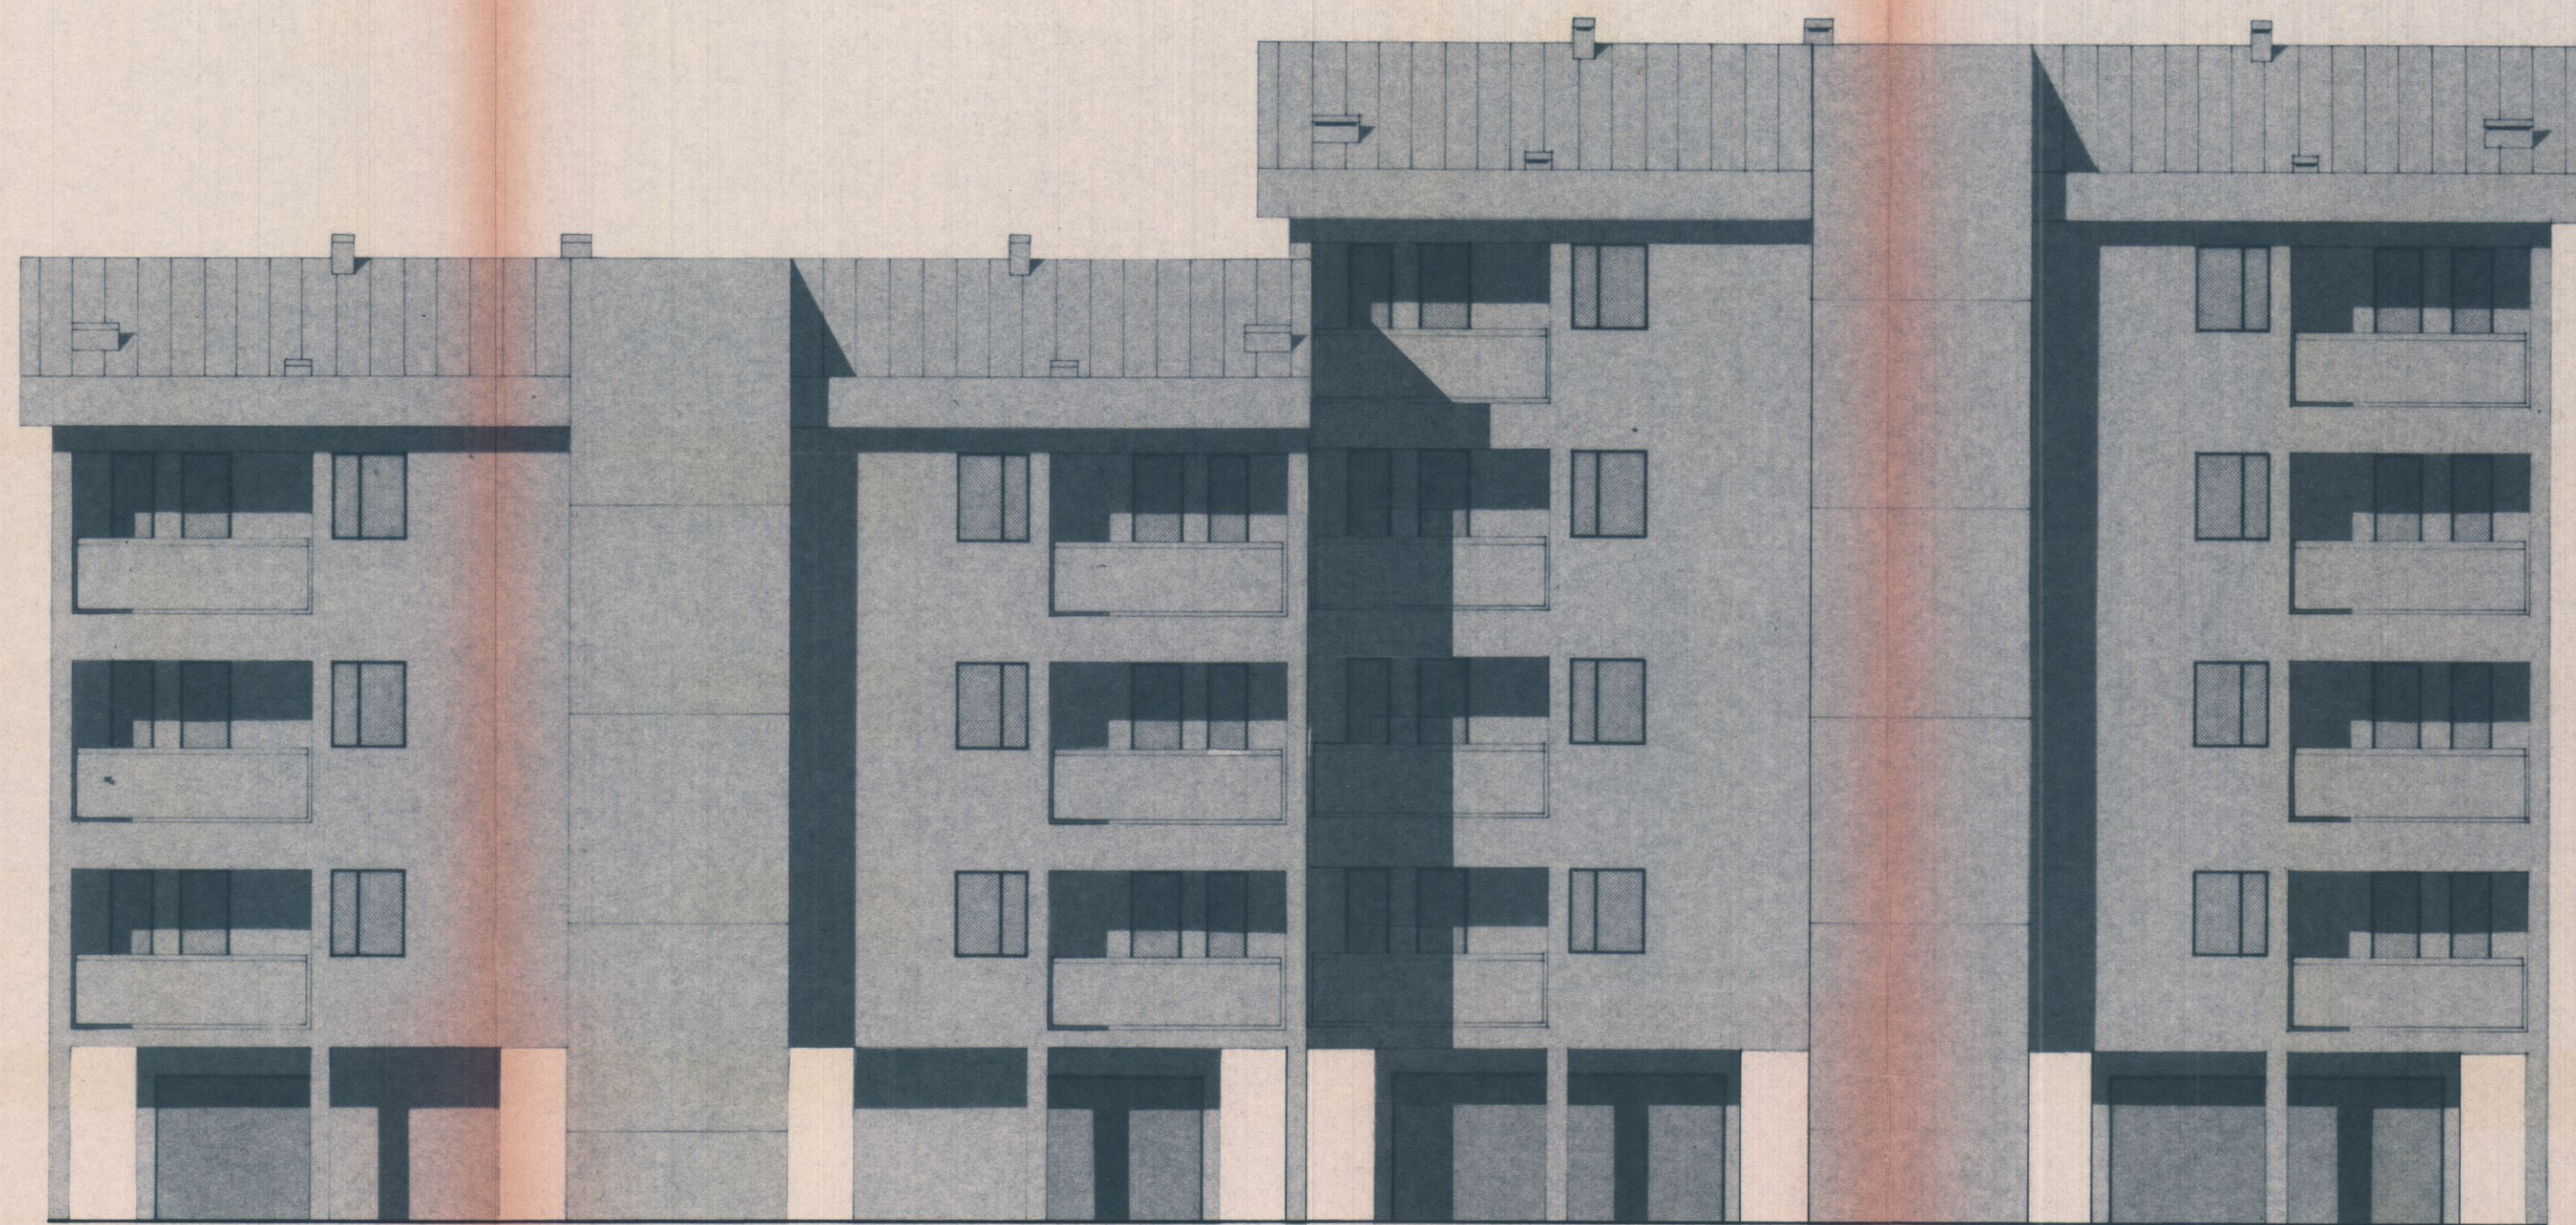

PROSPETTO SUD

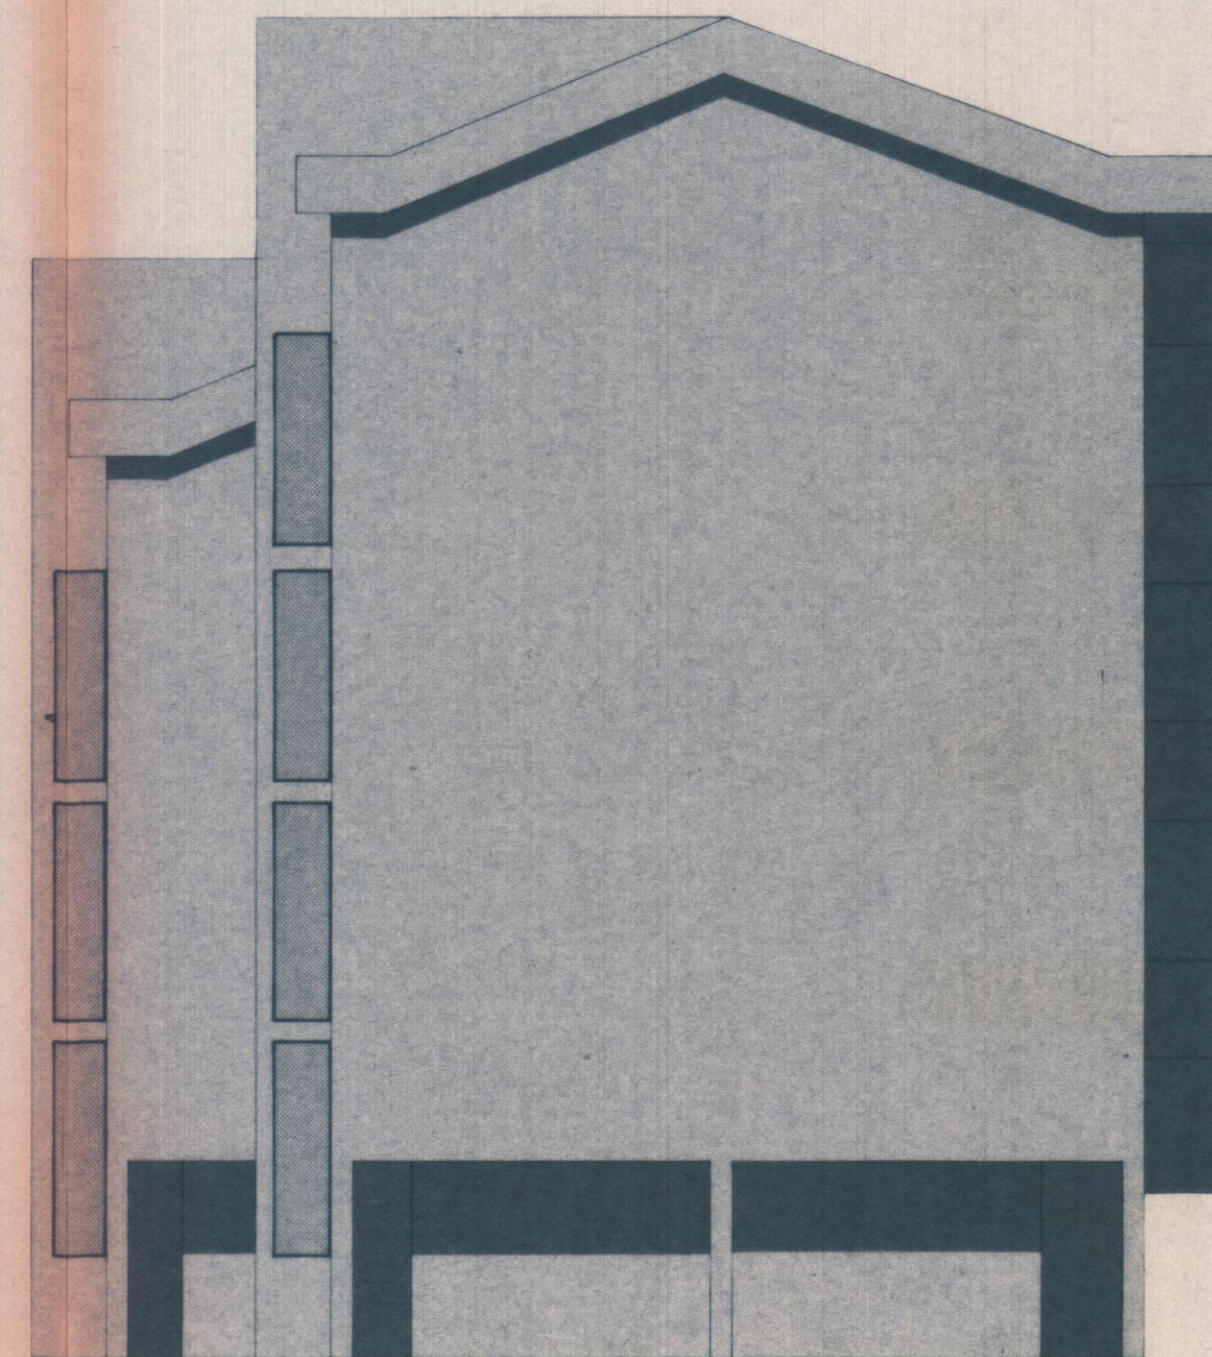

PROSPETTO EST

Approvato dal Sindaco alle condizioni
Indicate nella
N. 401 del 9 DIC. 1983
L. 3. CAPO
M. J. in



APPROVATO
CONTROLLATO IL 9 DIC. 1983
IL 23 FEB. 1981

CD

23 FEB. 1981

ROSSANO

EGISTI

ANTONIO LUDOVICO

Fl. R. in
M. J. in

**INGEGNERI
ASSOCIATI**

A termine di legge la Società si riserva
la proprietà del presente disegno vietan-
dosi la riproduzione e la comunicazione
a terzi senza la sua autorizzazione scritta.

S.O.C.E.T. SpA - SOCIETÀ COSTRUTTORI EDILI TOSCANI
50131 FIRENZE Via Cavourli 47

COMUNE DI CARRARA
PROGETTO PER LA COSTRUZIONE DI N° 1 FABBRICATI PER
COMPLESSIVI 14 ALLOGGI NEL P.E.E.P. DI BONASCOLA
(S. LUCA)

FABBRICATO C e D - PROSPETTI

MODIFICHE

N. - DATA - FIRMA

1 5

2 6

3 7

4 8

Data Genn. 1981 Scale 1/100

Disegn. Visto

DIS. N. 14313