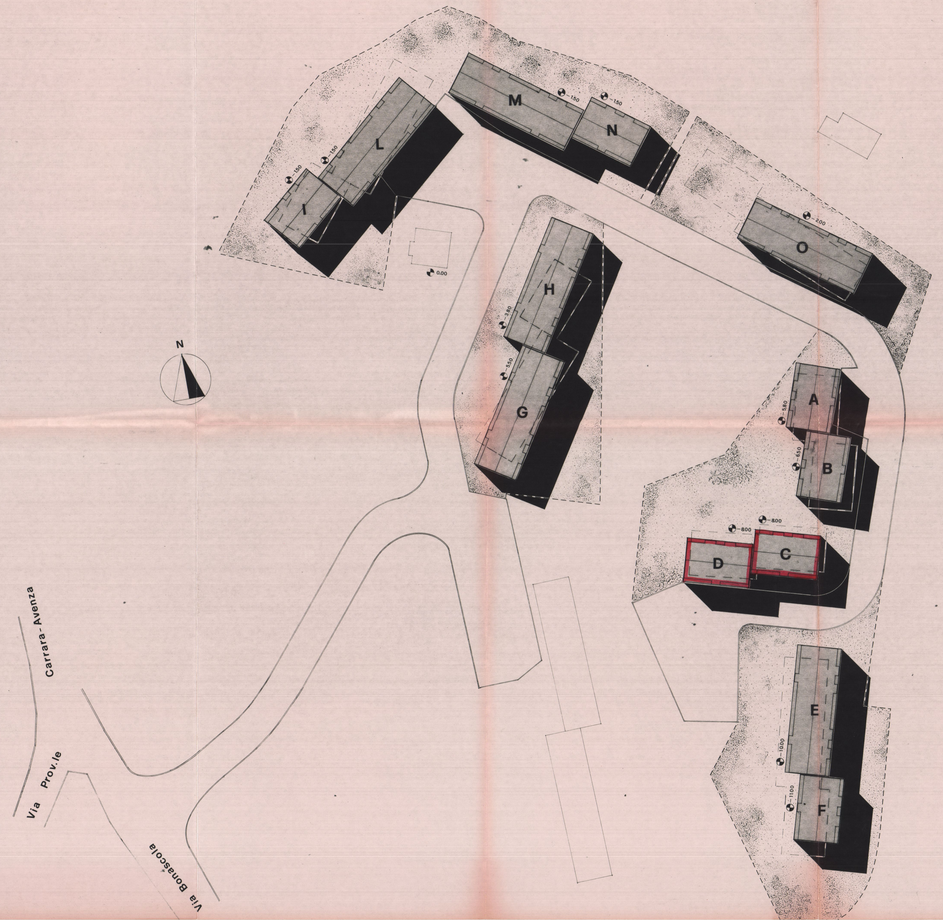

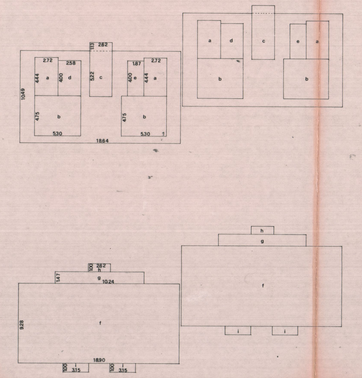

SUPERFICI E VOLUMI EDIFICI C - D

- C -

V/P PIANO TERRA

ml. 18,64x10,49+(1,13x2,62) = mq. 198,49 x 60% = mq. 119,09
(2a+2b+c+d+e = mq. 108,93 < 60%)
mq. 198,49 x h.2,60 = mc. 516,07. . . . . mc. 516,07

V/P PIANI ABITATIVI

f+g+h+2i= mq. 199,36 x h.9,30= mc. 1.854,04 . . . . . mc. 1.854,04
V/P totale. . . mc. 2.370,11

VOLUMETRIA AL FINE DEL CALCOLO DEGLI ONERI

PIANO TERRA

2a+2b+c+d+e = mq. 108,93 x h.2,60 = mc. 281,21. . . . . mc. 281,21
mq. 198,49-108,93 = $\frac{\text{mq. } 89,56 \times 2,60}{3}$ = mc. 77,62. . . . . mc. 77,62
mc. 358,83

PIANI ABITATIVI

h+g+f+2i = mq. 199,36 x h9,30 = mc. 1.854,04. . . . . mc. 1.854,04
Volume totale . . mc. 2.212,87

- D -

V/P PIANO TERRA

ml. 18,64 x 10,49+(1,13x2,62)=mq.198,49 x 60% = 119,09
(2a+2b+c+d+e =mq. 108,93 < 60%)
mq. 198,49 x h 2,60 = mc. 516,07. . . . . .mc. 516,07

V/P PIANI ABITATIVI

f+g+h+2i = mq. 199,36 x h.9,30 = mc. 1.854,04 . . . . . mc. 1.854,04
V/P totale. . . . . mc. 2.370,11

VOLUMETRIA AL FINE DEL CALCOLO DEGLI ONERI

PIANO TERRA

2a + 2b+c+d+e = mq. 108,93 x h.2,60 = mc. 281,21. . . . . .mc. 281,21
mq.1 98,49-108,93= $\frac{\text{mq. } 89,56 \text{ x}2,60}{3}$ = mc. 77,62. . . . . mc. 77,62
mc. 358,83

PIANI ABITATIVI

h+g+f+2i= mq. 199,36 x h9,30 = mc.1.854,04. . . . . mc. 1.854,04
Volume totale . . . mc. 2.212,87

VOLUMI COMPLESSIVI

V/P = C + D = mc. 2.370,11 + 2.370,11 = mc. 4.740,22

Vol. Oneri = C + D = mc. 2.212,87 + 2.212,87 = mc. 4.425,74

Planimetria Catastale 1:2000

Edificio	Piani abitabili	n° app.
A	3	6
B	3	6
C	3	6
D	3	6
E	3	12
F	3	6
G	3	12
H	3	12
I	3	6
L	3	12
M	3	12
N	3	6
O	3	12
	Totale	114

Planimetria P.E.E.P. 1:2000

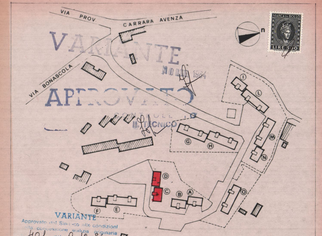

So.C.E.T. s.p.a. SOCIETA' COSTRUTTORI EDILI TOSCANI

50131 FIRENZE Via Cairoli, 47.

impresa consorziata edificatrice: **CEPA** s.p.a. costruzioni firenze

Via Roma 75 LONDA(FI)

progettista arch.Nunzia Guardiani

calcoli c.a. ing. Giuseppe Bonini

COMUNE DI CARRARA.

PEEP BONASCOLA.

VARIANTE AL PROGETTO DI n° 7 FABBRICATI

PER COMPLESSIVI n° 114 ALLOGGI. 12

fabbricati		scala 1:500	
CD	PLANIMETRIE	data	TAV. 1