

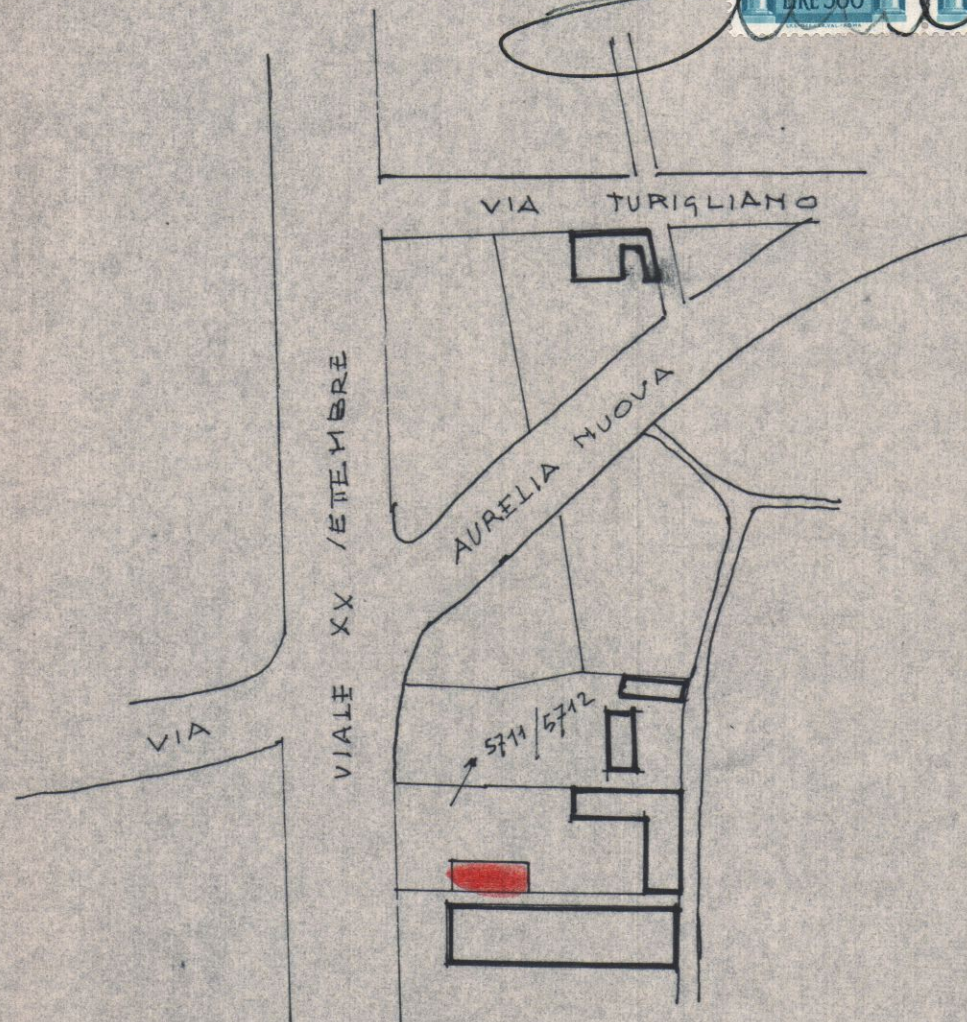
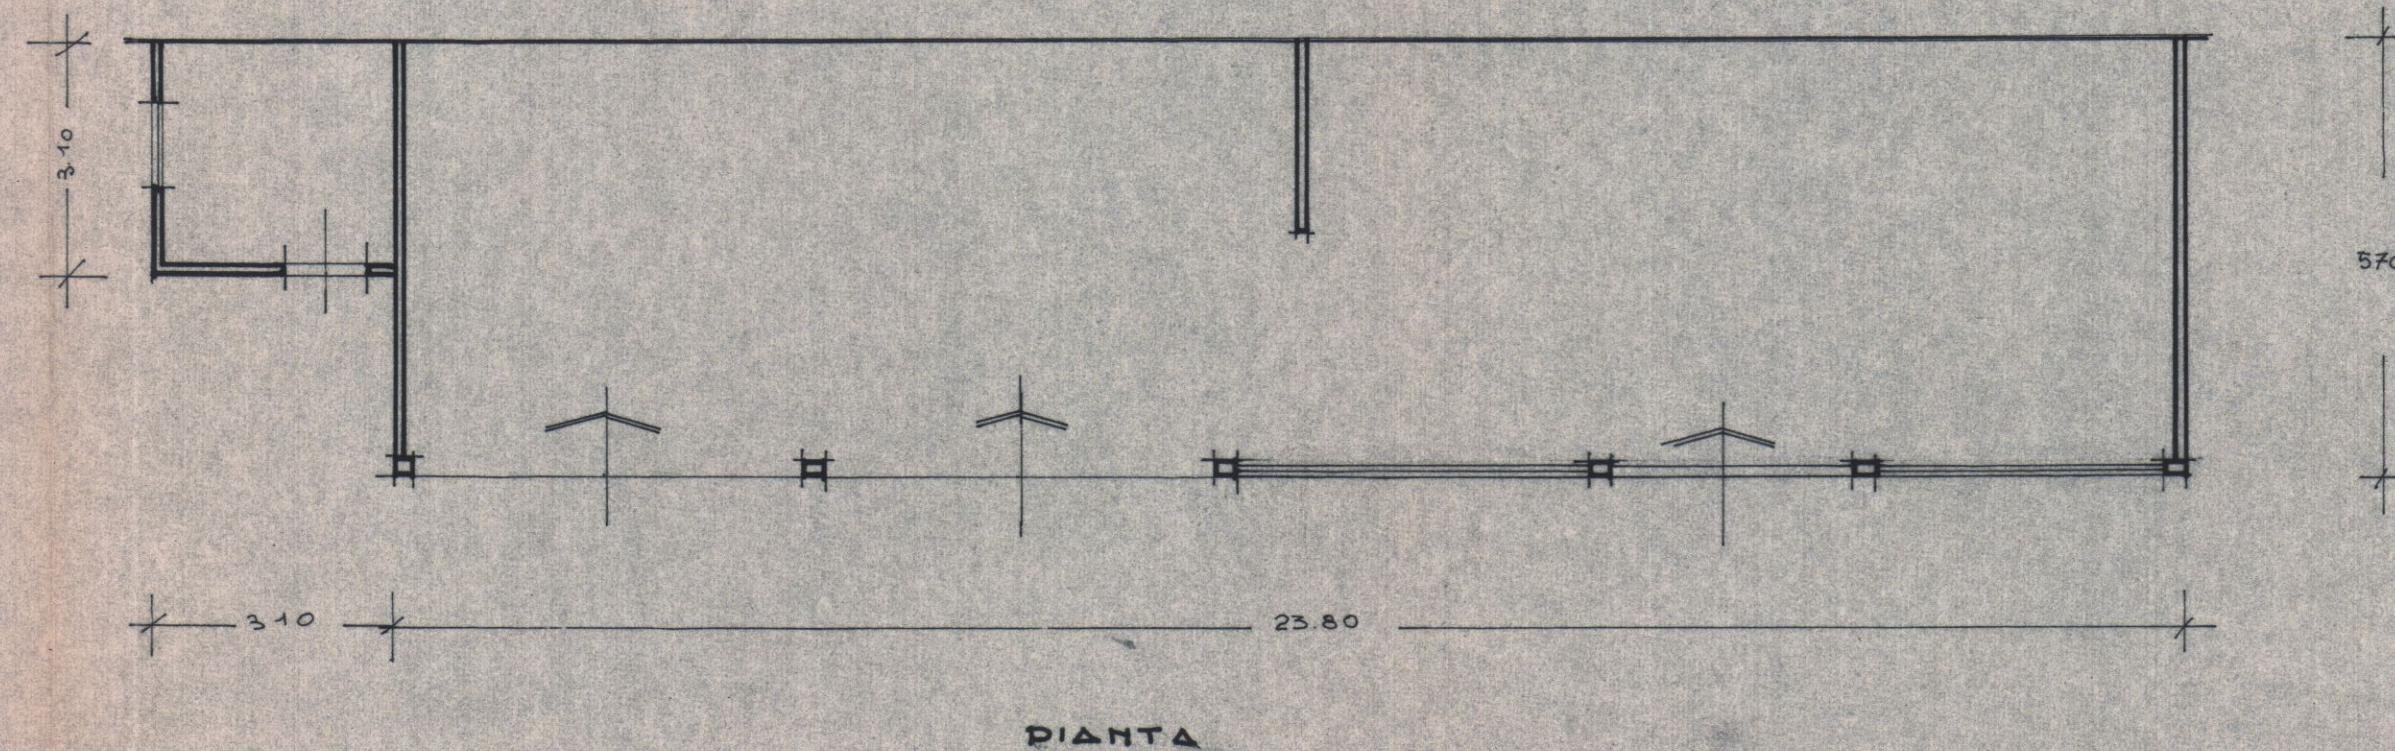


PROGETTO DI MODIFICA
AL CAPANNONE ADIBITO A LABORATORIO MARM
PROP. SIG. BRIZZI ARCHITETTO

1:100

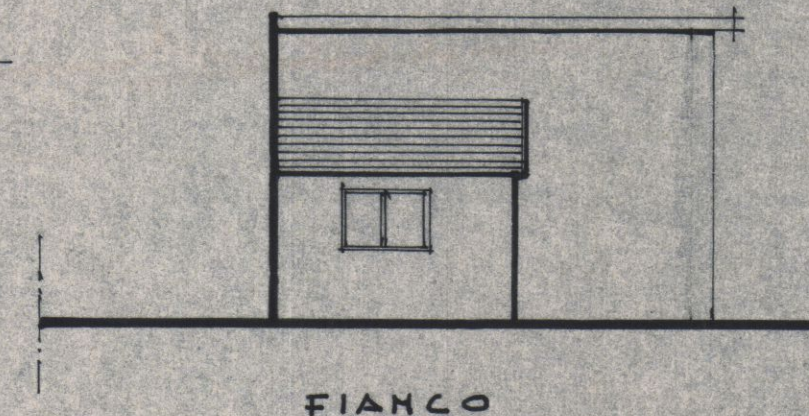

PLANIMETRIA 1:2000 1/2 C.

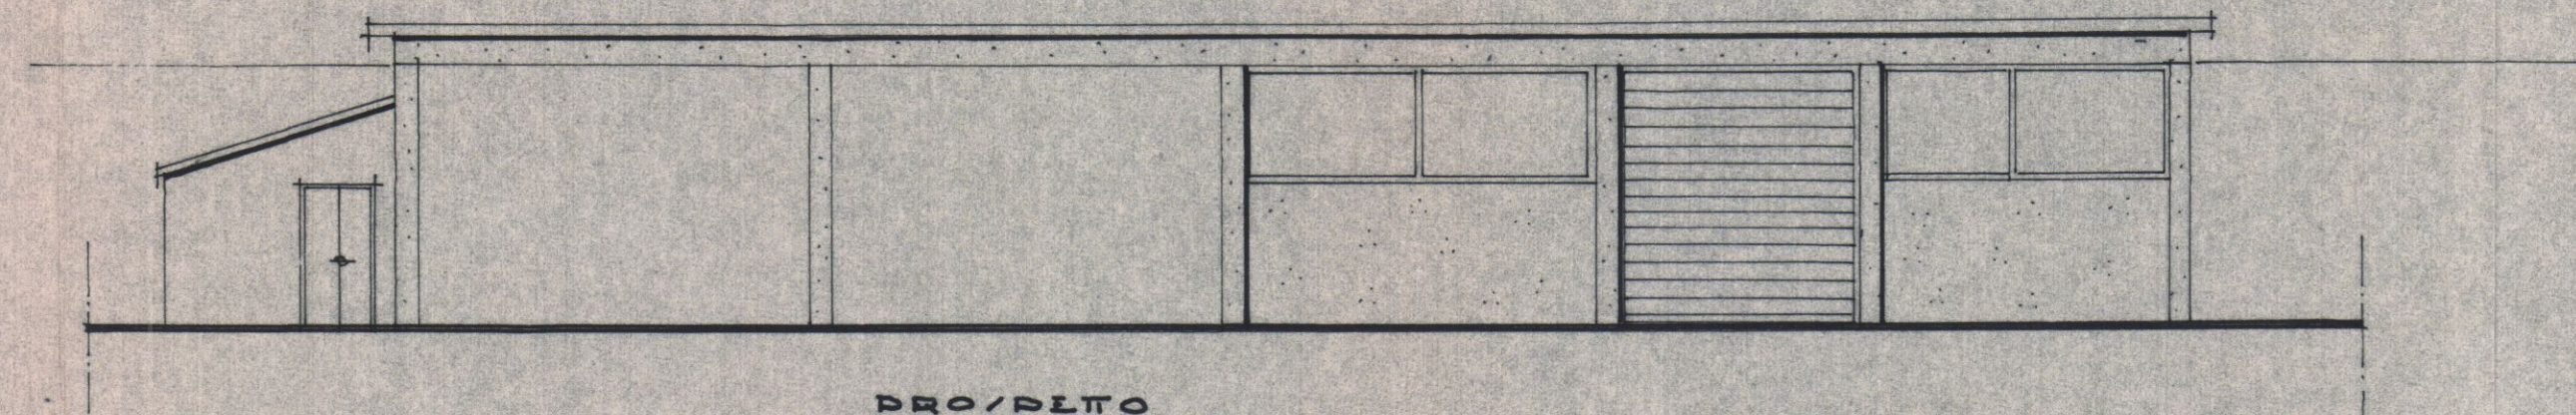

APPROVATO

