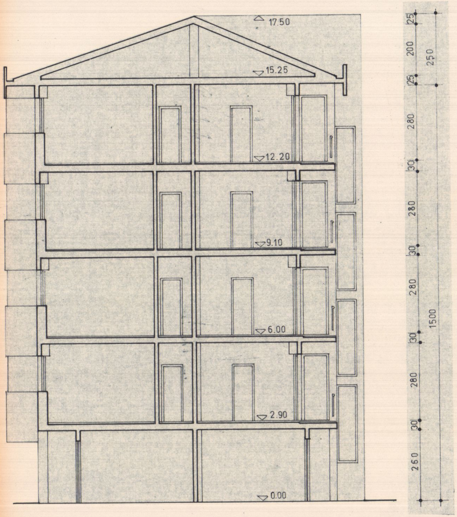
17.50
15.25
12.20
9.10
6.00
2.90
0.00
25
200
25
250
280
30
280
30
280
30
280
30
260
1500

SEZ. TRASVERSALE

MARCA DA BOLLO
LIRE 300

Approvato dal Sindaco alle condizioni
indicate nella Concessione Edilizia
N. 401 del 9 DIC. 1983
L'ING. CAPO

17 AGO. 1981
23/2/81

APPROVATO

CONTROLLATO
IL TECNICO

9 DIC. 1983

CD

ROSSANO EGISTI Egisti Rossano
ANTONIO LUDOVICO Ludovico

INGEGNERI ASSOCIATI

A termine di legge la Società si riserva la proprietà del presente disegno vietandone la riproduzione e la comunicazione a terzi senza la sua autorizzazione scritta.

So.C.E.T. SpA - 'SOCIETA' COSTRUTTORI EDILI TOSCANI
50131 FIRENZE - Via Cairoli 47
SO.C.E.T. s.p.a. - Firenze
Partita I.V.A. n. 01047430481

COMUNE DI CARRARA
PROGETTO PER LA COSTRUZIONE DI N° 1 FABBRICATO PER
COMPLESSIVI 14 ALLOGGI NEL P.E.E.P. DI BONASCOLA
(S. LUCA)

SEZIONI LONGITUDINALI E TRASVERSALI

Data Marzo 1981
Scala 1/100
Disegn.
Visto
DIS. N. 14327

MODIFICHE

N. - DATA - FIRMA	
1	5
2	6
3	7
4	8

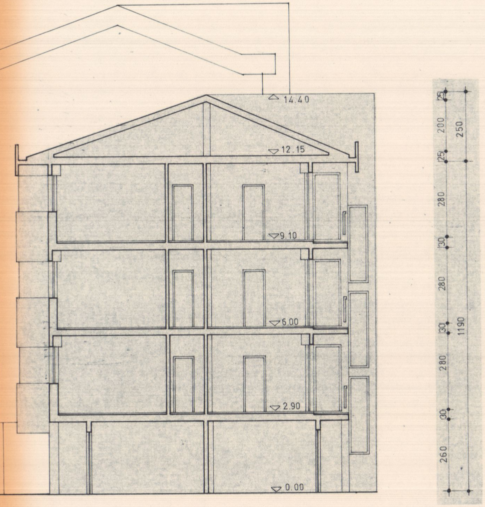
14.40
12.15
9.10
6.00
2.90
0.00
25
200
250
25
280
30
280
30
1190
280
30
260

RASVERSALE

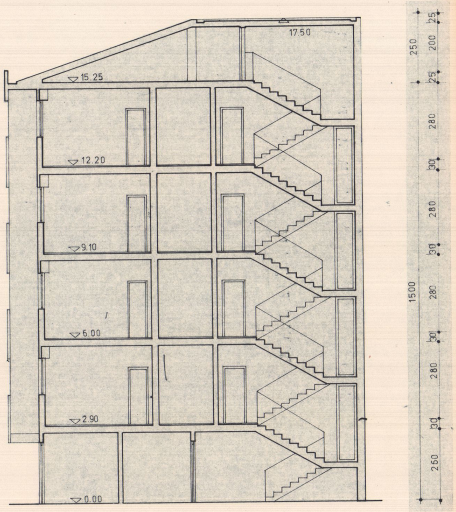
17.50
15.25
12.20
9.10
6.00
2.90
0.00
25
200
250
25
280
30
280
30
1500
280
30
280
30
260

SEZ. TRASVERSALE

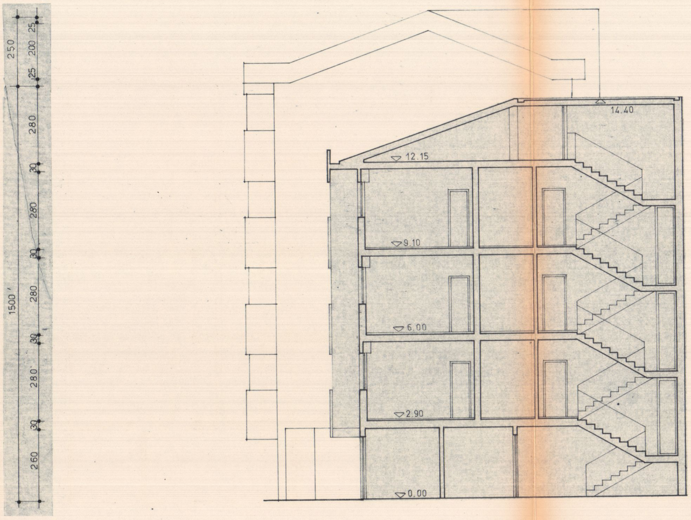
250
25
200
25
280
30
280
30
280
30
280
30
260
1500
14.40
12.15
9.10
6.00
2.90
0.00

SEZ. TRASVERSALE

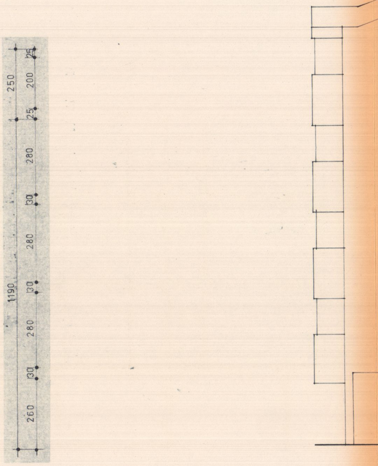
250
25
200
25
280
30
280
30
280
30
260
1190

SEZ. T

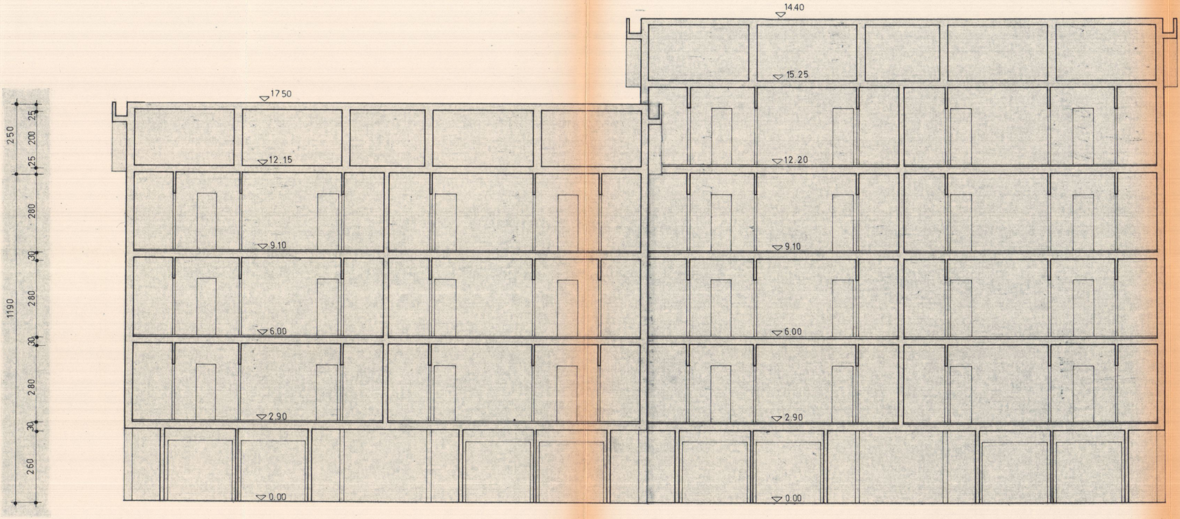
14.40
17.50
15.25
12.15
12.20
9.10
9.10
6.00
6.00
2.90
2.90
0.00
0.00
250
25
200
25
1190
280
30
280
30
280
30
260

SEZ. LONGITUDINALE