[illegible] 1983·4

VARIANTE

PROGETTO PER LA COSTRUZIONE DI UN FABBRICATO AD USO MAGAZZINO - UFFICI - ABITAZIONE CUSTODE DI PRODOTTI PER LA LAVORAZIONE DEL MARMO.

PROP.: "NICOLAI IMPORT EXPORT"

SCALA 1/100

STRALCIO PLANIMETRICO
1/1000
FOG. 65 MAPP. 200

MARCA DA BOLLO LIRE 300
MARCA DA BOLLO LIRE 100
MARCA DA BOLLO LIRE 100

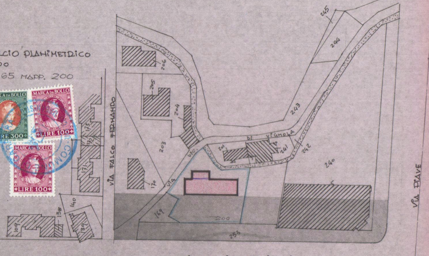
245
244
243
242
241
240
206
205
204
203
201
200
173
172
171
170
169
140
139
138
109
253
VIA DI VIGNOLA
VIA FALCO FERNANDO
VIA PIAVE
VIA BACCIO BANDINELLI

VARIANTE
Approvato dal Sindaco alle condizioni della concessione edilizia originaria n. 107 del 29.6.77
CARRARA, li 17 APR. 1984
IL INGEGNERE CAPO

APPROVATO
CONTROLLATO
IL TECNICO
17 APR. 1984

STUDIO TECNICO
Geom. RICCARDO GEMIGNANI
CARRARA

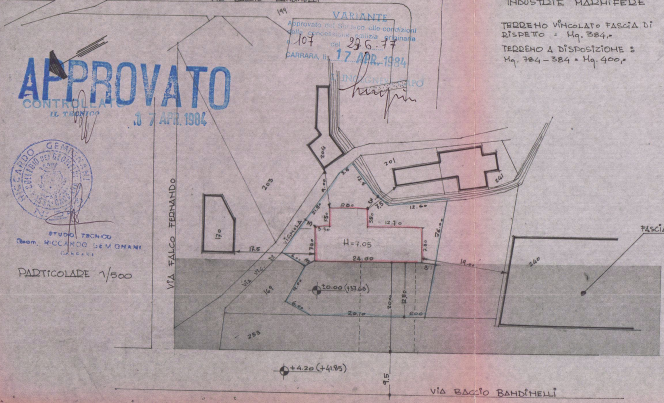
199
204
203
201
241
170
240
169
253
VIA FALCO FERNANDO
VIA VIC. DI VIGNOLA
3.5
12.5
9.00
21.50
8.00
3
7.5
12.60
3.50
3.50
12.70
3.30
3
7.00
H=7.05
7.00
26.00
17.5
6.00
3
24.00
8
19.00
9.00
±0.00 (+37.65)
20.00
12.80
6.00
26.10
8.00
+4.20 (+41.85)
9.5
FASCIA DI RISPETTO STRADALE
VIA BACCIO BANDINELLI

PARTICOLARE 1/500

PIANTE SCHEMATICHE 1/200

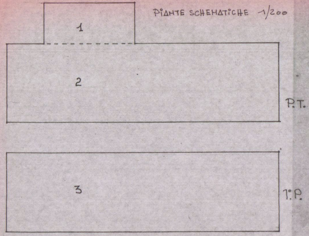

FIG. 1 = 8.00X3.50 = Mq. 28.00
" 2 = 24.00X7.00 = " 168.00
Mq. 196.00 X H:3.80 = Mc. 744.80

FIG. 3 = 24.00X7.00 = Mq. 168.00 X H:2.70 = Mc. 453,60
Totale Mc. 1198,40

– ZONA DI P.R.G.C. –
INDUSTRIE MARMIFERE

TERRENO VINCOLATO FASCIA DI RISPETTO = Mq. 384.–

TERRENO A DISPOSIZIONE :
Mq. 784 – 384 = Mq. 400,–

PIANO PRIMO

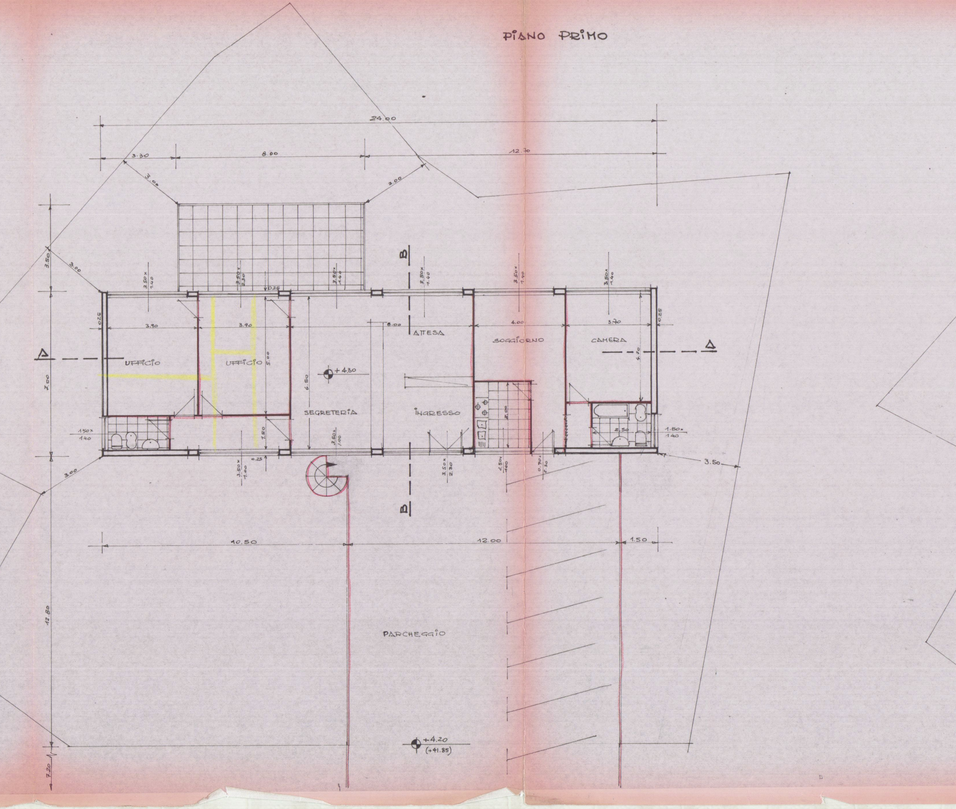
24.00
3.30
8.00
12.70
3.00
3.00
3.50
3.00
7.00
12.80
7.20
3.00
3.50x
1.40
3.50x
2.30
0.25
3.50x
1.40
B
3.50x
1.40
3.50x
1.40
3.50x
1.40
0.25
3.90
3.90
8.00
4.00
3.70
0.25
A
UFFICIO
UFFICIO
5.00
ATTESA
SOGGIORNO
CAMERA
A
4.70
6.50
+4.30
SEGRETERIA
INGRESSO
2.00
2.50
1.50x
1.40
1.50
3.50x
1.00
1.50x
1.40
0.25
3.50x
1.00
3.50x
2.30
2.50x
1.00
0.90x
2.30
3.50
B
10.50
12.00
1.50
PARCHEGGIO
+4.20
(+41.85)

PIANO TERRA

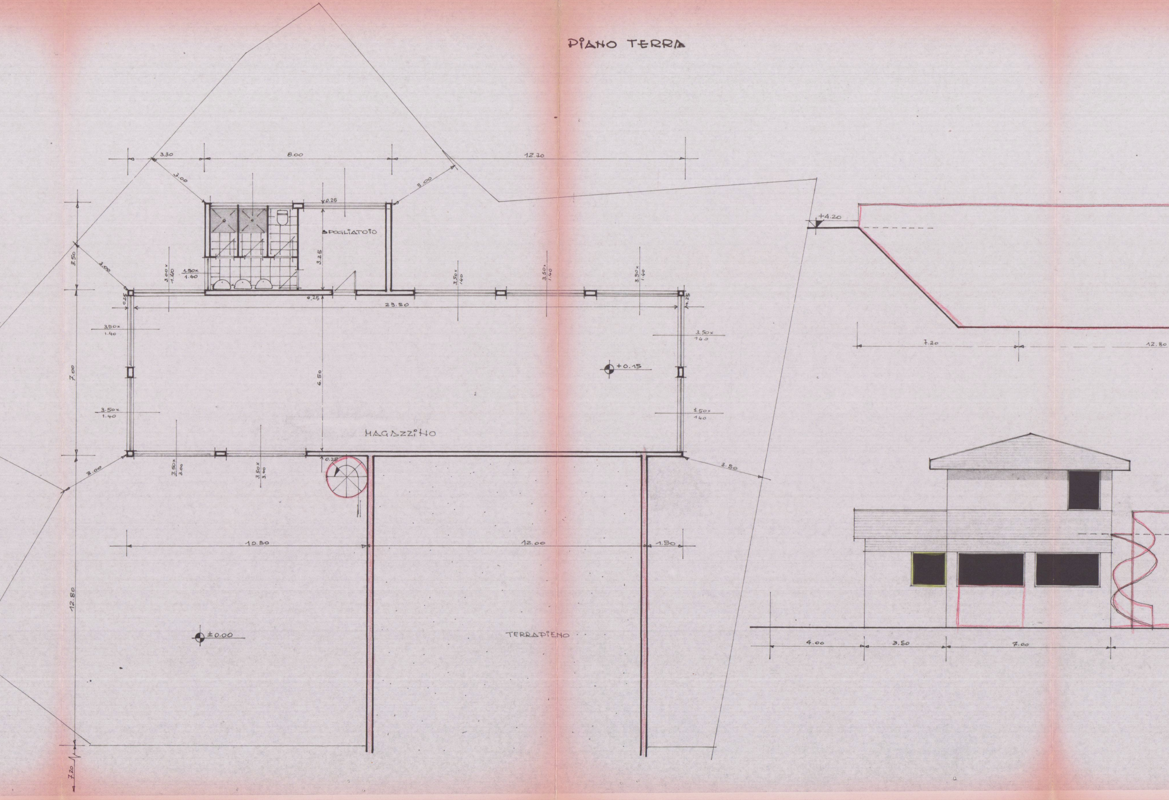
3.30
8.00
12.70
3.00
3.00
0.25
SPOGLIATOIO
3.25
3.50
3.00
3.00x
1.40
1.50x
1.40
3.50x
1.40
0.25
23.50
3.50x
1.40
7.00
6.50
+0.15
MAGAZZINO
0.28
3.50x
3.00
3.80
10.50
12.00
1.50
12.80
±0.00
TERRAPIENO
7.20
+4.20
7.20
12.80
4.00
3.50
7.00

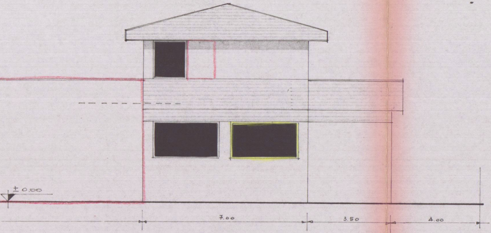
± 0.00
7.00
3.50
4.00

PROSPETTO SUD

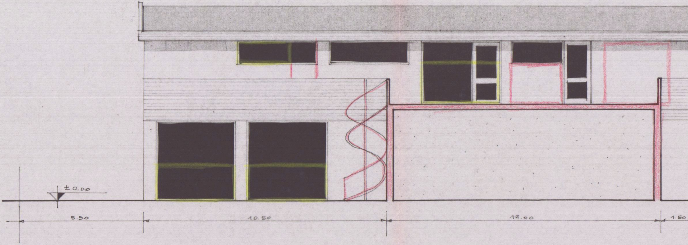
± 0.00
5.50
10.50
12.00
1.50

PROSPETTO OVEST

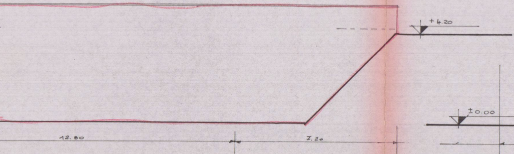
+ 4.20
12.80
7.20

PROSPETTO NORD

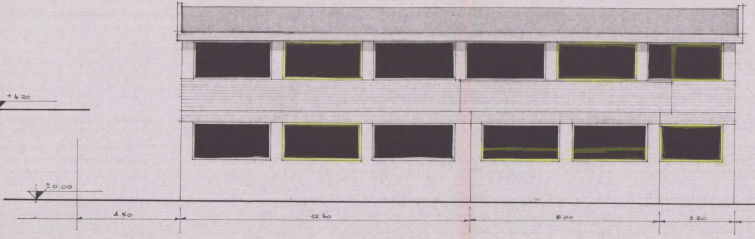
± 0.00
4.50
12.70
8.00
3.30

PROSPETTO EST

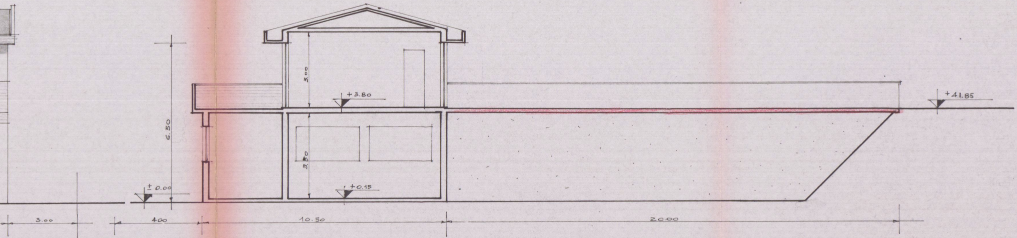
3.00
+3.80
+41.85
6.50
3.00
3.00
± 0.00
+0.15
3.00
4.00
10.50
20.00

SEZIONE A-A

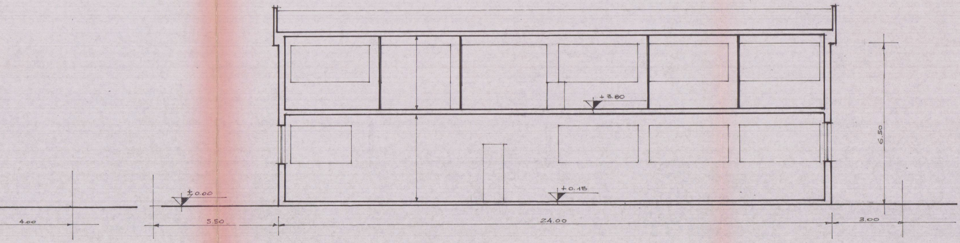
+3.80
6.50
± 0.00
+0.15
4.00
5.50
24.00
3.00

SEZIONE B-B

PIANTA COPERTURA

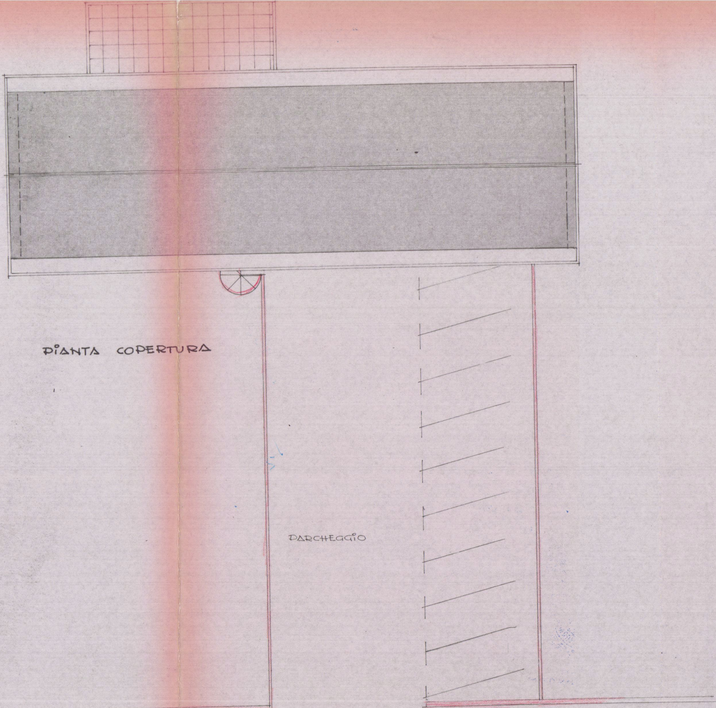
PARCHEGGIO
VIA BACCIO BANDINELLI