30 MAG. 1968

4	PROGETTO DI UN FABBRICATO DA COSTRUIRSI AD AVENZA SU TERRENO DI PROPRIETÀ EREDI ANDREANI IMPRESA COSTRUTTRICE GINO ROGGERO	FAS. B
SCALA 1:100	PROGETTISTI	DOTT. ARCH. DANTE PETRUCCI DOTT. ARCH. EZIO BIEMAMÈ

DANTE PETRUCCI
ARCHITETTO

2 SOLUZIONE

APPROVATO
30 MAG. 1968 CONTROLLATO

Approvato dal Sindaco alle condizioni indicate nel permesso di costruzione
N° 144 del 30 MAG. 1968
L'ING. CAPO

UFFICIO URBANISTICA

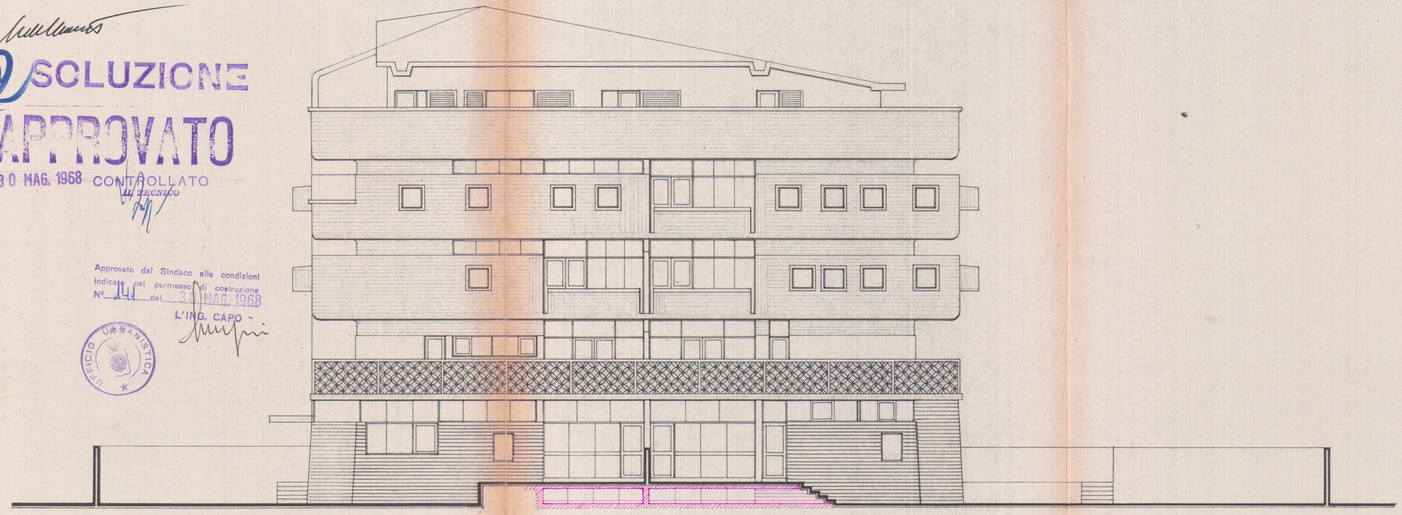

PROSPETTO NORD-OVEST

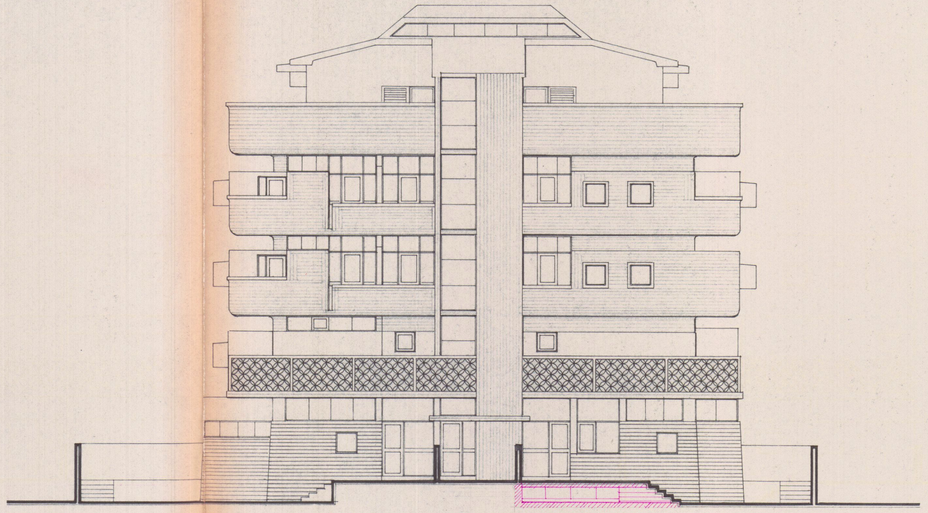

PROSPETTO NORD-EST