

1 PROGETTO DI UN FABBRICATO DA COSTRUIRSI AD AVENZA SU TERRENO DI PROPRIETÀ DEGLI EREDI ANDREANI IMPRESA COSTRUTTRICE GINO ROGGERO

SCALA 1:100


PROGETTISTI DOTT. ARCH. DANTE PETRUCCI DOTT. ARCH. EZIO BIENAIMÉ

22 MAR. 1968


DANTE PETRUCCI ARCHITETTO

DOTT. ARCH. E. BIENAIMÉ


1 SOLUZIONE SOSPESO

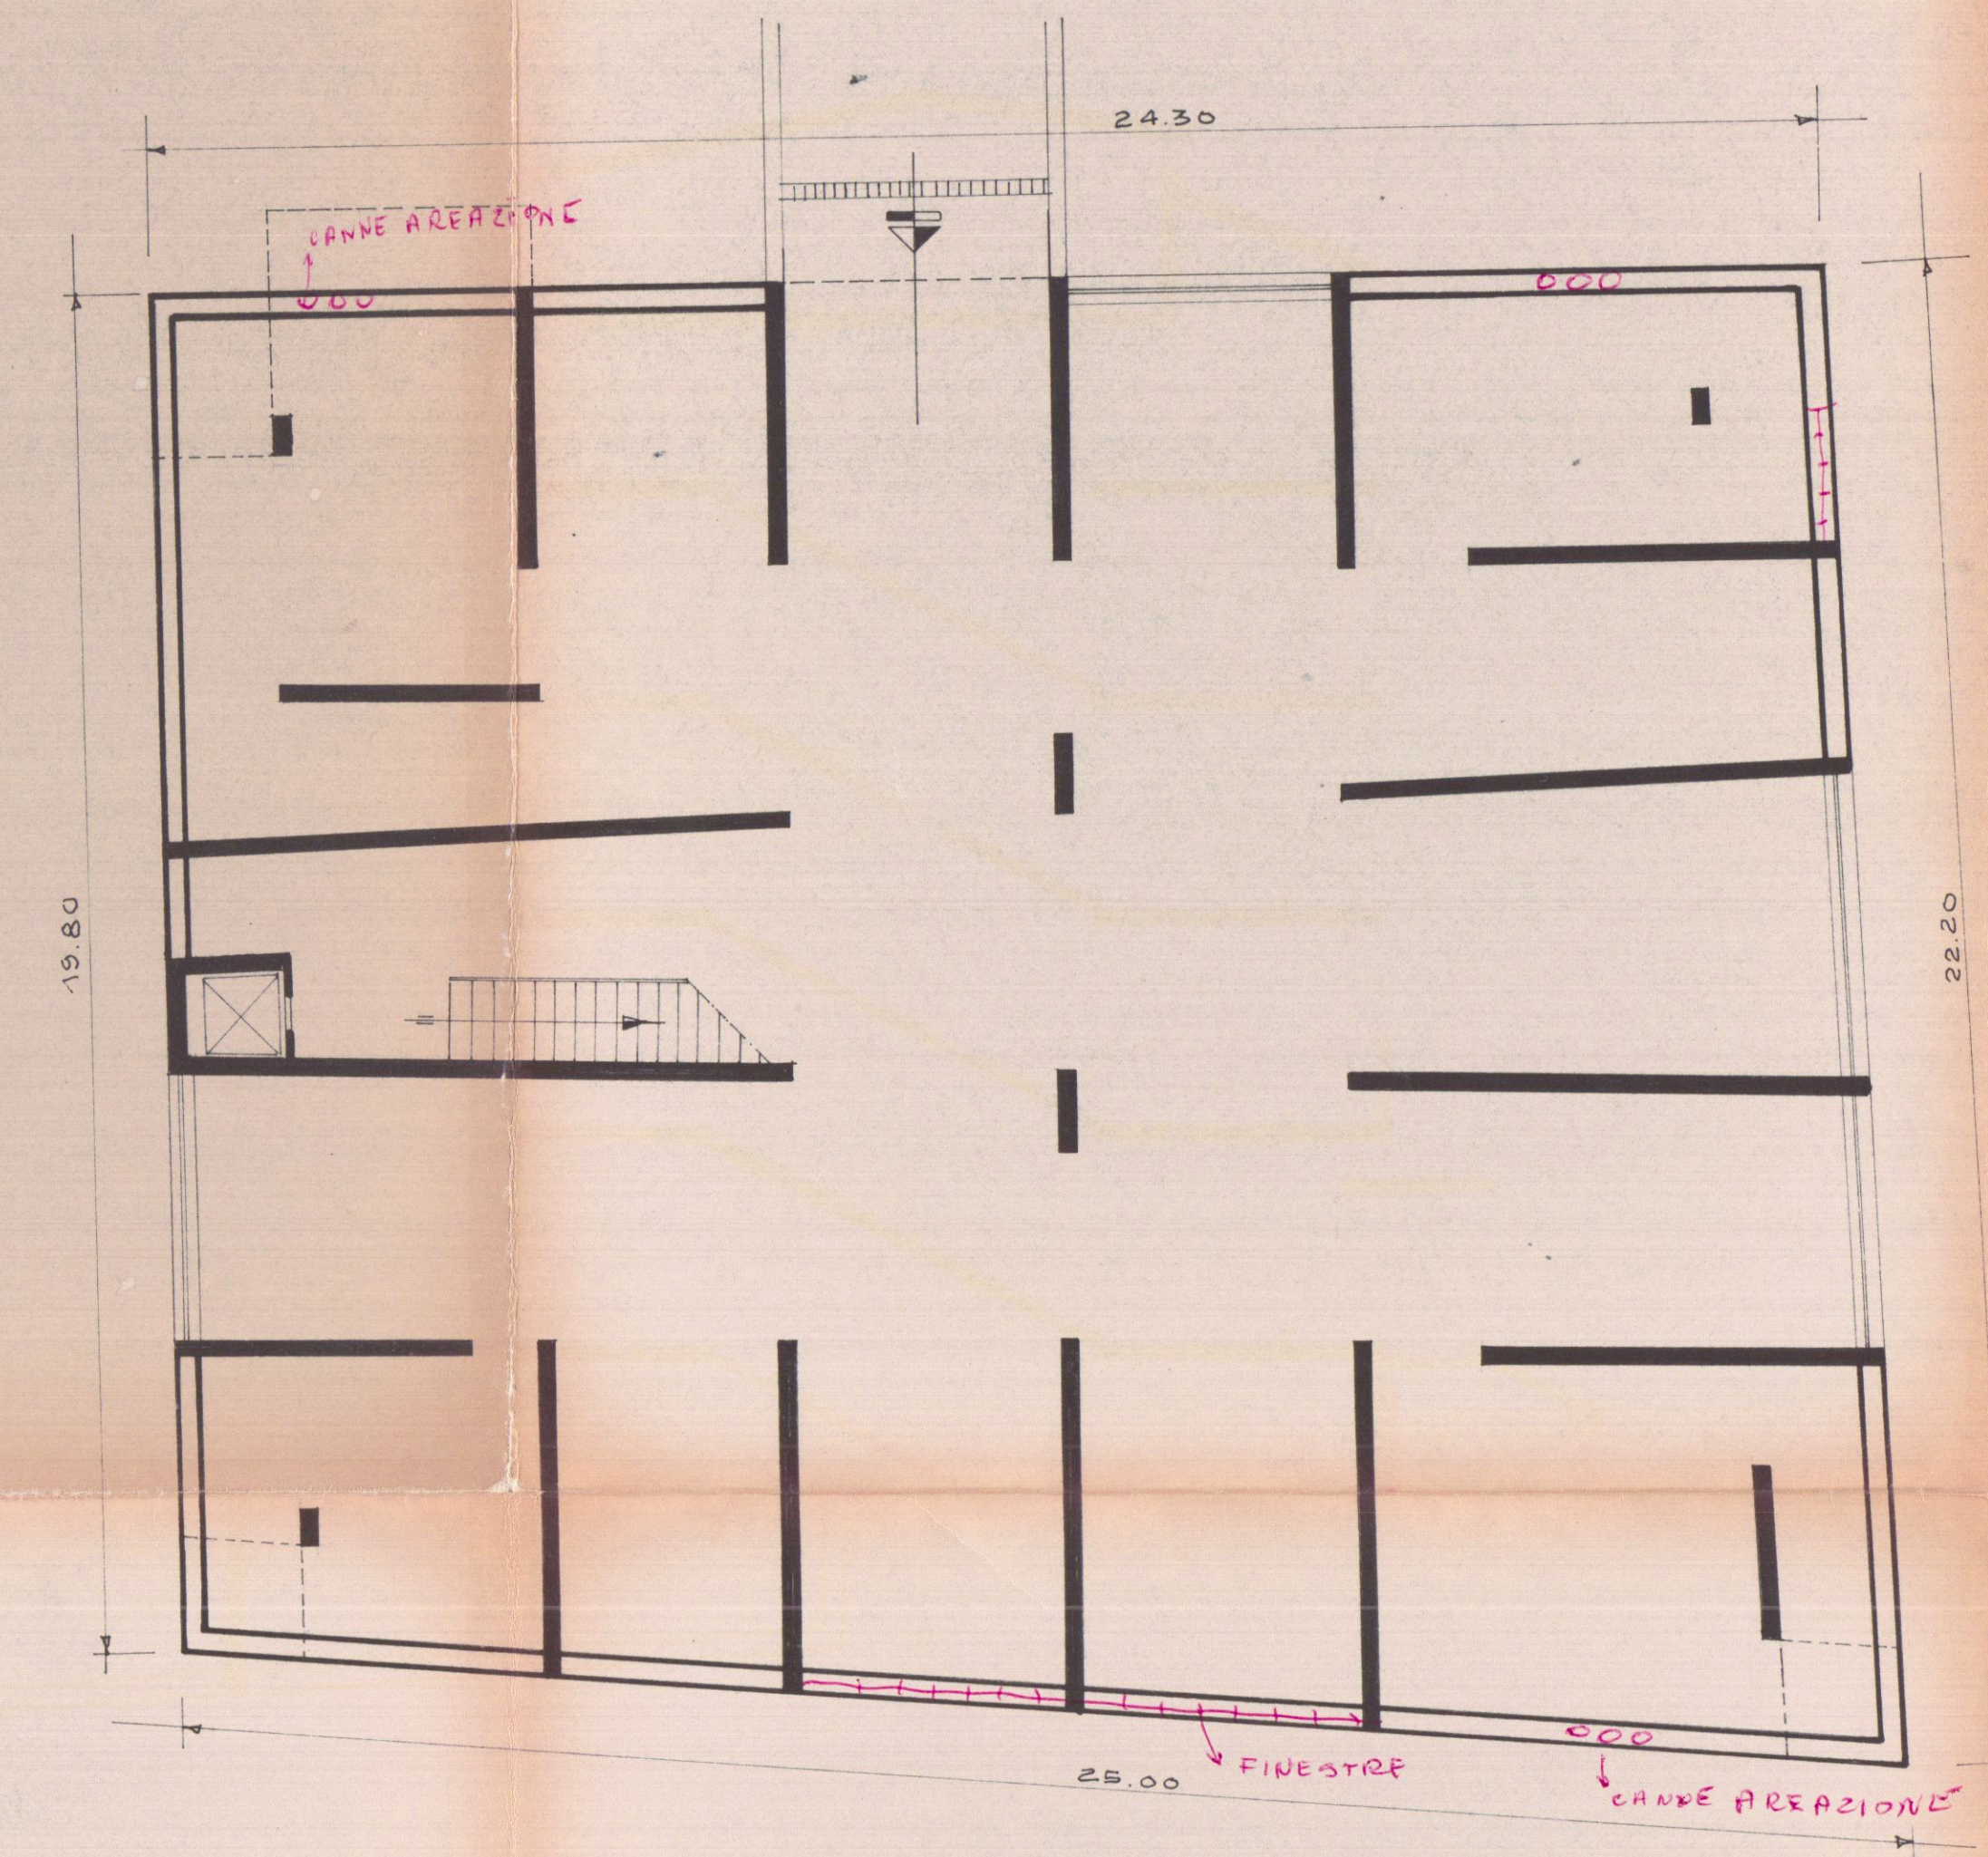


PIANTA SCANTINATI

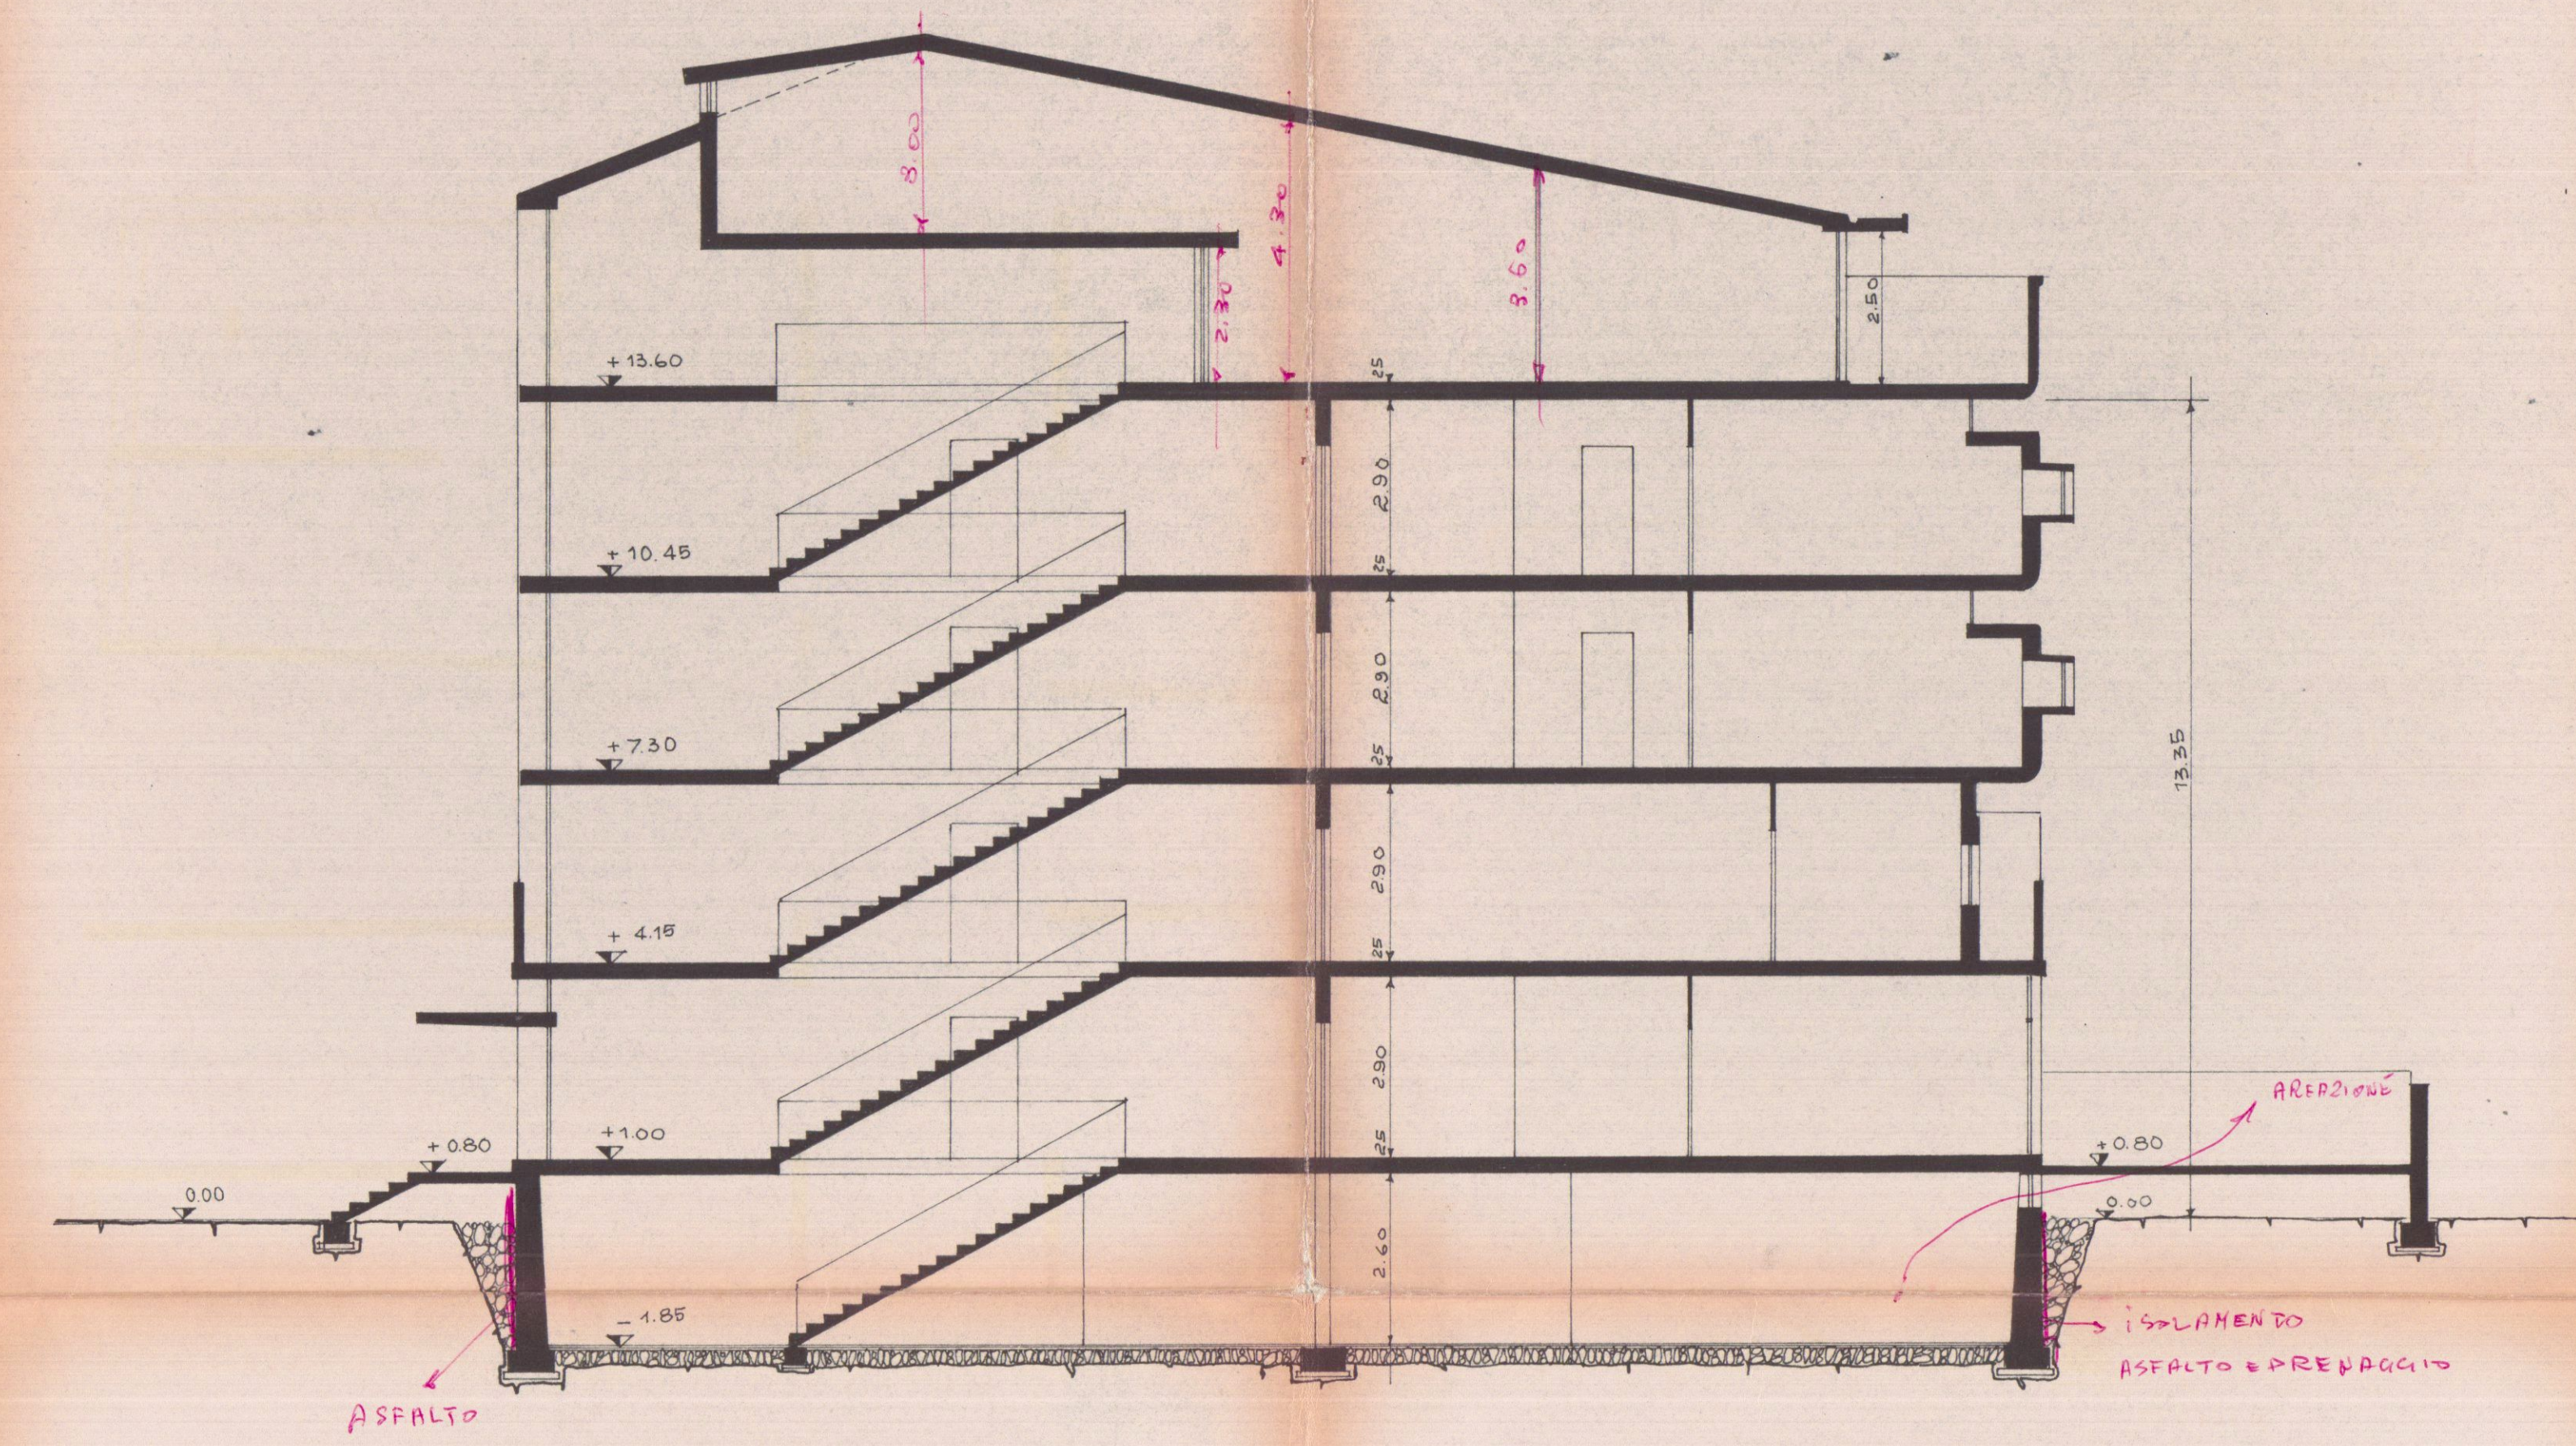

SEZIONE SULLA LINEA AA

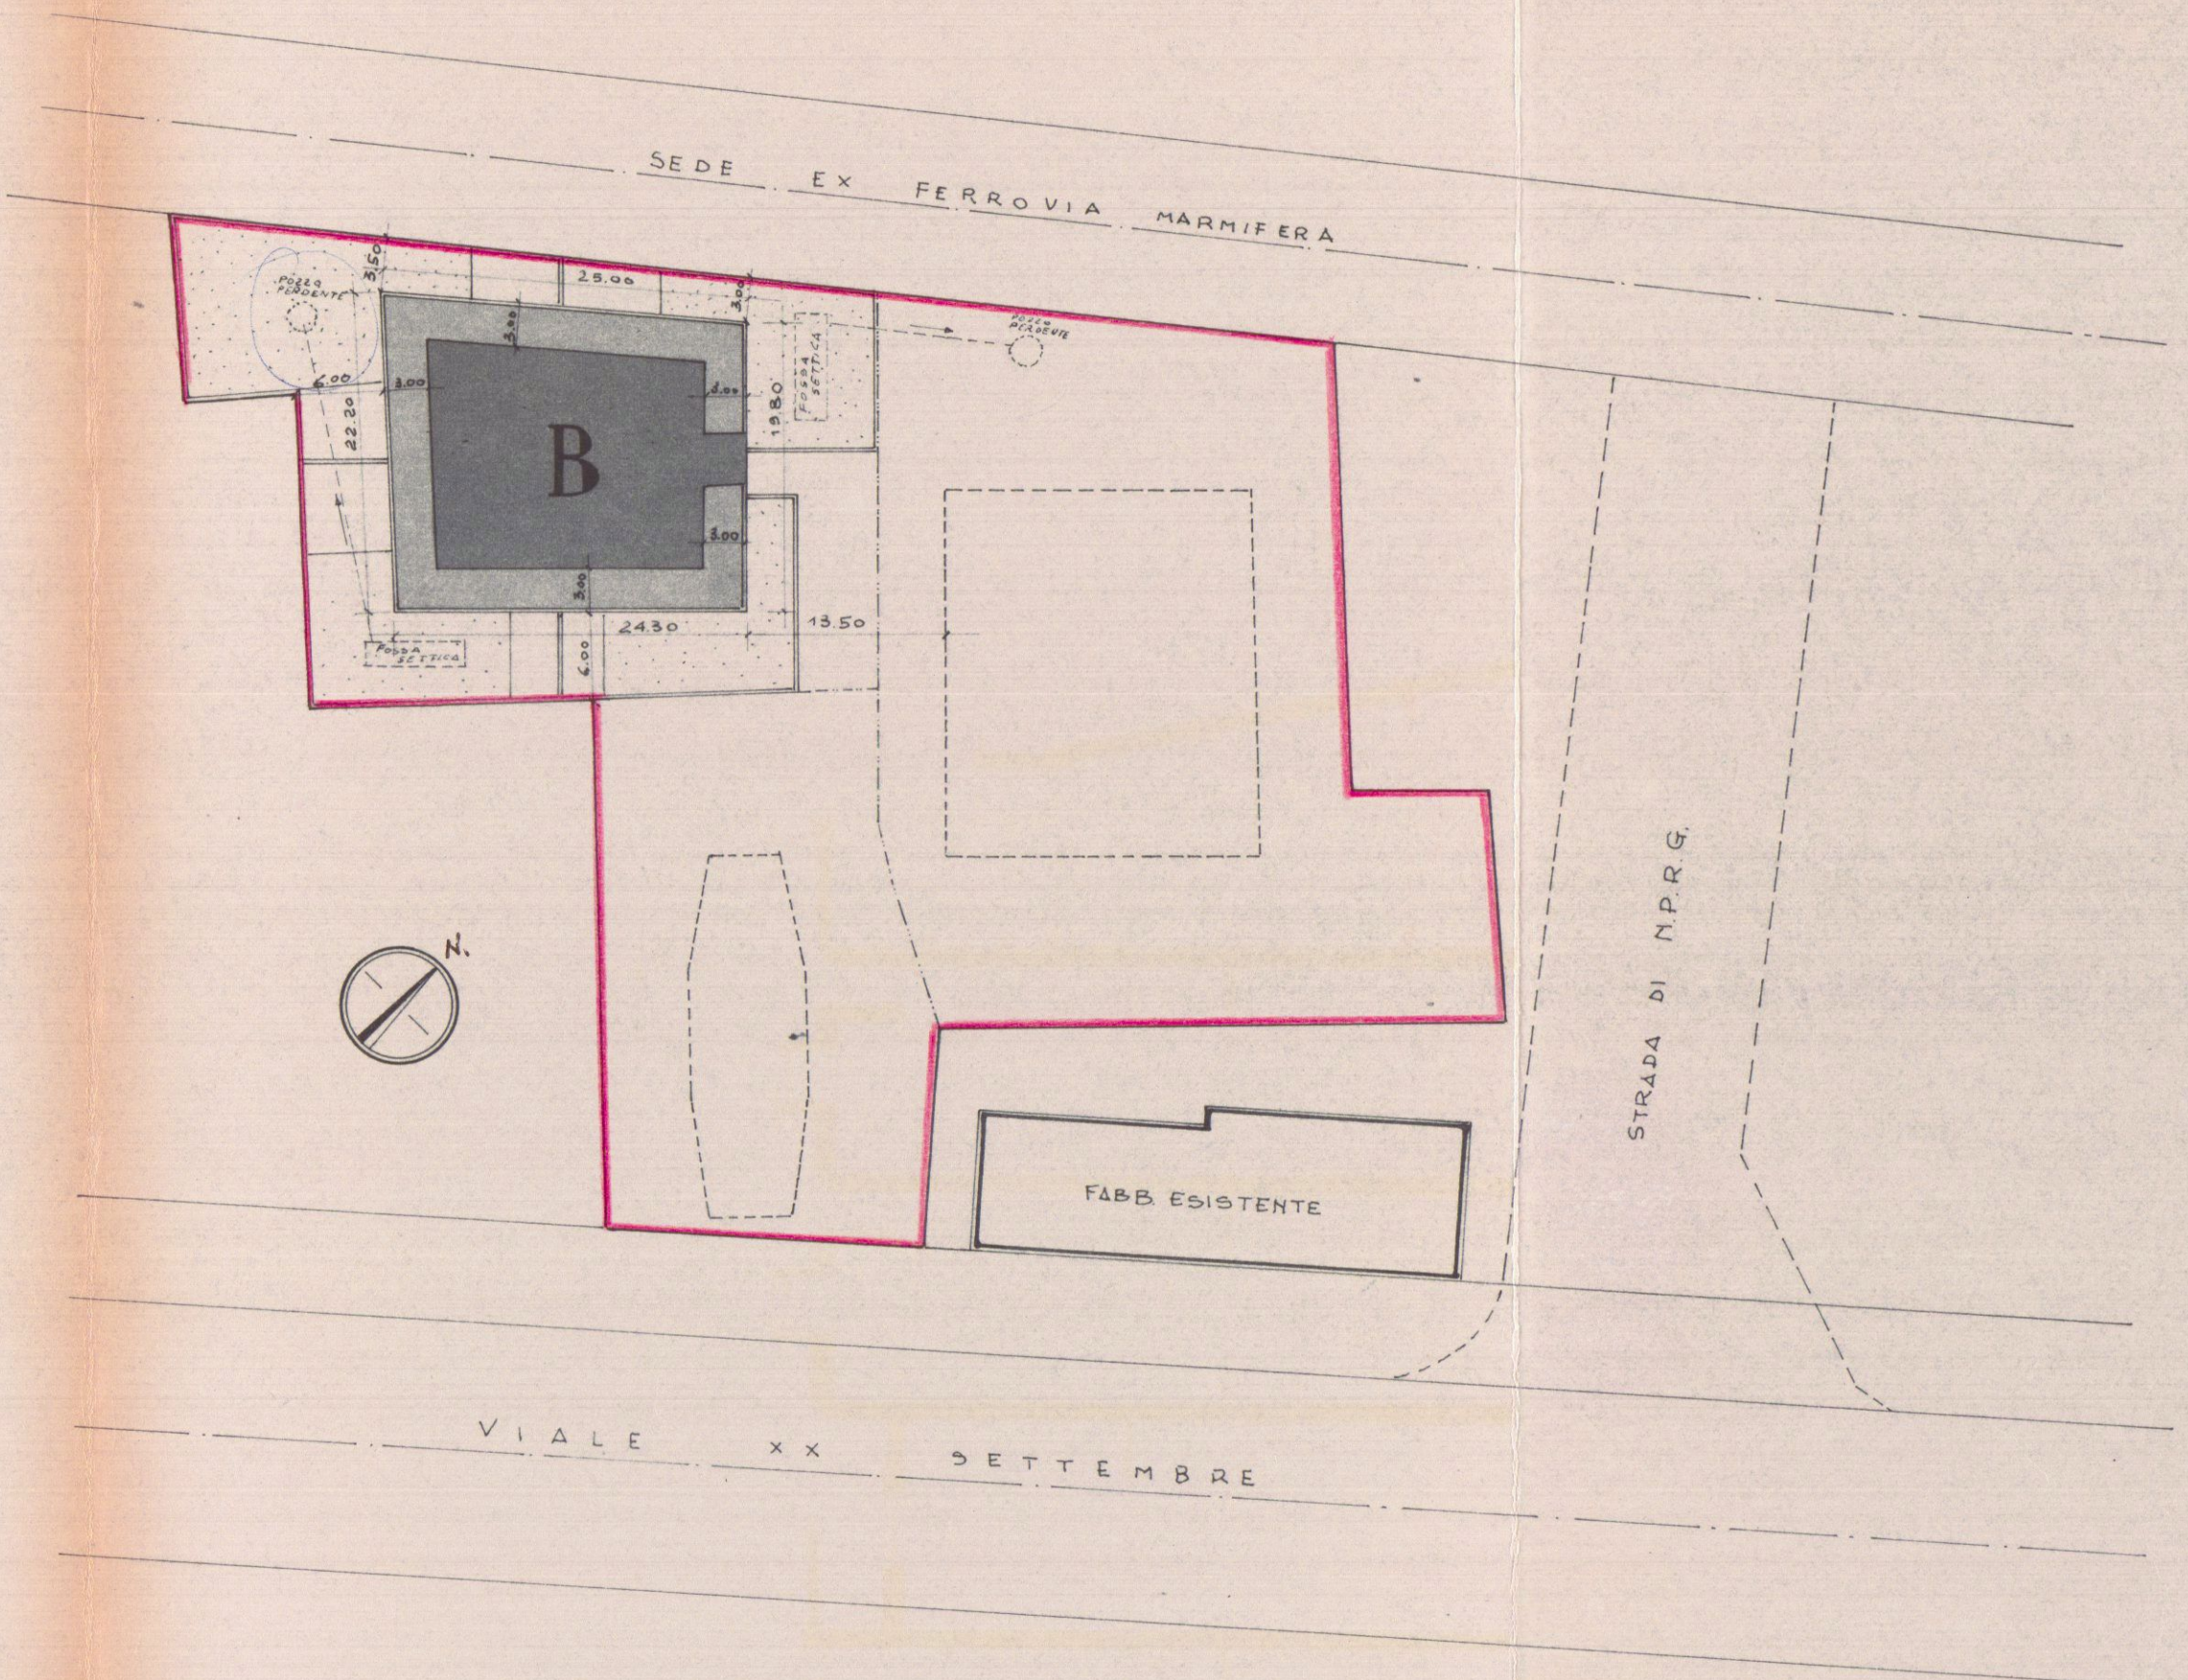

PLANIMETRIA SCALA 1:500

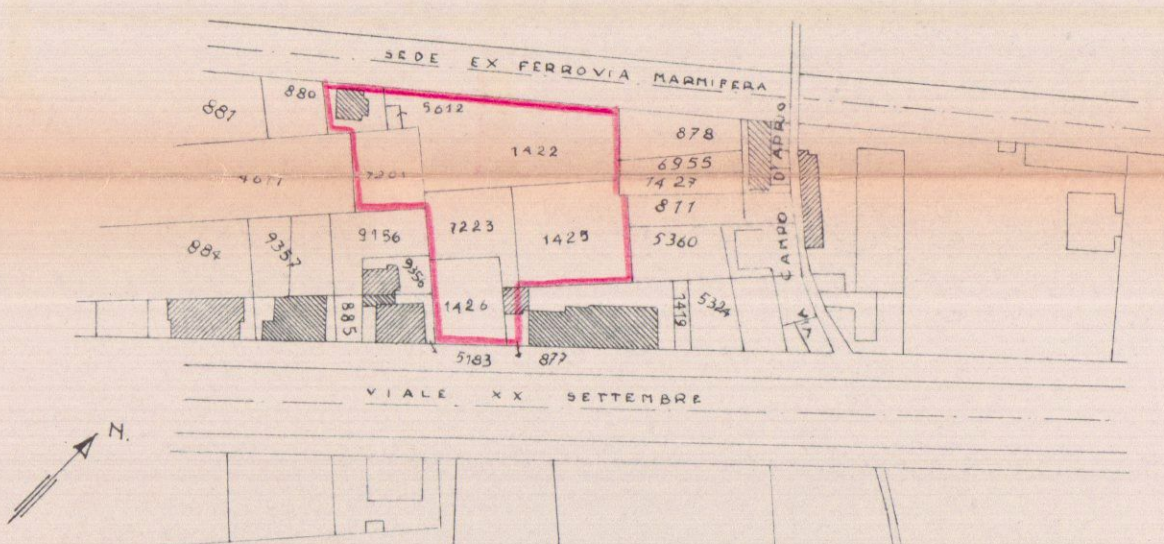

PLANIMETRIA 1:2000
SEZ. A FOGLIO N° 75