


4 PROGETTO DI UN FABBRICATO DA COSTRUIRSI AD AVENZA SU TERRENO DI PROPRIETA' DEGLI EREDI ANDREANI IMPRESA COSTRUTTRICE GINO ROGGERO FABB. B


SCALA 1:100	PROGETTISTI DOTT. ARCH. DANTE PETRUCCI DOTT. ARCH. EZIO BIENAIMÉ
-------------	--

22 MAR. 1968
DANTE PETRUCCI ARCHITETTO
DOTT. ARCH. E. BIENAIMÉ

1 SOLUZIONE SOSPESO

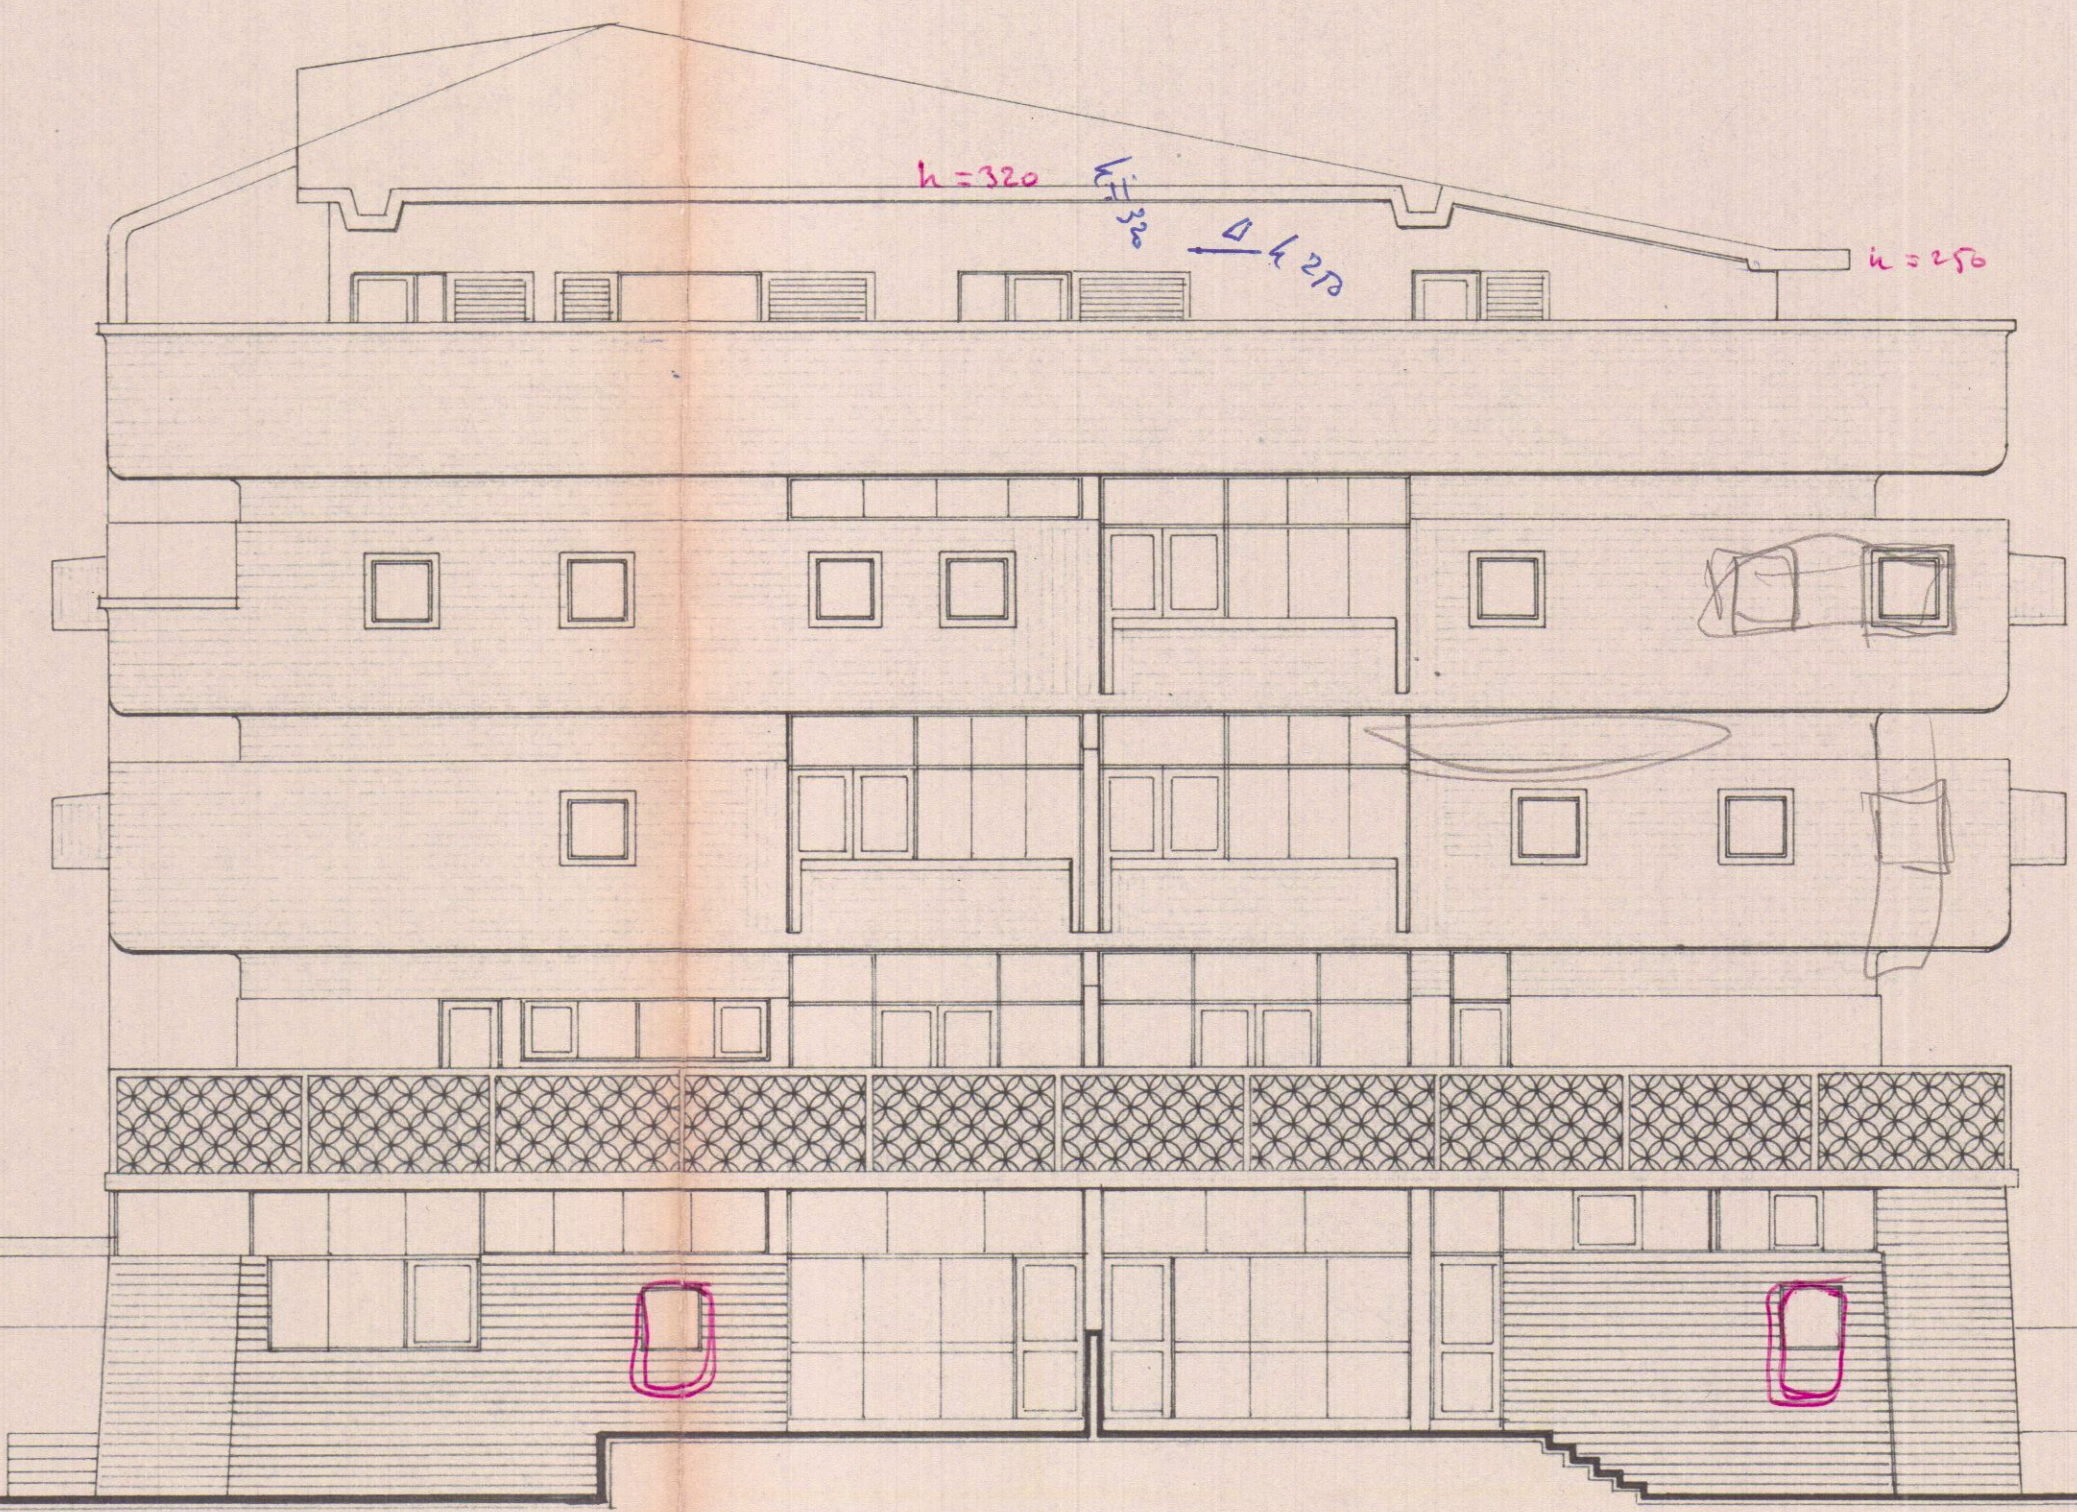

PROSPETTO NORD-OVEST

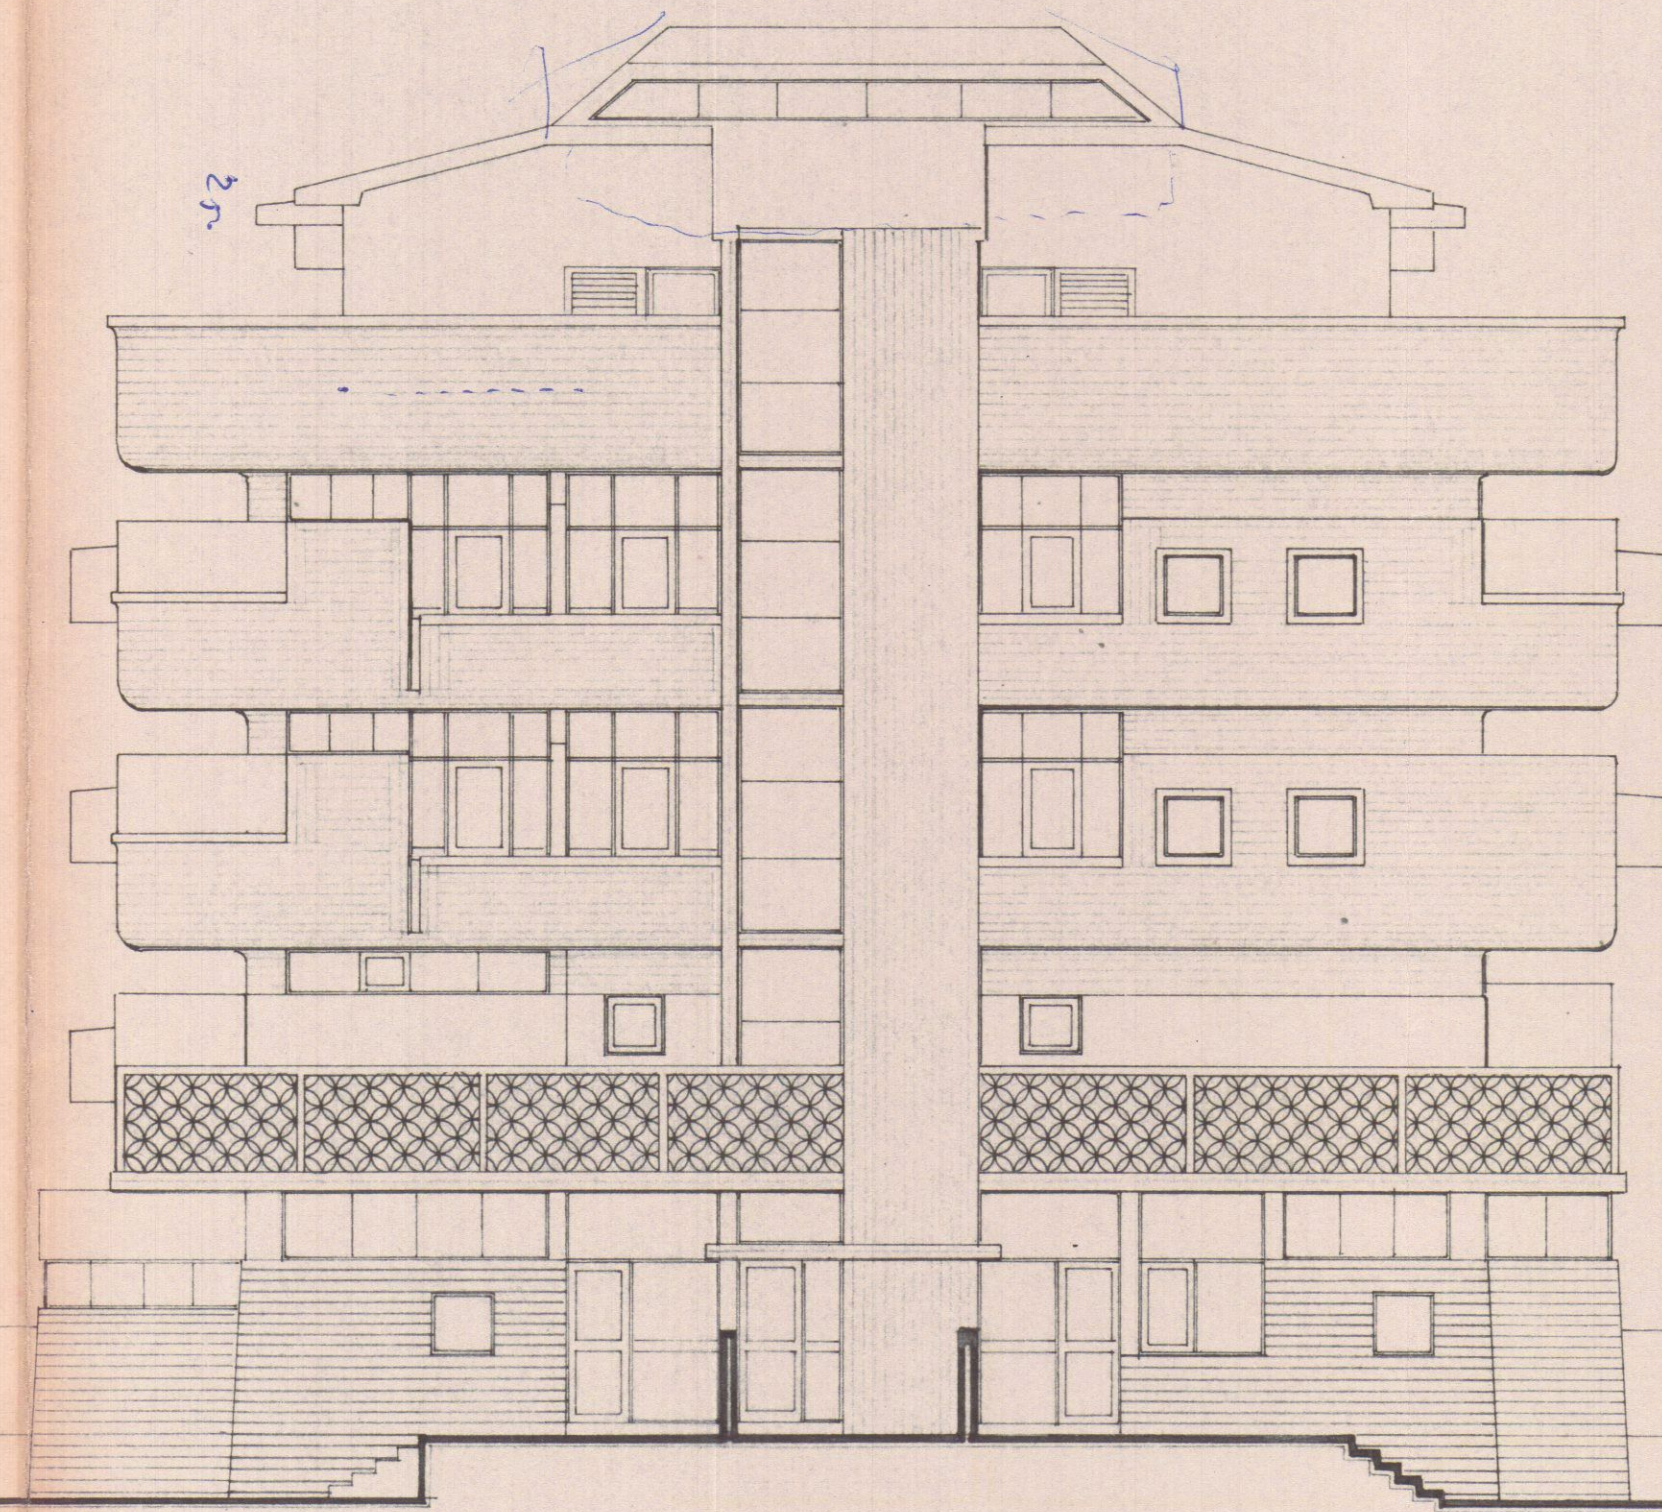

PROSPETTO NORD-EST