


7 PROGETTO DI UN FABBRICATO DA FABB.
COSTRUIRSI AD AVENZA SU TERRENO
DI PROPRIETÀ DEGLI EREDI ANDREANI
IMPRESA COSTRUTTRICE GINO ROGGERO
SCALA 1:100 PROGETTISTI DOTT. ARCH. DANTE PETRUCCI
DOTT. ARCH. EZIO BIENAIME

24 MAR. 1971w


DANTE PETRUCCI
ARCHITETTO

Alleg

3 VARIANTE
SOSPESO

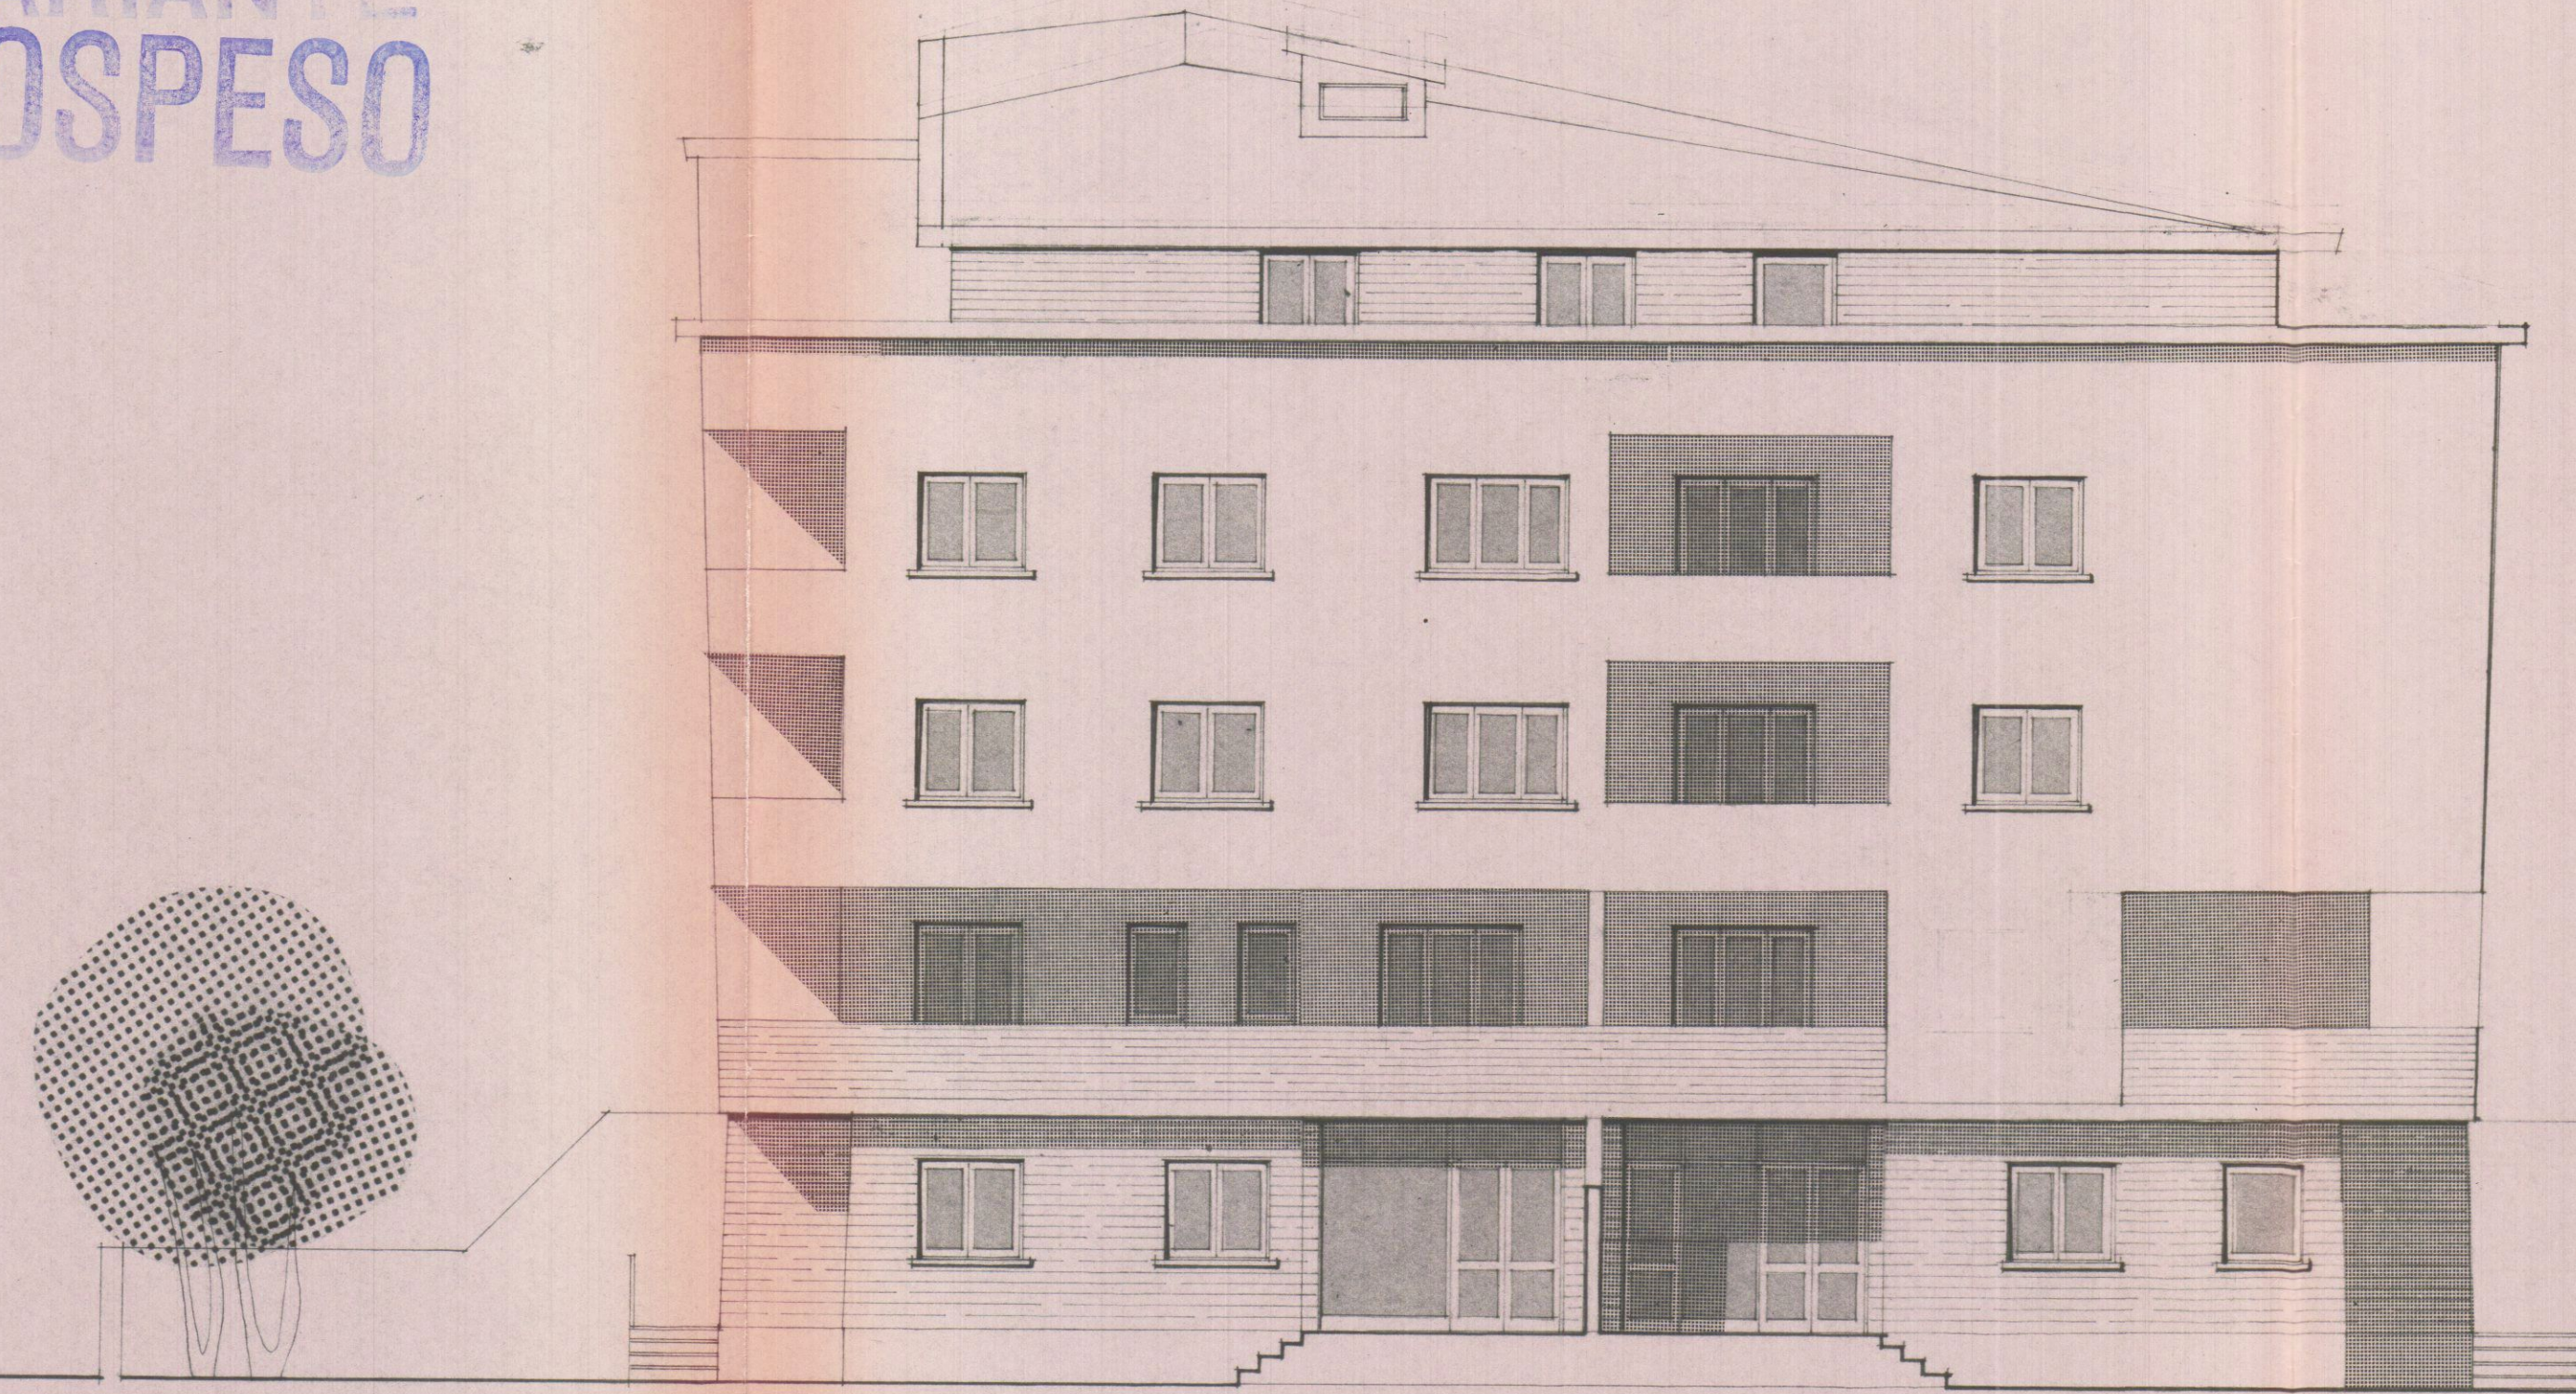

PROSPETTO NORD-OVEST

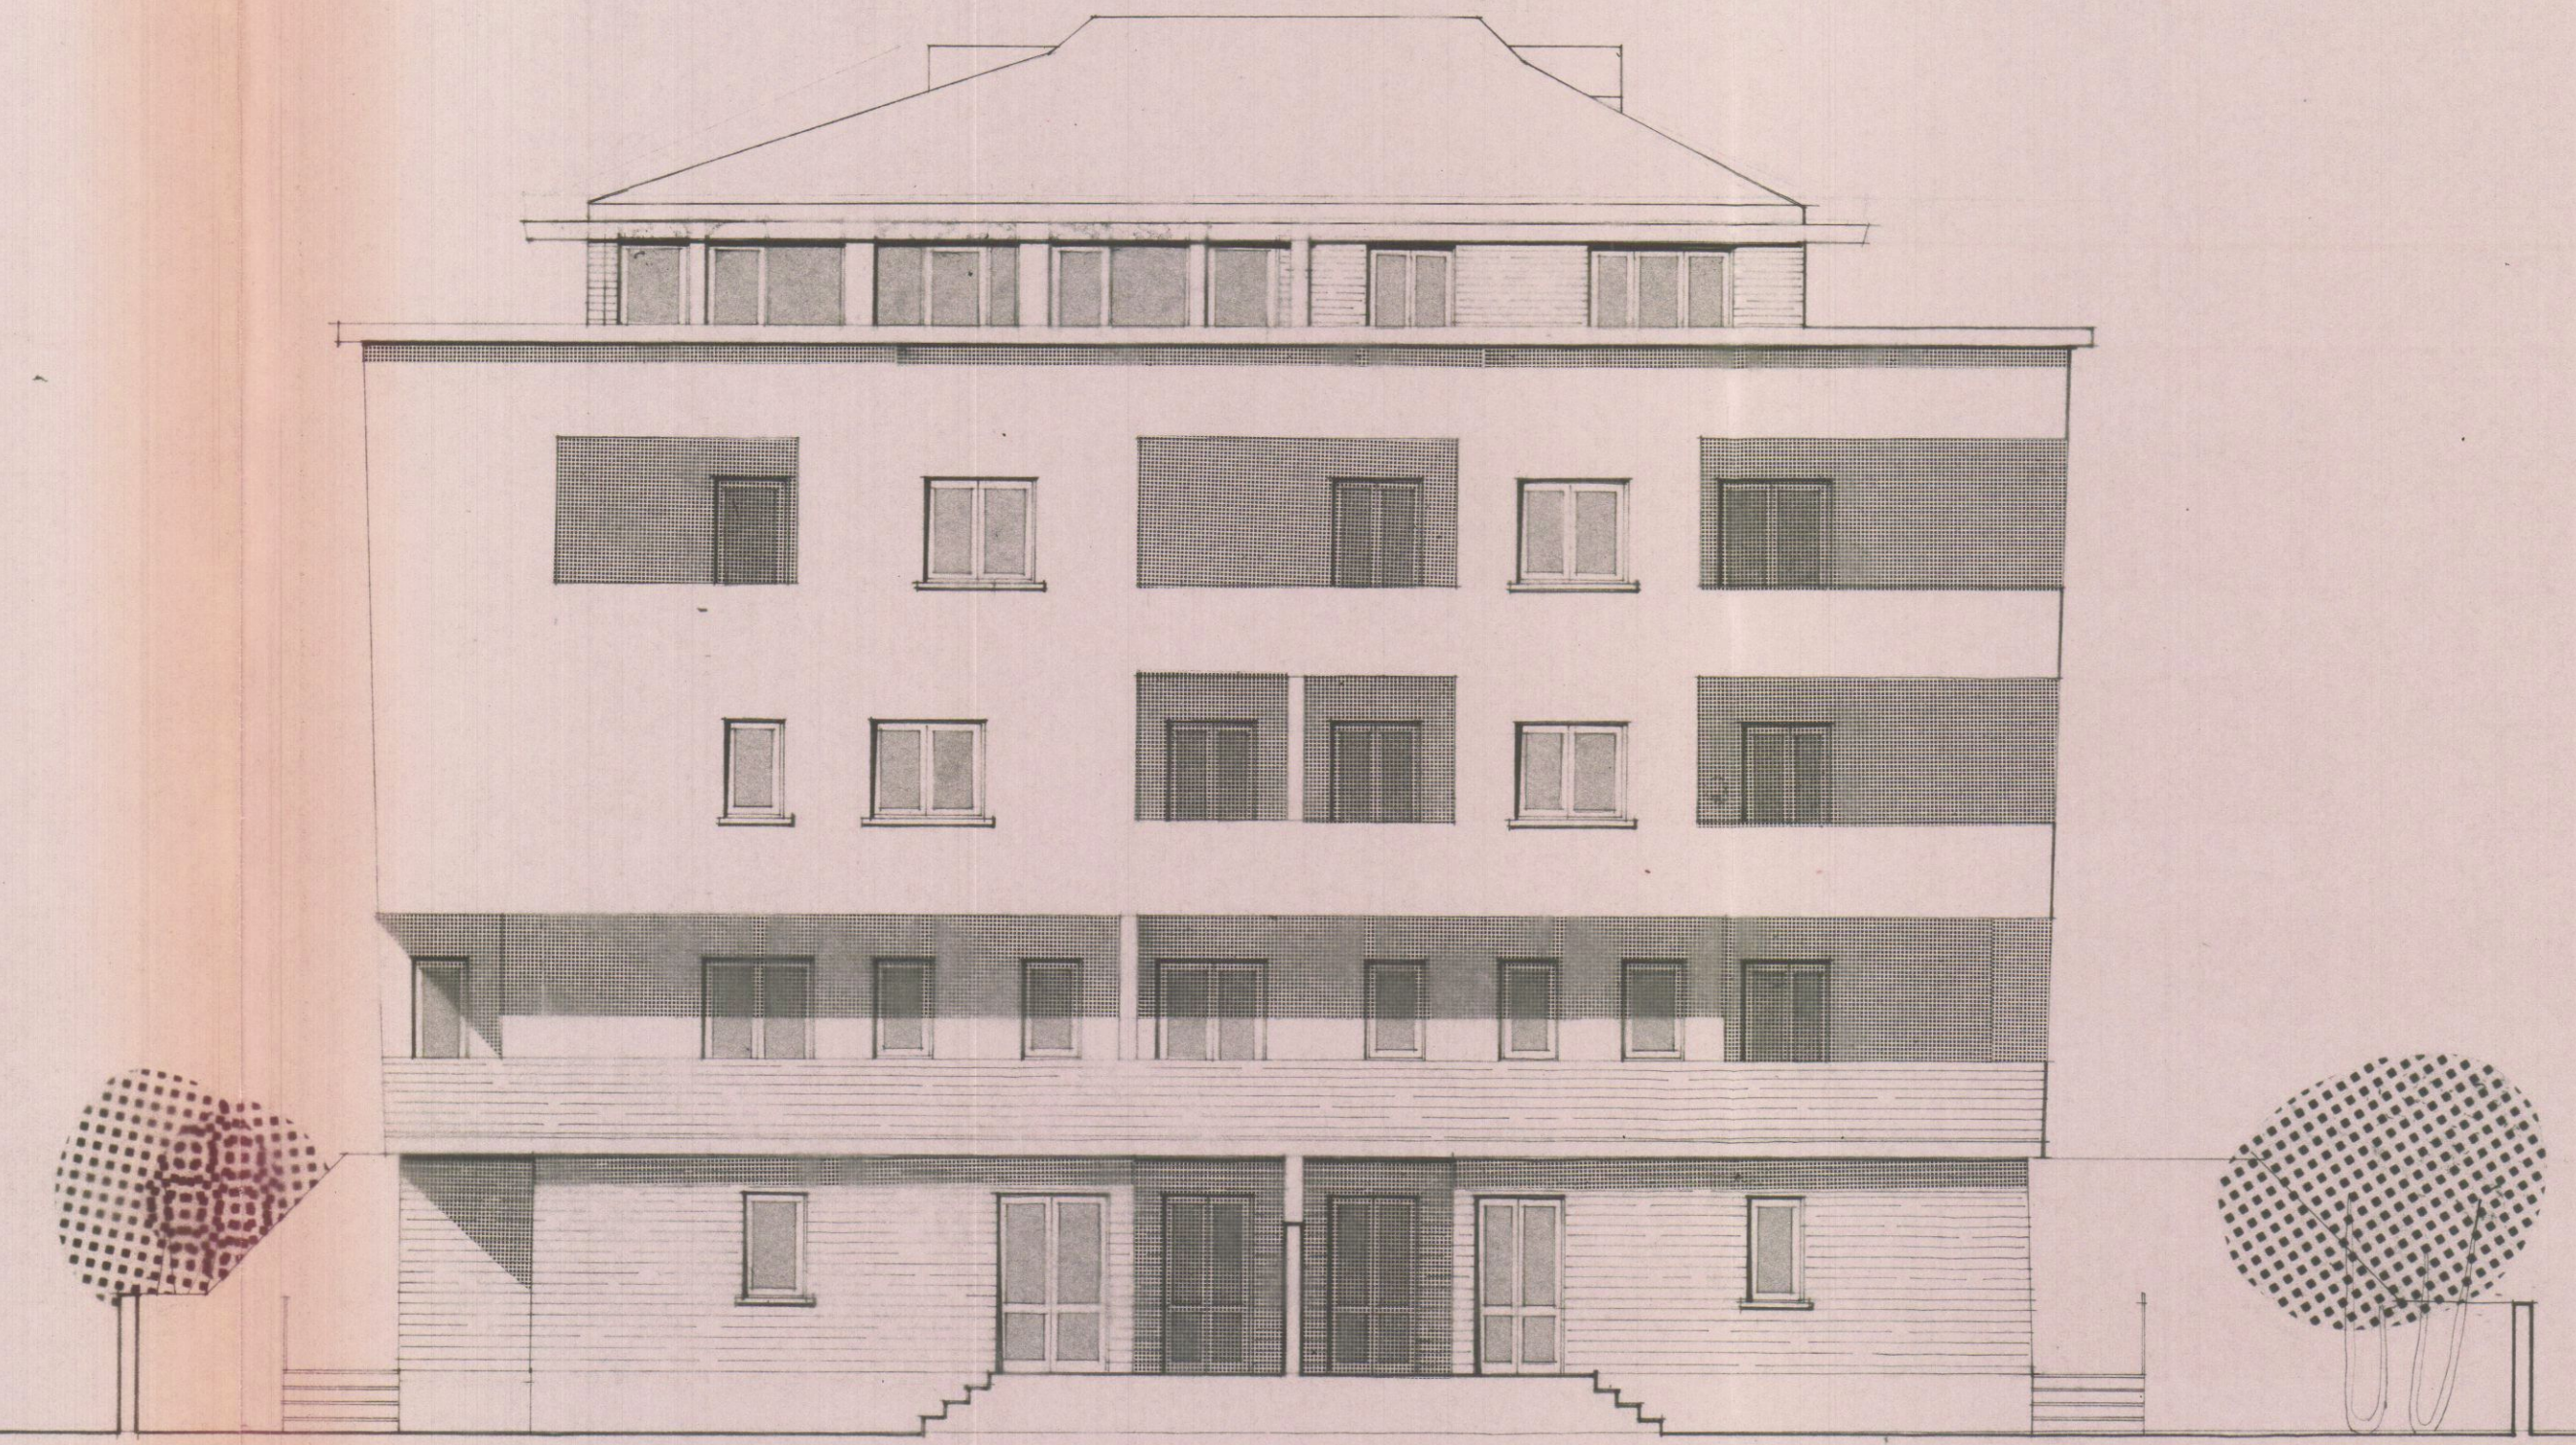

PROSPETTO SUD-OVEST