

16 NOV 1970


DOTT. ARCH. E. BIENAIME
Via. Aldo Arch. Toscana N. 487

2 VARIANTE

SOSPESO



PROSPETTO NORD-OVEST

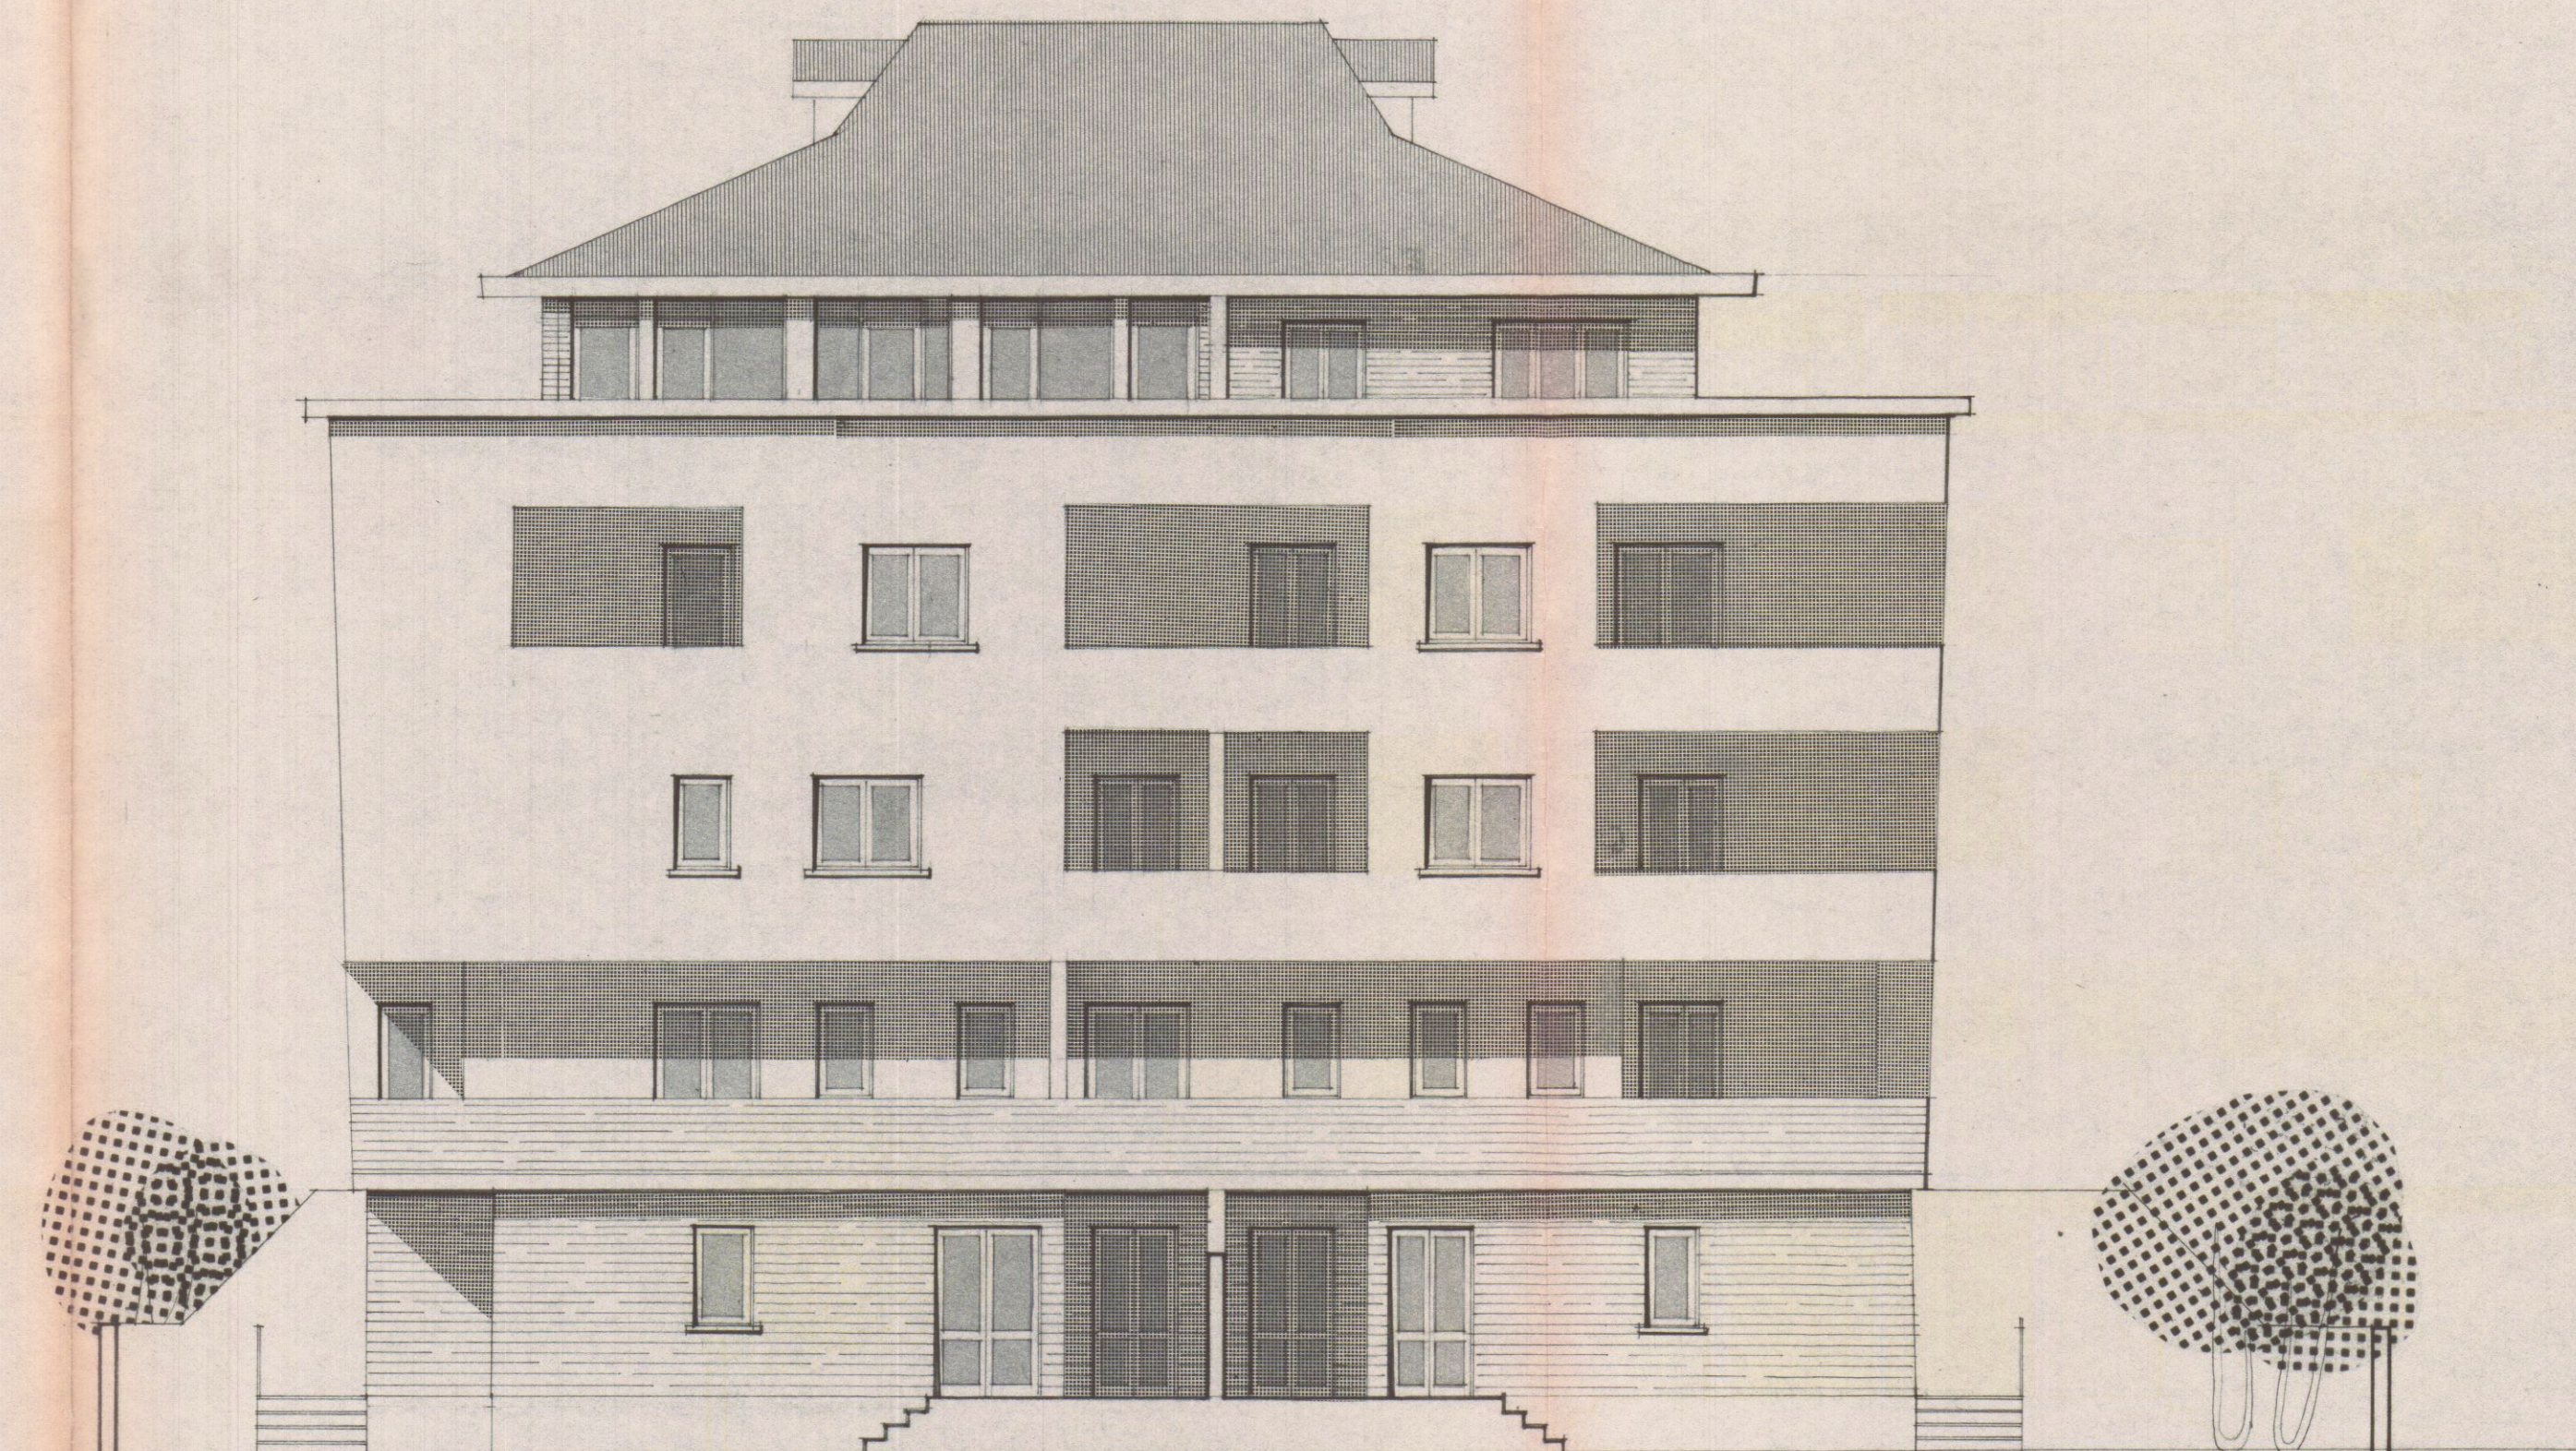

PROSPETTO SUD-OVEST