

4

PROGETTO DI UN FABBRICATO DA COSTRUIRSI AD AVENZA SU TERRENO DI PROPRIETA' DEGLI EREDI ANDREANI IMPRESA COSTRUTTRICE GINO ROGGERO

B

14 LUG. 1969


SCALA 1:100 PROGETTISTI DOTT. ARCH. DANTE PETRUCCI DOTT. ARCH. EZIO BISNAIHE

VARIANTE


D. Petrucci

DANTE PETRUCCI
ARCHITETTO

VARIANTE

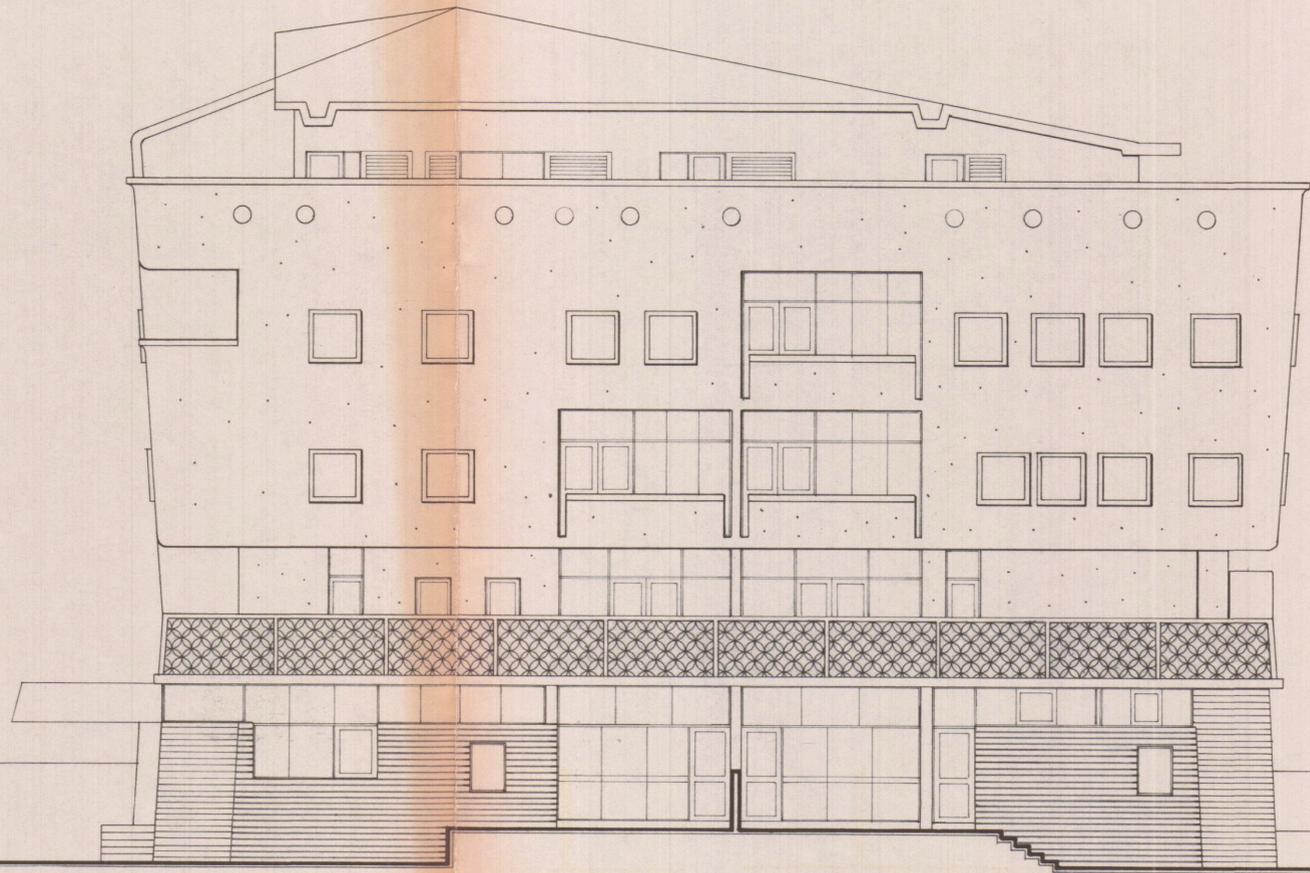

PROSPETTO NORD-OVEST

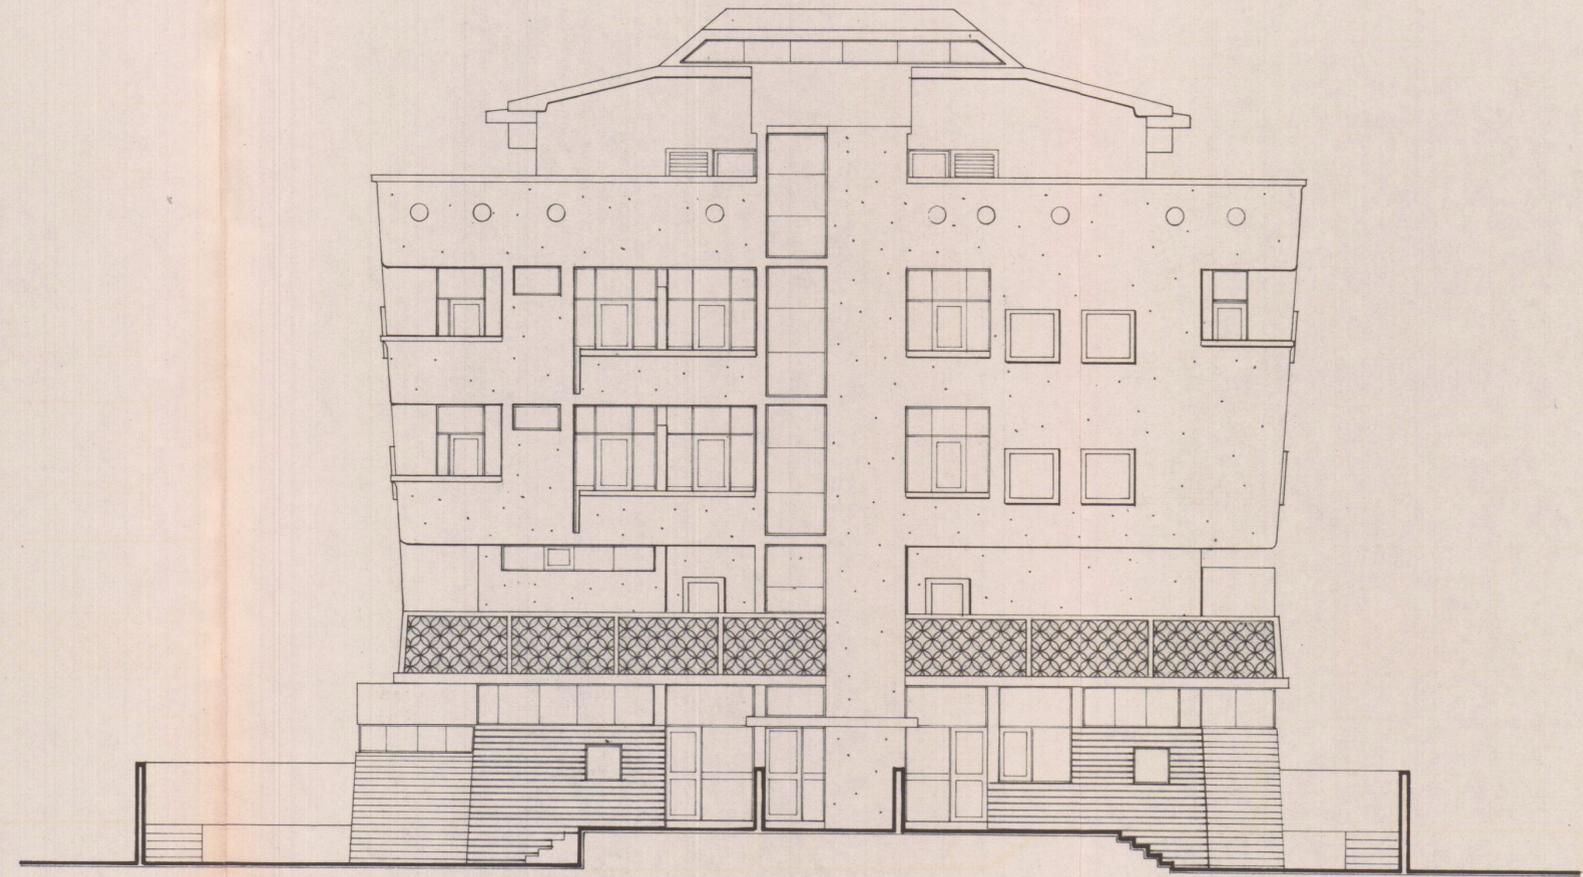

PROSPETTO NORD-EST