41

IARDELLA
RINO

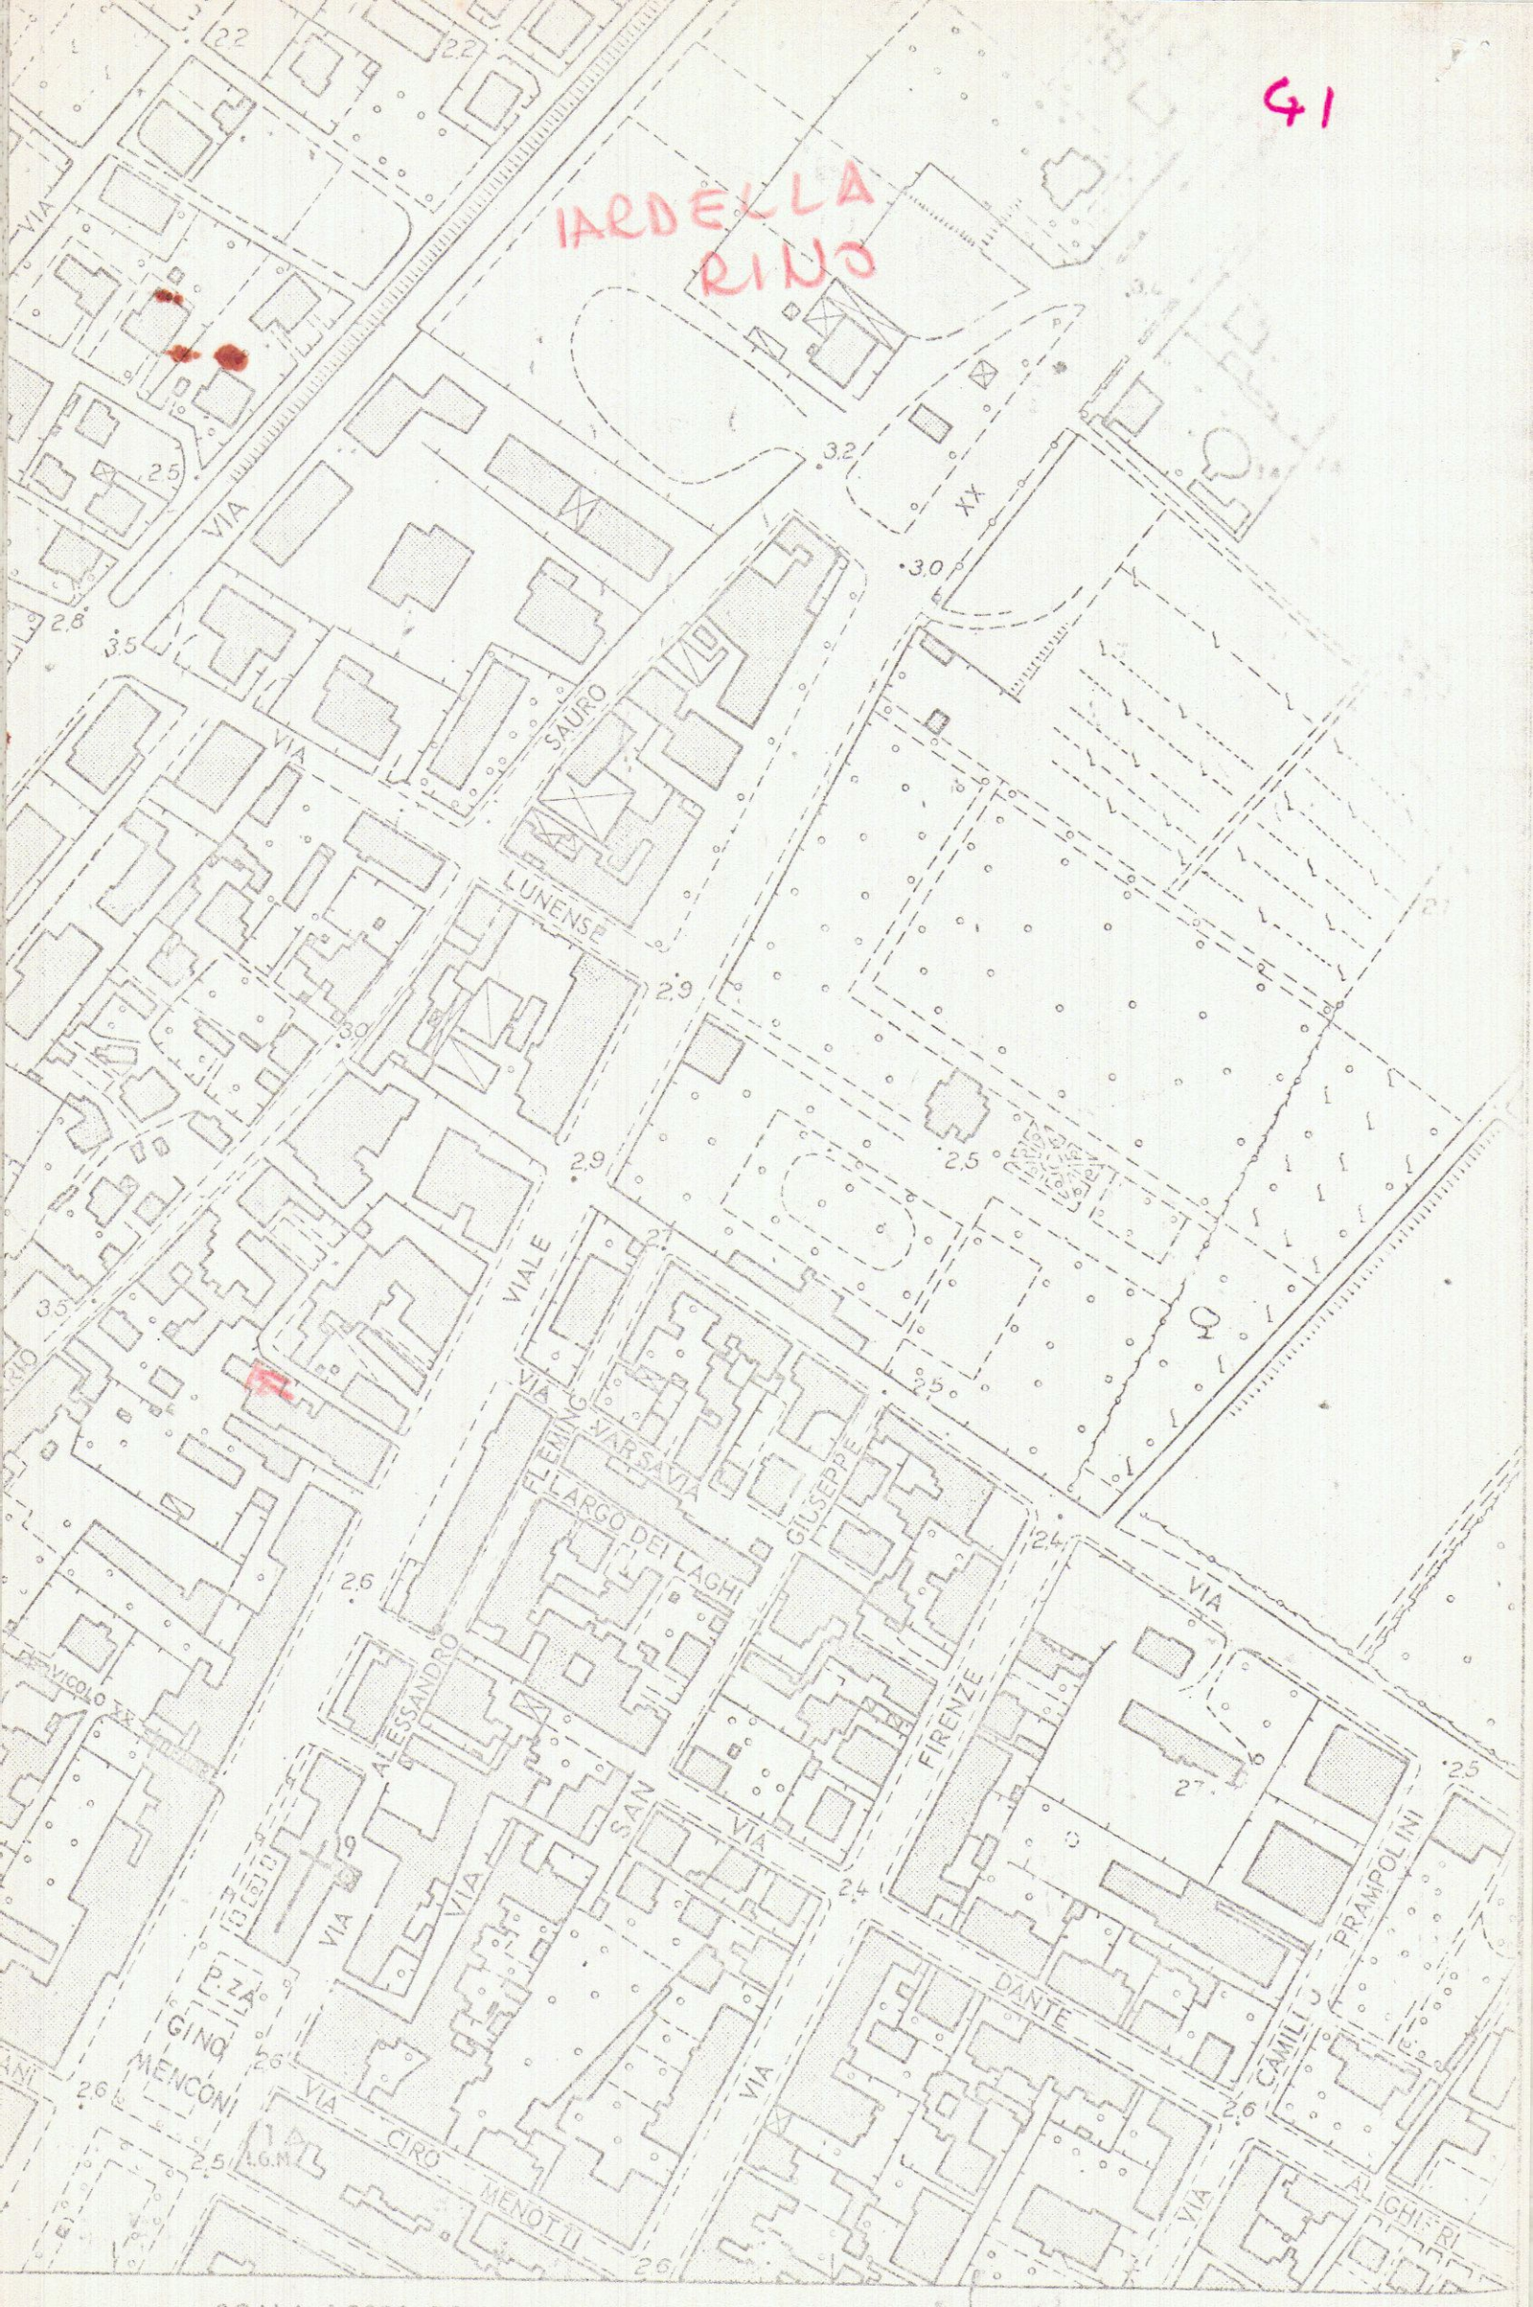

SCALA 1:2000 EQUIDISTANZA m 2