




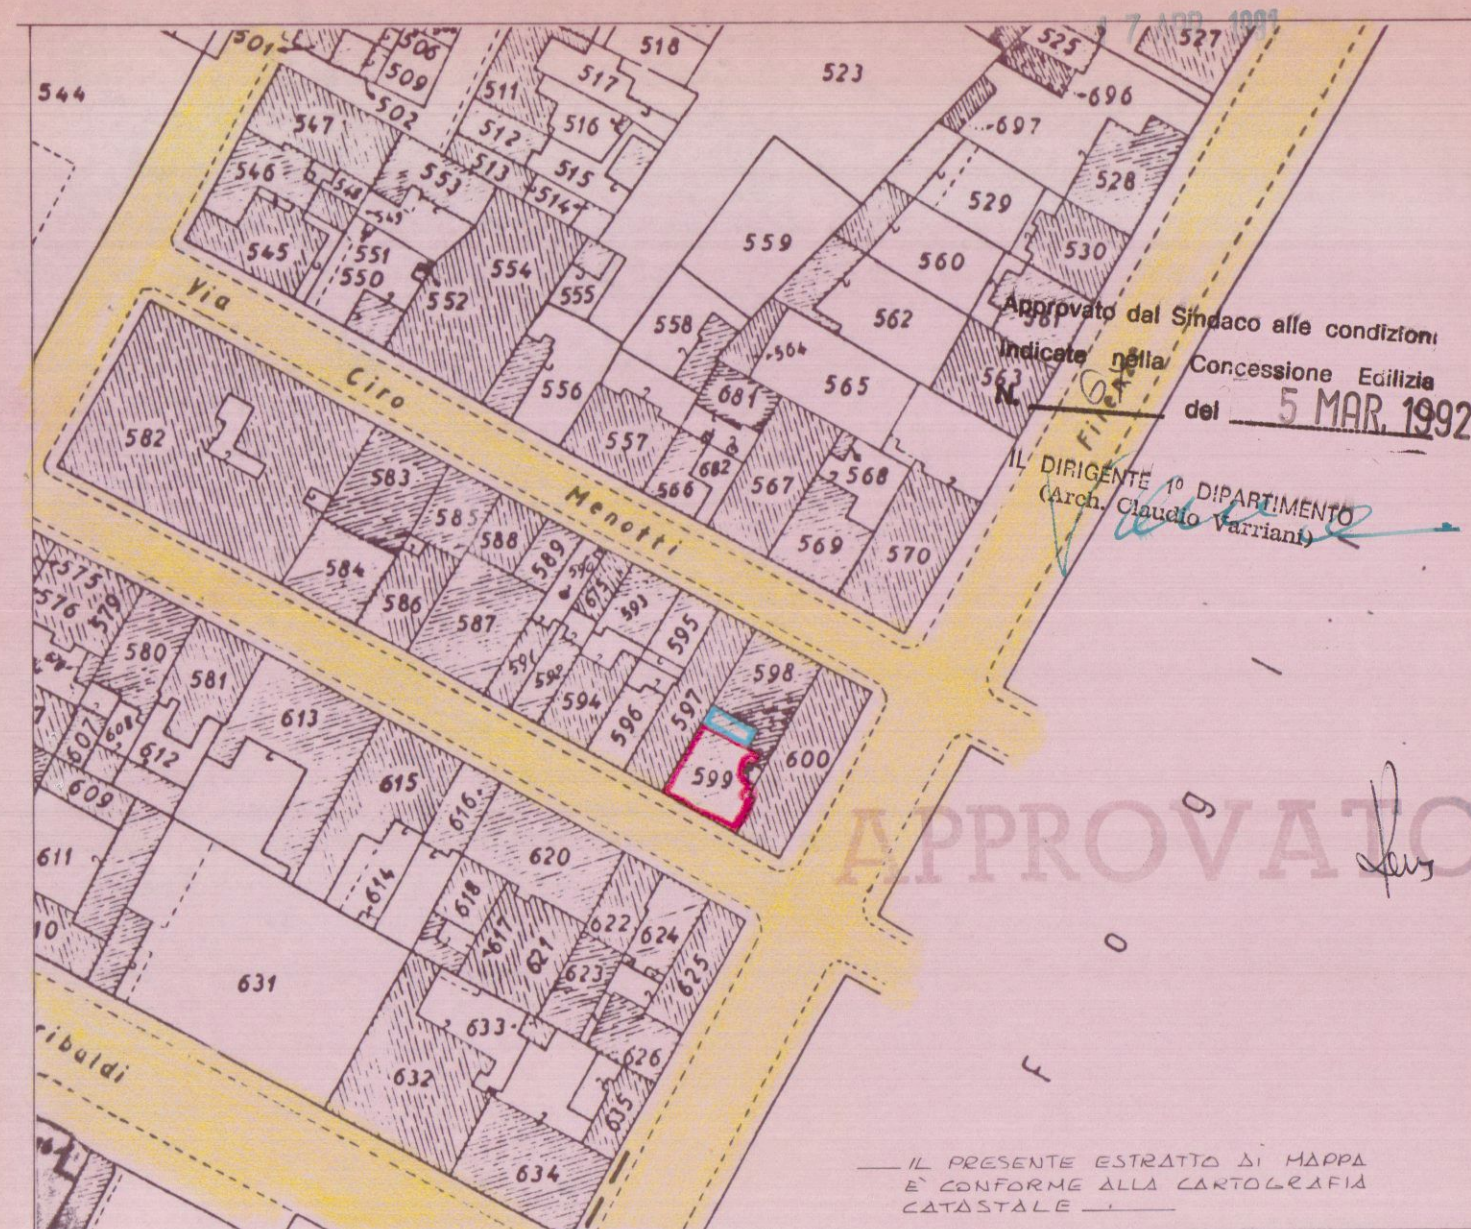

STRALCIO PLANIMETRICO 1:1000 FOLIO 103 MAP. 599

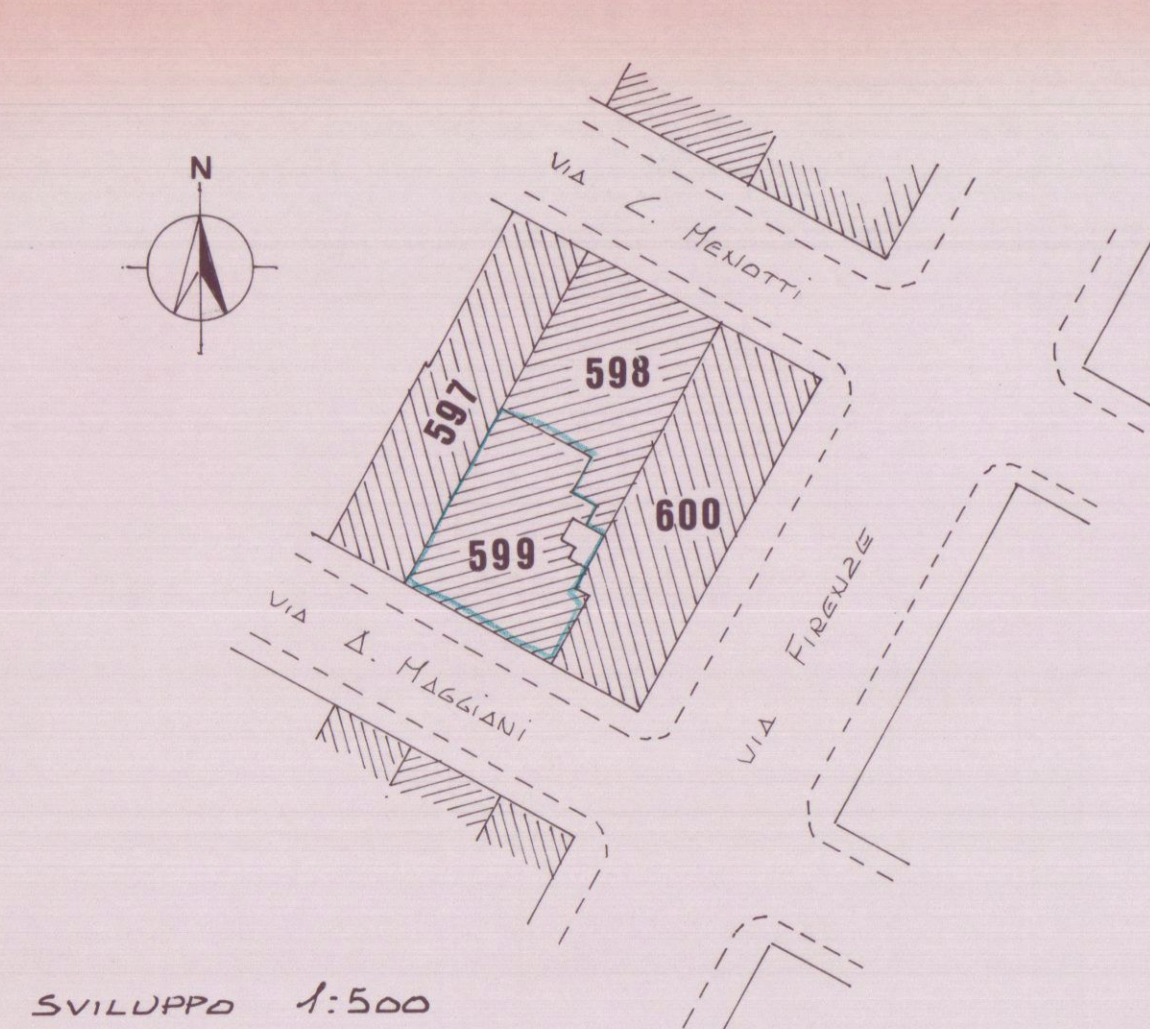

SVILUPPO 1:500


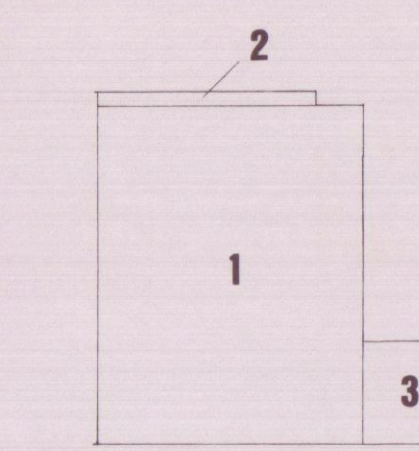


SCHEMA SUPERFICI E VOLUMI

ESISTENTE	
1	ml. 8.50 x 10.70 = mq. 90.95 x h. 10.80 = mc. 982.26
2	ml. 0.50 x 7.00 = mq. 3.50 x h. 10.80 = mc. 37.80
3	ml. 3.00 x 3.40 = mq. 10.20 x h. 10.80 = mc. 110.16
TOTALE mq. 104.65 TOTALE mc. 1130.22	


PROGETTO
PER LA RISTRUTTURAZIONE DELLA COPERTURA AL
FABBRICATO SITO IN MARINA DI CARRARA VIA MAGGIANI 39
PROPRIETARI SIGG.ri BRAMBILLA FERDINANDA
BRAMBILLA ALESSANDRO

COMUNE DI CARRARA
Ufficio Urbanistica
Esaminato con esito favorevole
dalla Commissione Edilizia Comunale
nella seduta n. 22 del 14/5/91
SINDACO

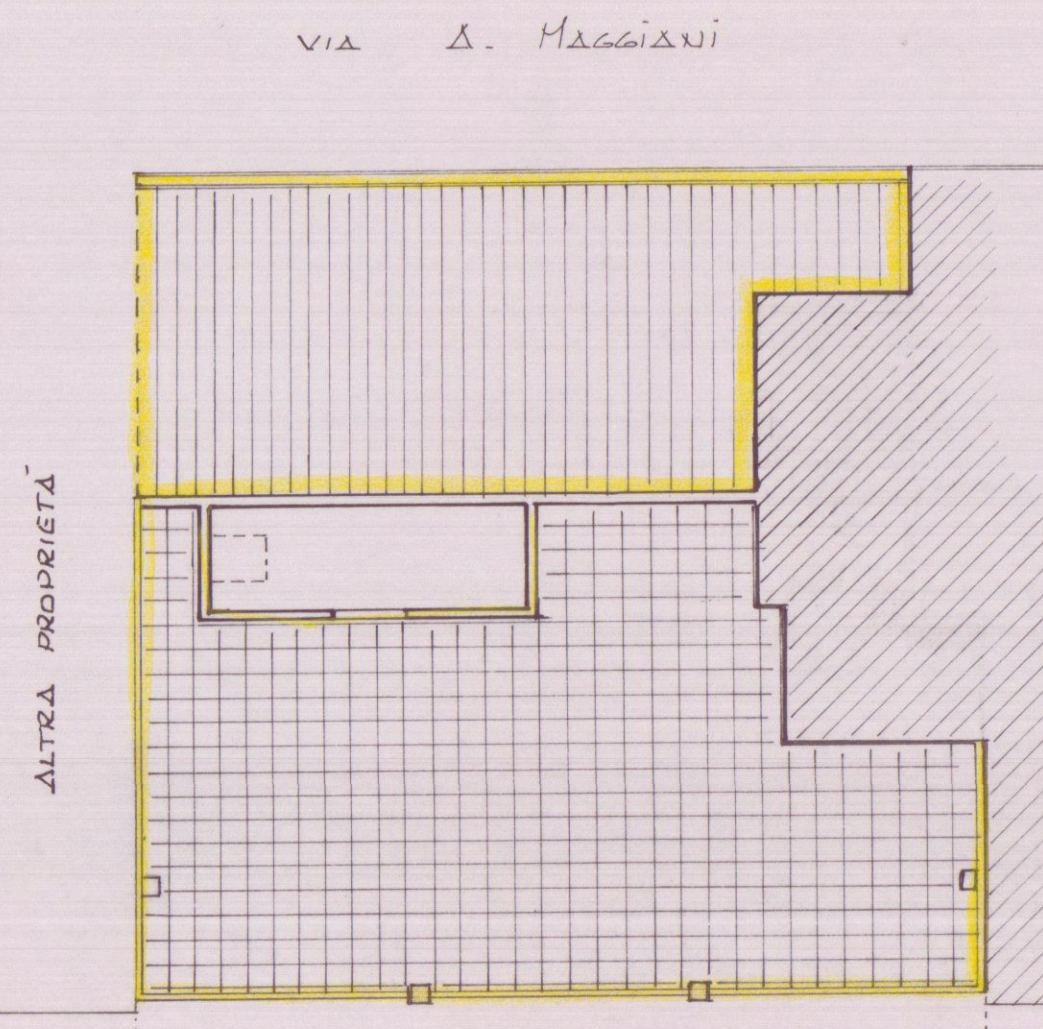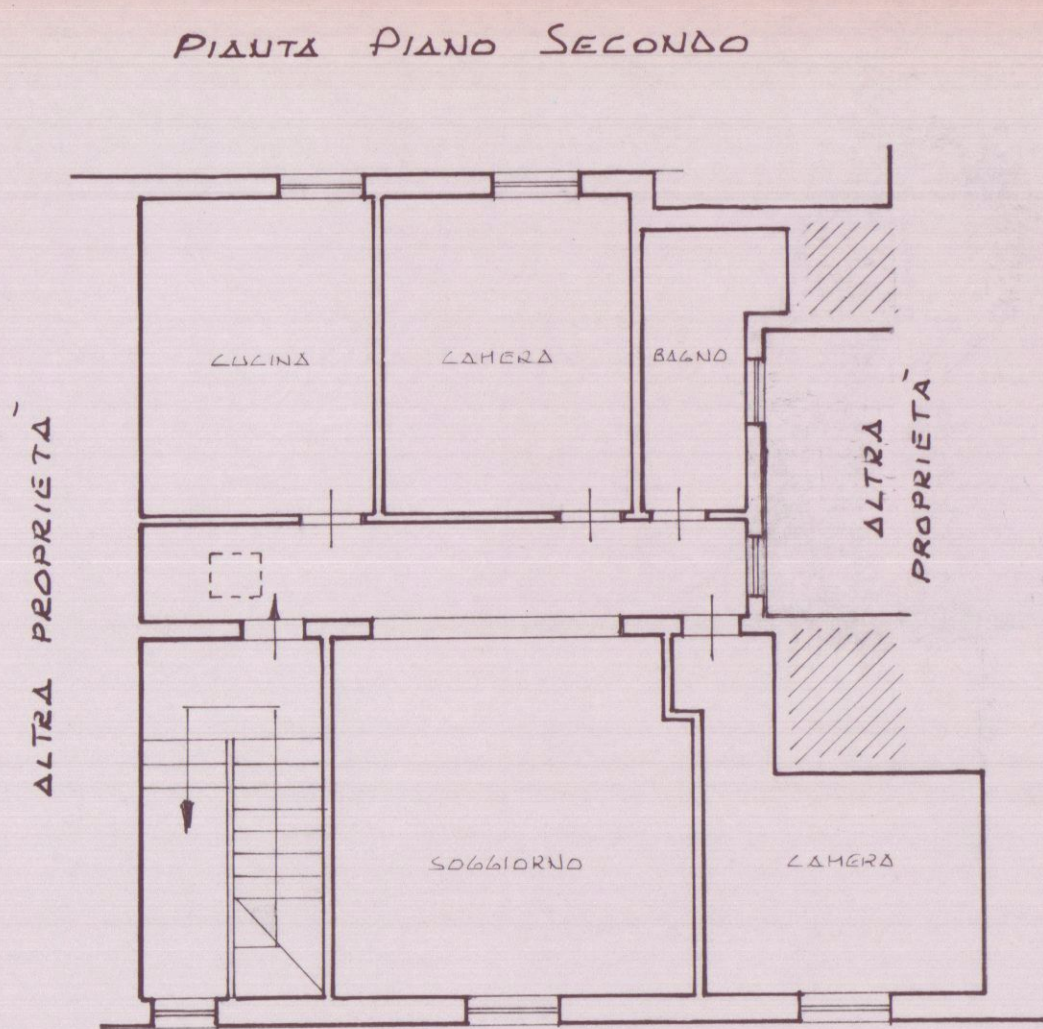


PROSPETTO ATTUALE

SEZIONE ATTUALE

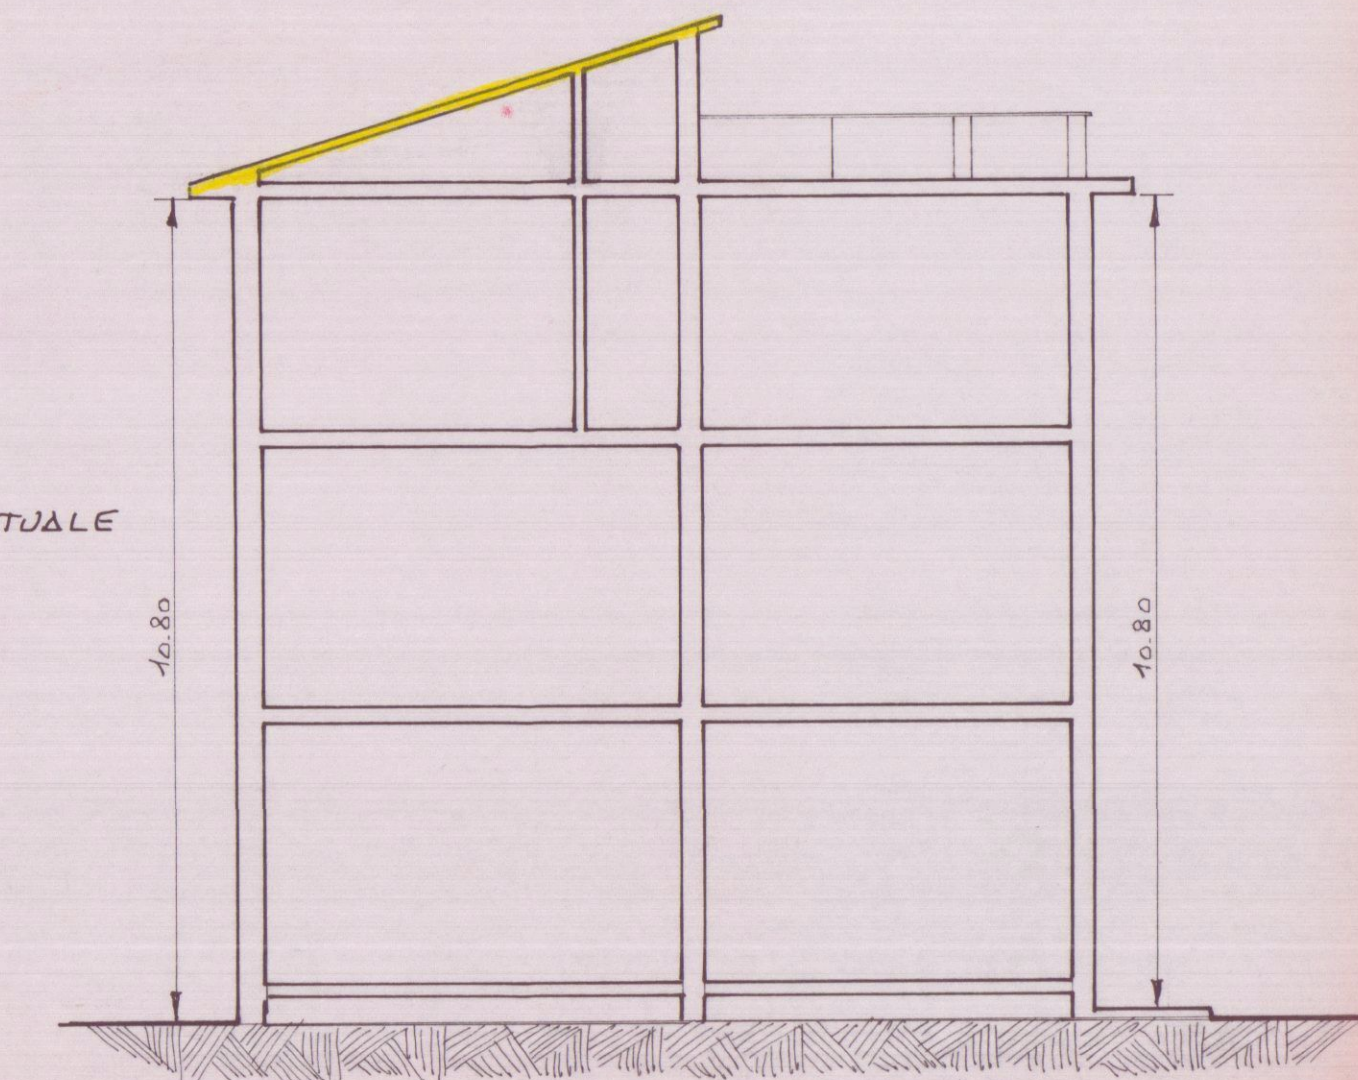


NUOVA SEZIONE

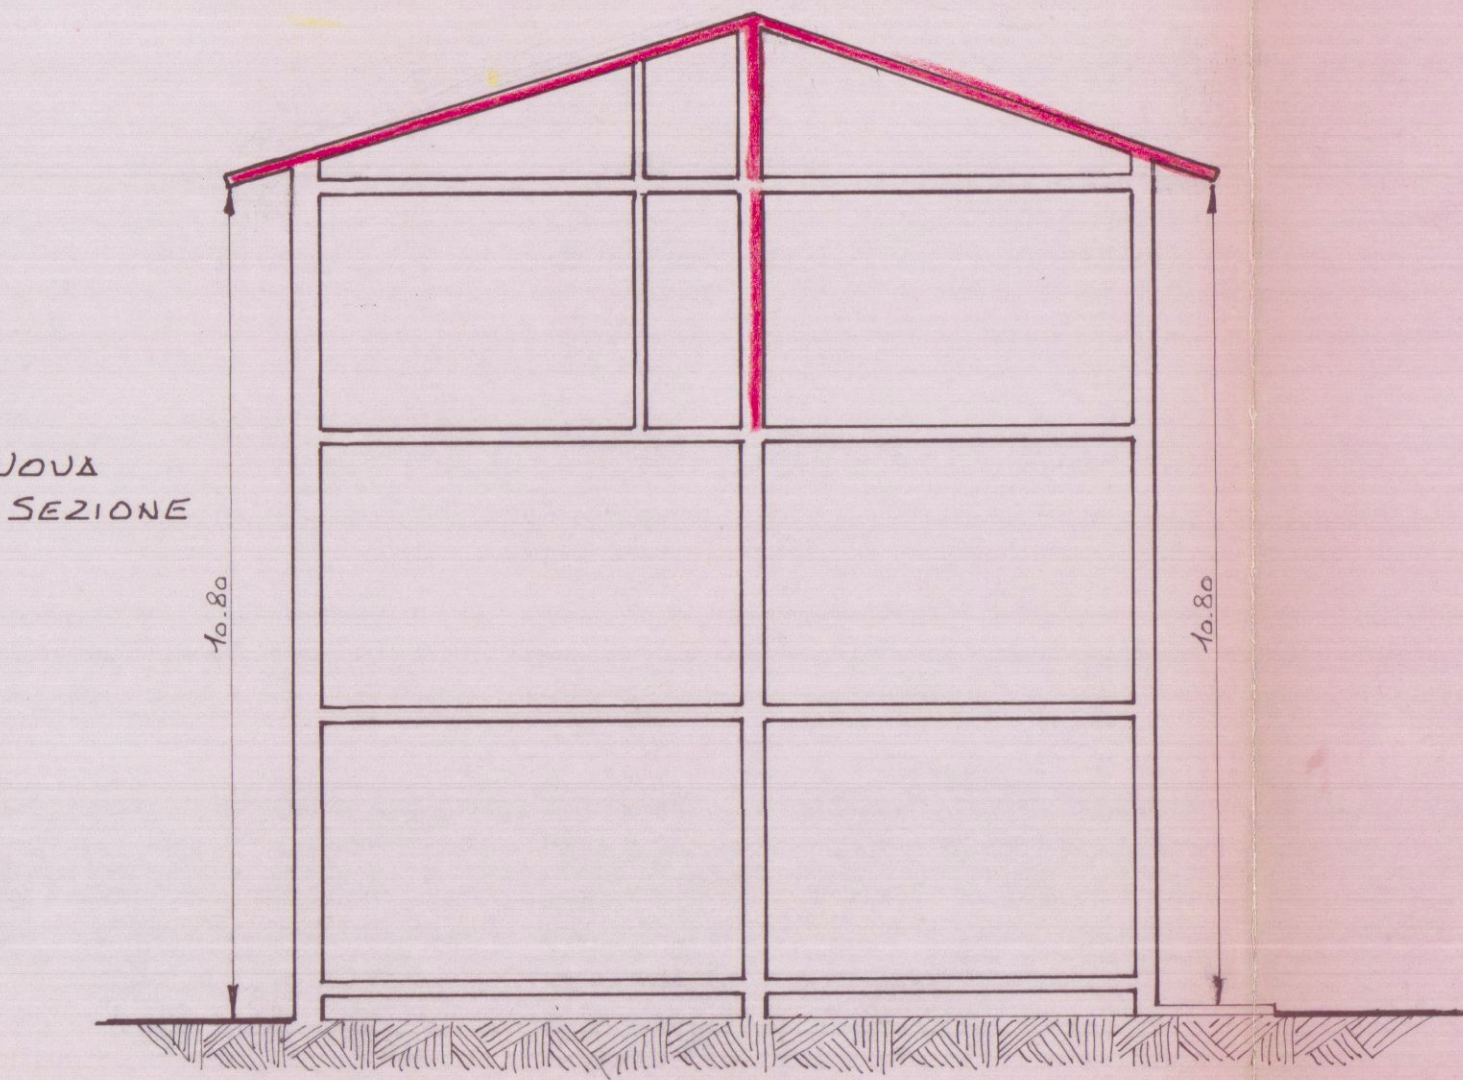

NUOVA PROSPETTO




ALTRA PROPRIETA'

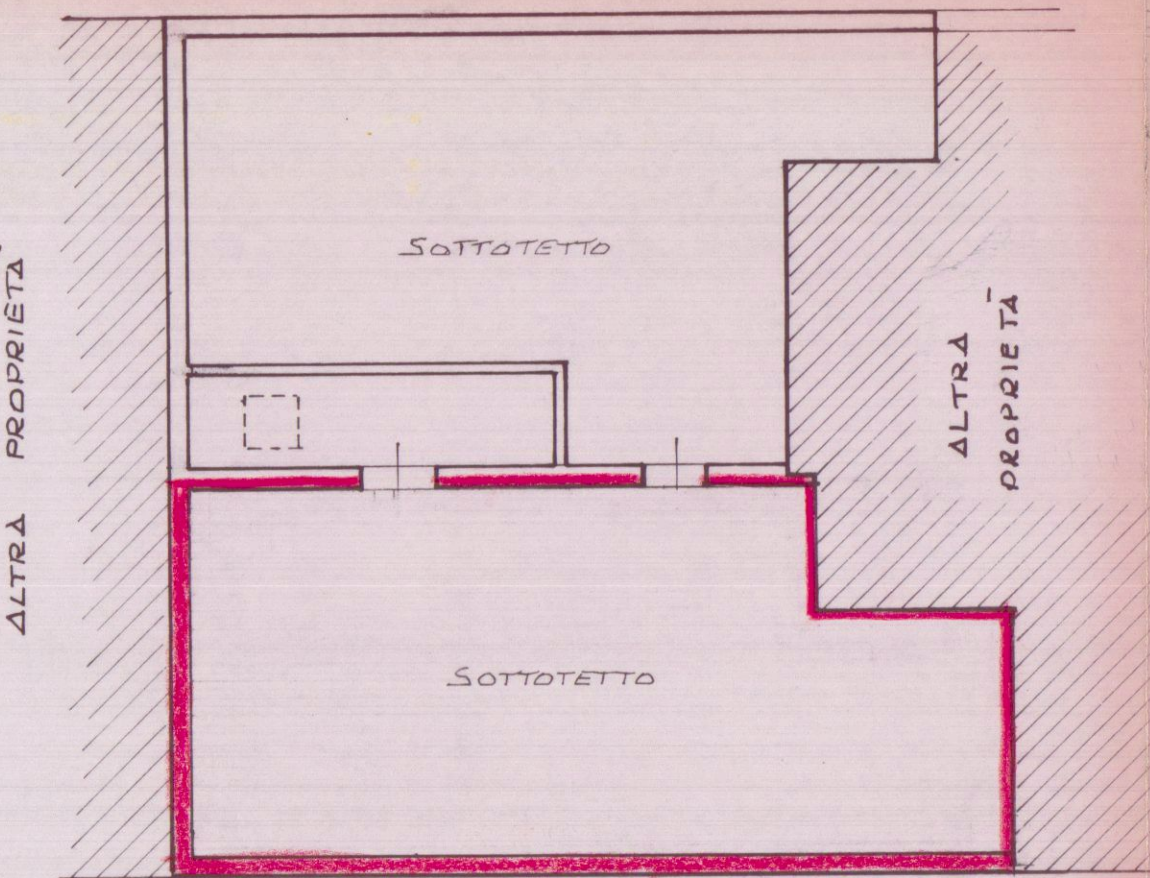

NUOVA Pianta del SOTTOTETTO

ALTRA PROPRIETA'

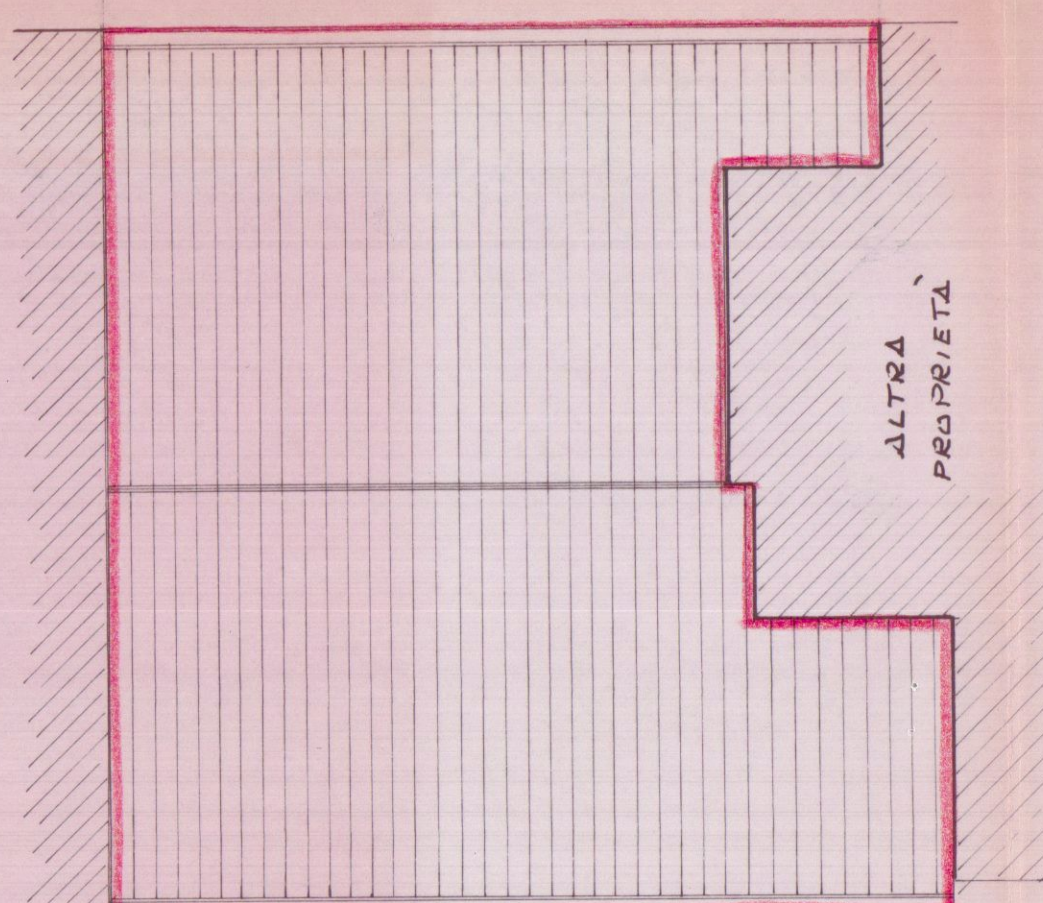

NUOVA Pianta della COPERTURA