


6 bis PROGETTO DI UN FABBRICATO DA COSTRUIRSI AD AVENZA SU TERRENO DI PROPRIETÀ DEGLI EREDI ANDREANI
FABB. B
IMPRESA COSTRUTTRICE GIHO ROGERO
SCALA 1:100 PROGETTISTI DOTT. ARCH. DANTE PETRUCCI DOTT. ARCH. EZIO BIENAIME

DOTT. ARCH. E. BIENAIME
Iscriz. Albo Arch. Toscana N. 457
4 VARIANTE
APPROVATO
15 GIU. 1971
CONTROLLATO
AL TECNICO
Approvato dal Sindaco alle condizioni indicate nel permesso di costruzione
N° del 15 GIU. 1971
L'ING. CAPO
Amorini

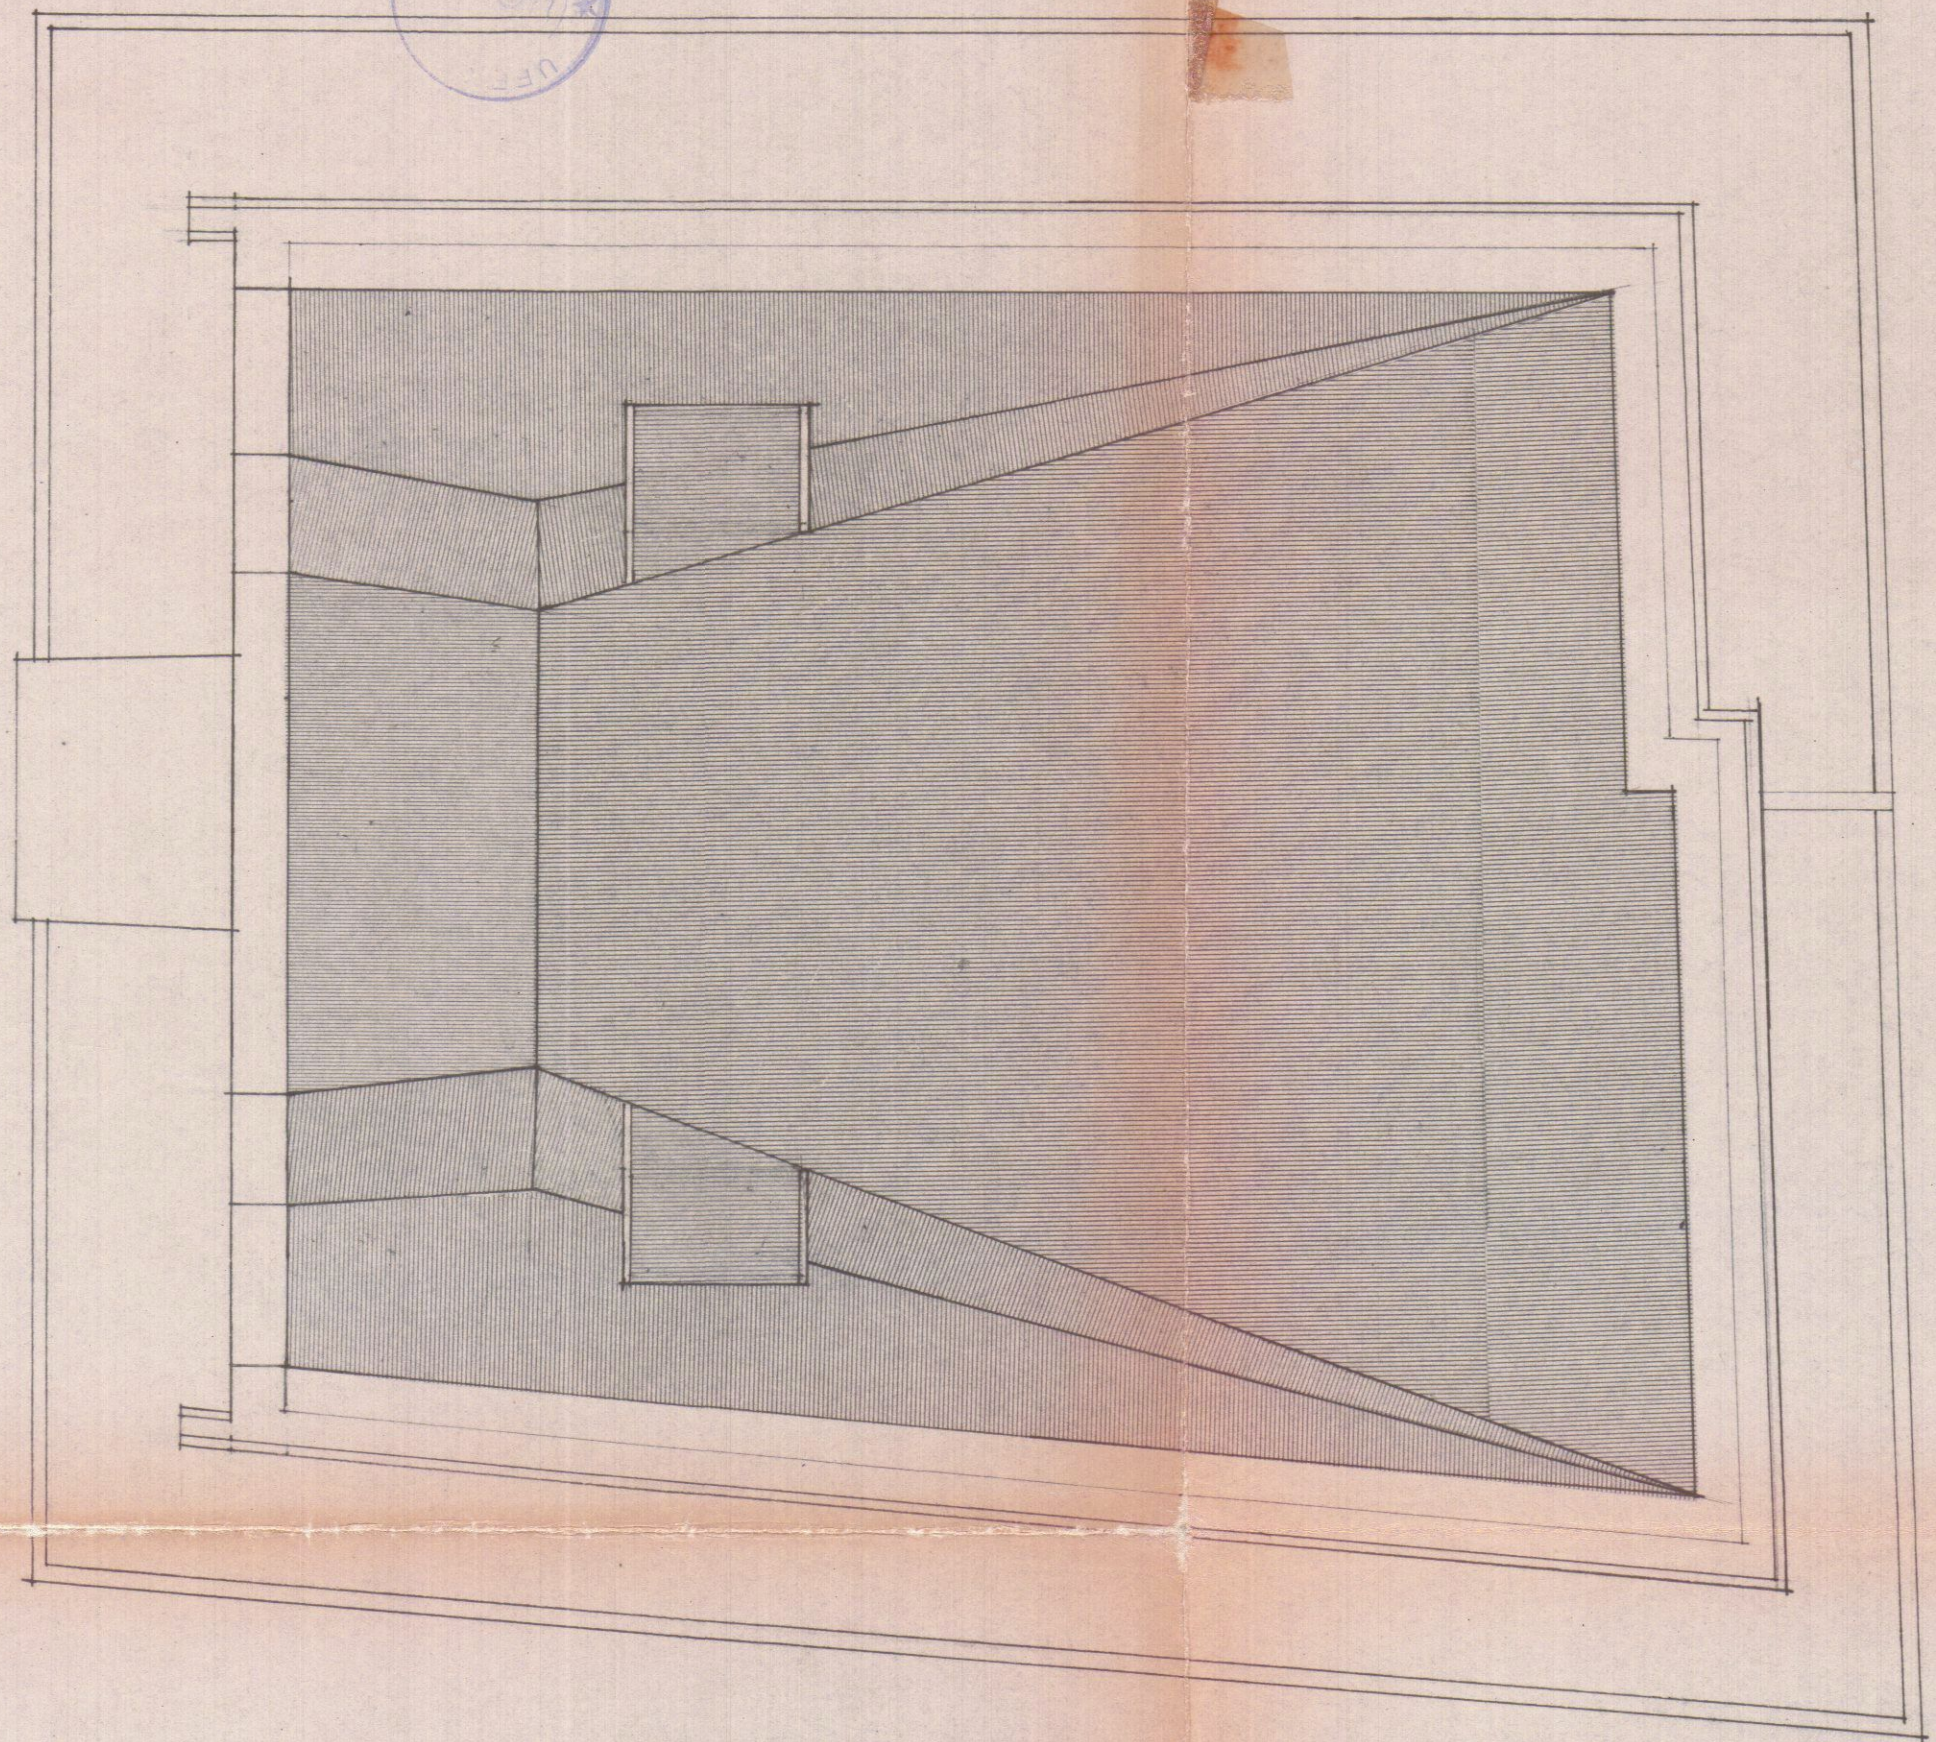

PIANTA DEL TETTO