



1 PROGETTO DI UN FABBRICATO DA COSTRUIRSI AD AVENZA SU TERRENO DI PROPRIETÀ DEGLI EREDI ANDREANI IMPRESA COSTRUTTRICE GINO ROGGERO FABB. B
 SCALA 1:100 PROGETTISTI DOTT. ARCH. DANTE PETRUCCI DOTT. ARCH. EZIO BIENAIME
 16 NOV. 1970

DOTT. ARCH. E. BIENAIME
 Inscr. Albo Arch. Toscana N. 407
Biennaime
OTM


2 VARIANTE
SOSPESO

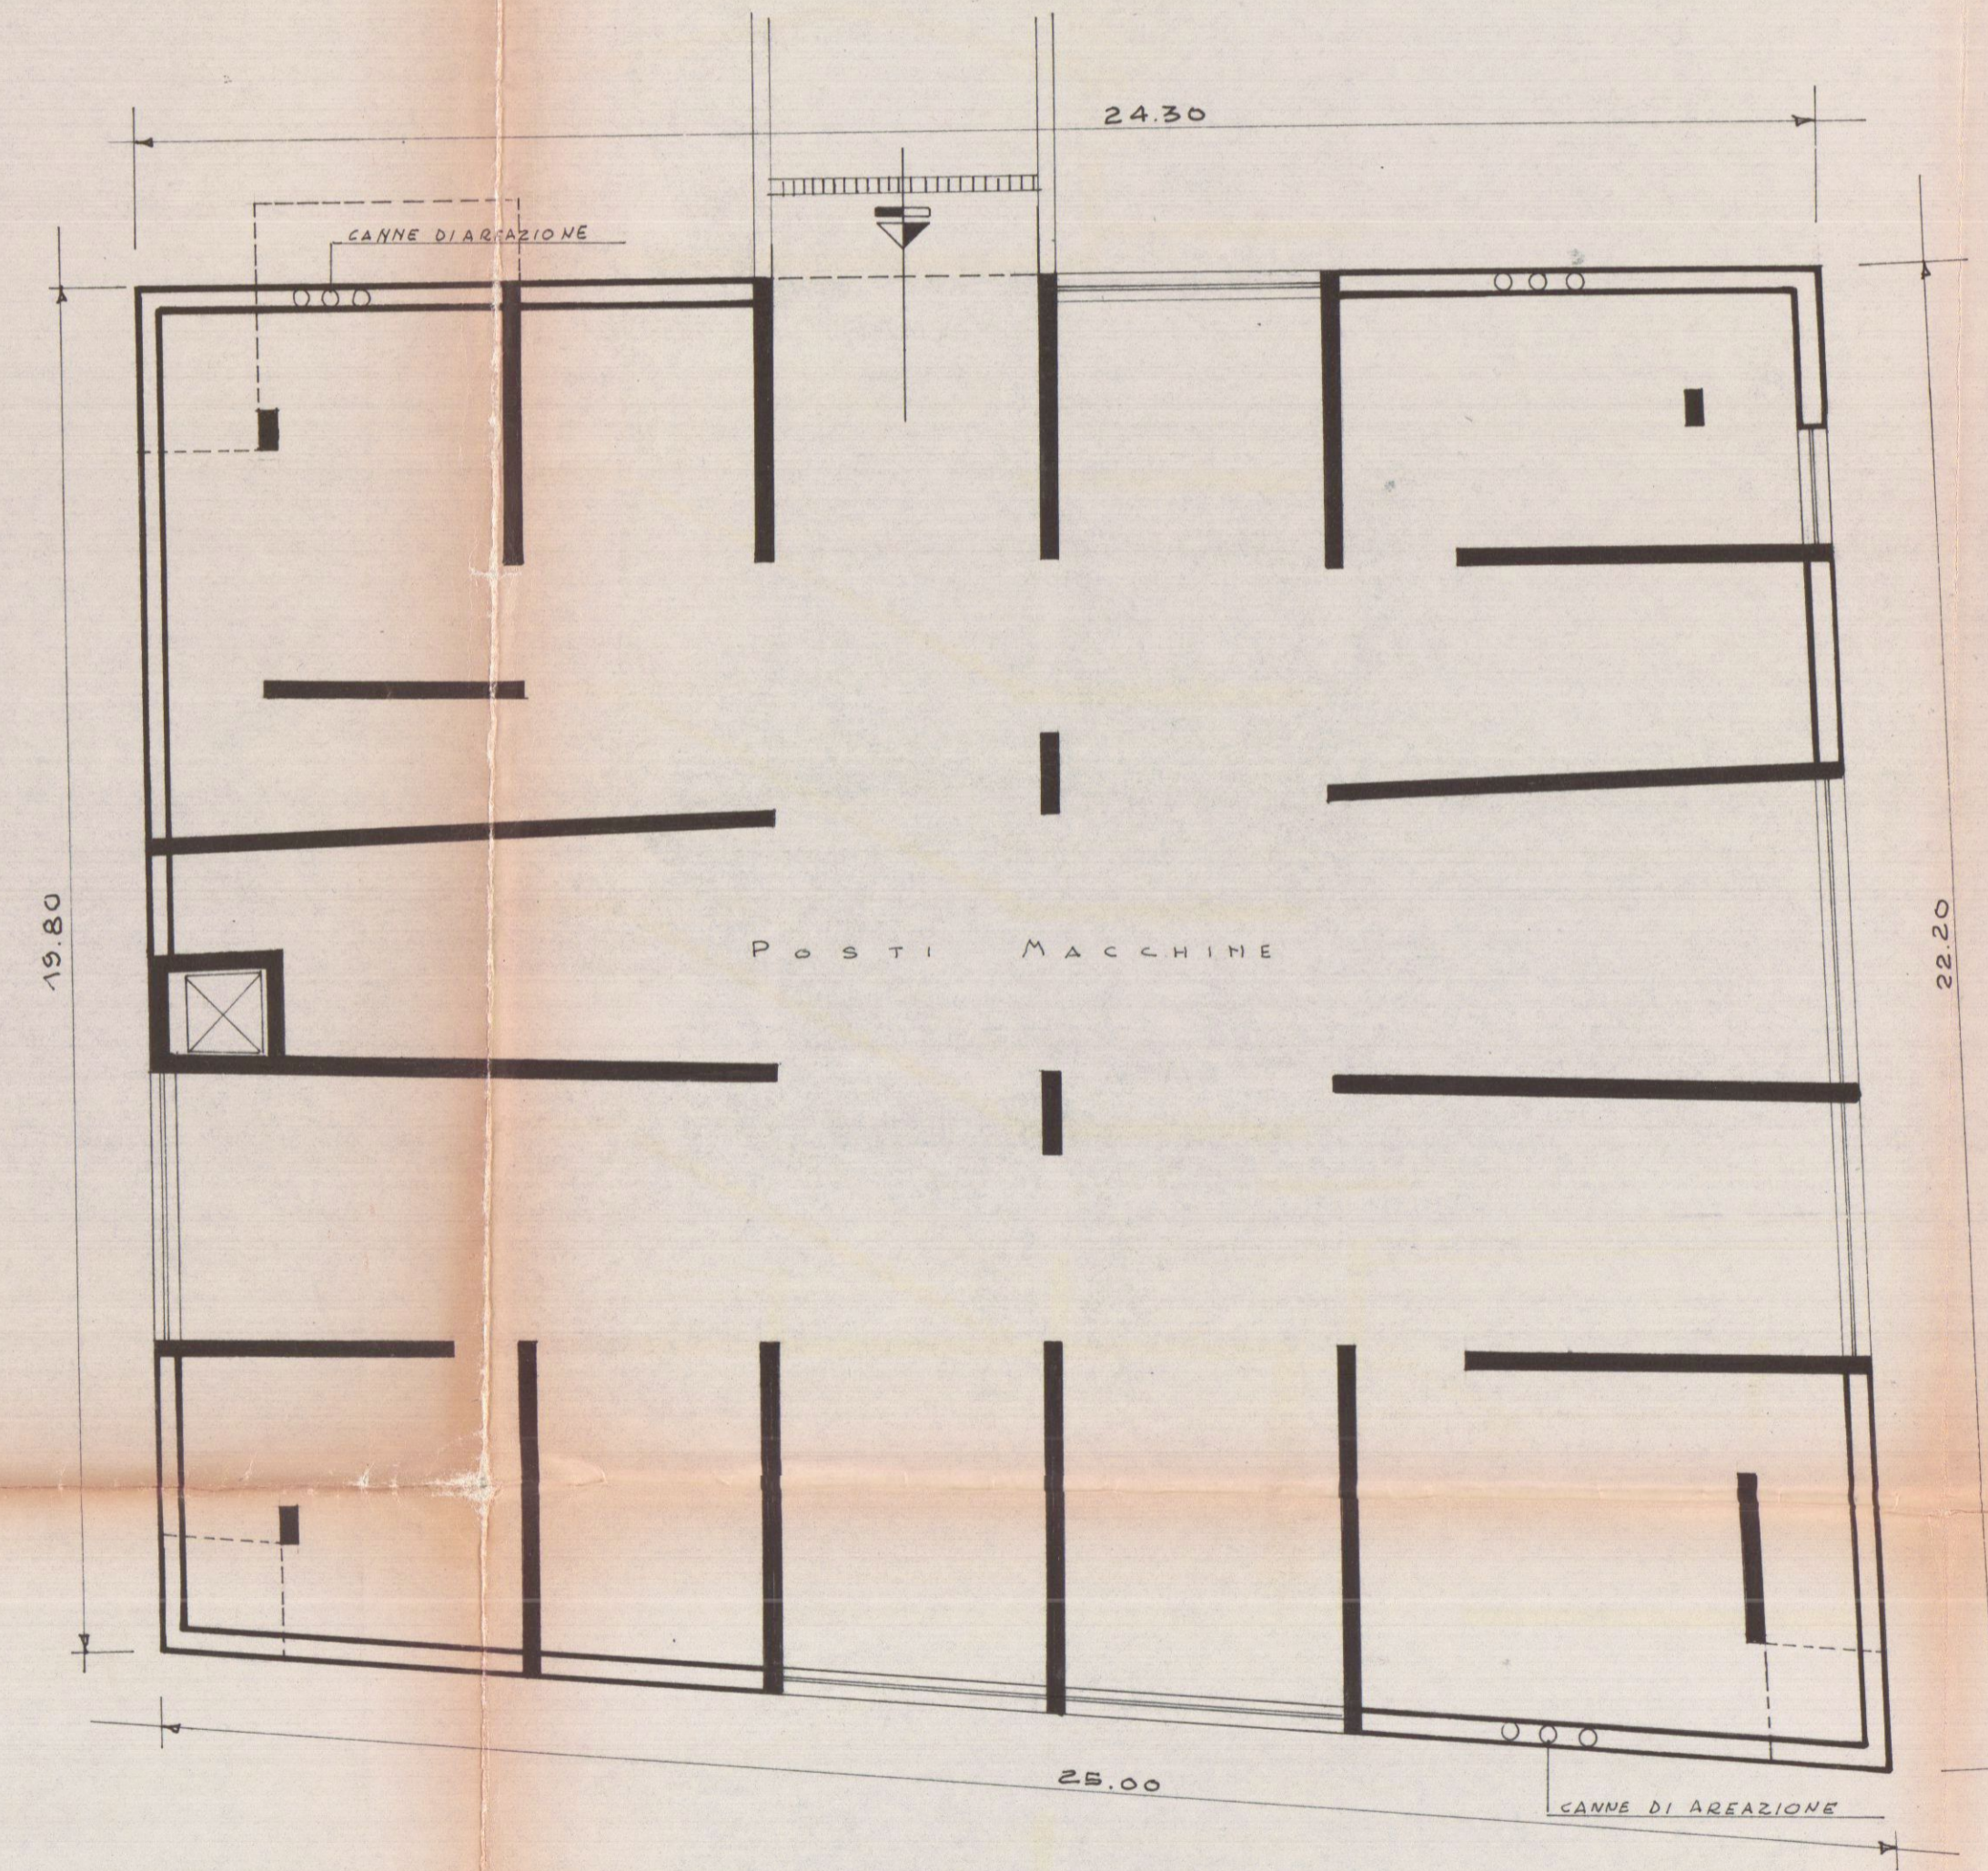


PIANTA SCANTINATI

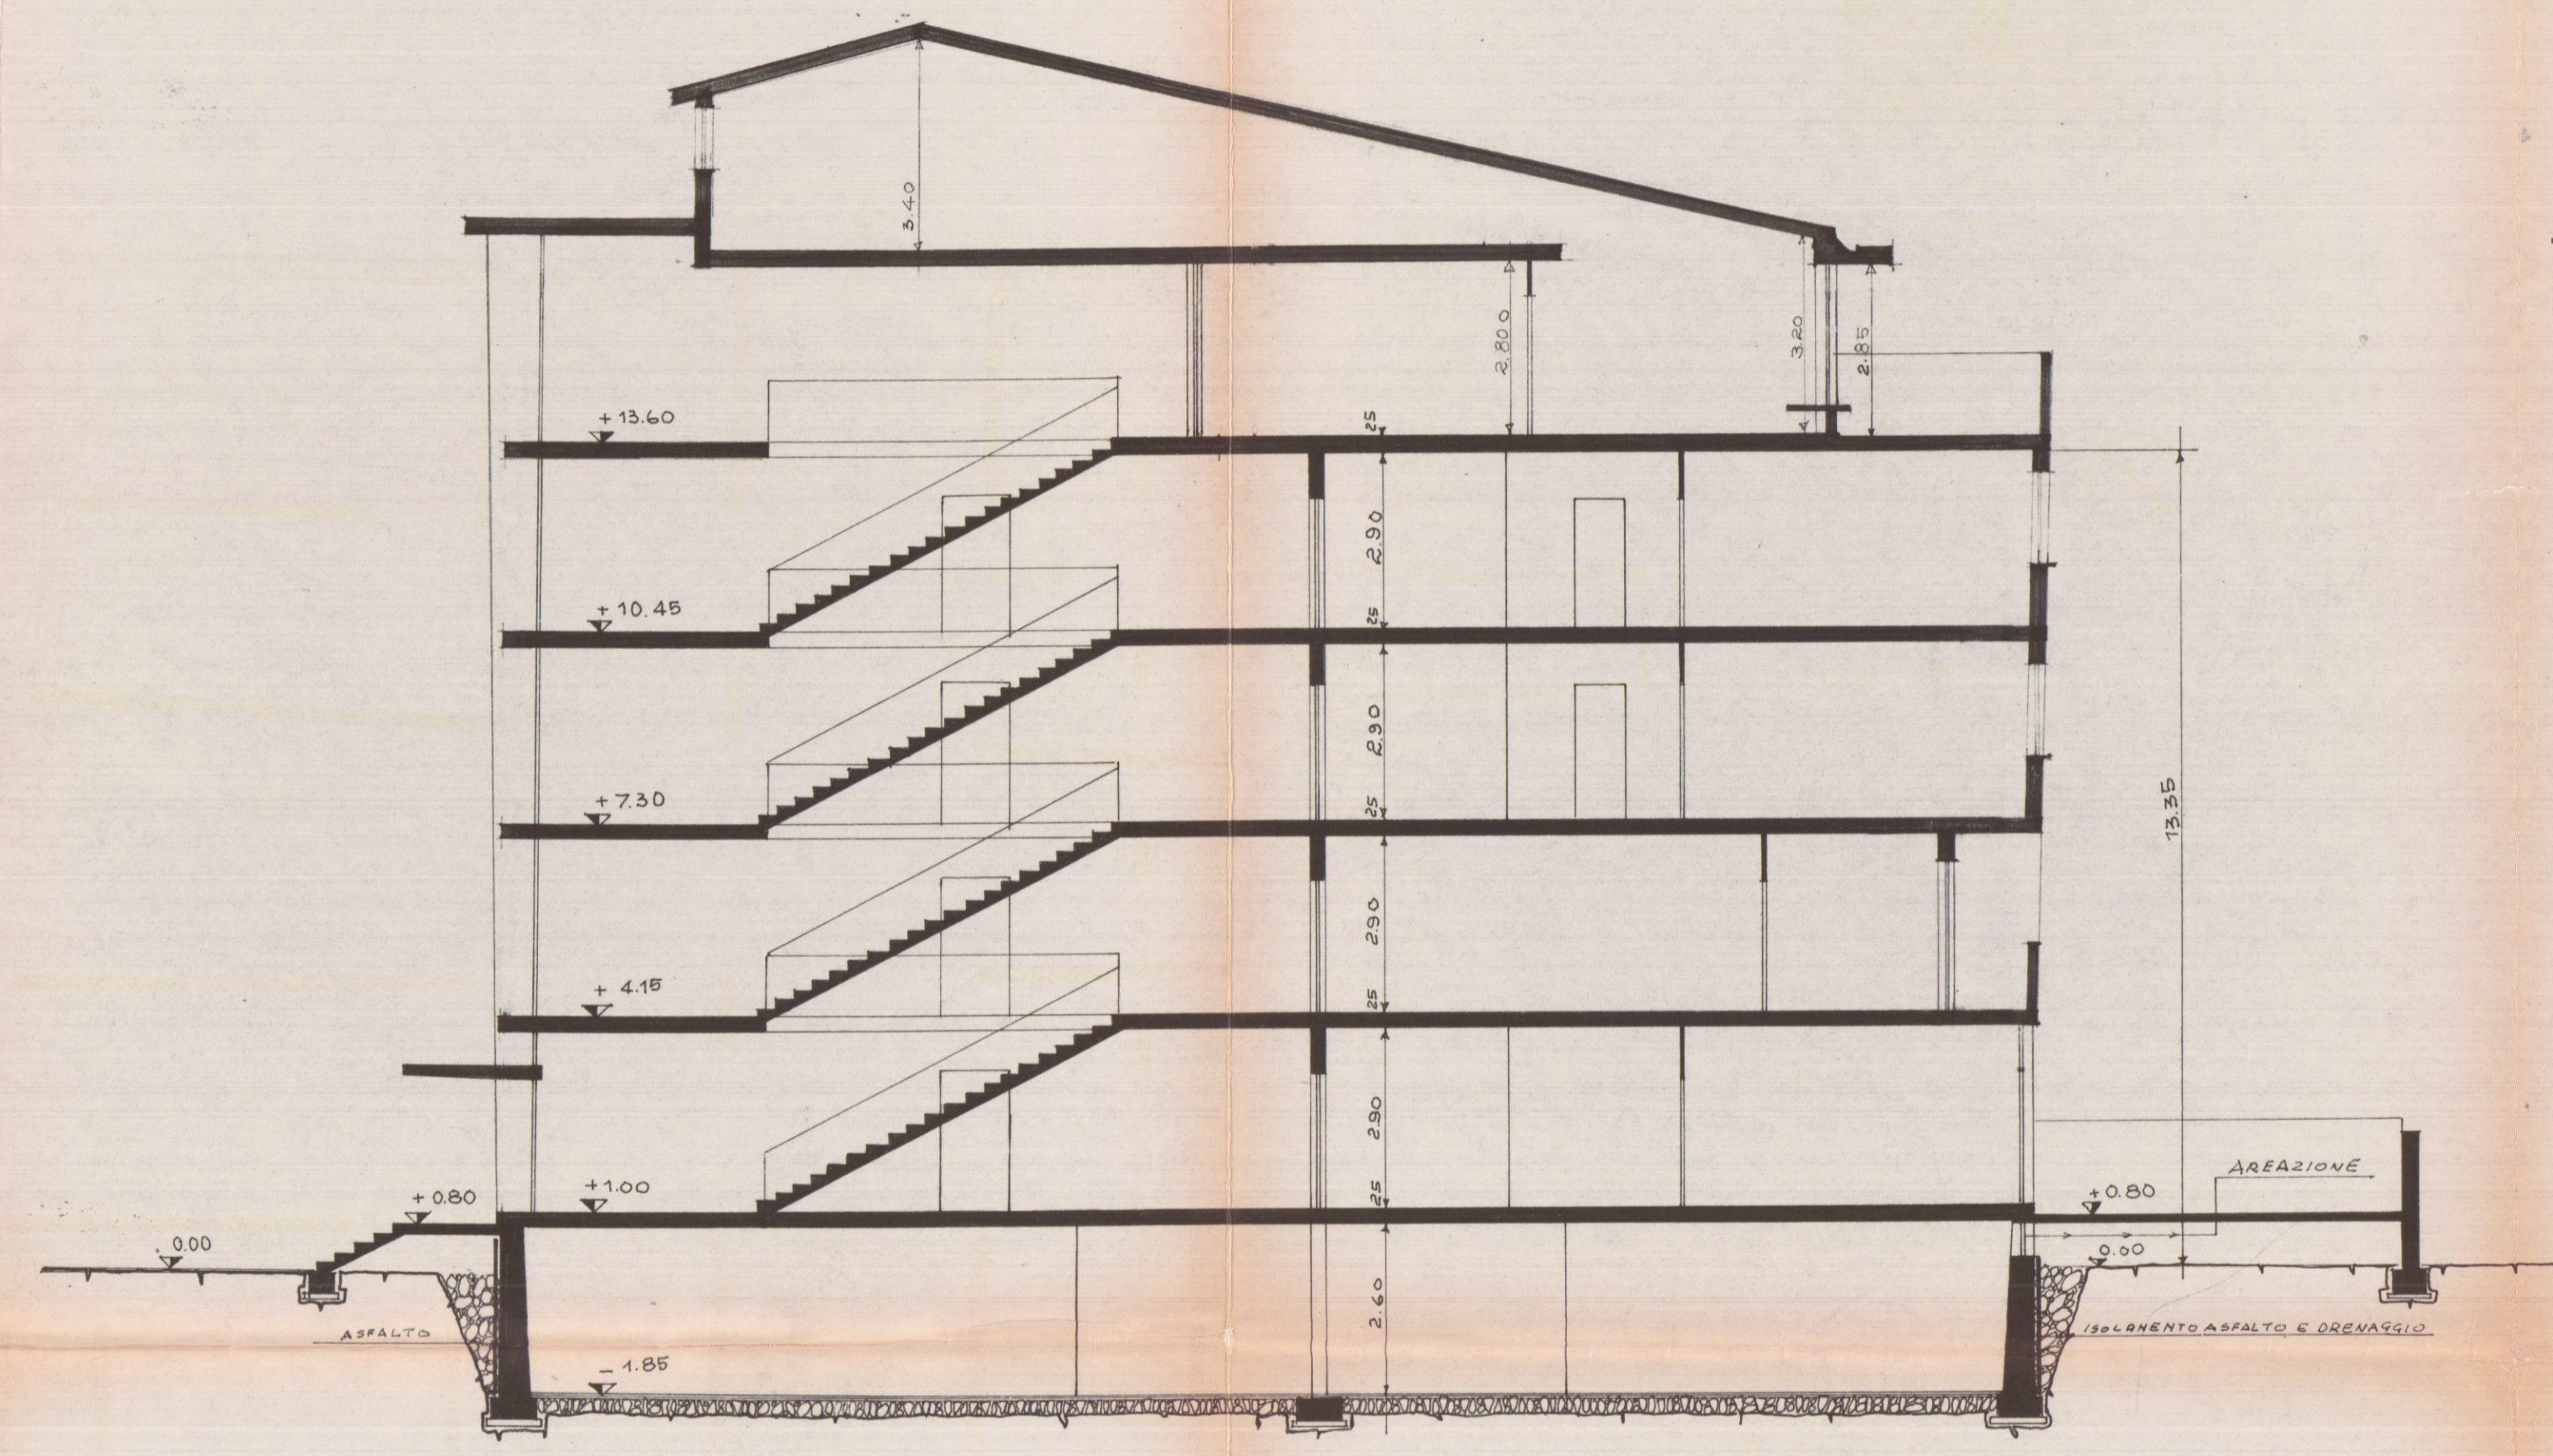

SEZIONE SULLA LINEA AA'

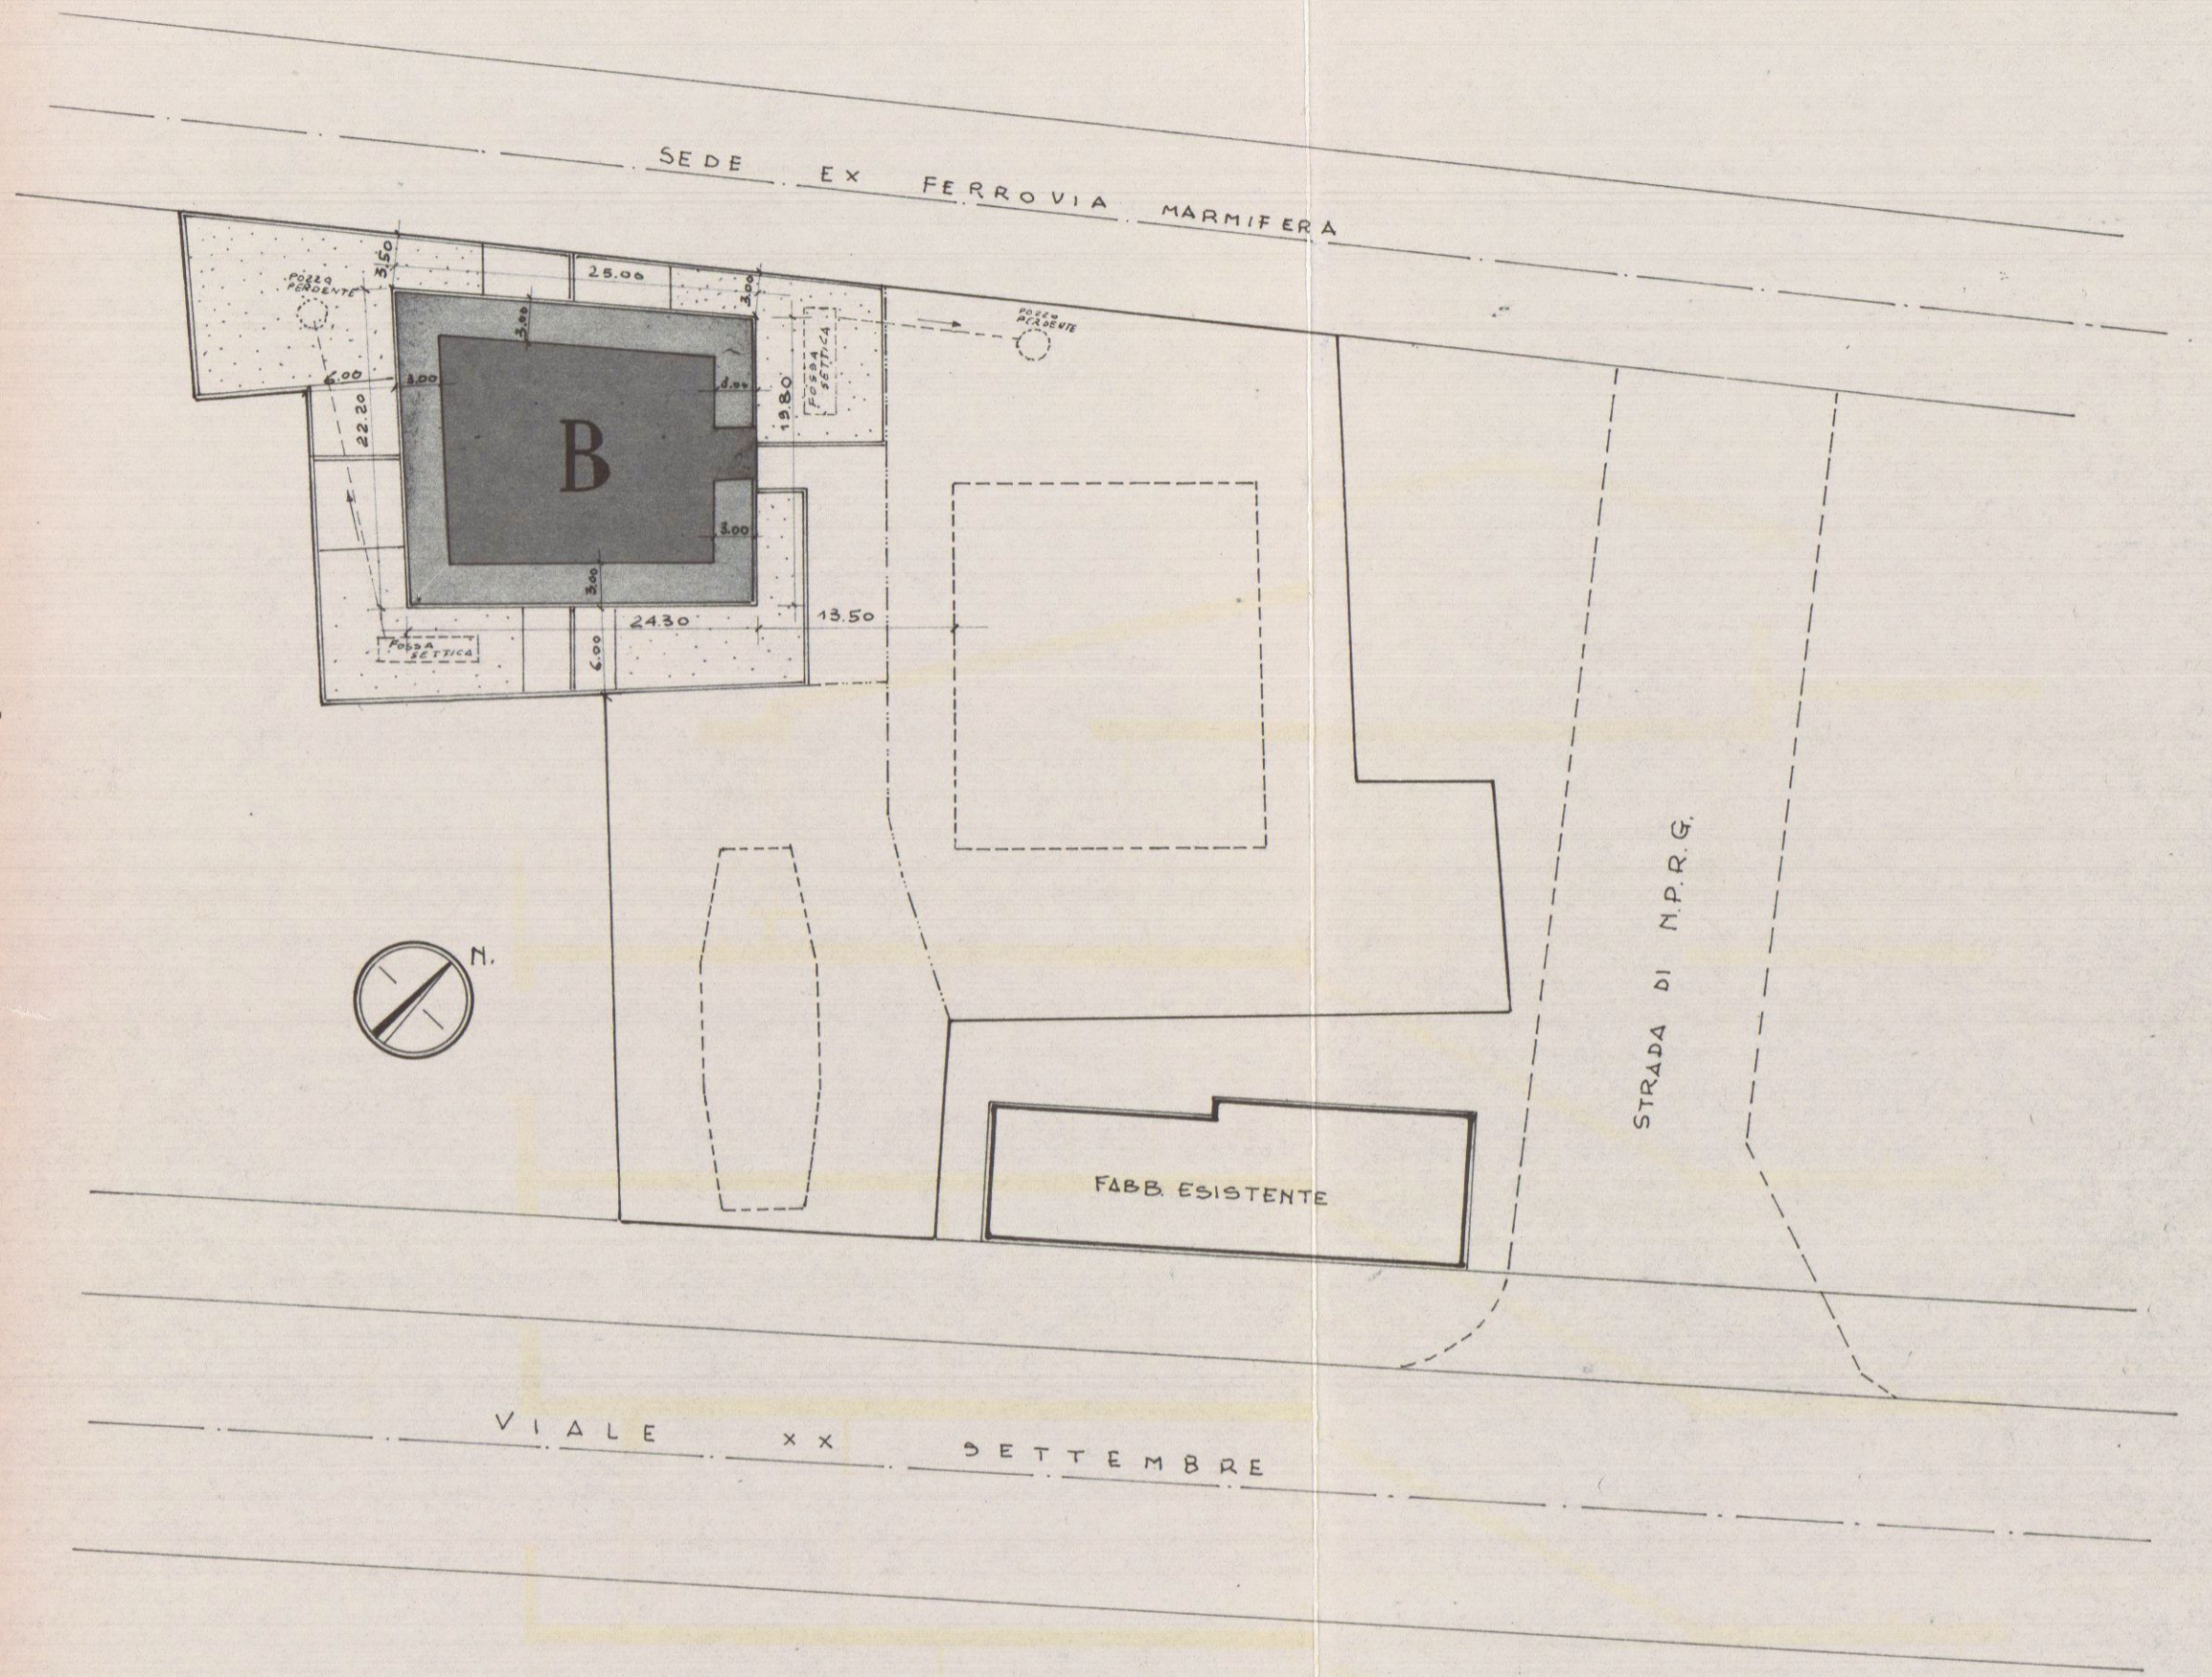

PLANIMETRIA SCALA 1:500

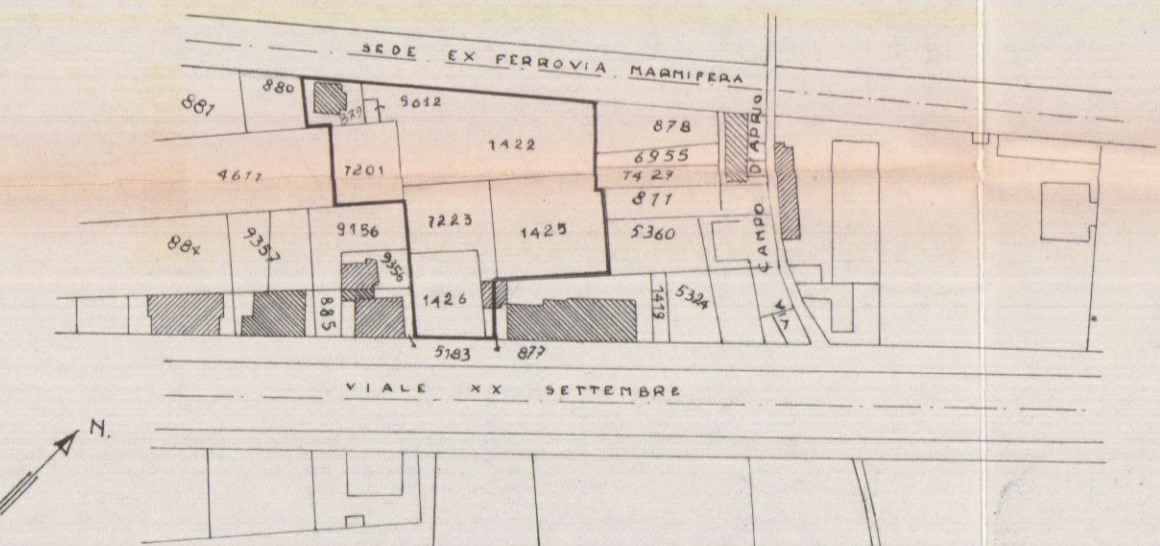

PLANIMETRIA 1:2000
 SEZ. A FOLLIO N° 75