



16 NOV. 1970
 DOTT. ARCH. E. BIEHAIME
 Iscritt. Albo Arch. Toscana N. 457
 2 VARIANTE
 SOSPESO

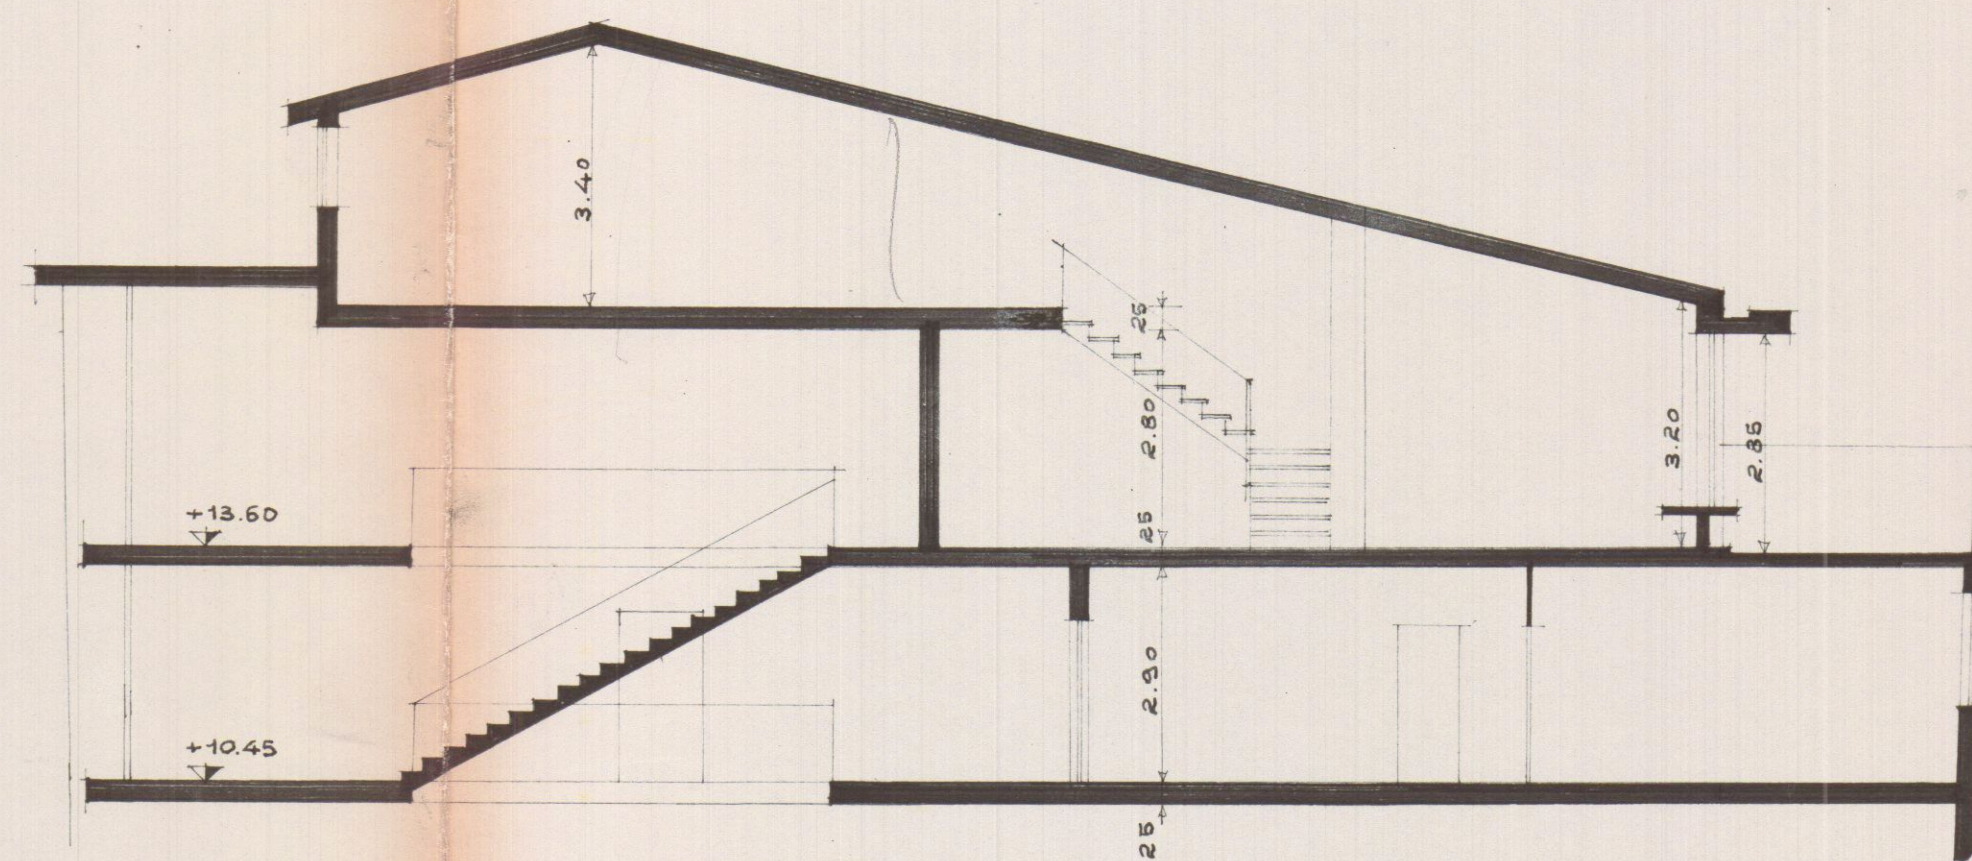

SEZIONE B:B

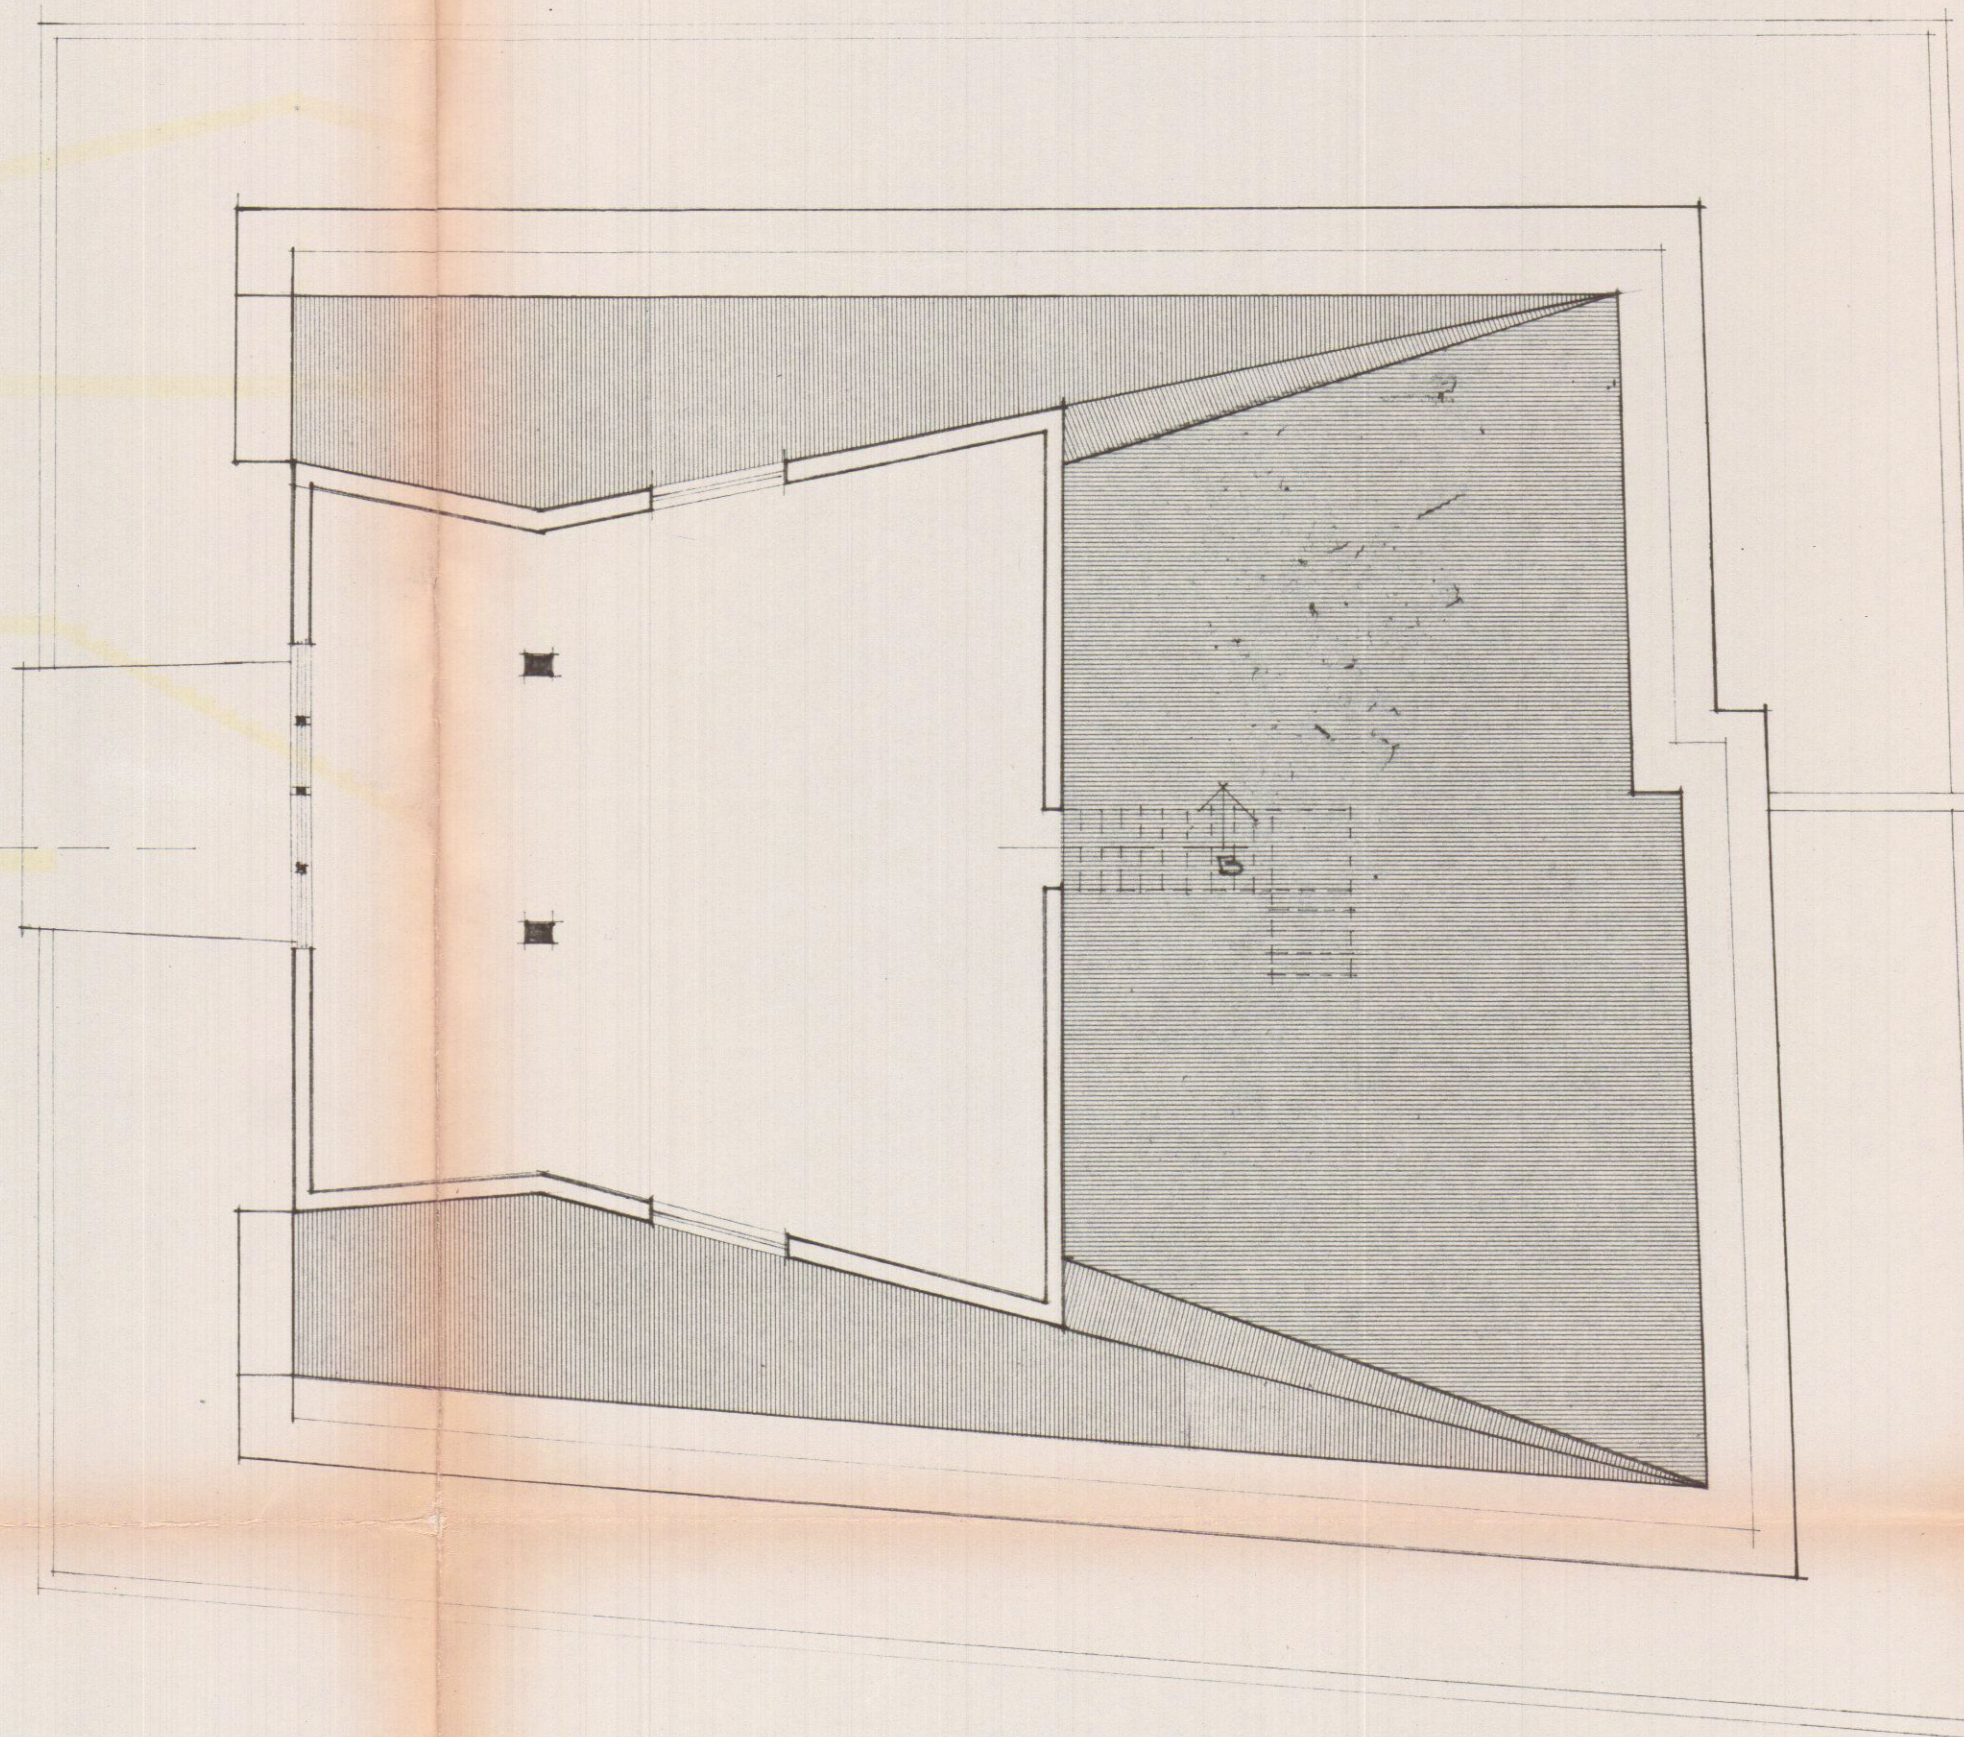

PIANTA DEL SOTTOTETTO