



24 MAR. 1971

huny
DANTE PETRUCCI
ARCHITETTO


3 VARIANTE SOSPESO

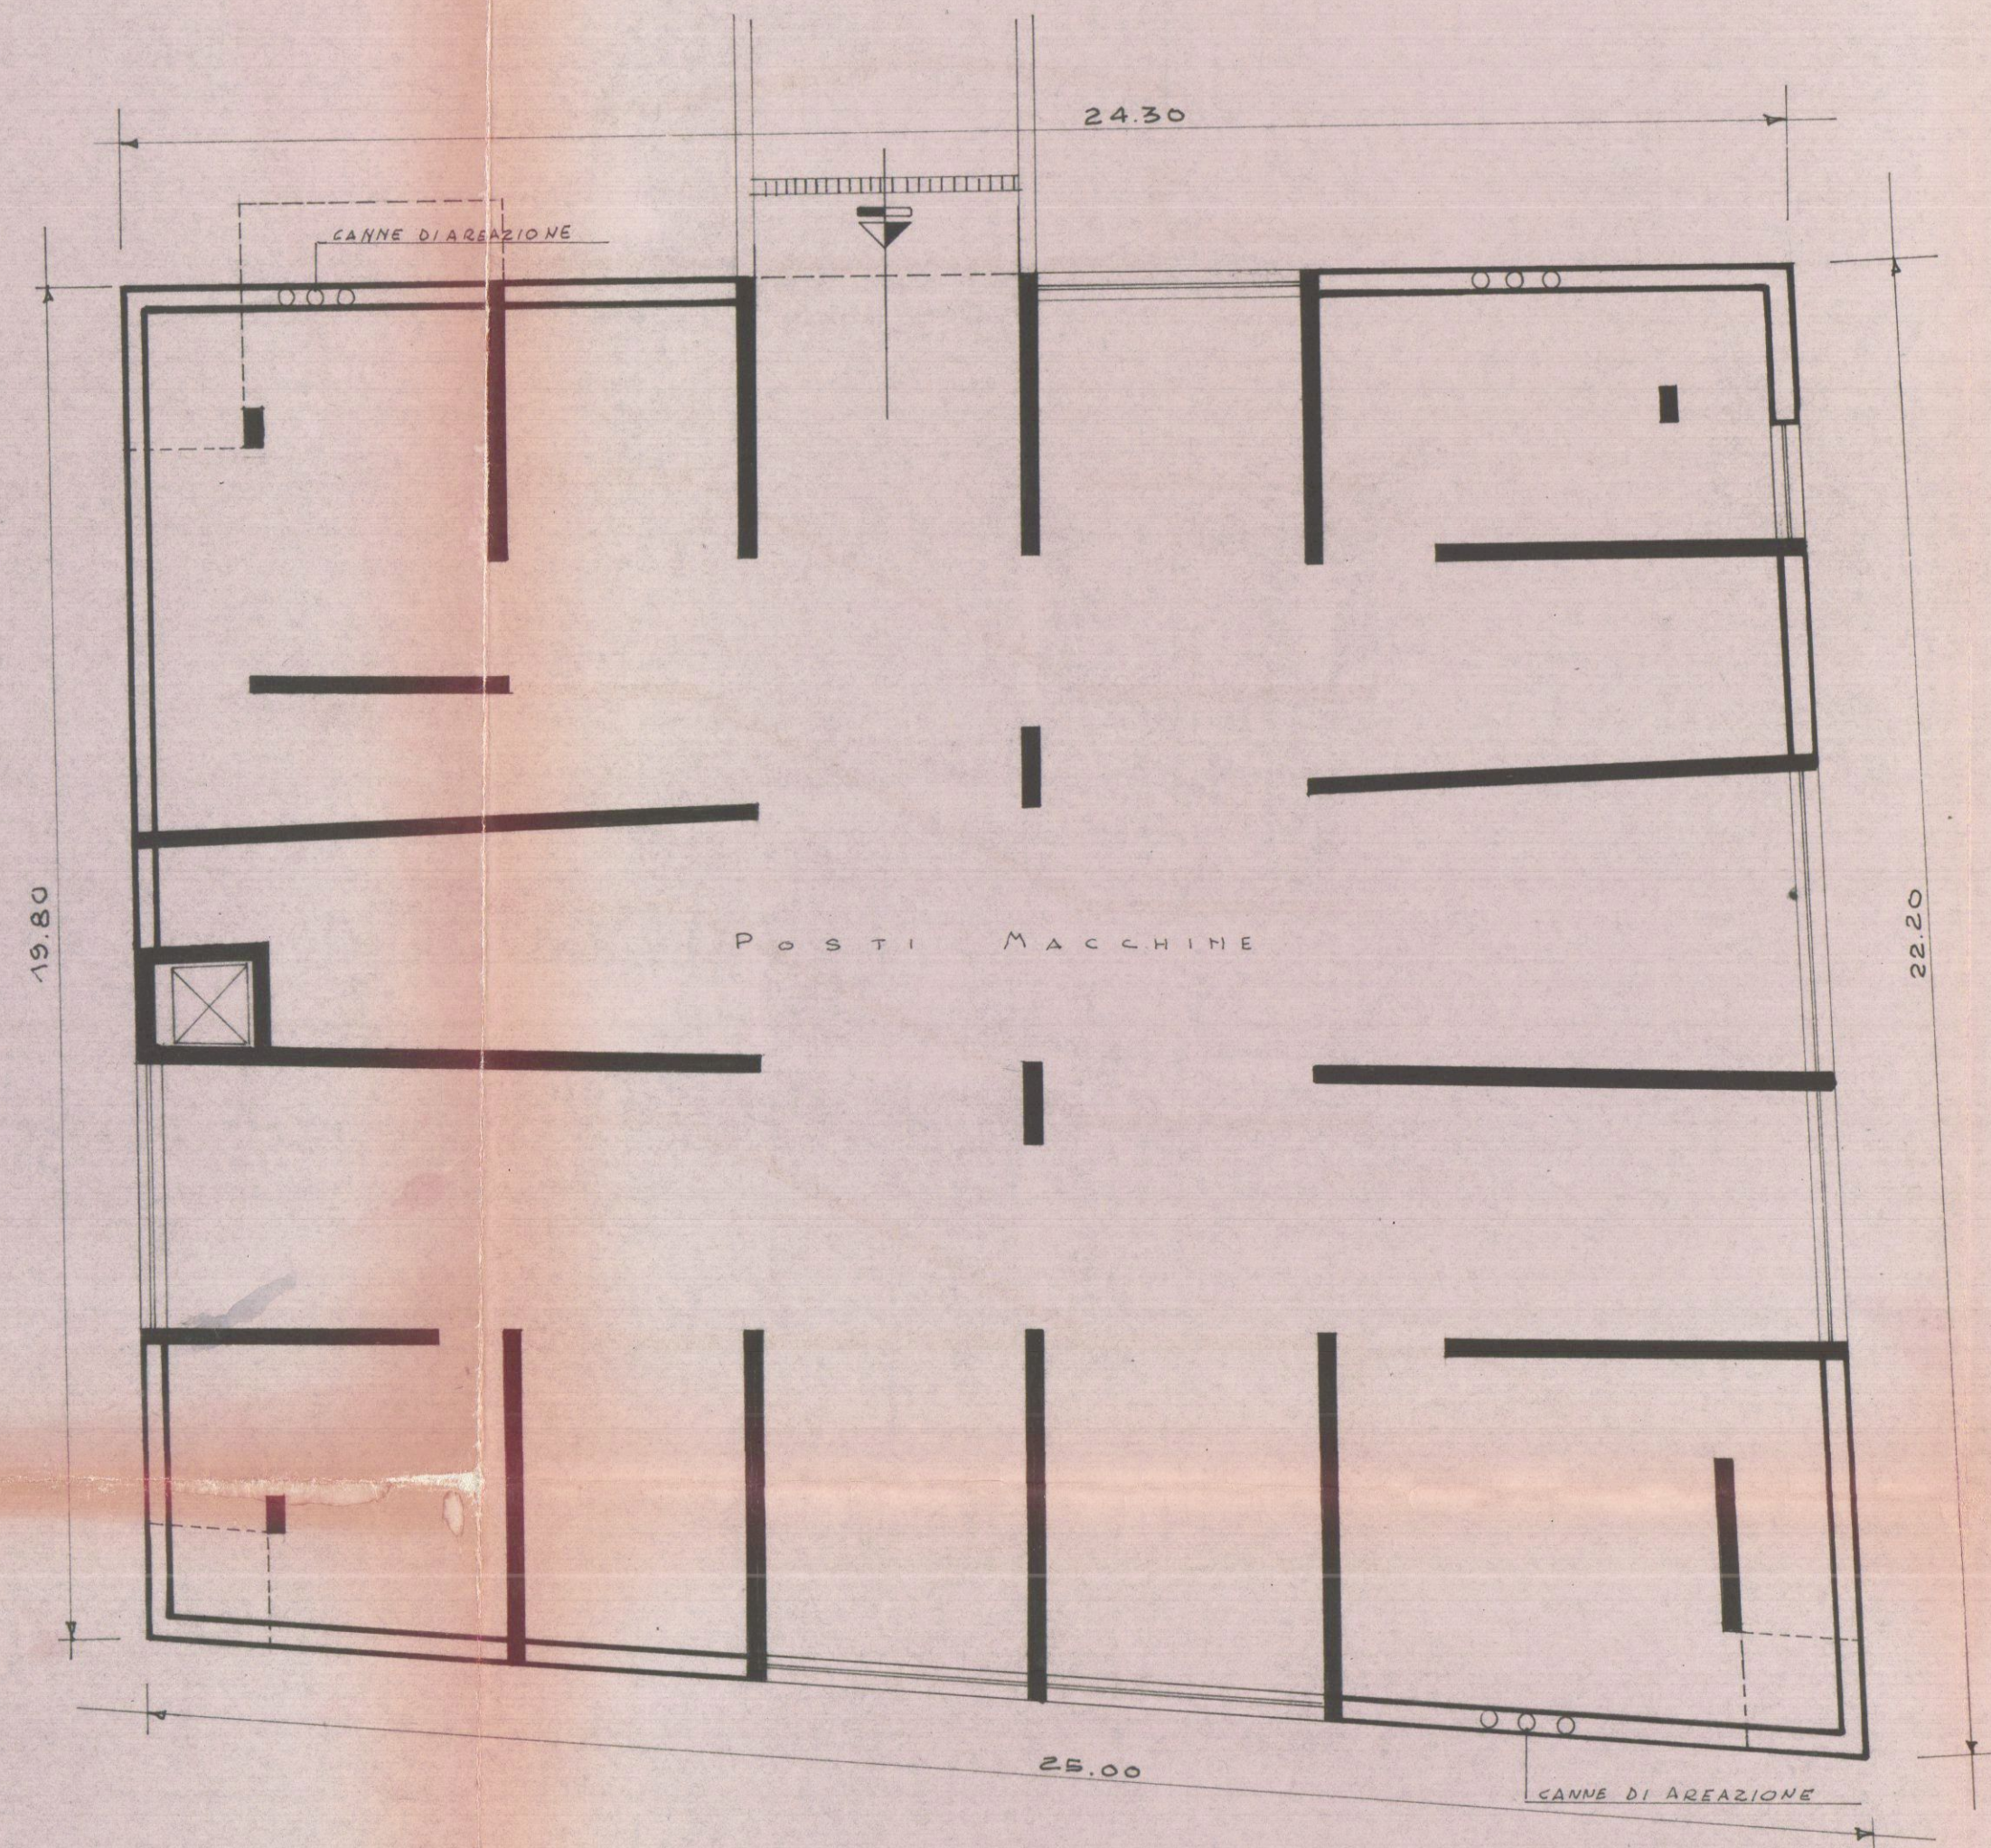


PIANTA SCANTINATI

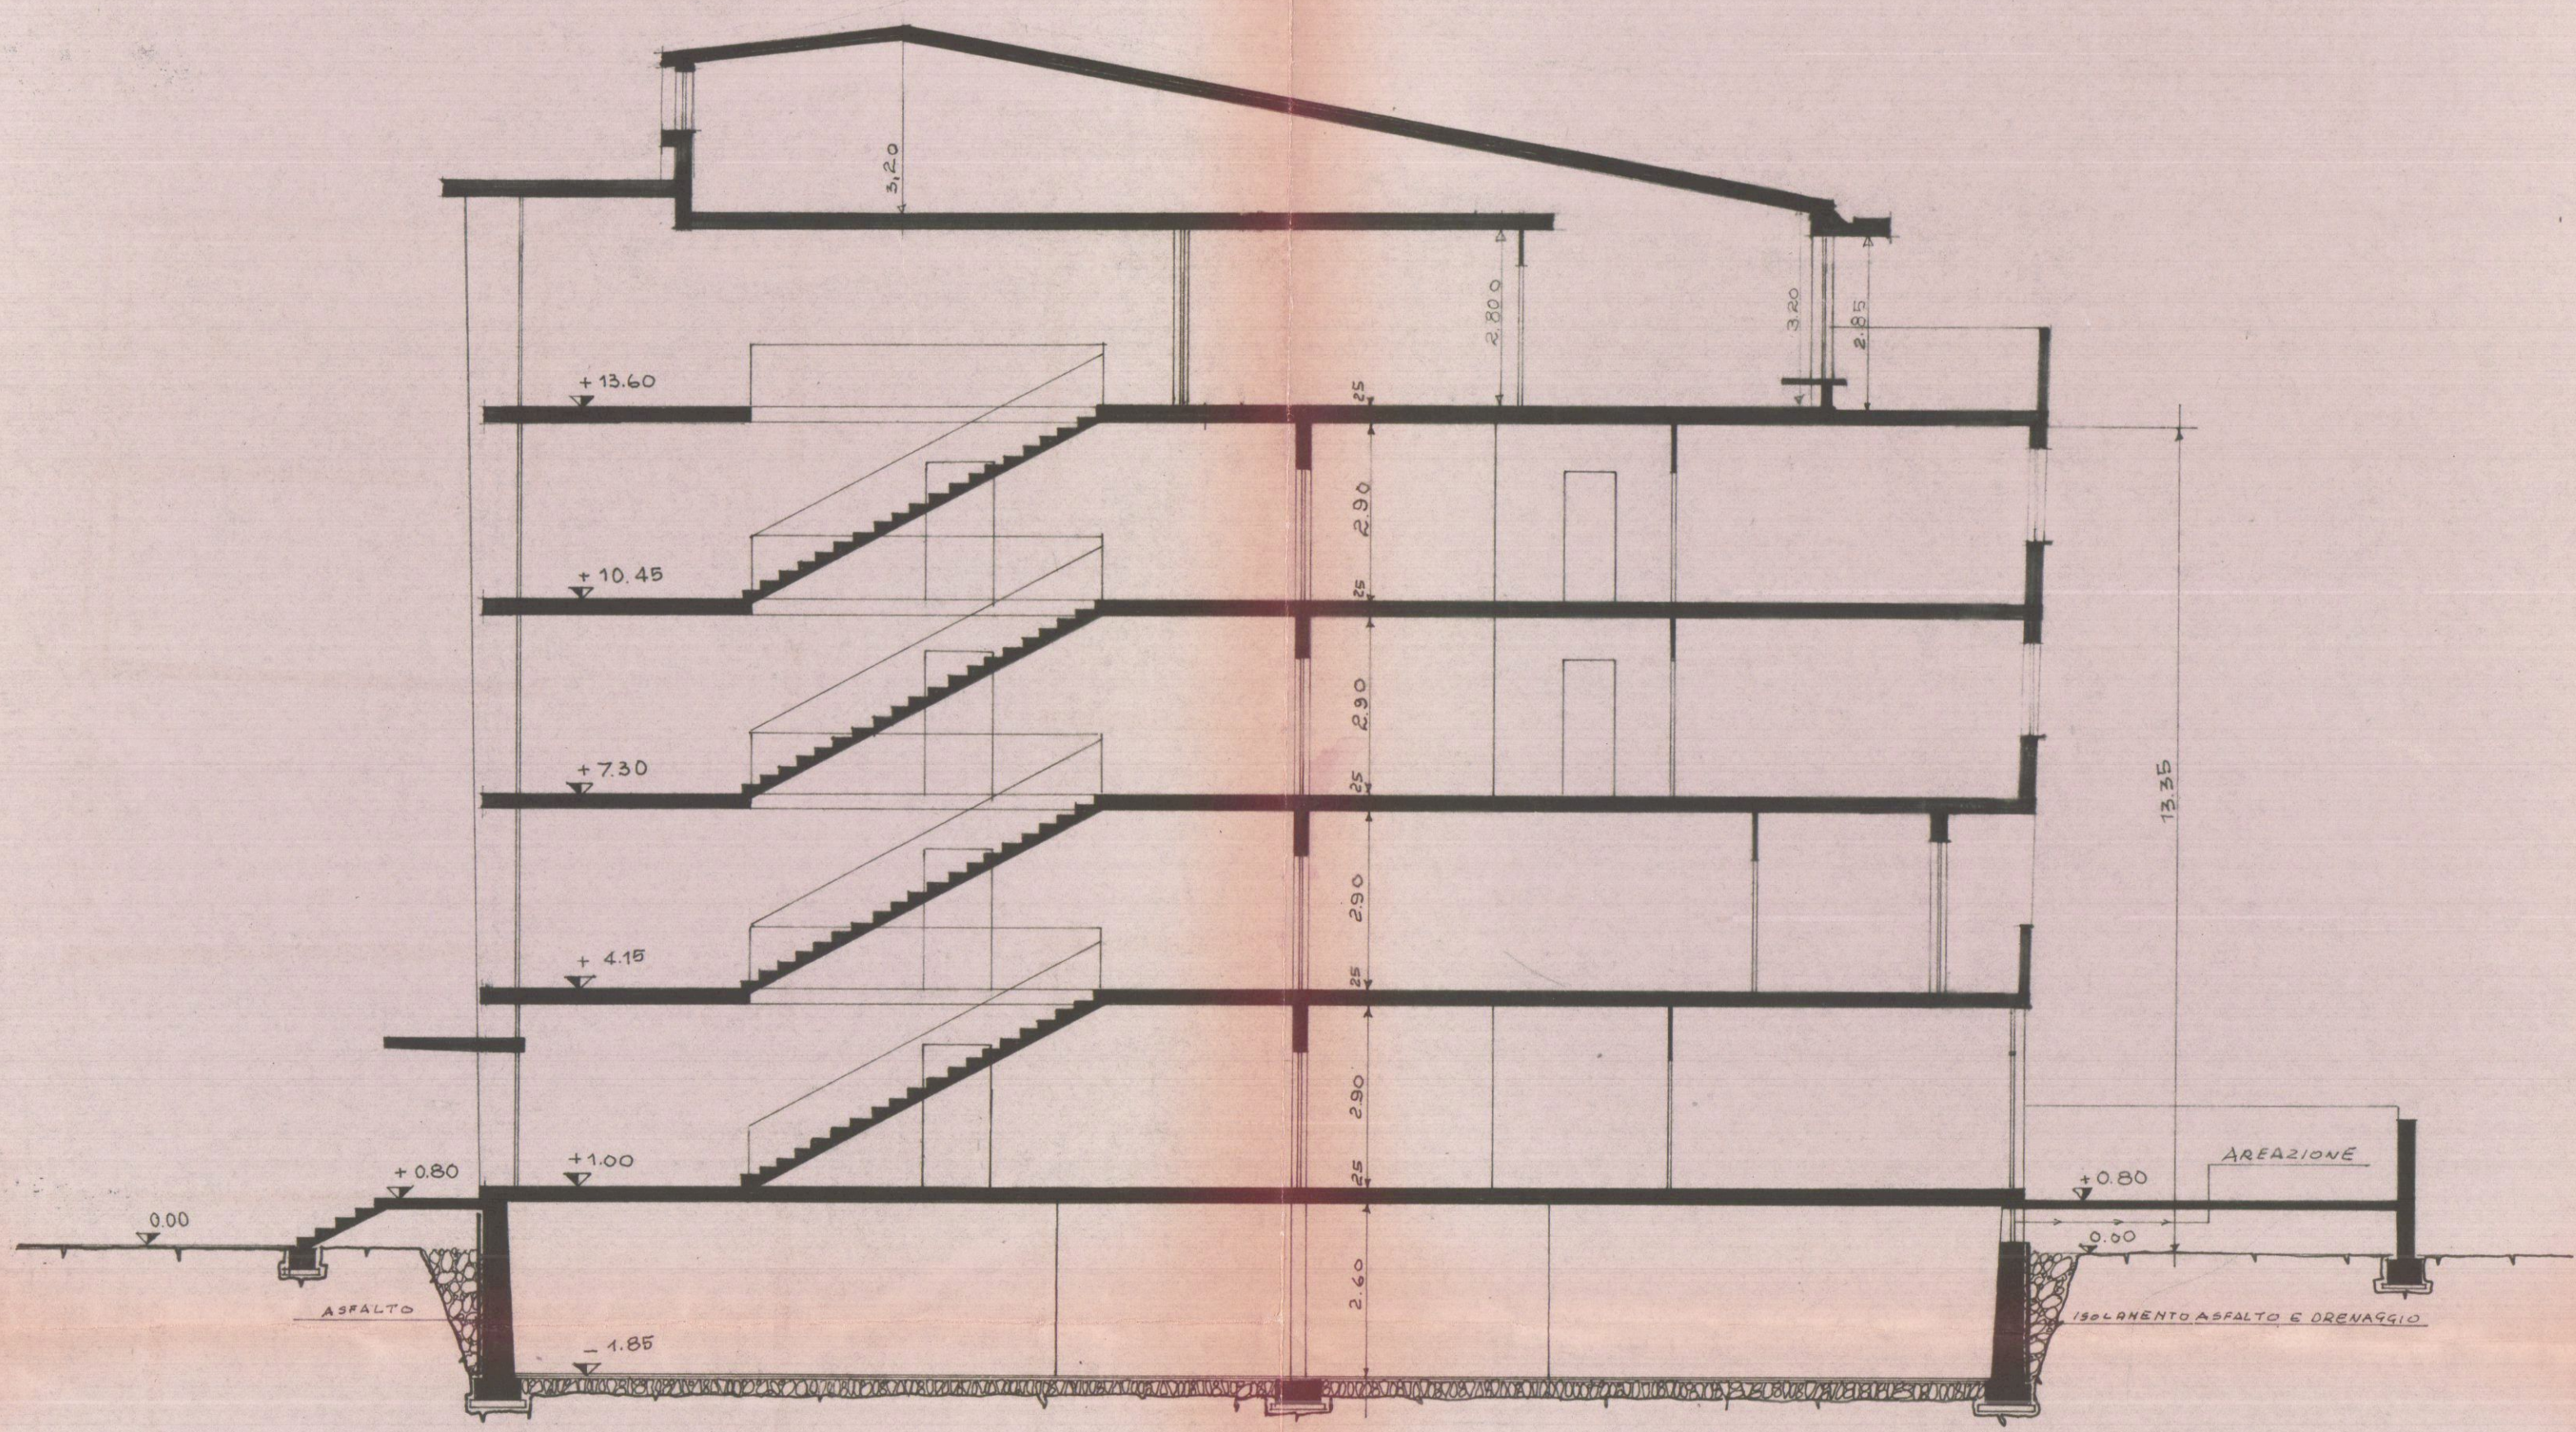

SEZIONE SULLA LINEA AA'

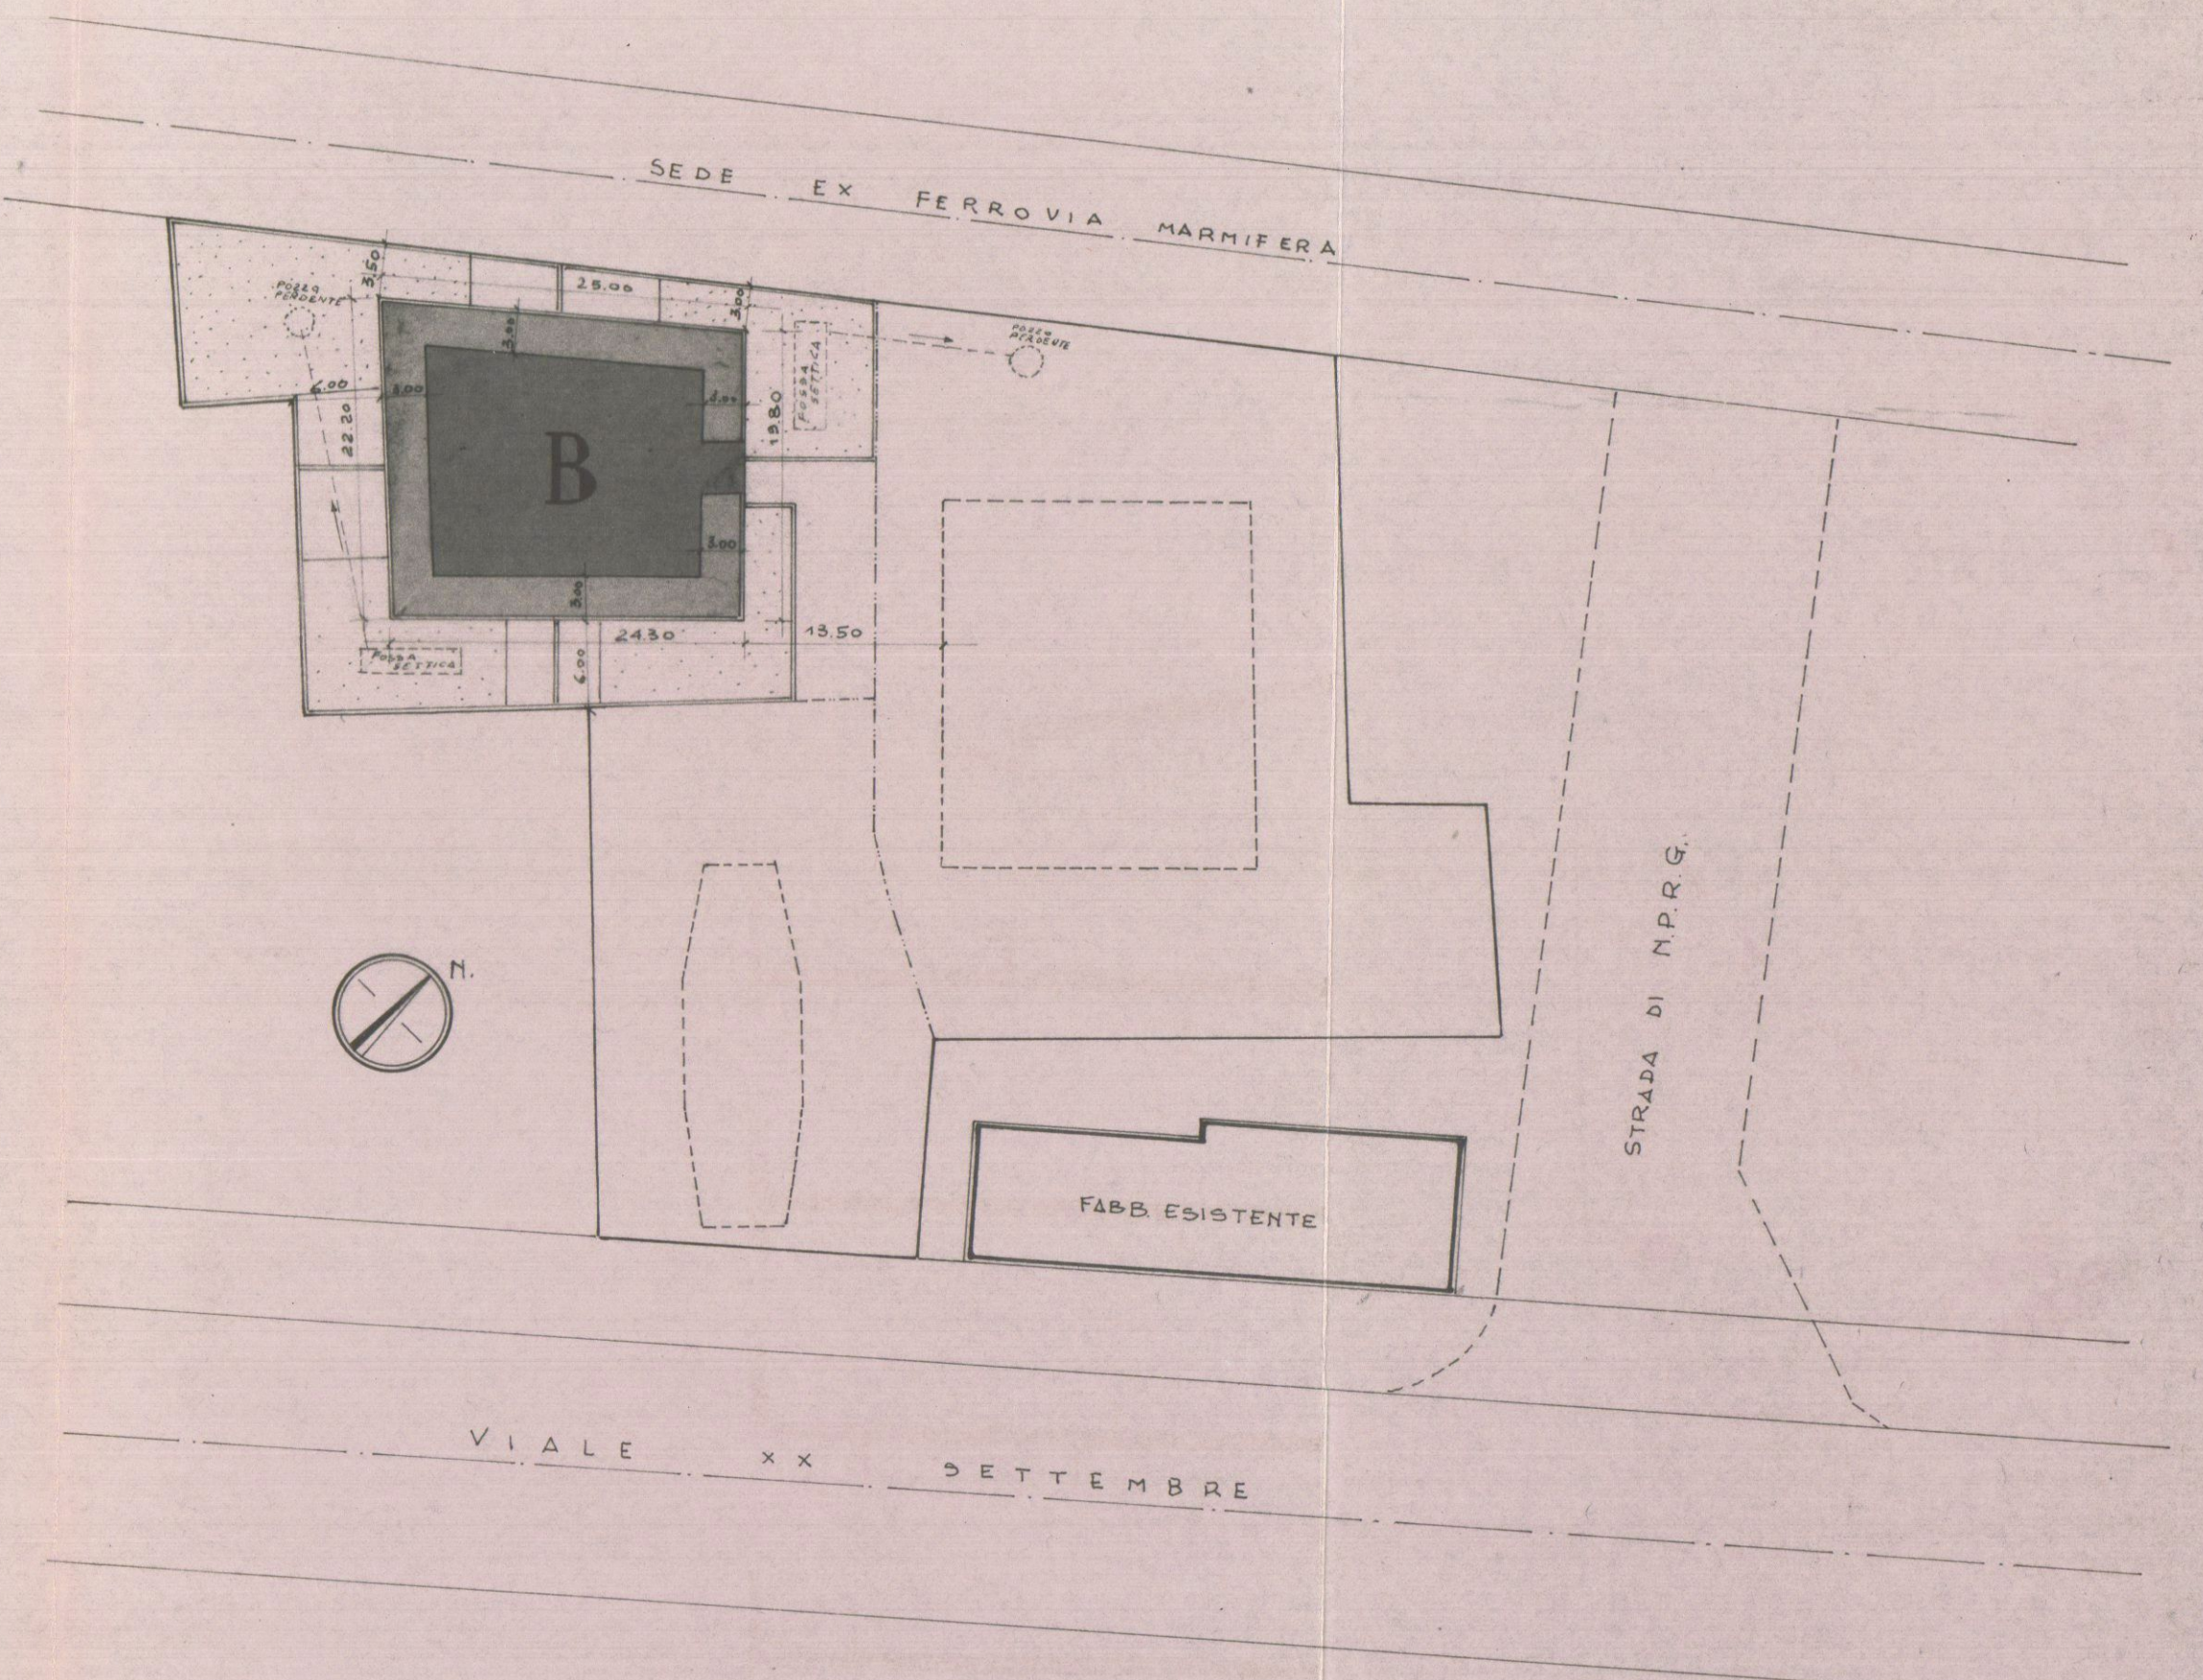

PLANIMETRIA SCALA 1:500

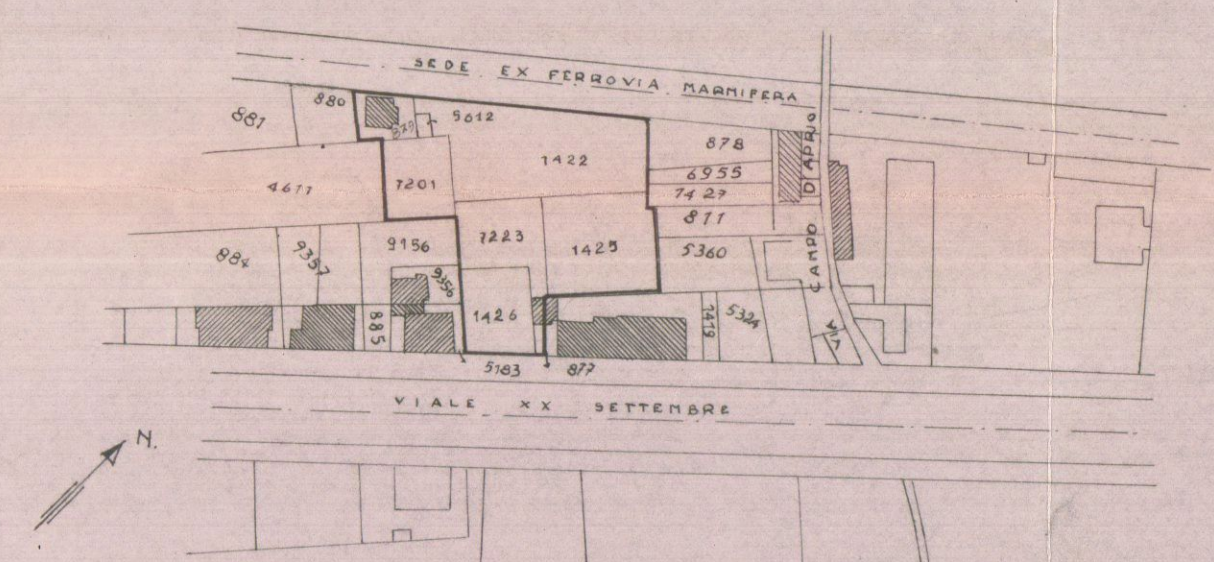

PLANIMETRIA 1:2000
SEZ. A FOGGIO N° 75