

6/63

PROGETTO DI UN FABBRICATO DA
COSTRUIRSI AD AVENZA SU TERRENO
DI PROPRIETA' DEGLI EREDI ANDREANI
IMPRESA COSTRUTTRICE GINO ROGGERO

FABB.

B

SCALA
1:100

PROGETTISTI DOTT. ARCH. DANTE PETRUCCI
DOTT. ARCH. EZIO BIENAIMÈ

4 LUG. 1969

DANTE PETRUCCI
ARCHITETTO

0/5m


APPROVATO

CONTROLLATO 22 AGO. 1969
AL TECNICO

Approvato del Sindaco alle condizioni
indicate

N° _____ del 22 AGO. 1969

L. ING. CAPO

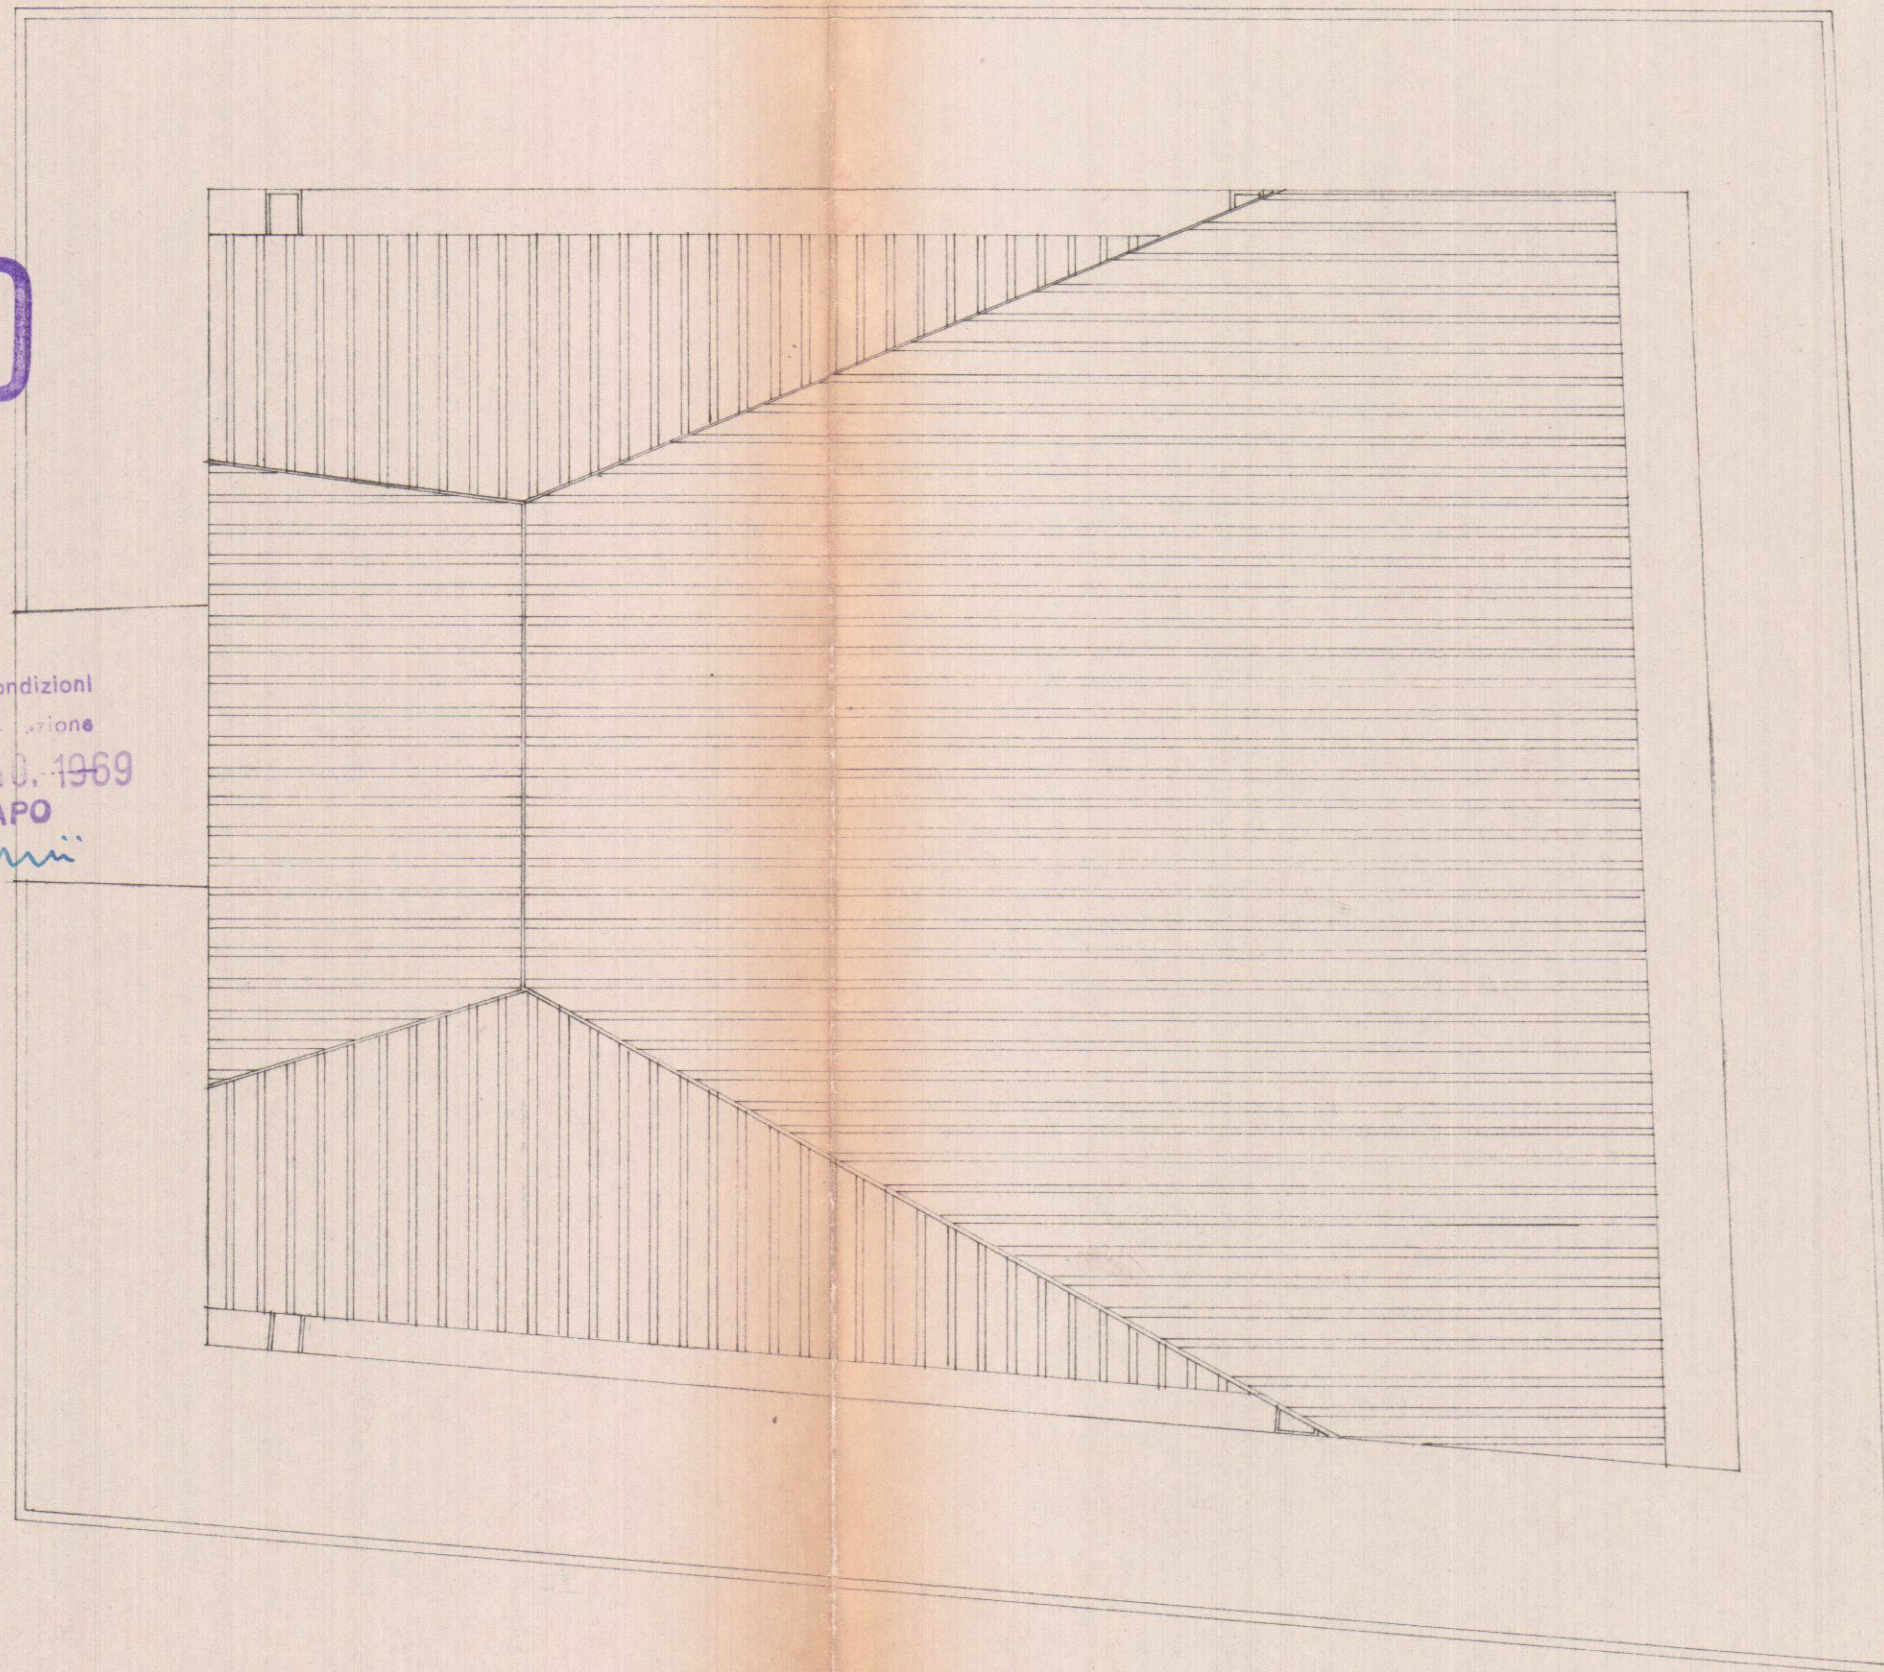

COPERTURA TETTO