


16 NOV. 1970


2 VARIANTE SOSPESO

DOTT. ARCH. E. BIEHAIME
Iscri. Albo Arch. Toscana N. 487

Handwritten signature and initials

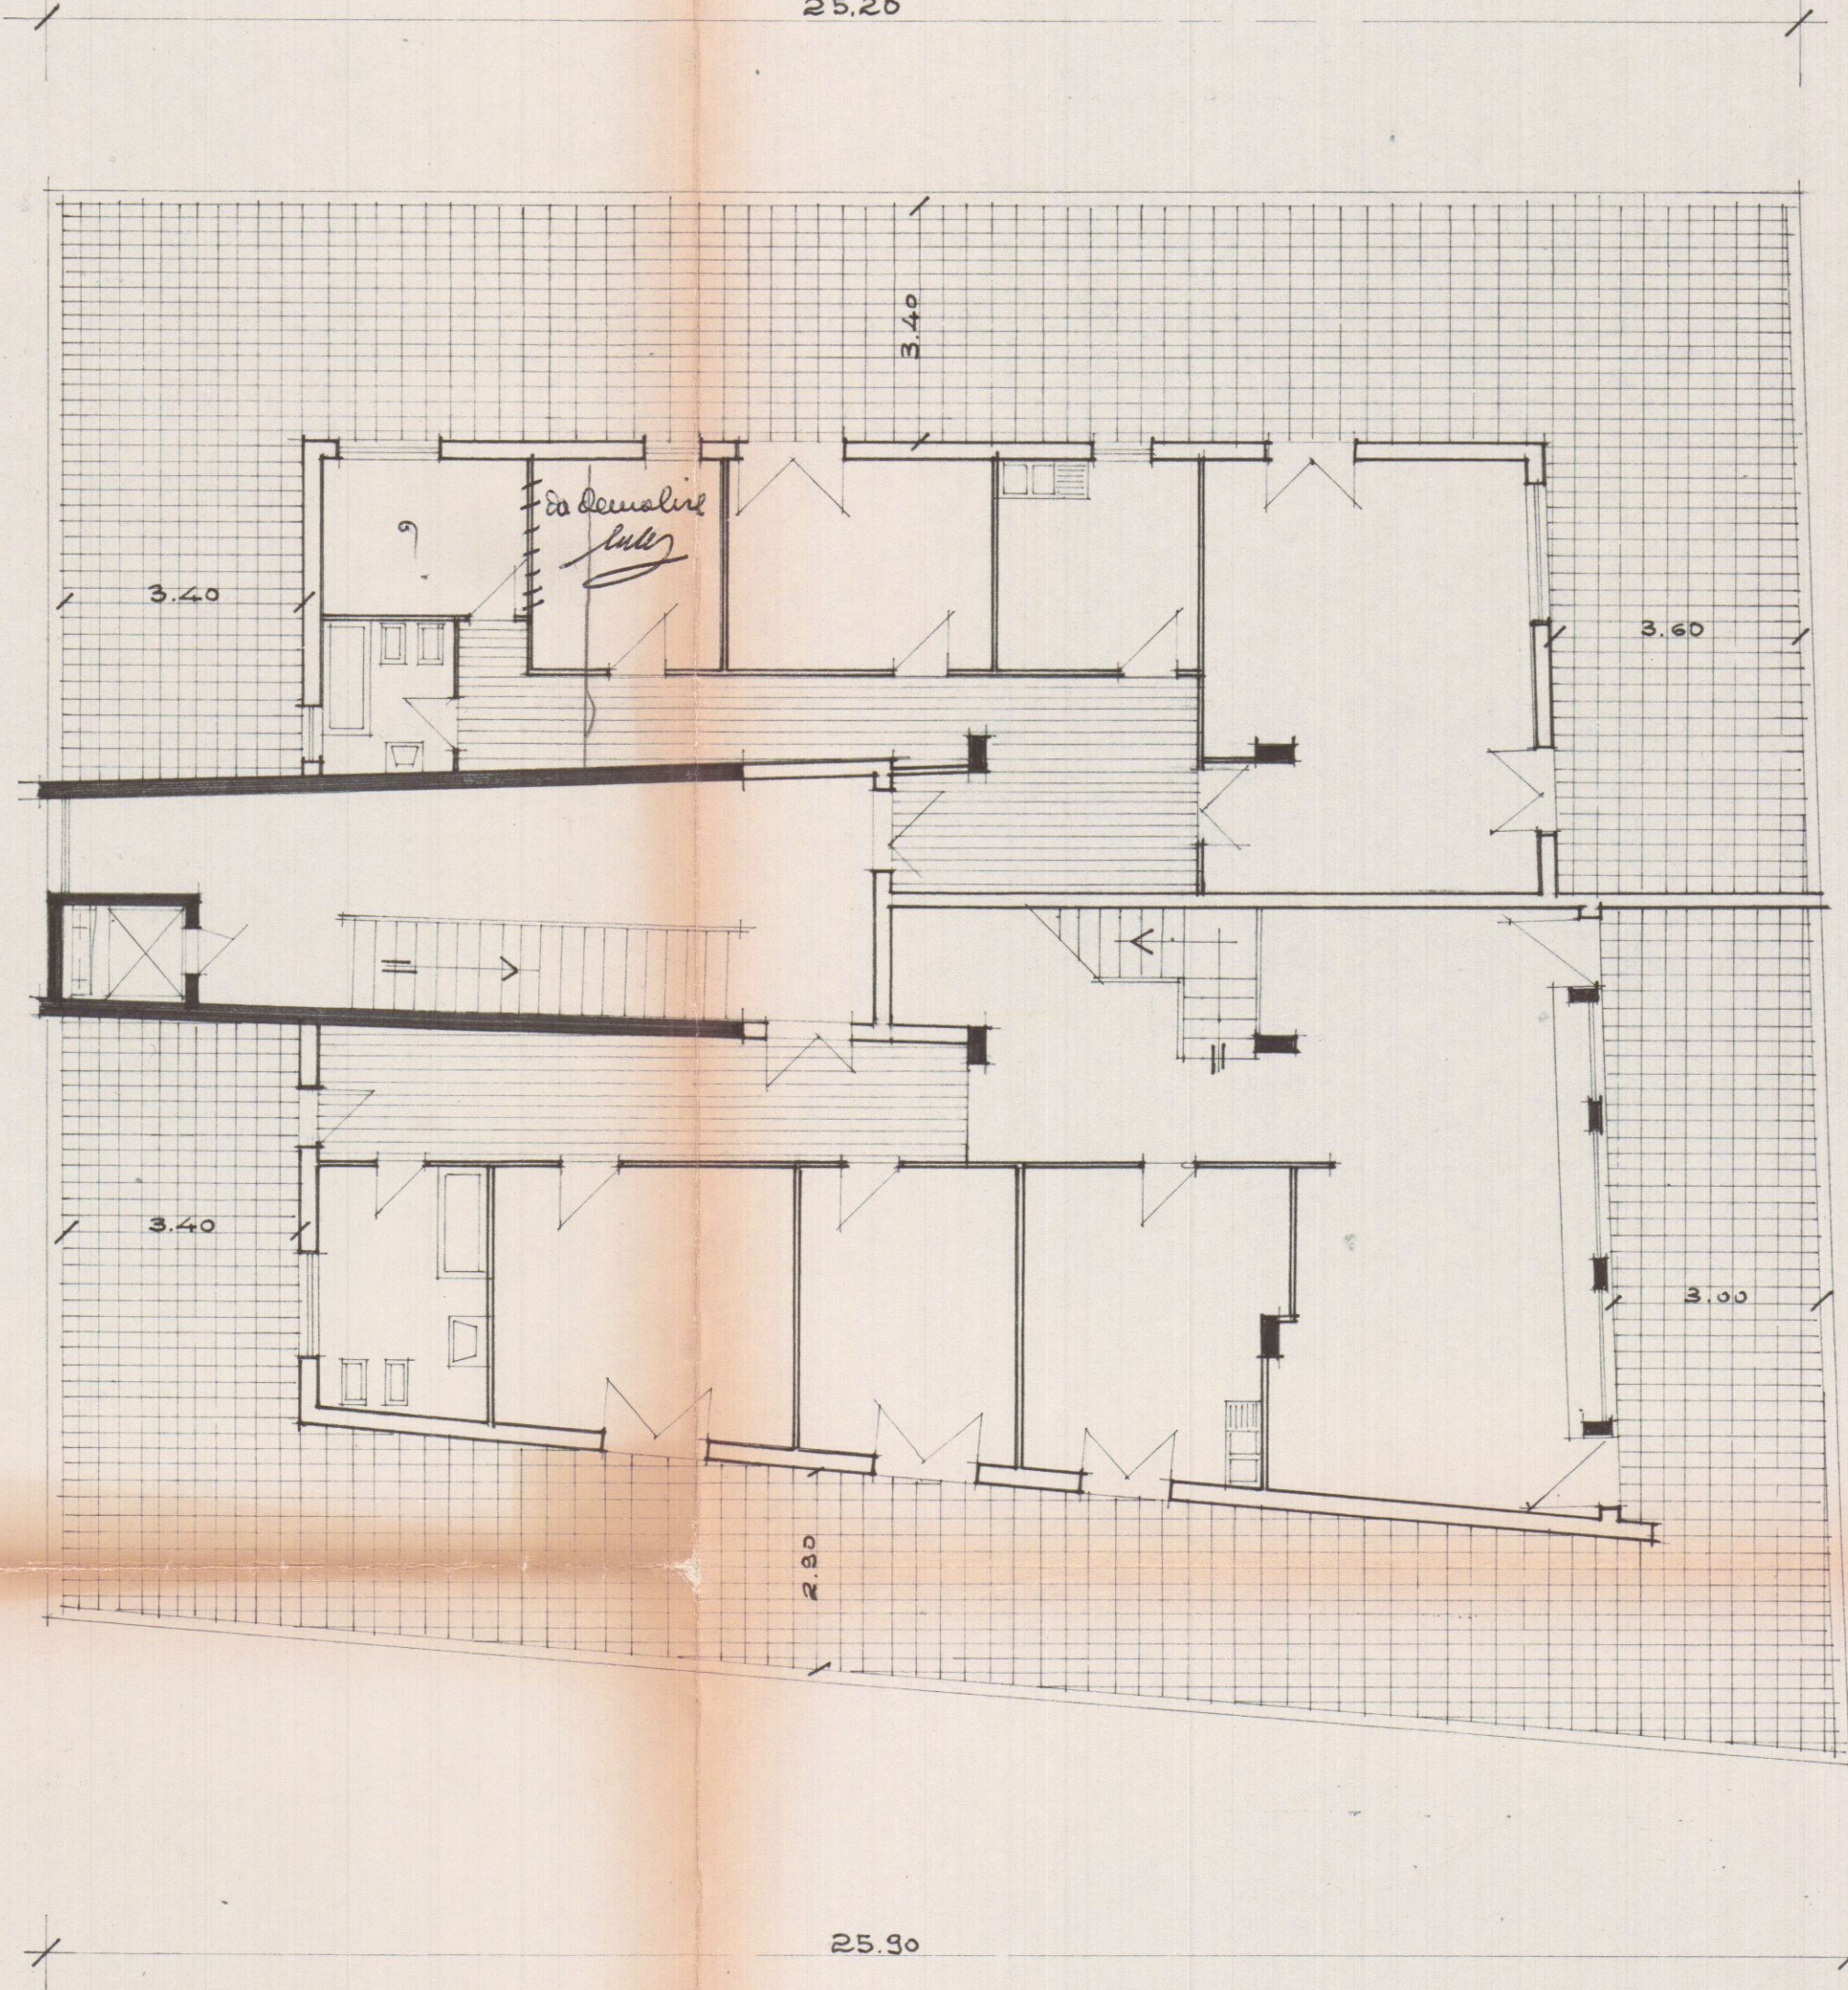

PIANTA PIANO ATTICO

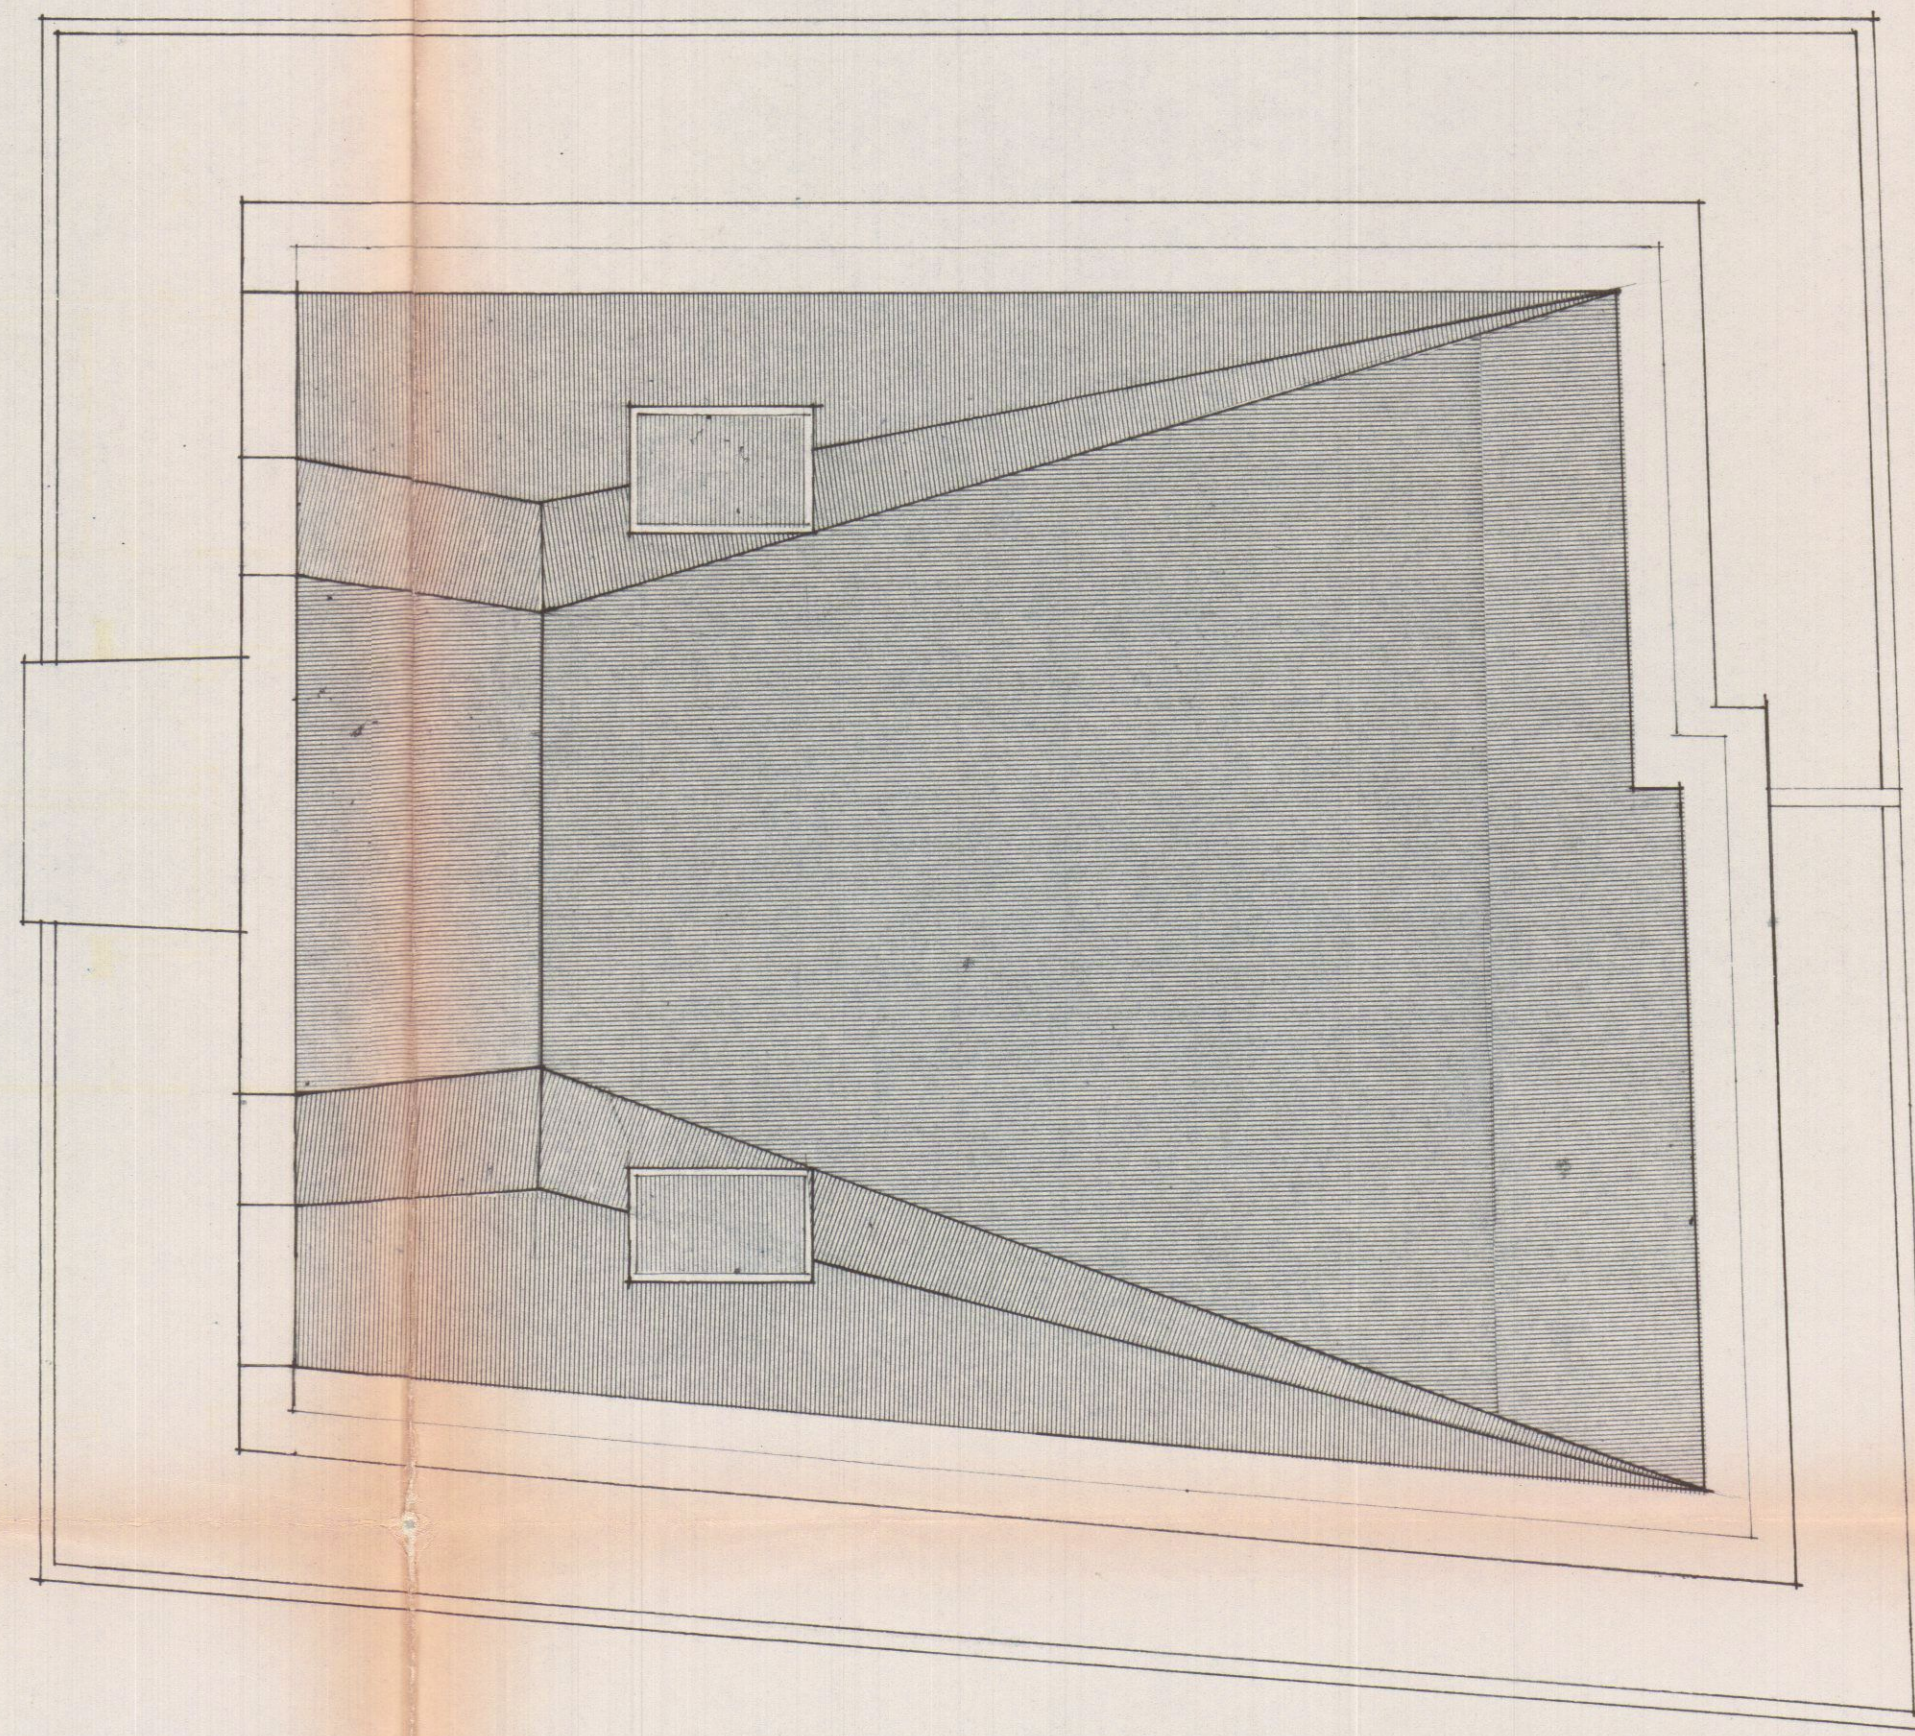

PIANTA DEL TETTO