

SCALA 1:100	PROGETTO DI UN FABBRICATO DA COSTRUIRSI AD AVENZA SU TERRENO DI PROPRIETÀ DEGLI EREDI ANDREAHI IMPRESA COSTRUTTRICE GINO ROGGERO	FABB. B
	PROGETTISTI DOTT. ARCH. DANTE PETRUCCI DOTT. ARCH. EZIO BIENAIME	

116
68

27 APR. 1971


DOTT. ARCH. E. BIENAIME
AUT. AR. 1/1000 P. 457

4 VARIANTE

APPROVATO
15 GIU. 1971
CONTROLLATO
IN TECNICO

Approvato dal Sindaco alle condizioni
Indicate nel permesso di costruzione
N° _____ del 15 GIU. 1971

L'ING. CAPO
Amorini

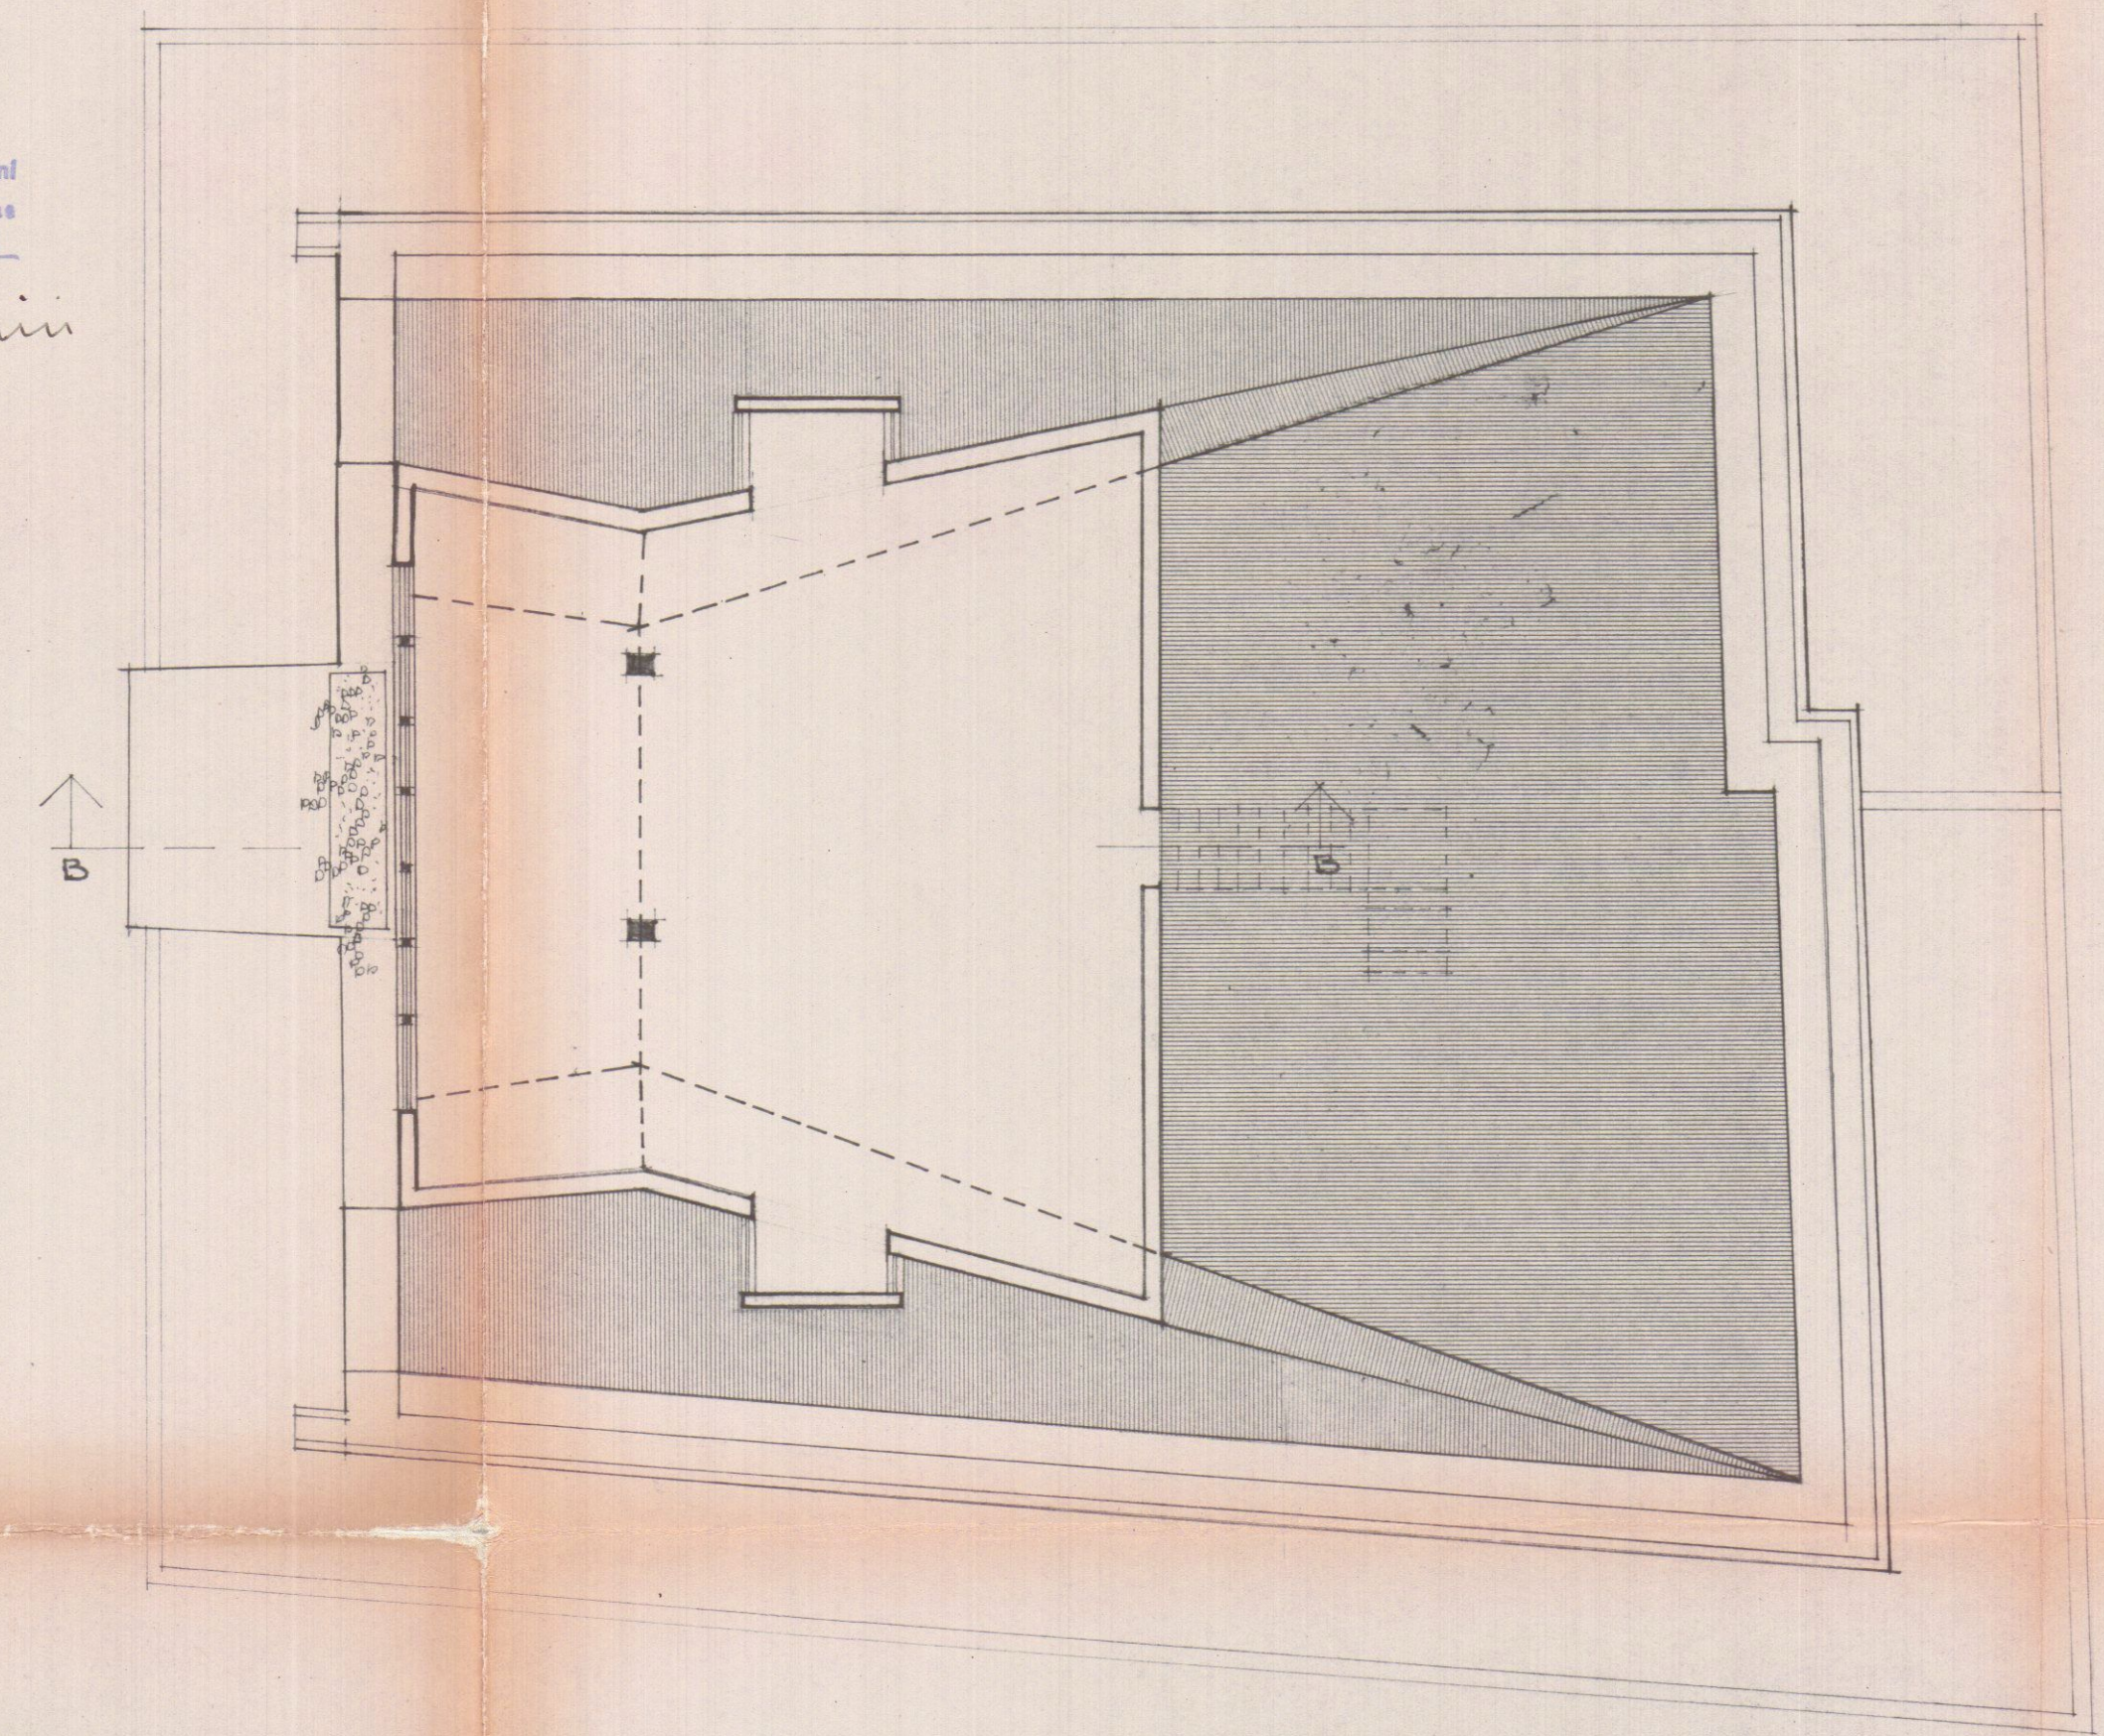

PIANTA DEL SOTTOTETTO