

5

PROGETTO DI UN FABBRICATO DA
COSTRUIRSI AD AVENZA SU TERRENO
DI PROPRIETÀ DEGLI EREDI ANDREANI
IMPRESA COSTRUTTRICE GINO ROGGERO

FABB.
B

SCALA
1:100

PROGETTISTI


DOTT. ARCH. DANTE PETRUCCI
DOTT. ARCH. EZIO BIENAIME

24 MAR. 1971


3 VARIANTE
SOSPESO

DANTE PETRUCCI
ARCHITETTO

Salvini

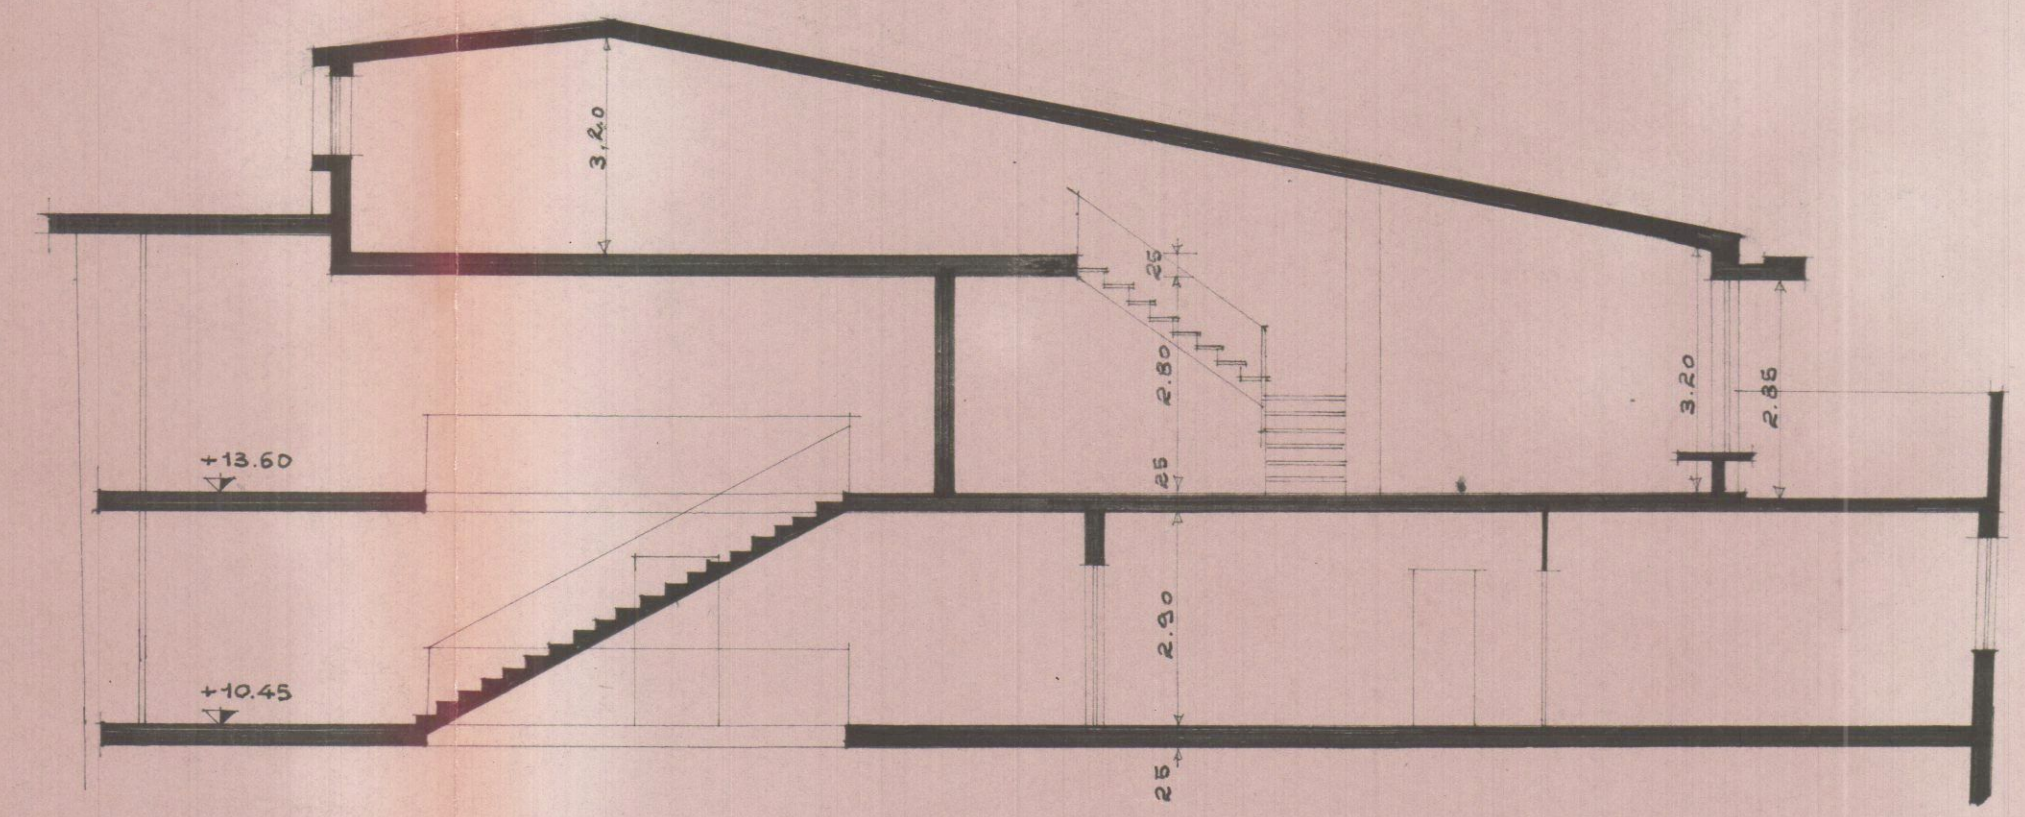

SEZIONE B-B

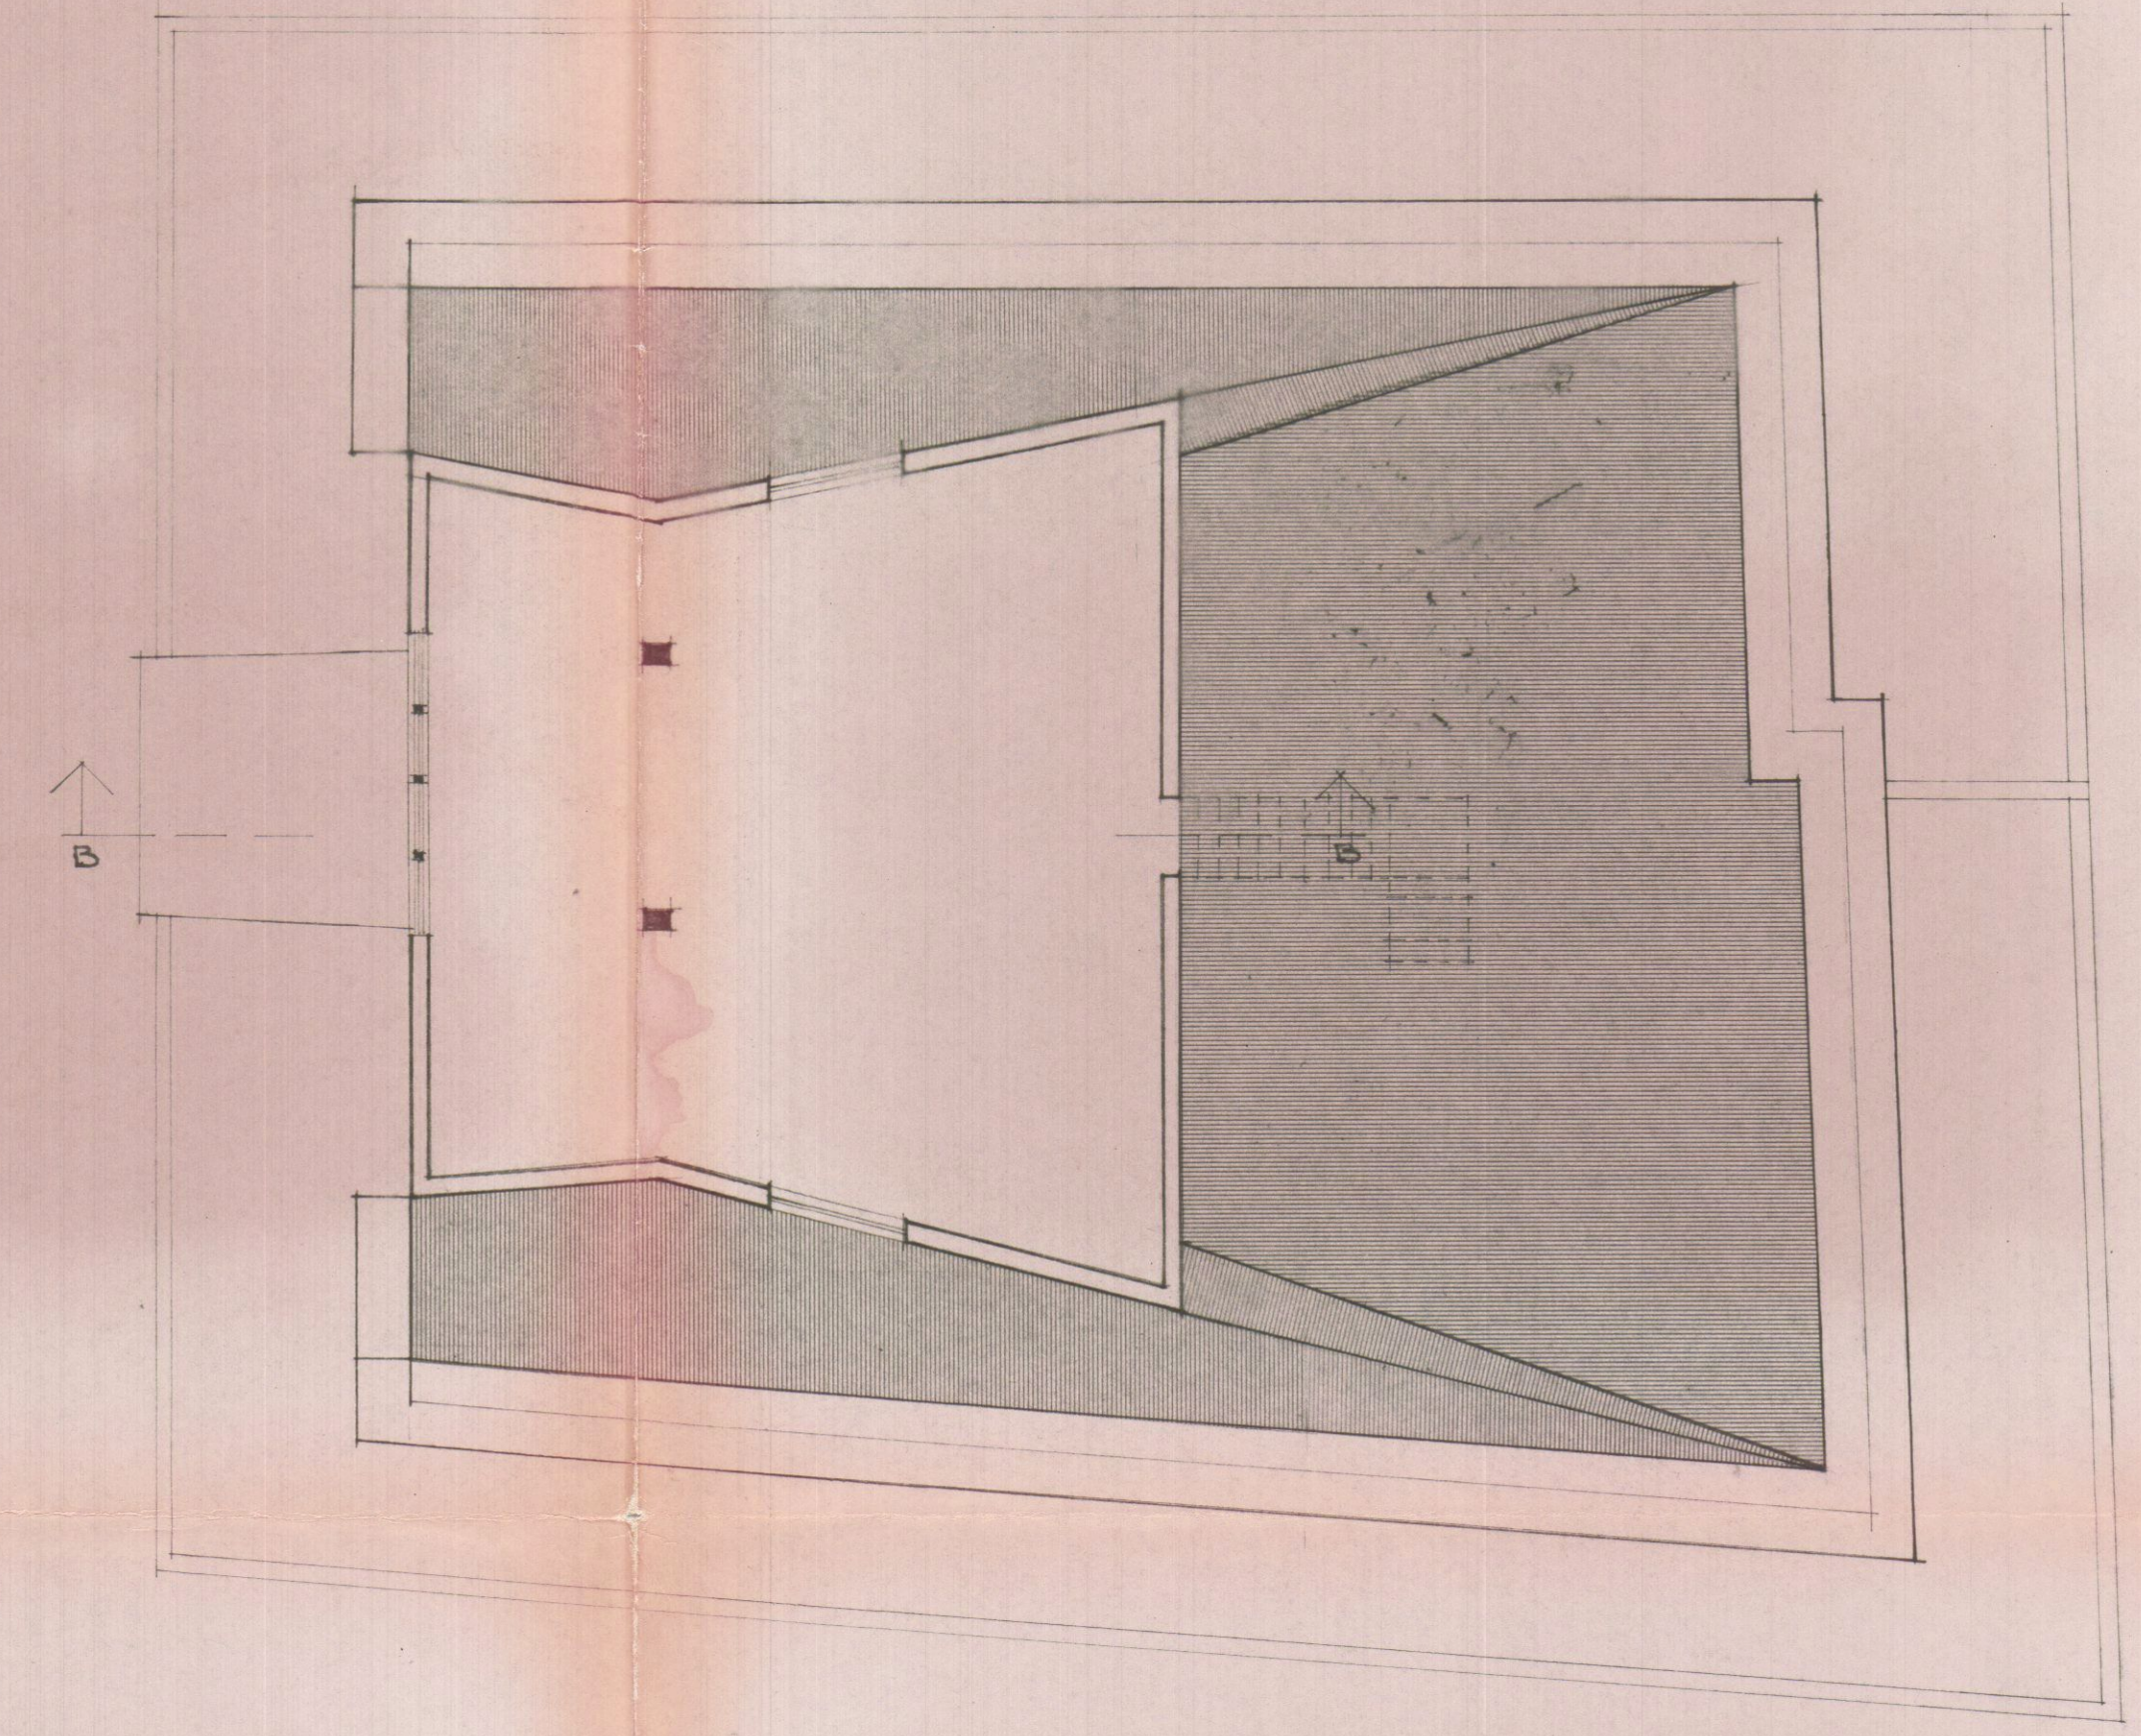

PIANTA DEL SOTTOTETTO