

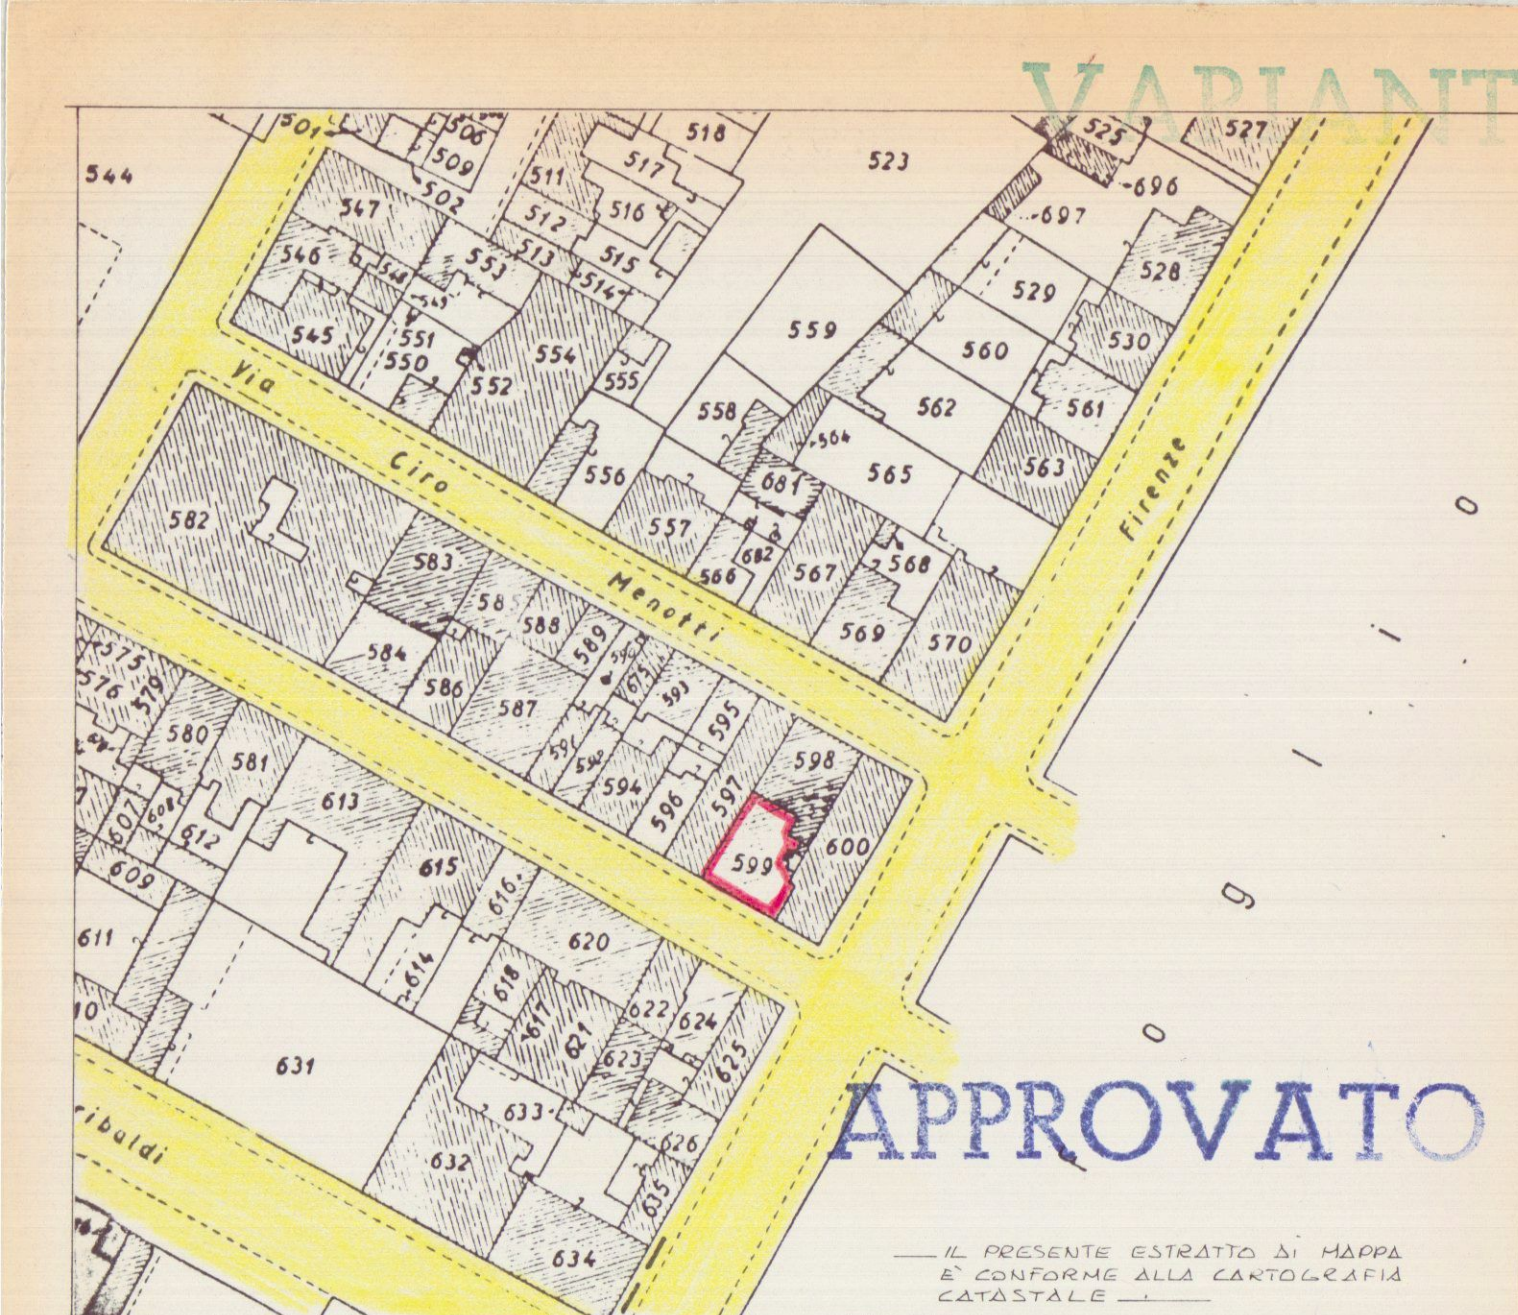


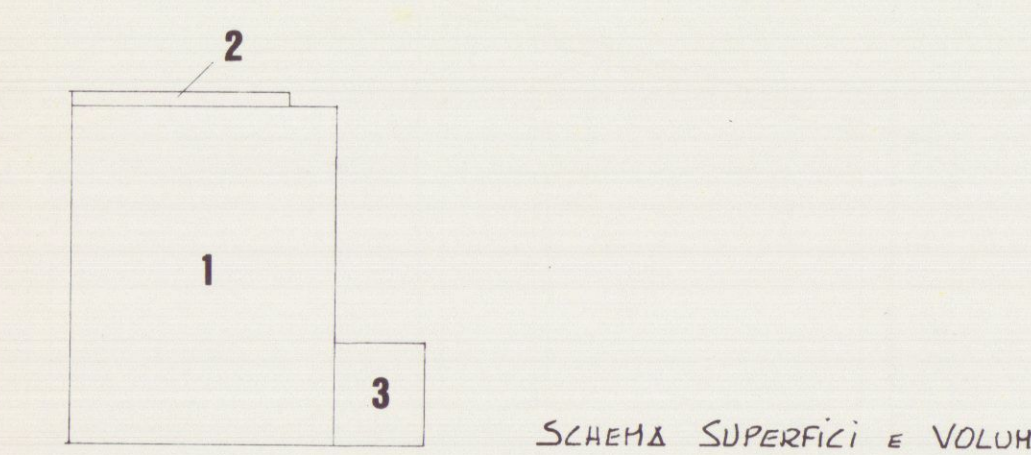

VARIANTE AL PROGETTO
PER LA RISTRUTTURAZIONE DELLA COPERTURA AL
FABBRICATO SITO IN MARINA DI CARRARA VIA MAGGIANI 39
PROPRIETARI SIGG.^{RI} BRAMBILLA FERDINANDA
BRAMBILLA ALESSANDRO

COMUNE DI CARRARA
SETT. URB. NOSTICA
VARIANTE N° 1
Approvato dal Sindaco alle condizioni
Indicate nella Compilazione Edilizia
N° del 1972
Elabor. grafico di cui alla Comm. Edilizia
N° del 1972 Tav. N° 1/L
L. Istruttore Tecnico
Pezzica Geom. Franco
Il Dirigente 1° D.P.
Varnier Arch. Claudio

COLLEZIONE PERESS
N. 728

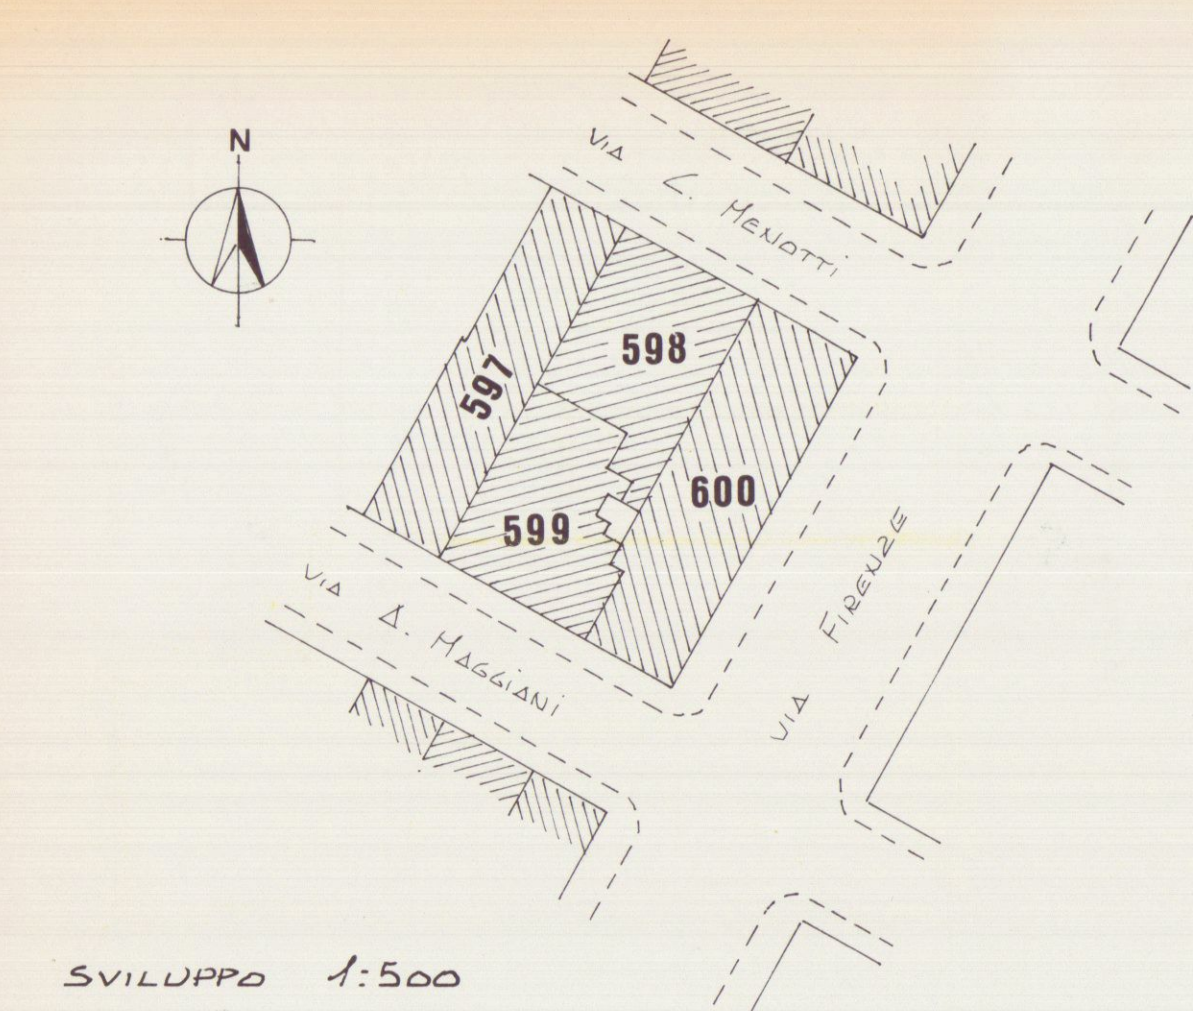

ESISTENTE

1	ml. 8.50 x 10.70 = mq. 90.95 x h. 10.80 = mc. 982.26
2	ml. 0.50 x 7.00 = mq. 3.50 x h. 10.80 = mc. 37.80
3	ml. 3.00 x 3.40 = mq. 10.20 x h. 10.80 = mc. 110.16
TOTALE mq. 104.65	
TOTALE mc. 1130.22	

