

PROGETTO DI UN FABBRICATO DA
COSTRUIRSI AD AVENZA SU TERRENO
DI PROPRIETÀ DEGLI EREDI ANDREANI
IMPRESA COSTRUTTRICE GINO ROGGERO

SCALA
1:100

PROGETTISTI
DOTT. ARCH. DANTE PETRUCCI
DOTT. ARCH. EZIO BIENAIME

FABB.
B

116
68

27 APR. 1971

4 VARIANTE

DOTT. ARCH. E. BIENAIME
Iscri. Albo Arch. Toscana N. 427

APPROVATO

15 GIU. 1971


CONTROLLATO

Approvato dal Sindaco alle condizioni
Indicate nel permesso di costruzione
N° del 15 GIU. 1971

L'ING. CAPO



PROSPETTO NORD-OVEST

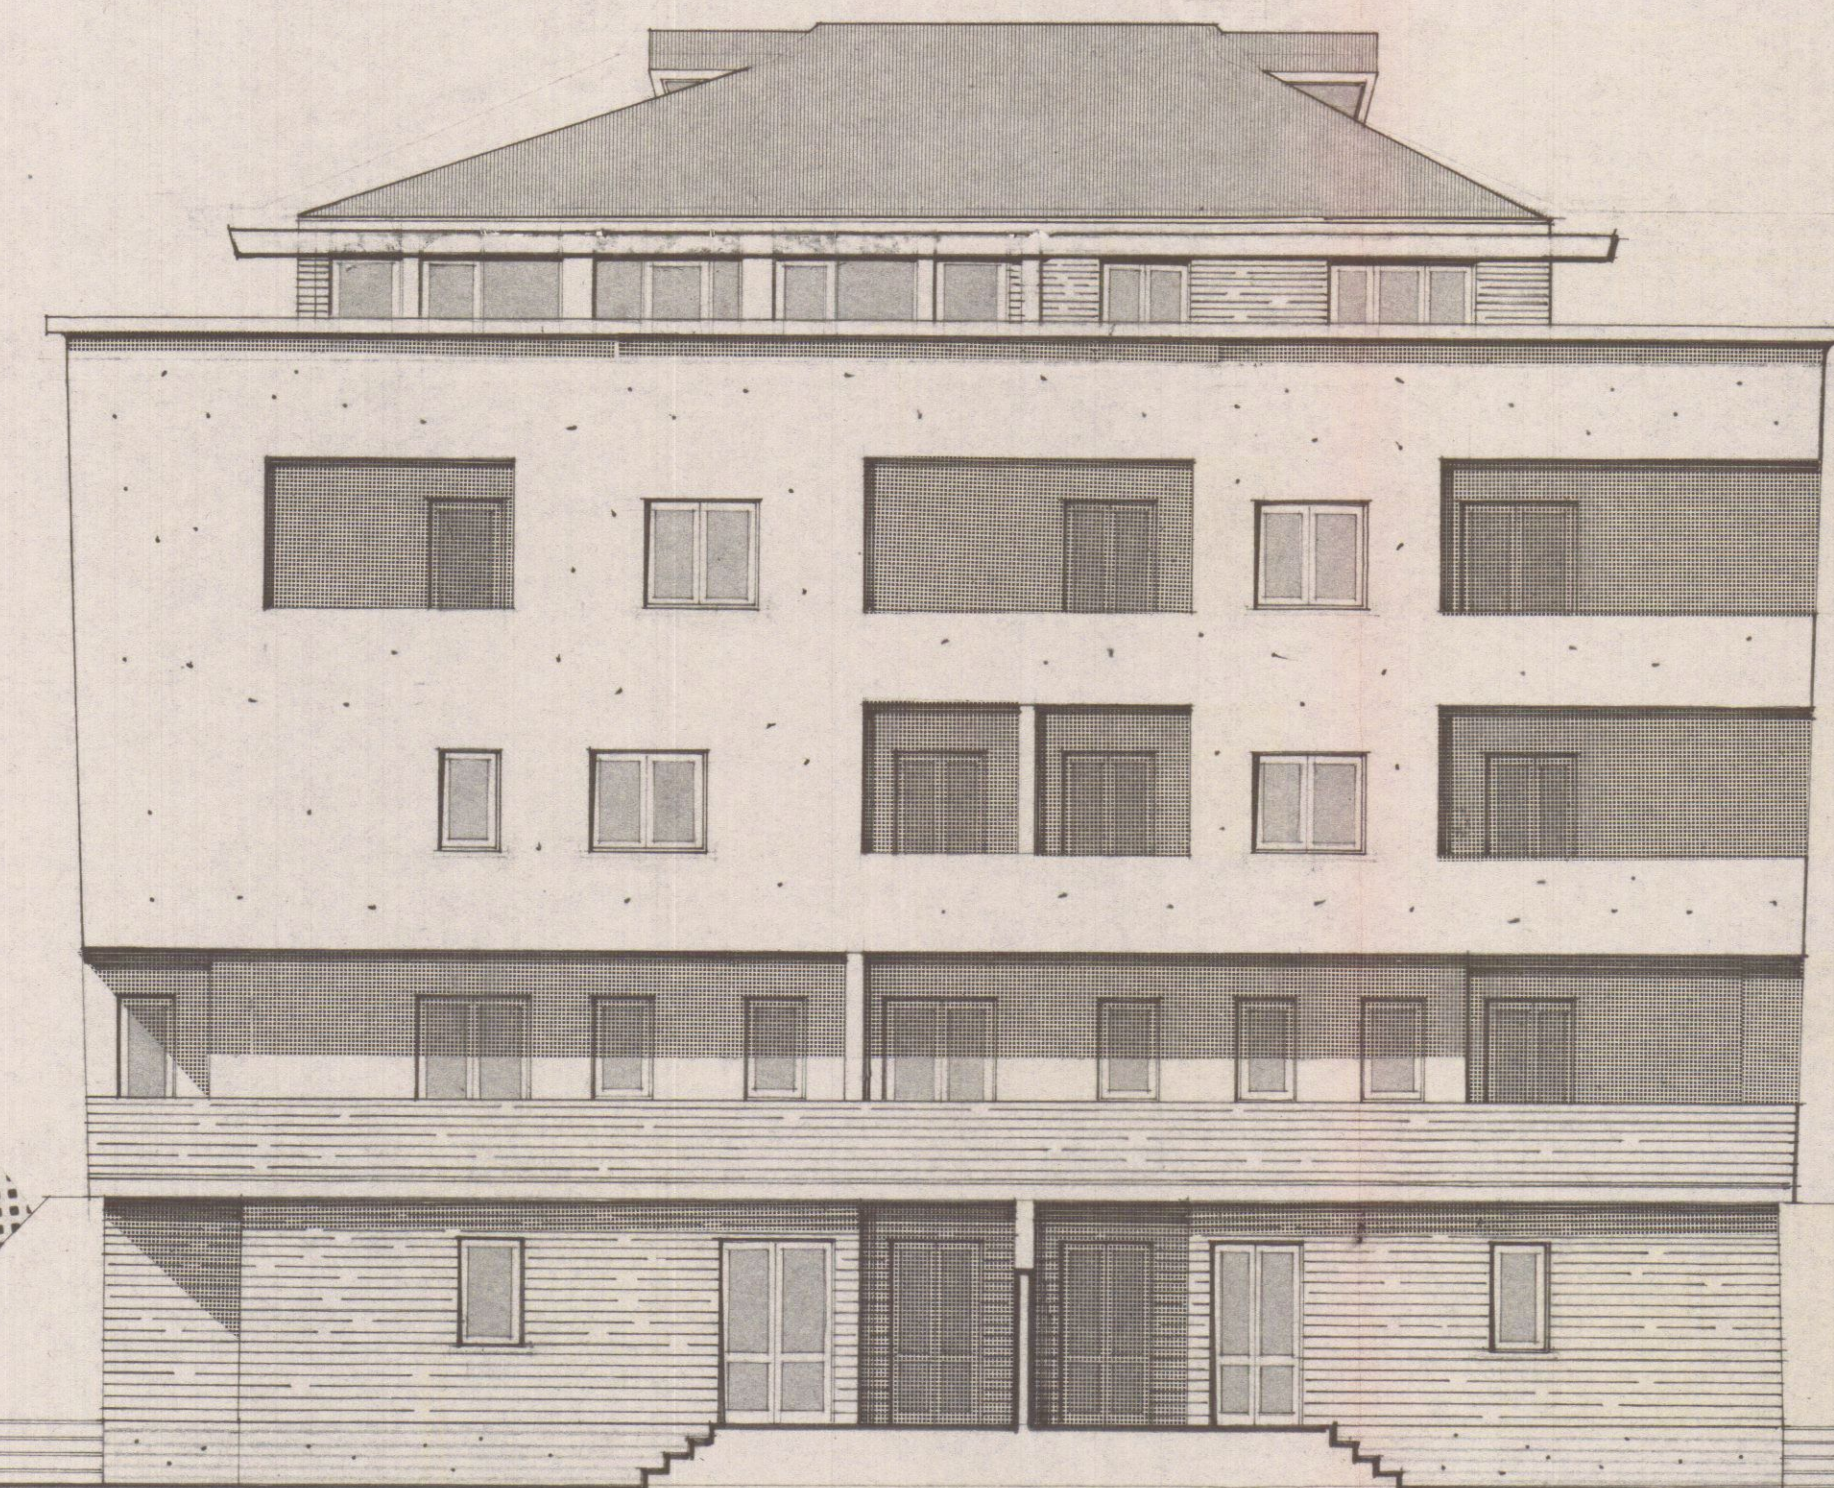

PROSPETTO SUD-OVEST