

5 PROGETTO DI UN FABBRICATO DA COSTRUIRSI AD AVENZA SU TERRENO DI PROPRIETÀ DEGLI EREDI ANDREANI
IMPRESA COSTRUTTRICE GINO ROGERO

SCALA 1:100


PROGETTISTI DOTT. ARCH. DANTE PETRUCCI
DOTT. ARCH. EZIO BIENAIMÉ

FABB. B


22 MAR. 1968
DANTE PETRUCCI
ARCHITETTO

DOTT. ARCH. E. BIENAIMÉ

1 SOLUZIONE
SOSPESO

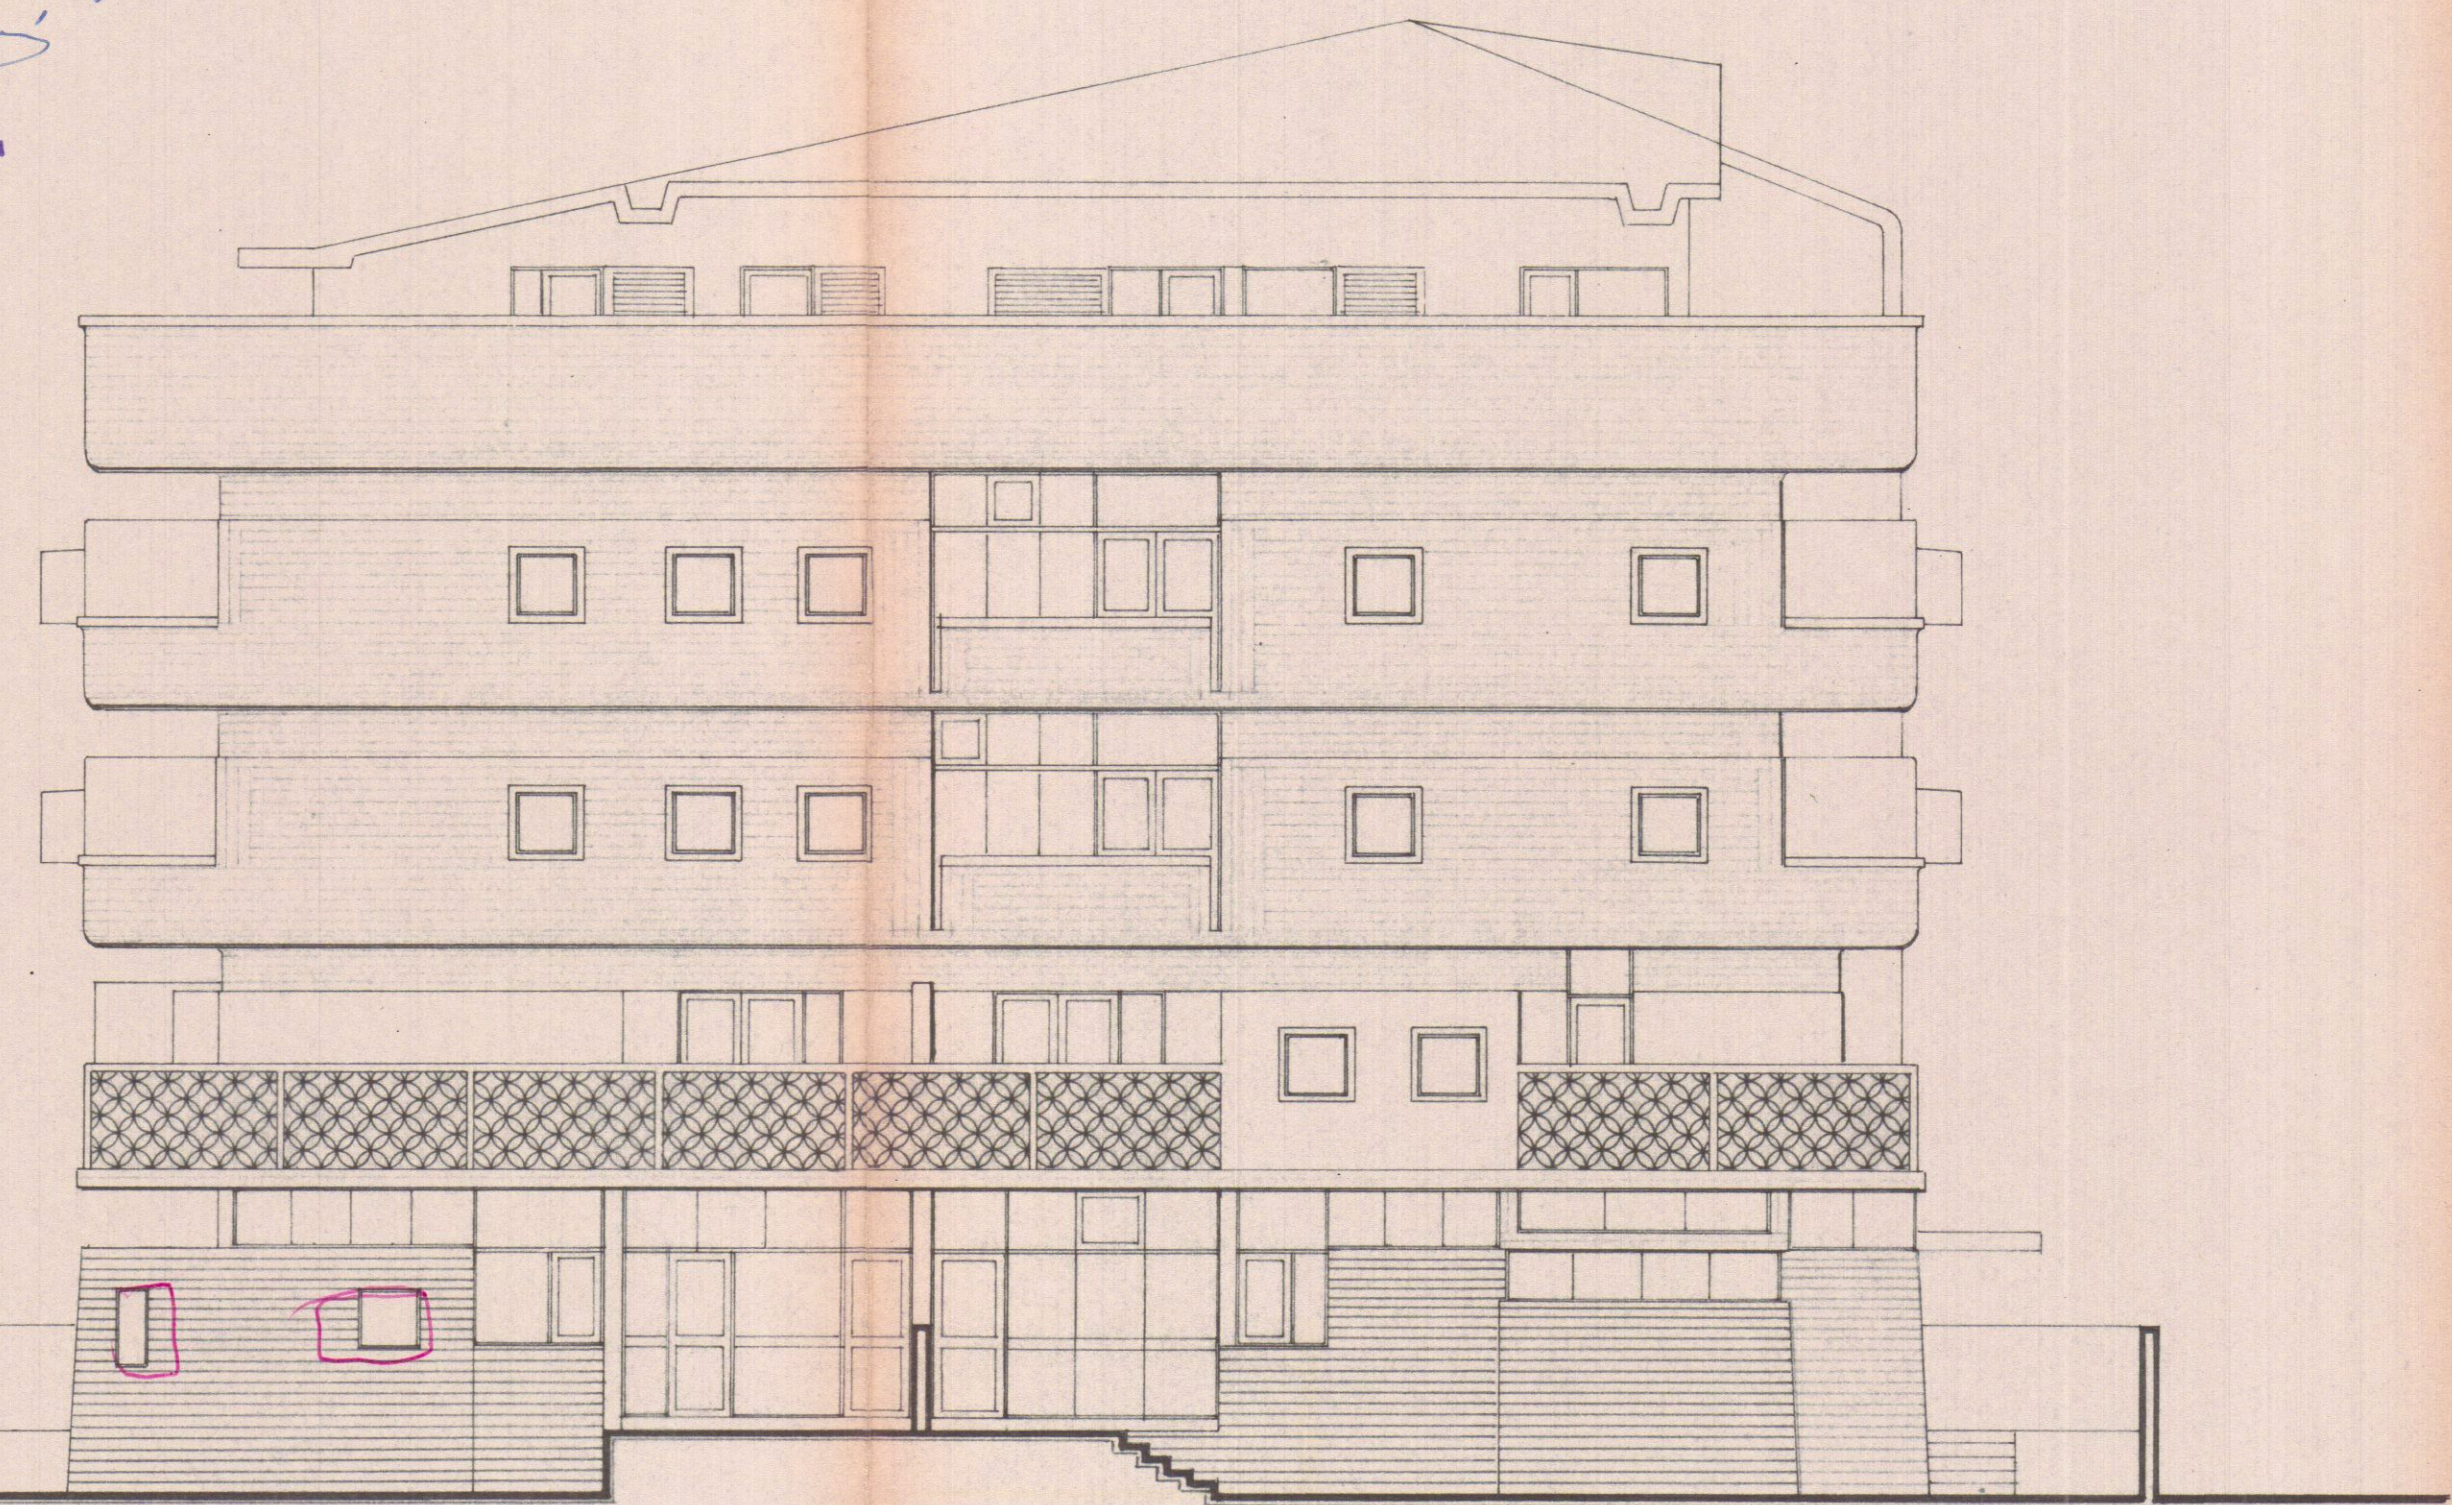

PROSPETTO SUD-EST

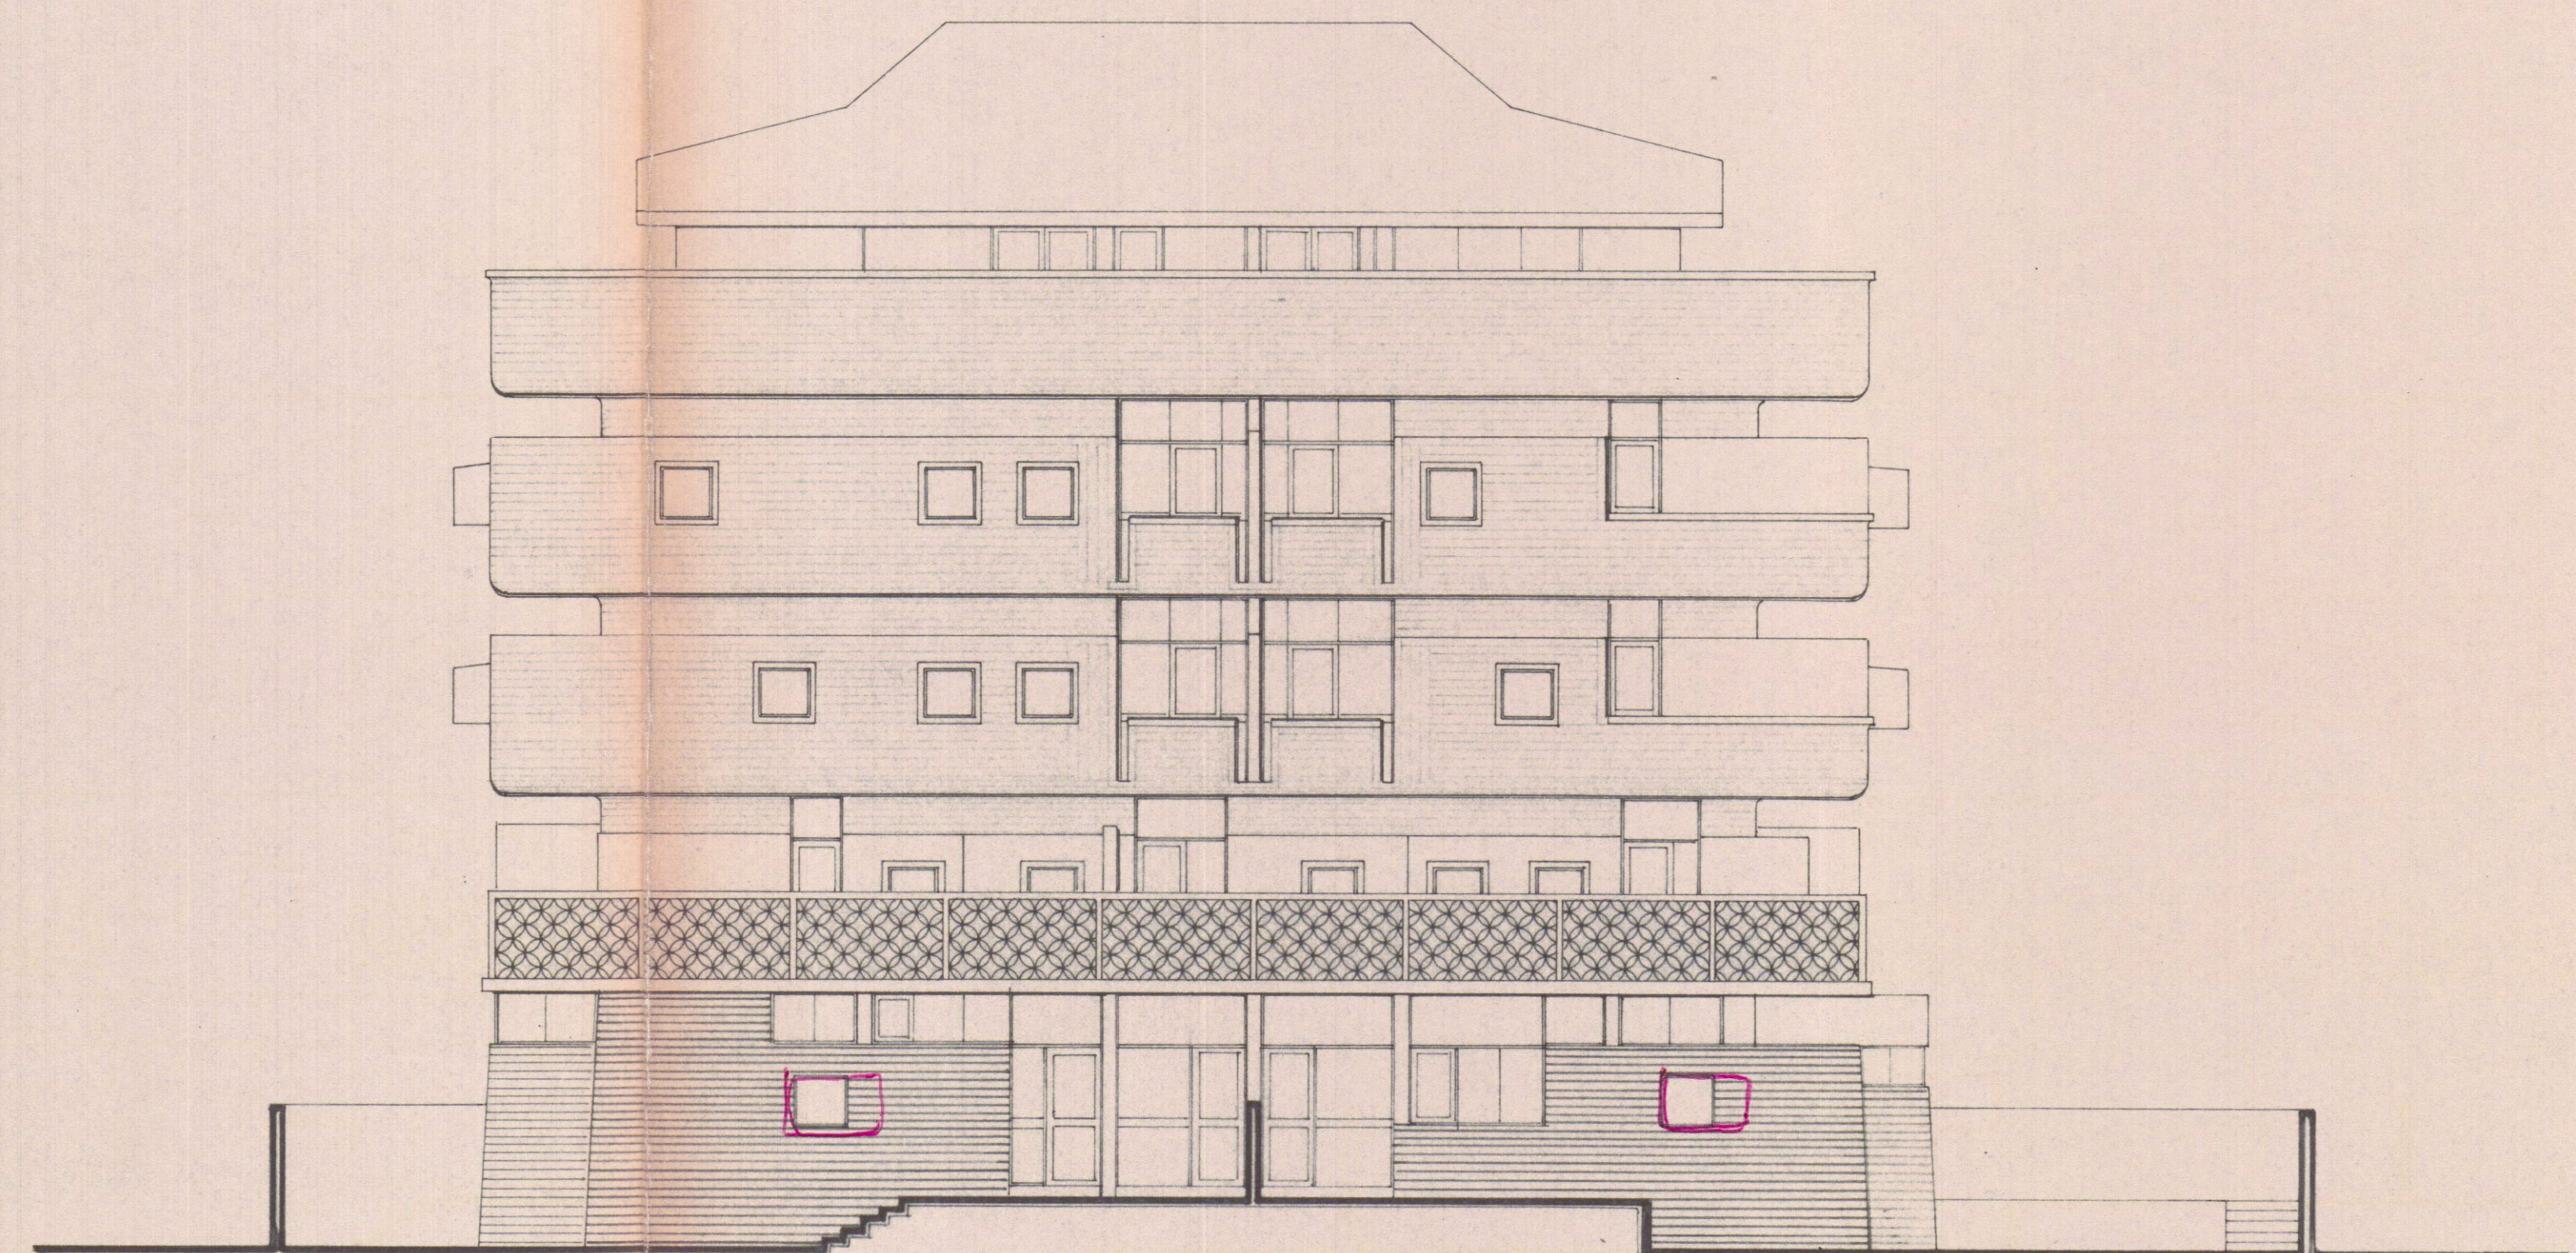

PROSPETTO SUD-OVEST