



24 MAR. 1974
DOTT. ARCH. E. BIENAIME
Arch. Aldo Arch. Toscana N. 457
[Signature]

3
VARIANTE
SOSPESO

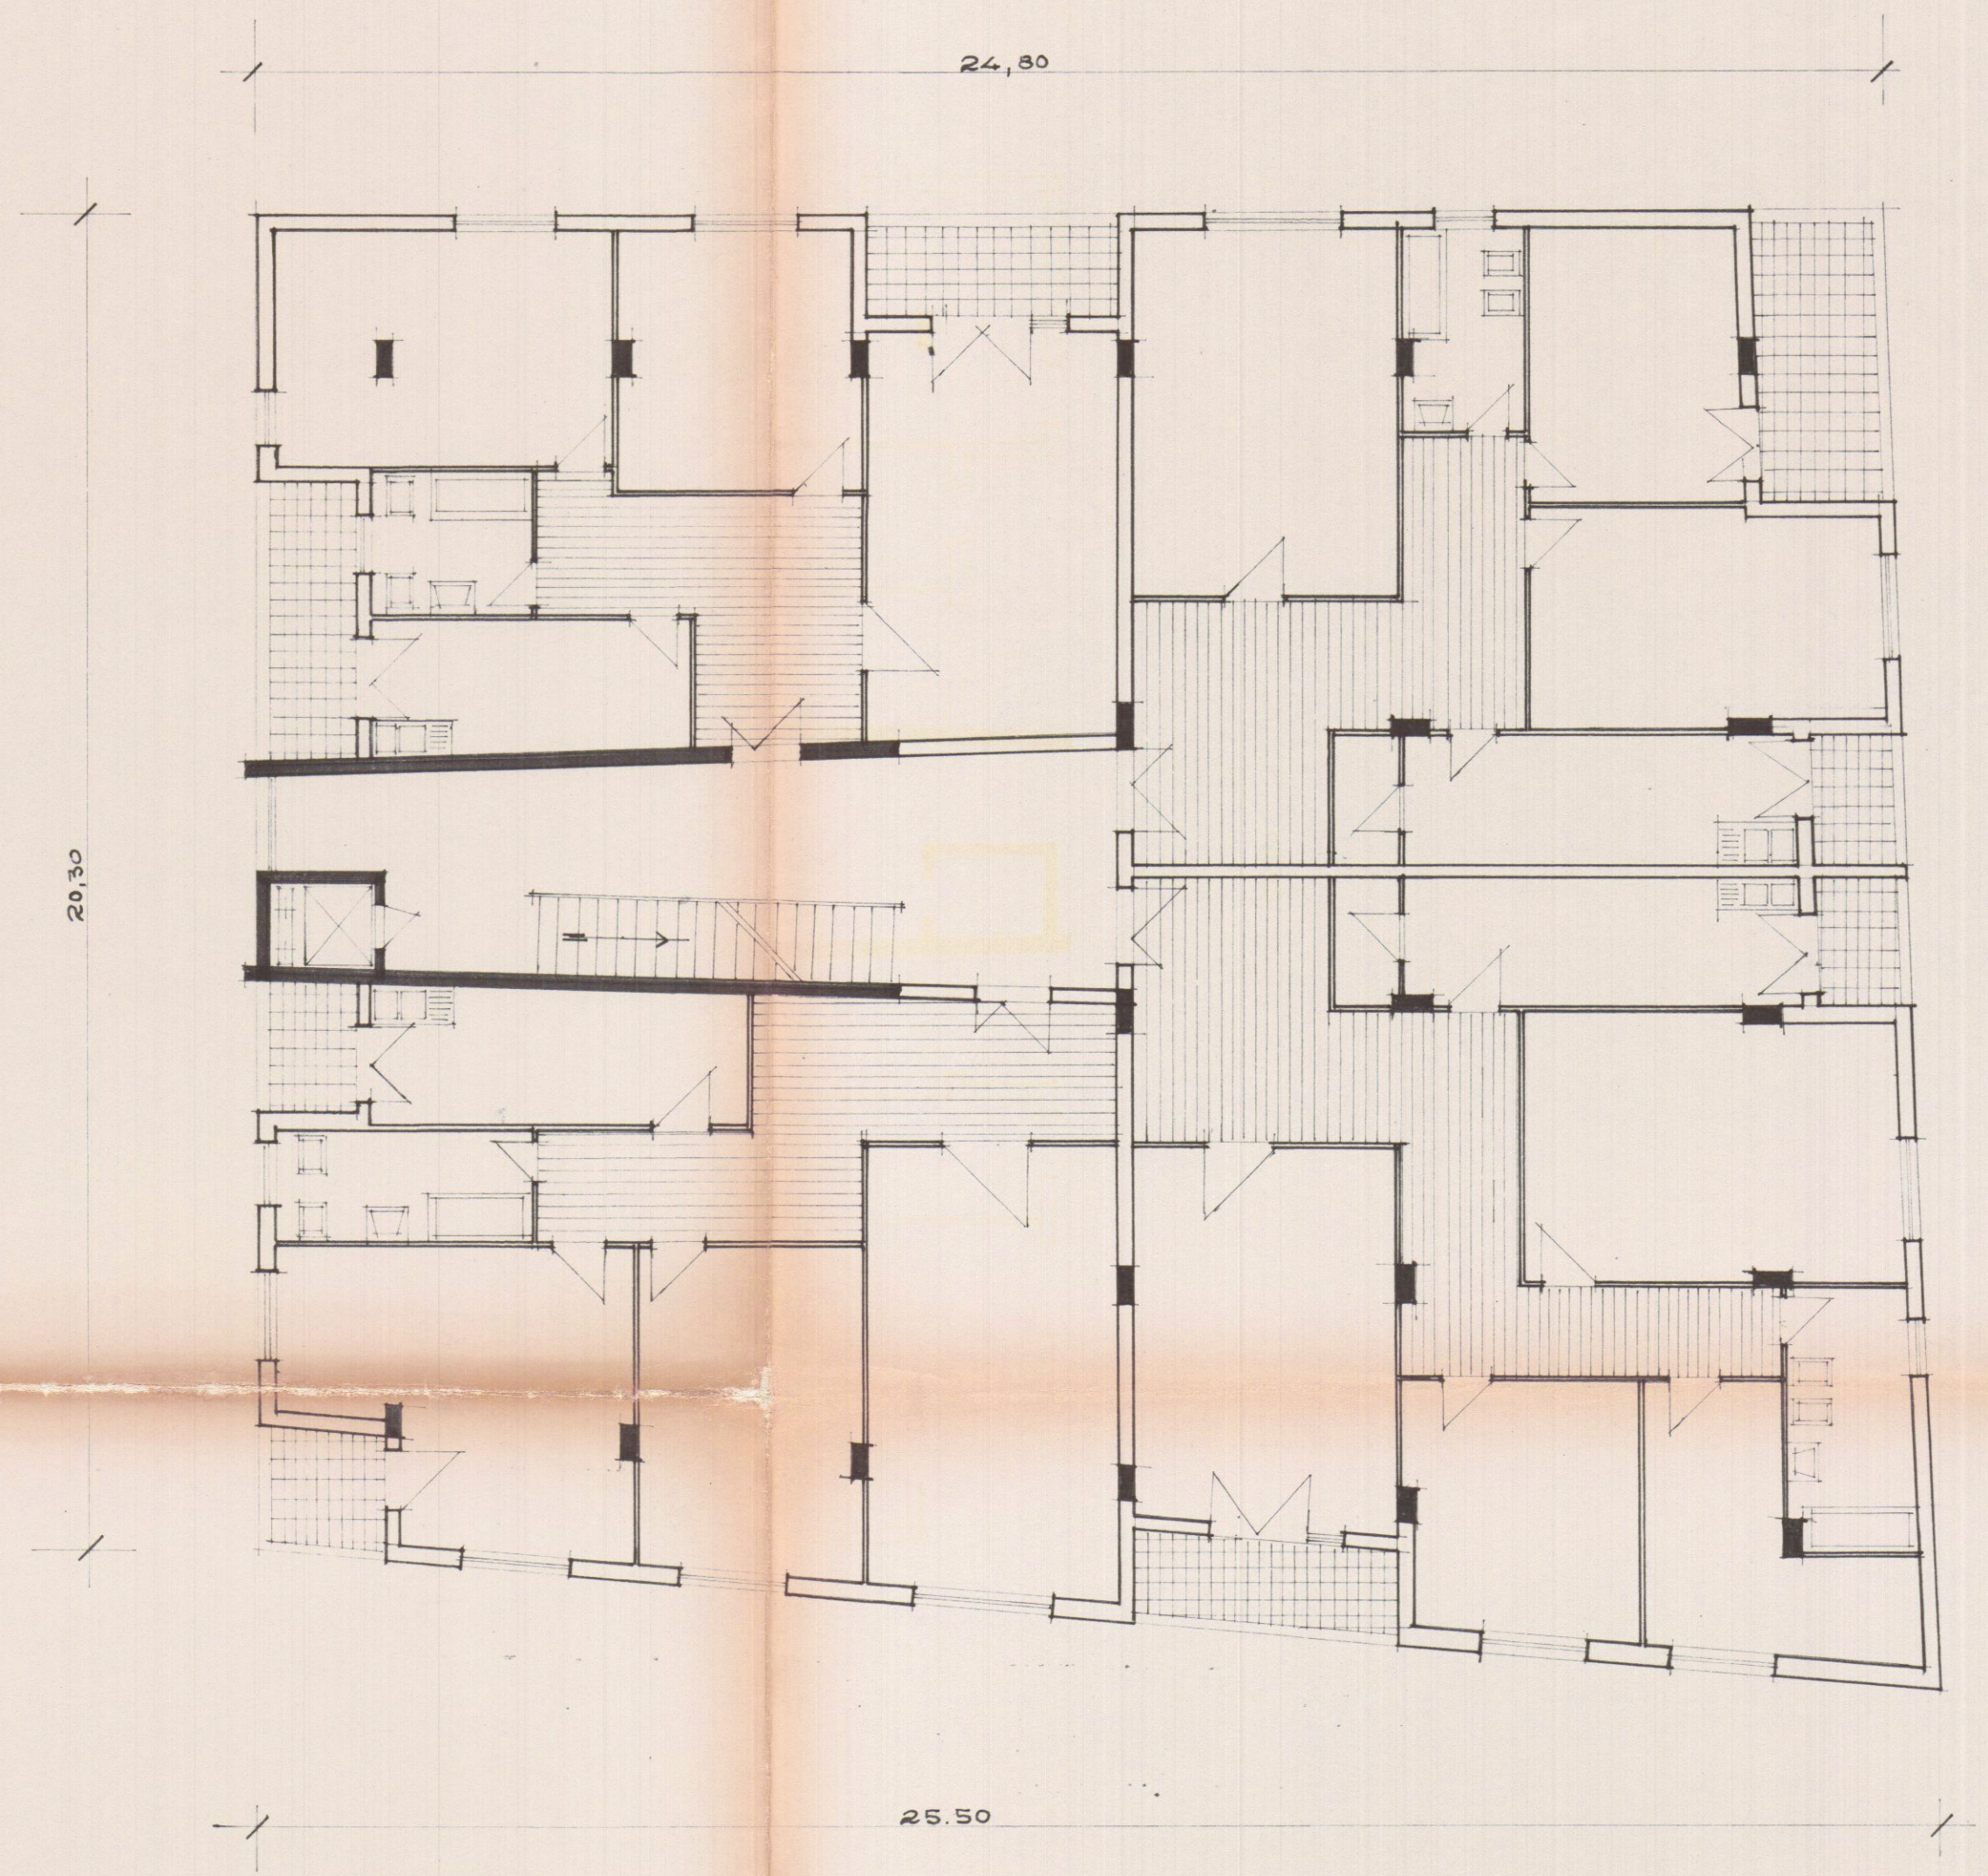

PIANTA PIANO SECONDO

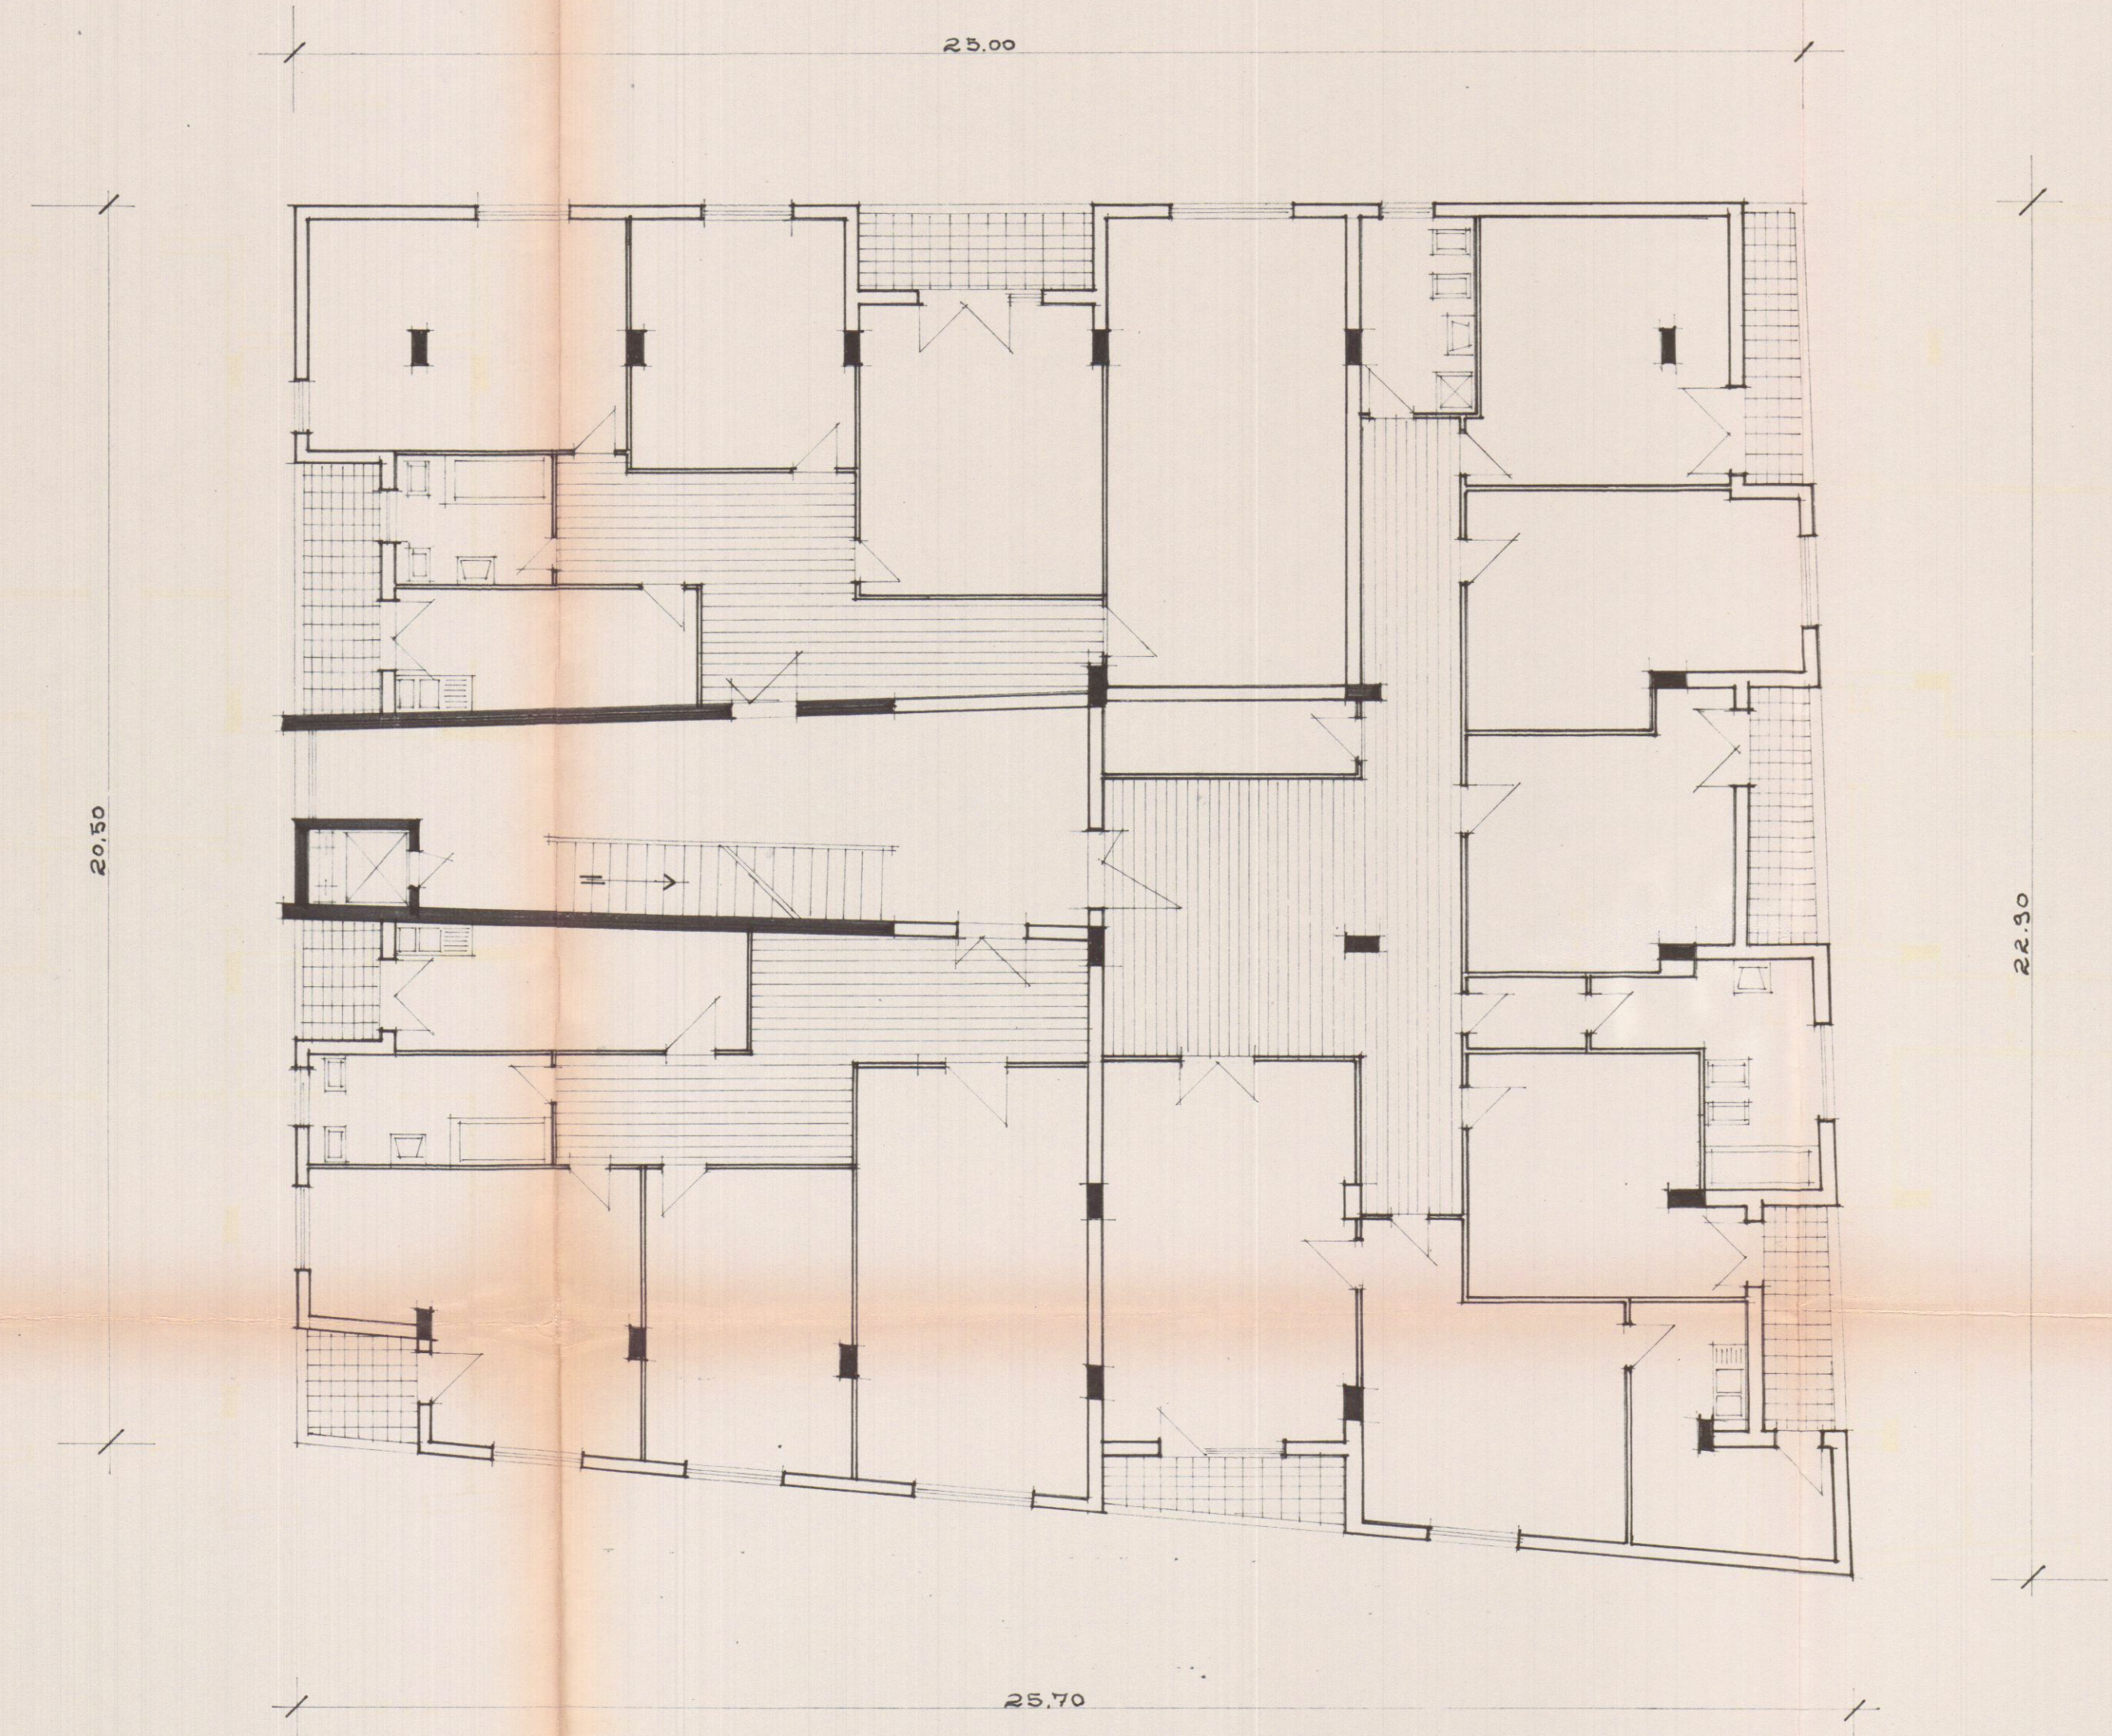

PIANTA PIANO TERZO