

5
PROGETTO DI UN FABBRICATO DA
COSTRUIRSI AD AVENZA SU TERRENO
DI PROPRIETÀ DEGLI EREDI ANDREANI
IMPRESA COSTRUTTRICE GINO ROGERO
SCALA
1:100
PROGETTISTI
DOTT. ARCH. DANTE PETRUCCI
DOTT. ARCH. EZIO BIENAIMÉ


115
68

11 AGO. 1970
2 VARIANTE E

APPROVATO

CONTROLLATO
IL TECNICO
3 NOV. 1970

Approvato dal Sindaco alle condizioni
indicate nel permesso
N° 115 del 3 NOV. 1970
L. ING. CAPO
URBANISTICA
UFFICIO

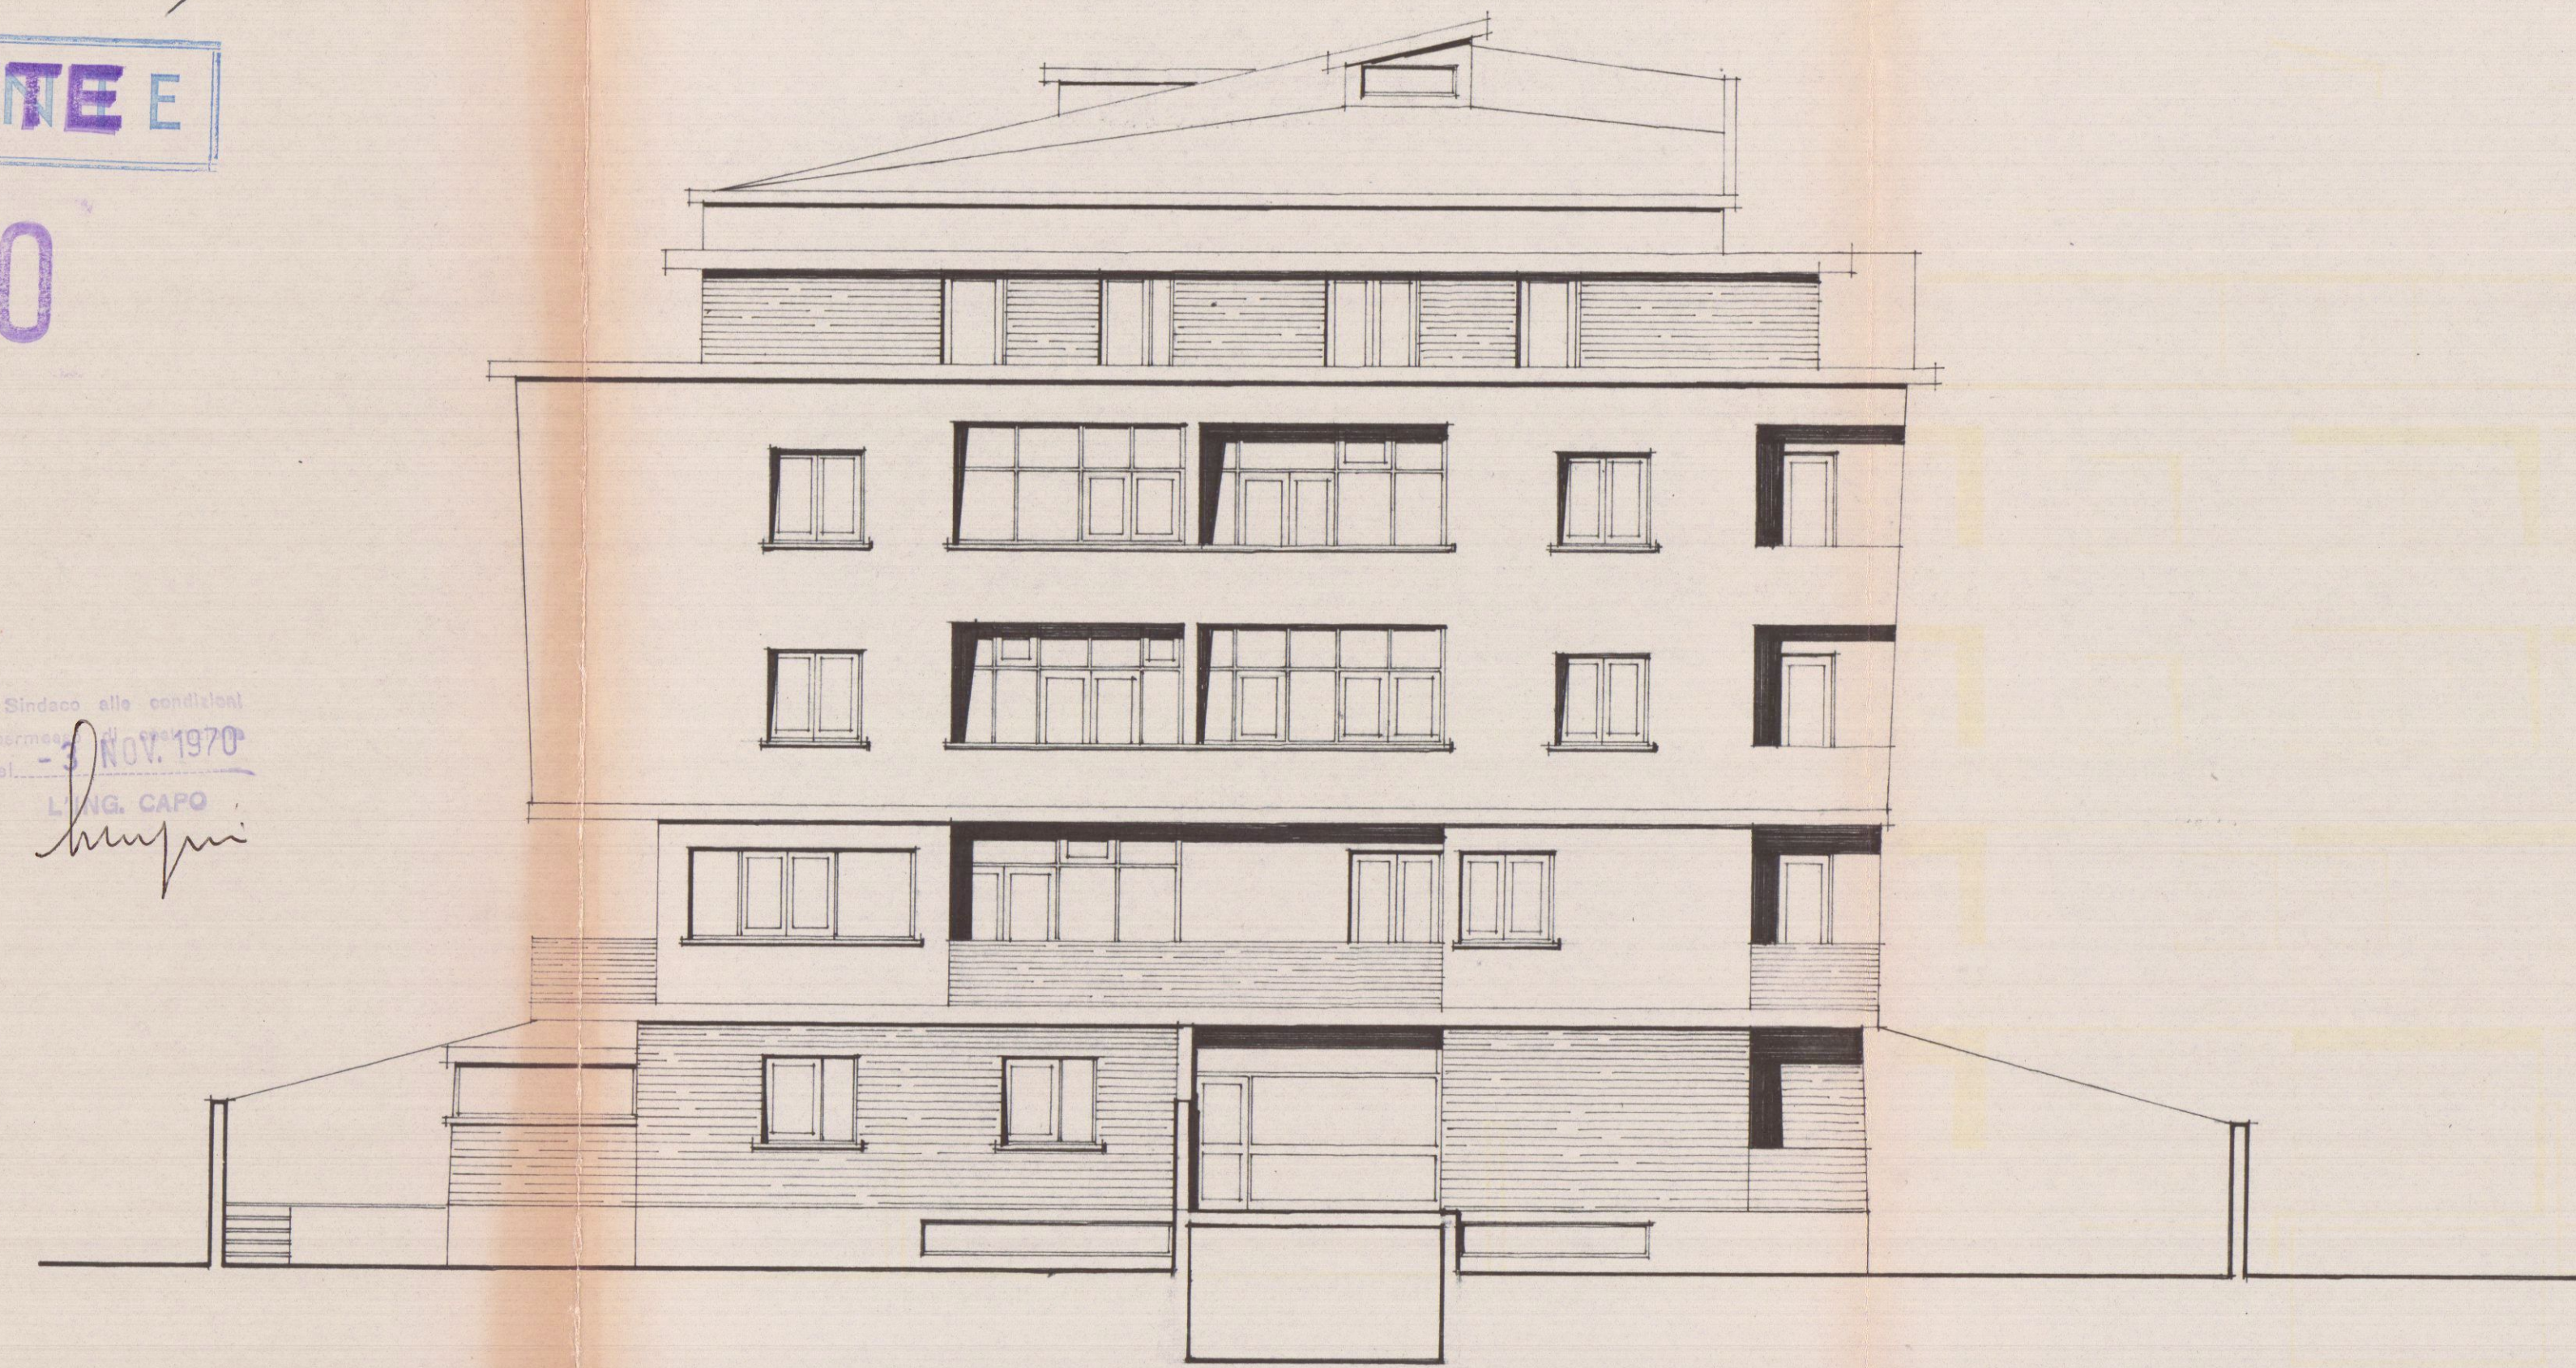

PRO/ETTO SUD-E/T



PRO/ETTO NOR-OVE/T