



24 MAR 1970
DOTT. ARCH. E. BIEVAIME
Bart. Aldo Arch. Toscana N. 452

Attalus *Ofu.*

VARIANTE
SOSPESO

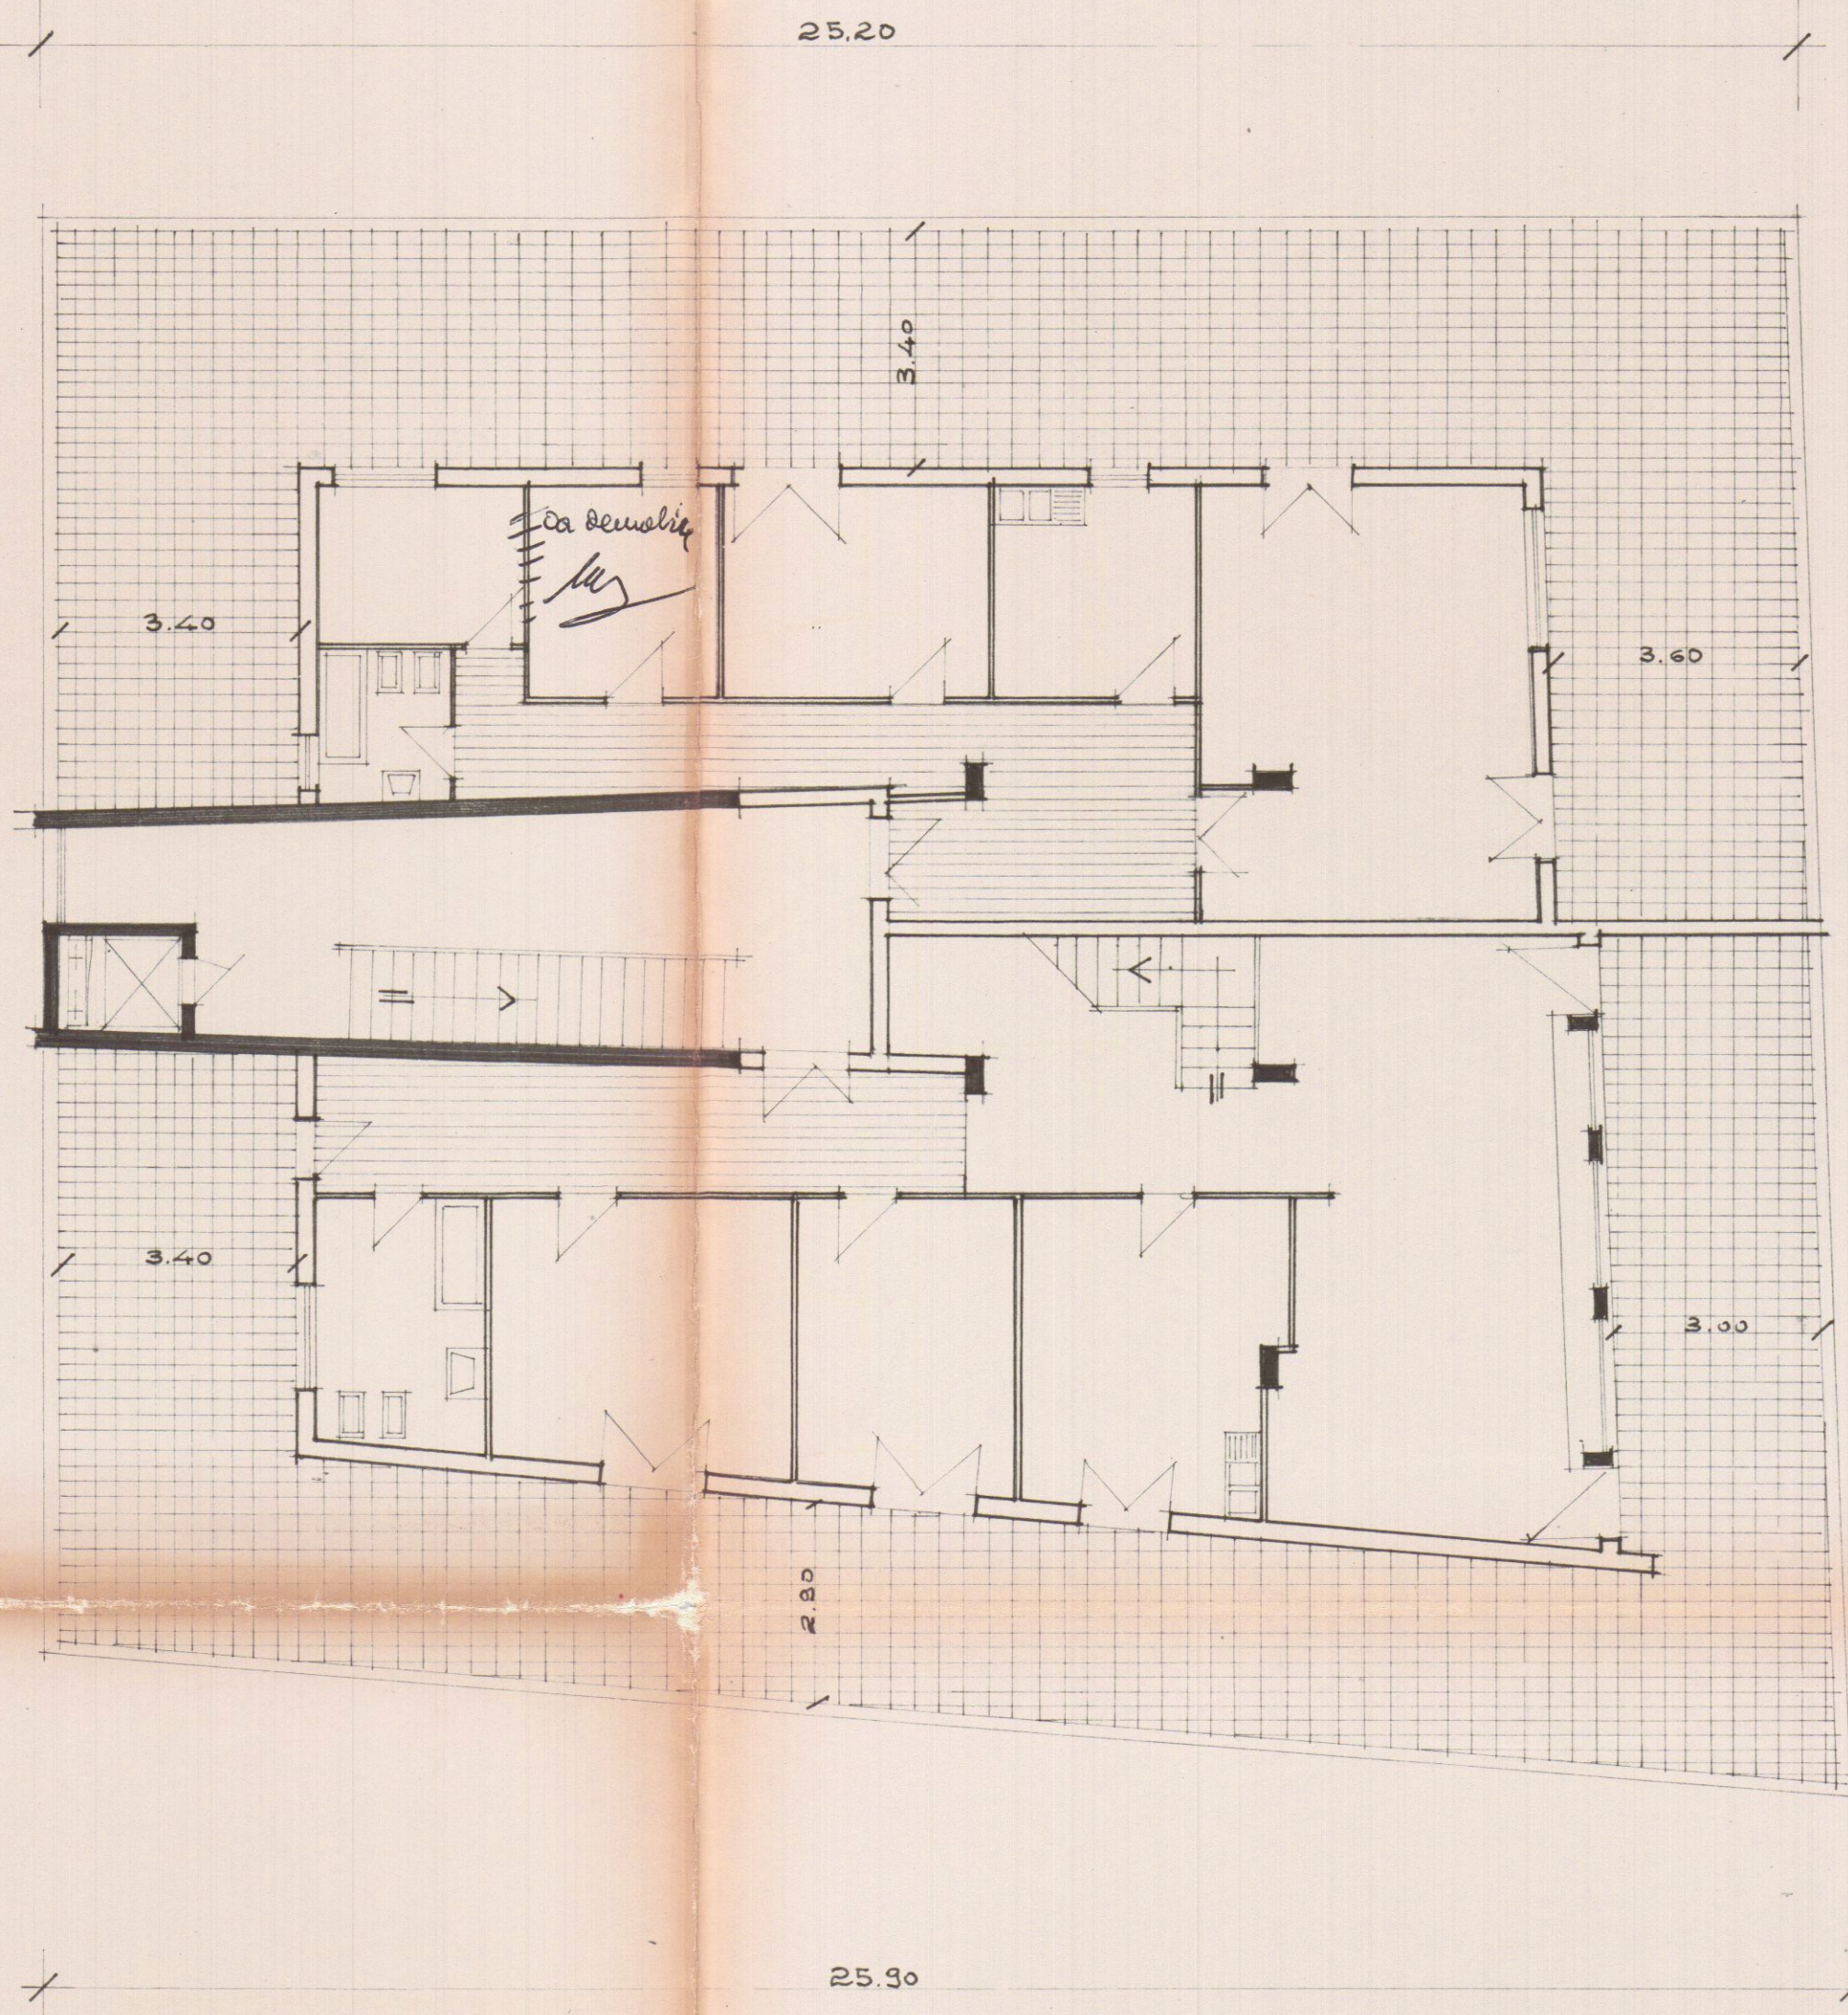

PIANTA PIANO ATTICO

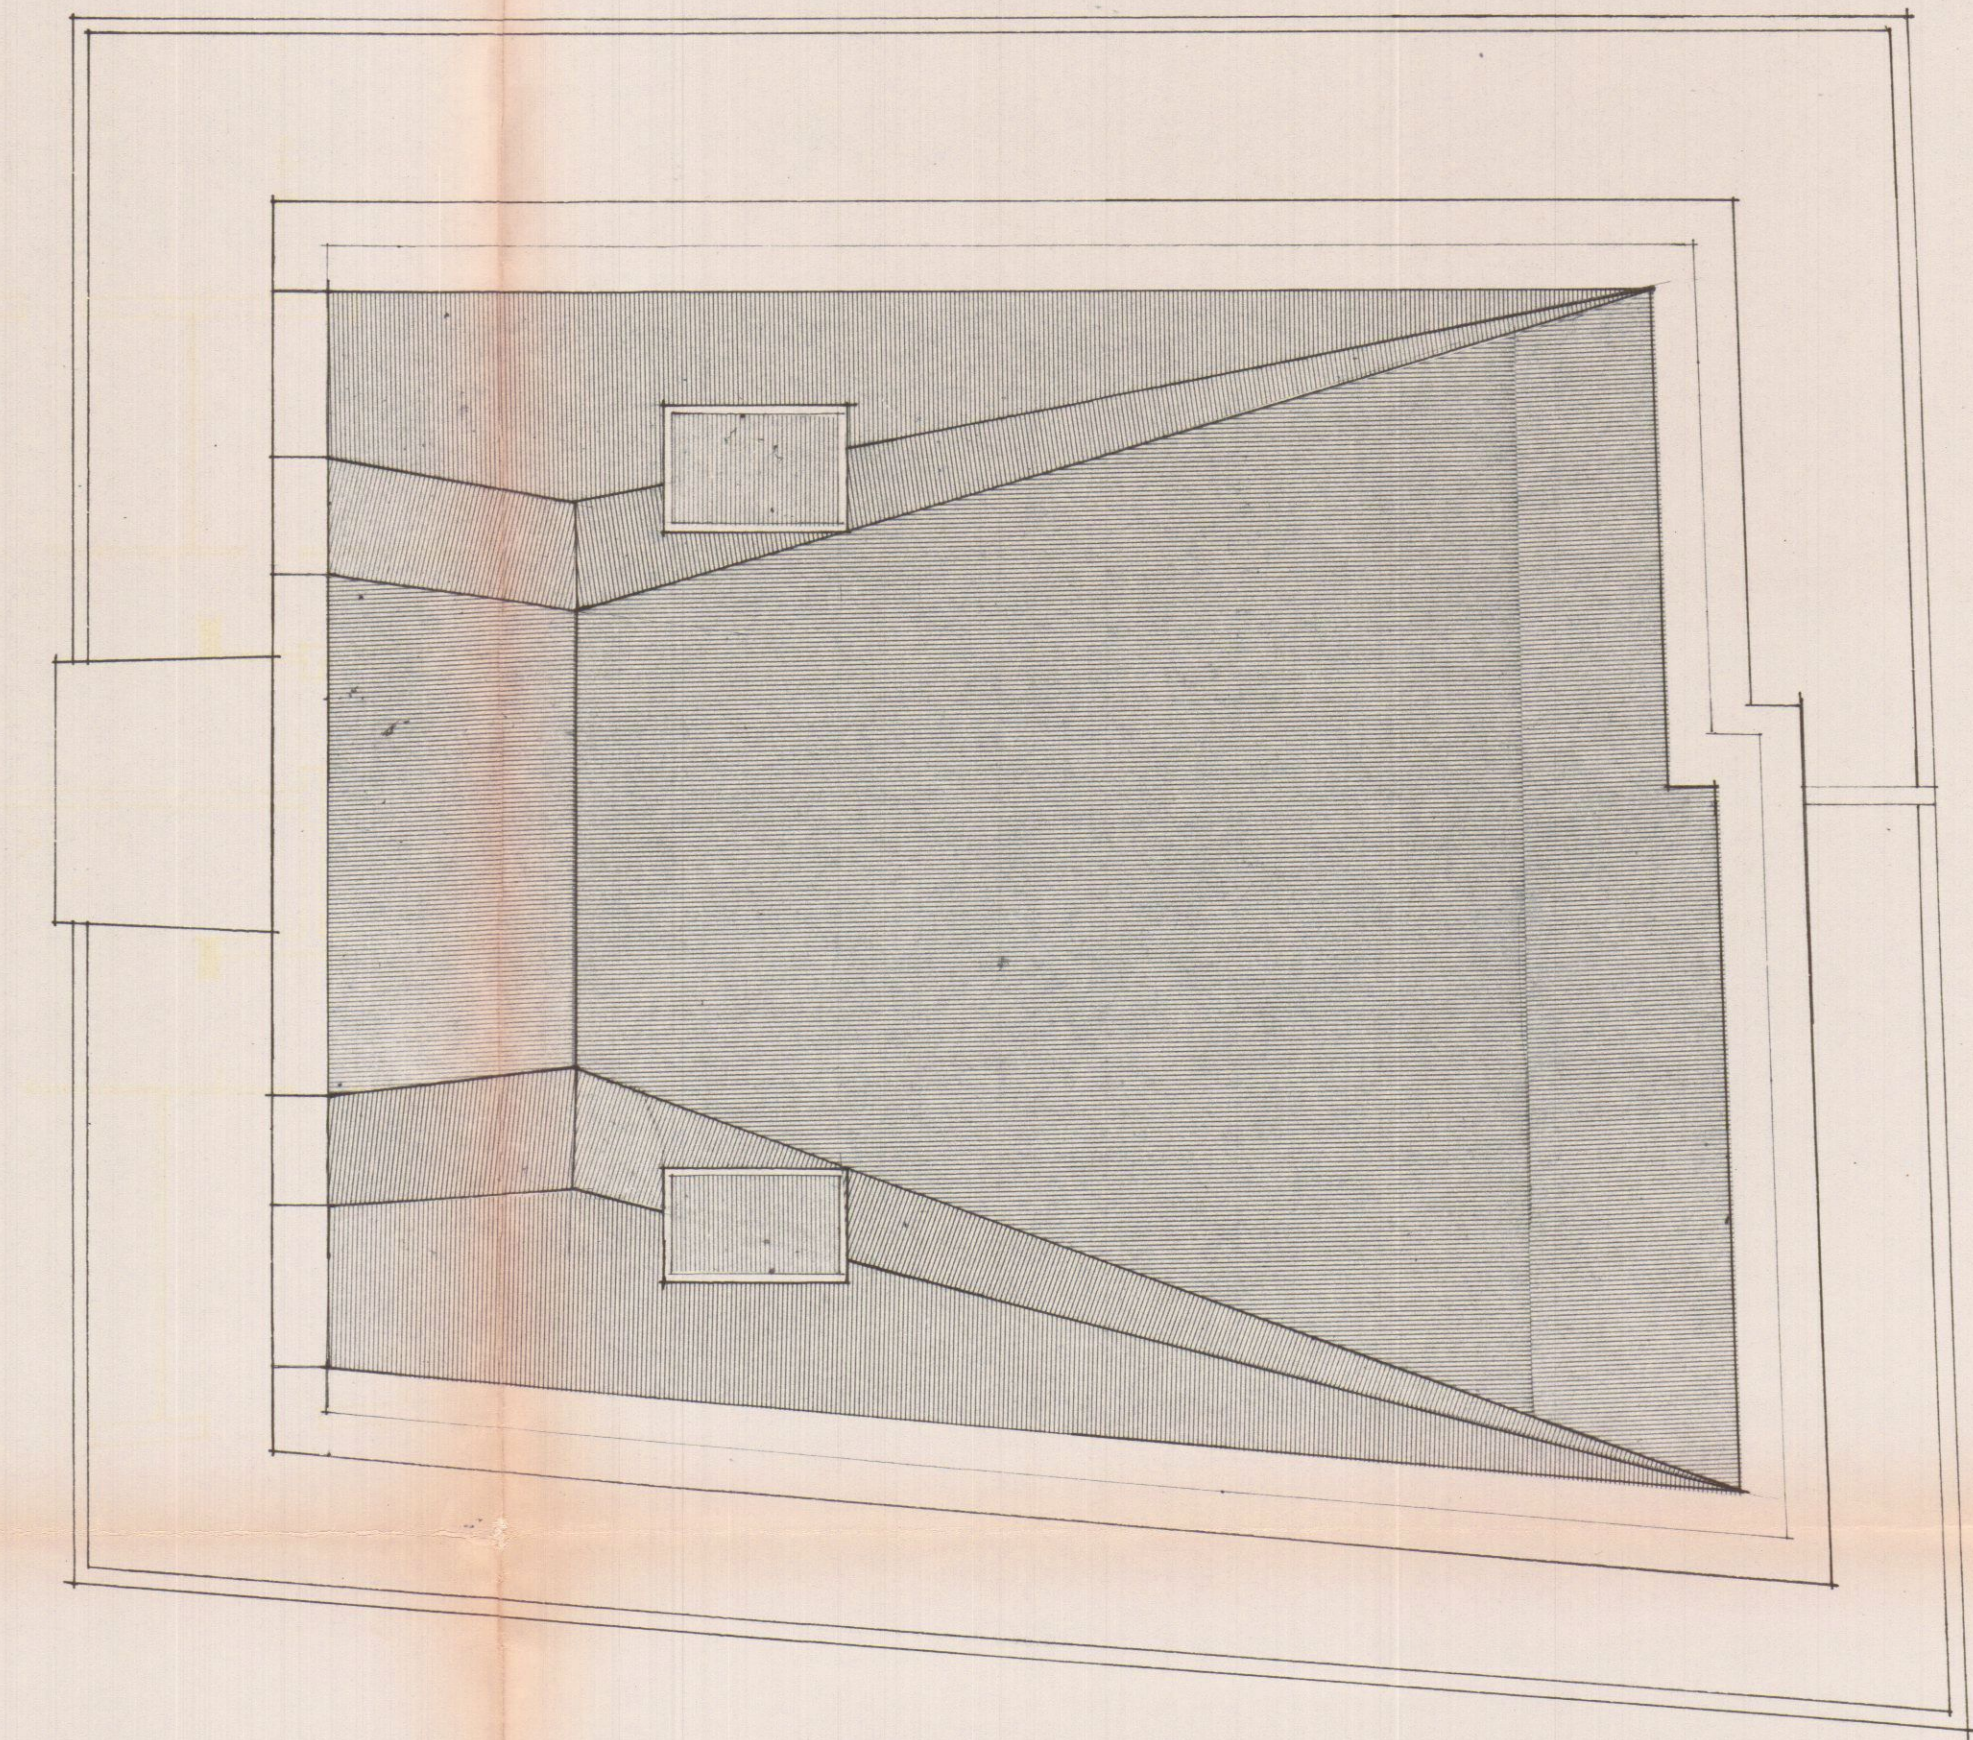

PIANTA DEL TETTO