



9 VARIANTE
SOSPESO

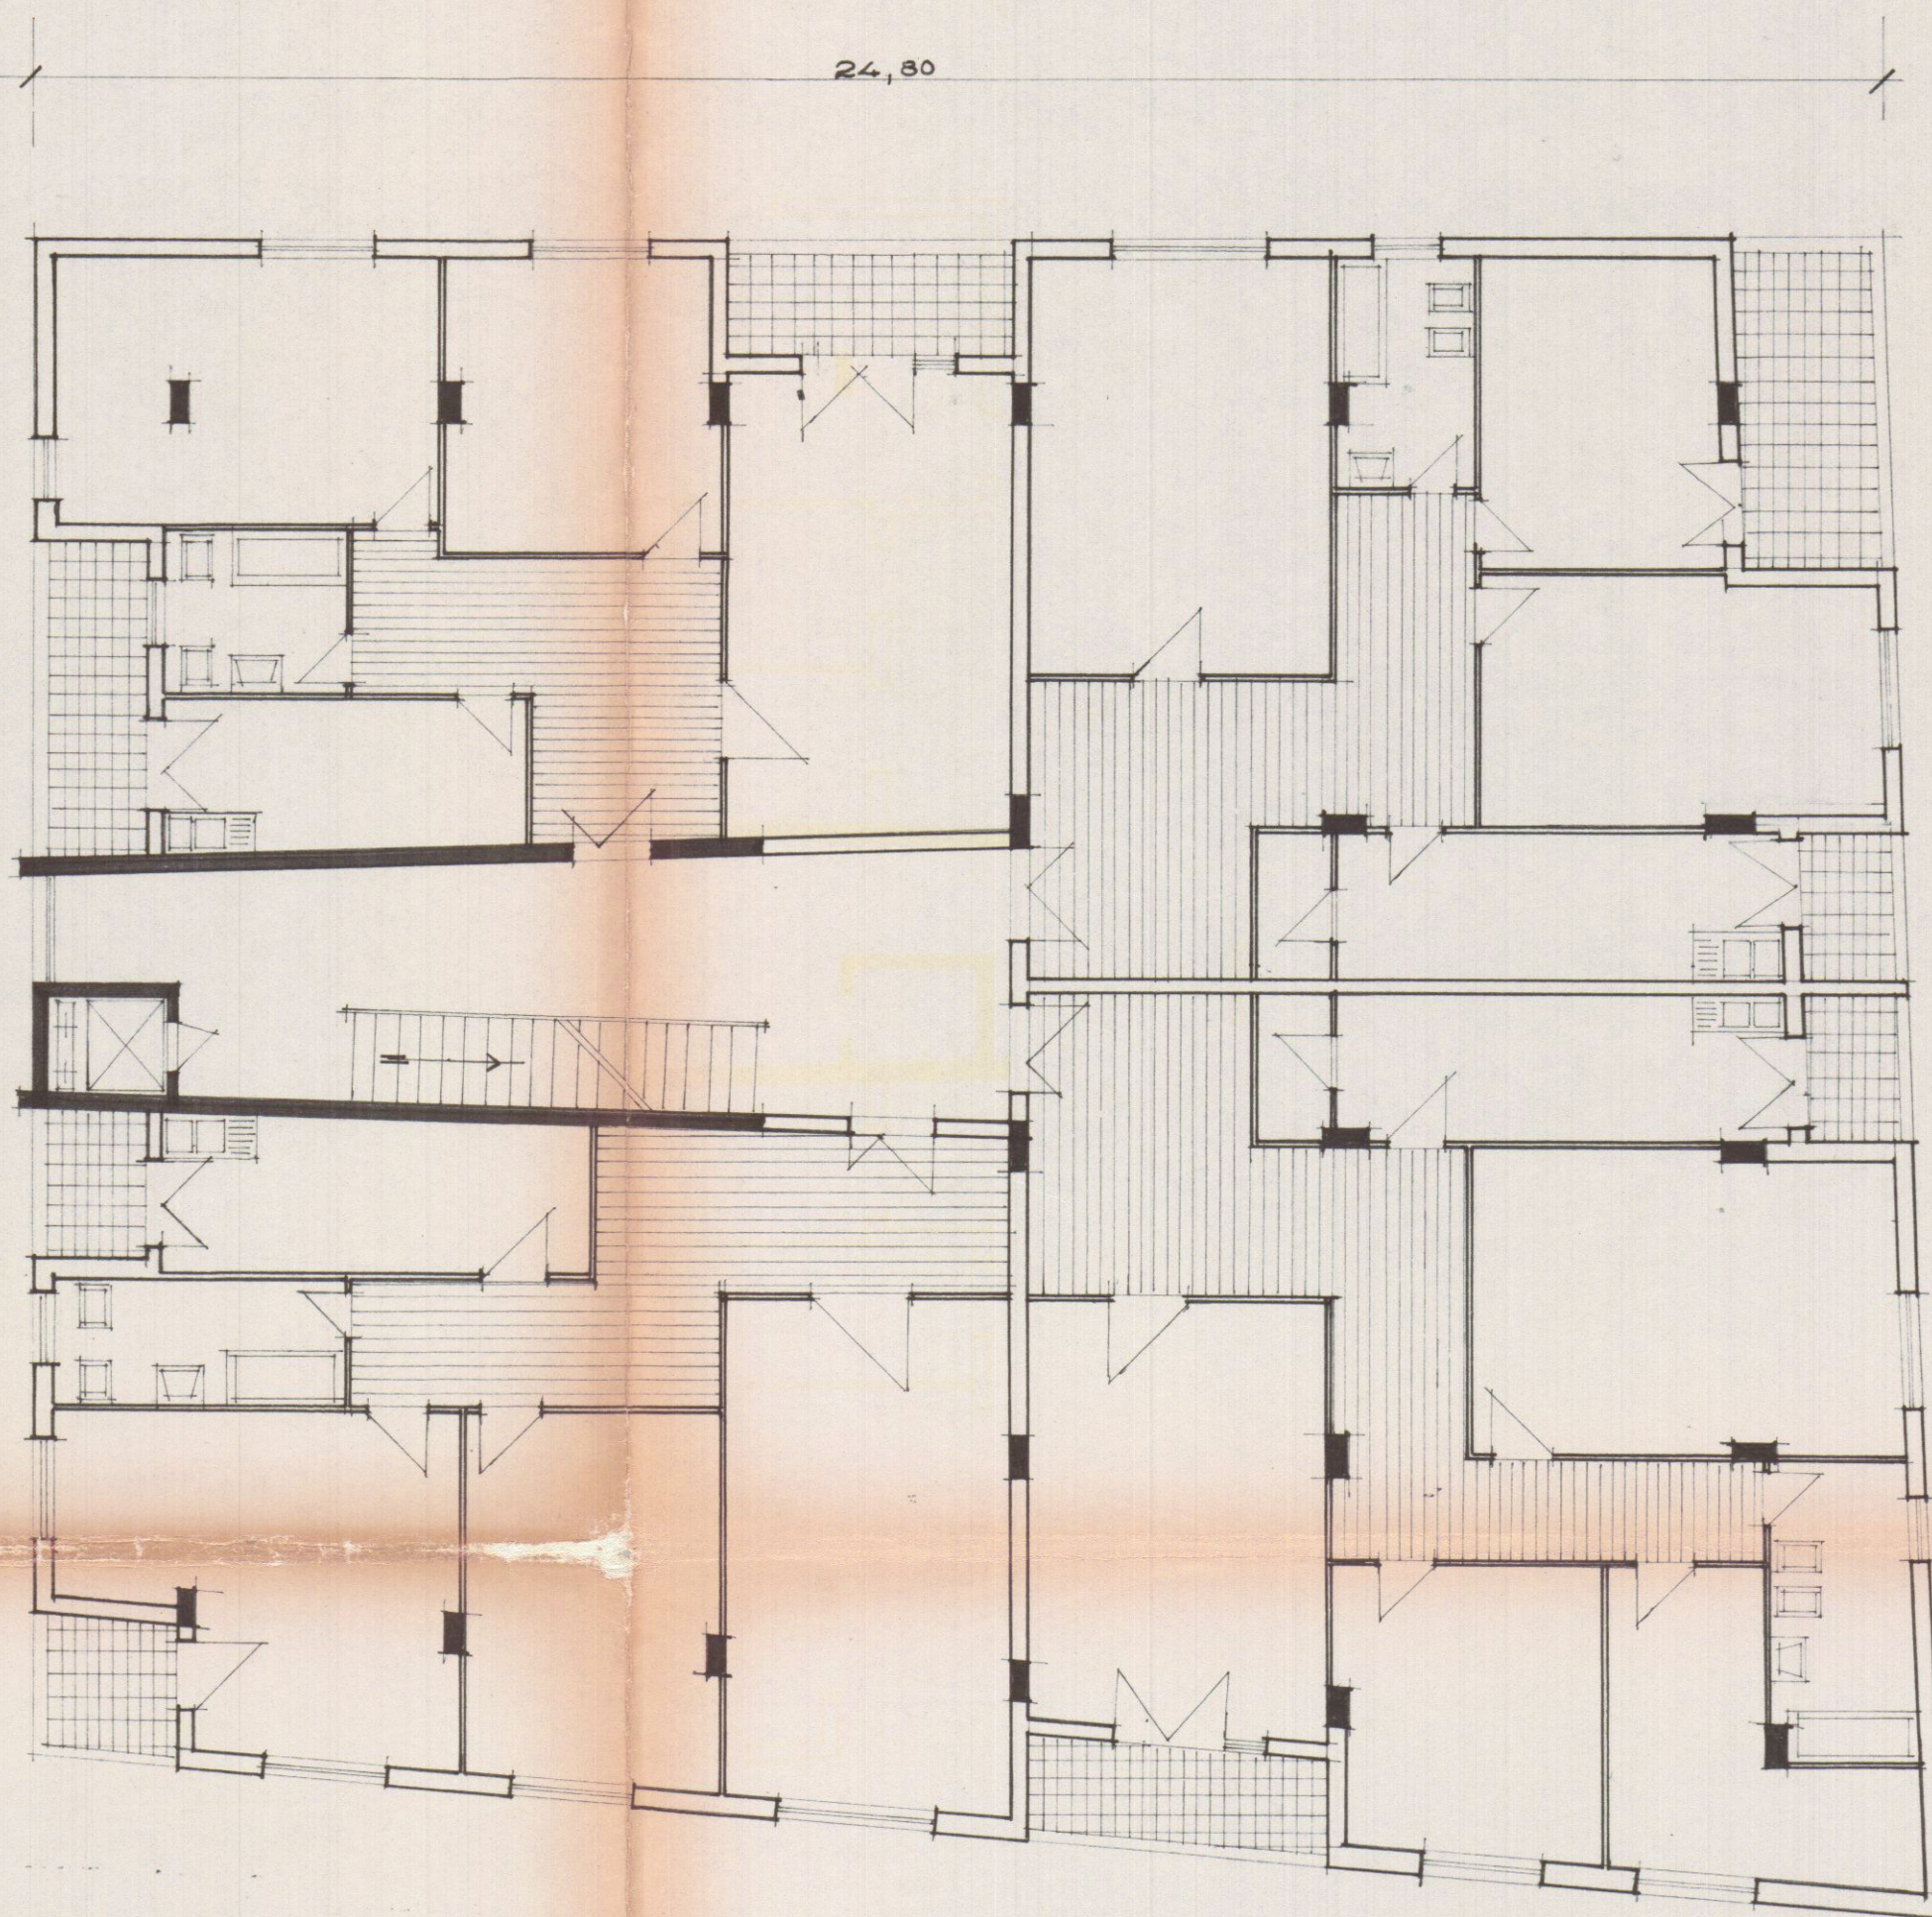

PIANTA PIANO SECONDO

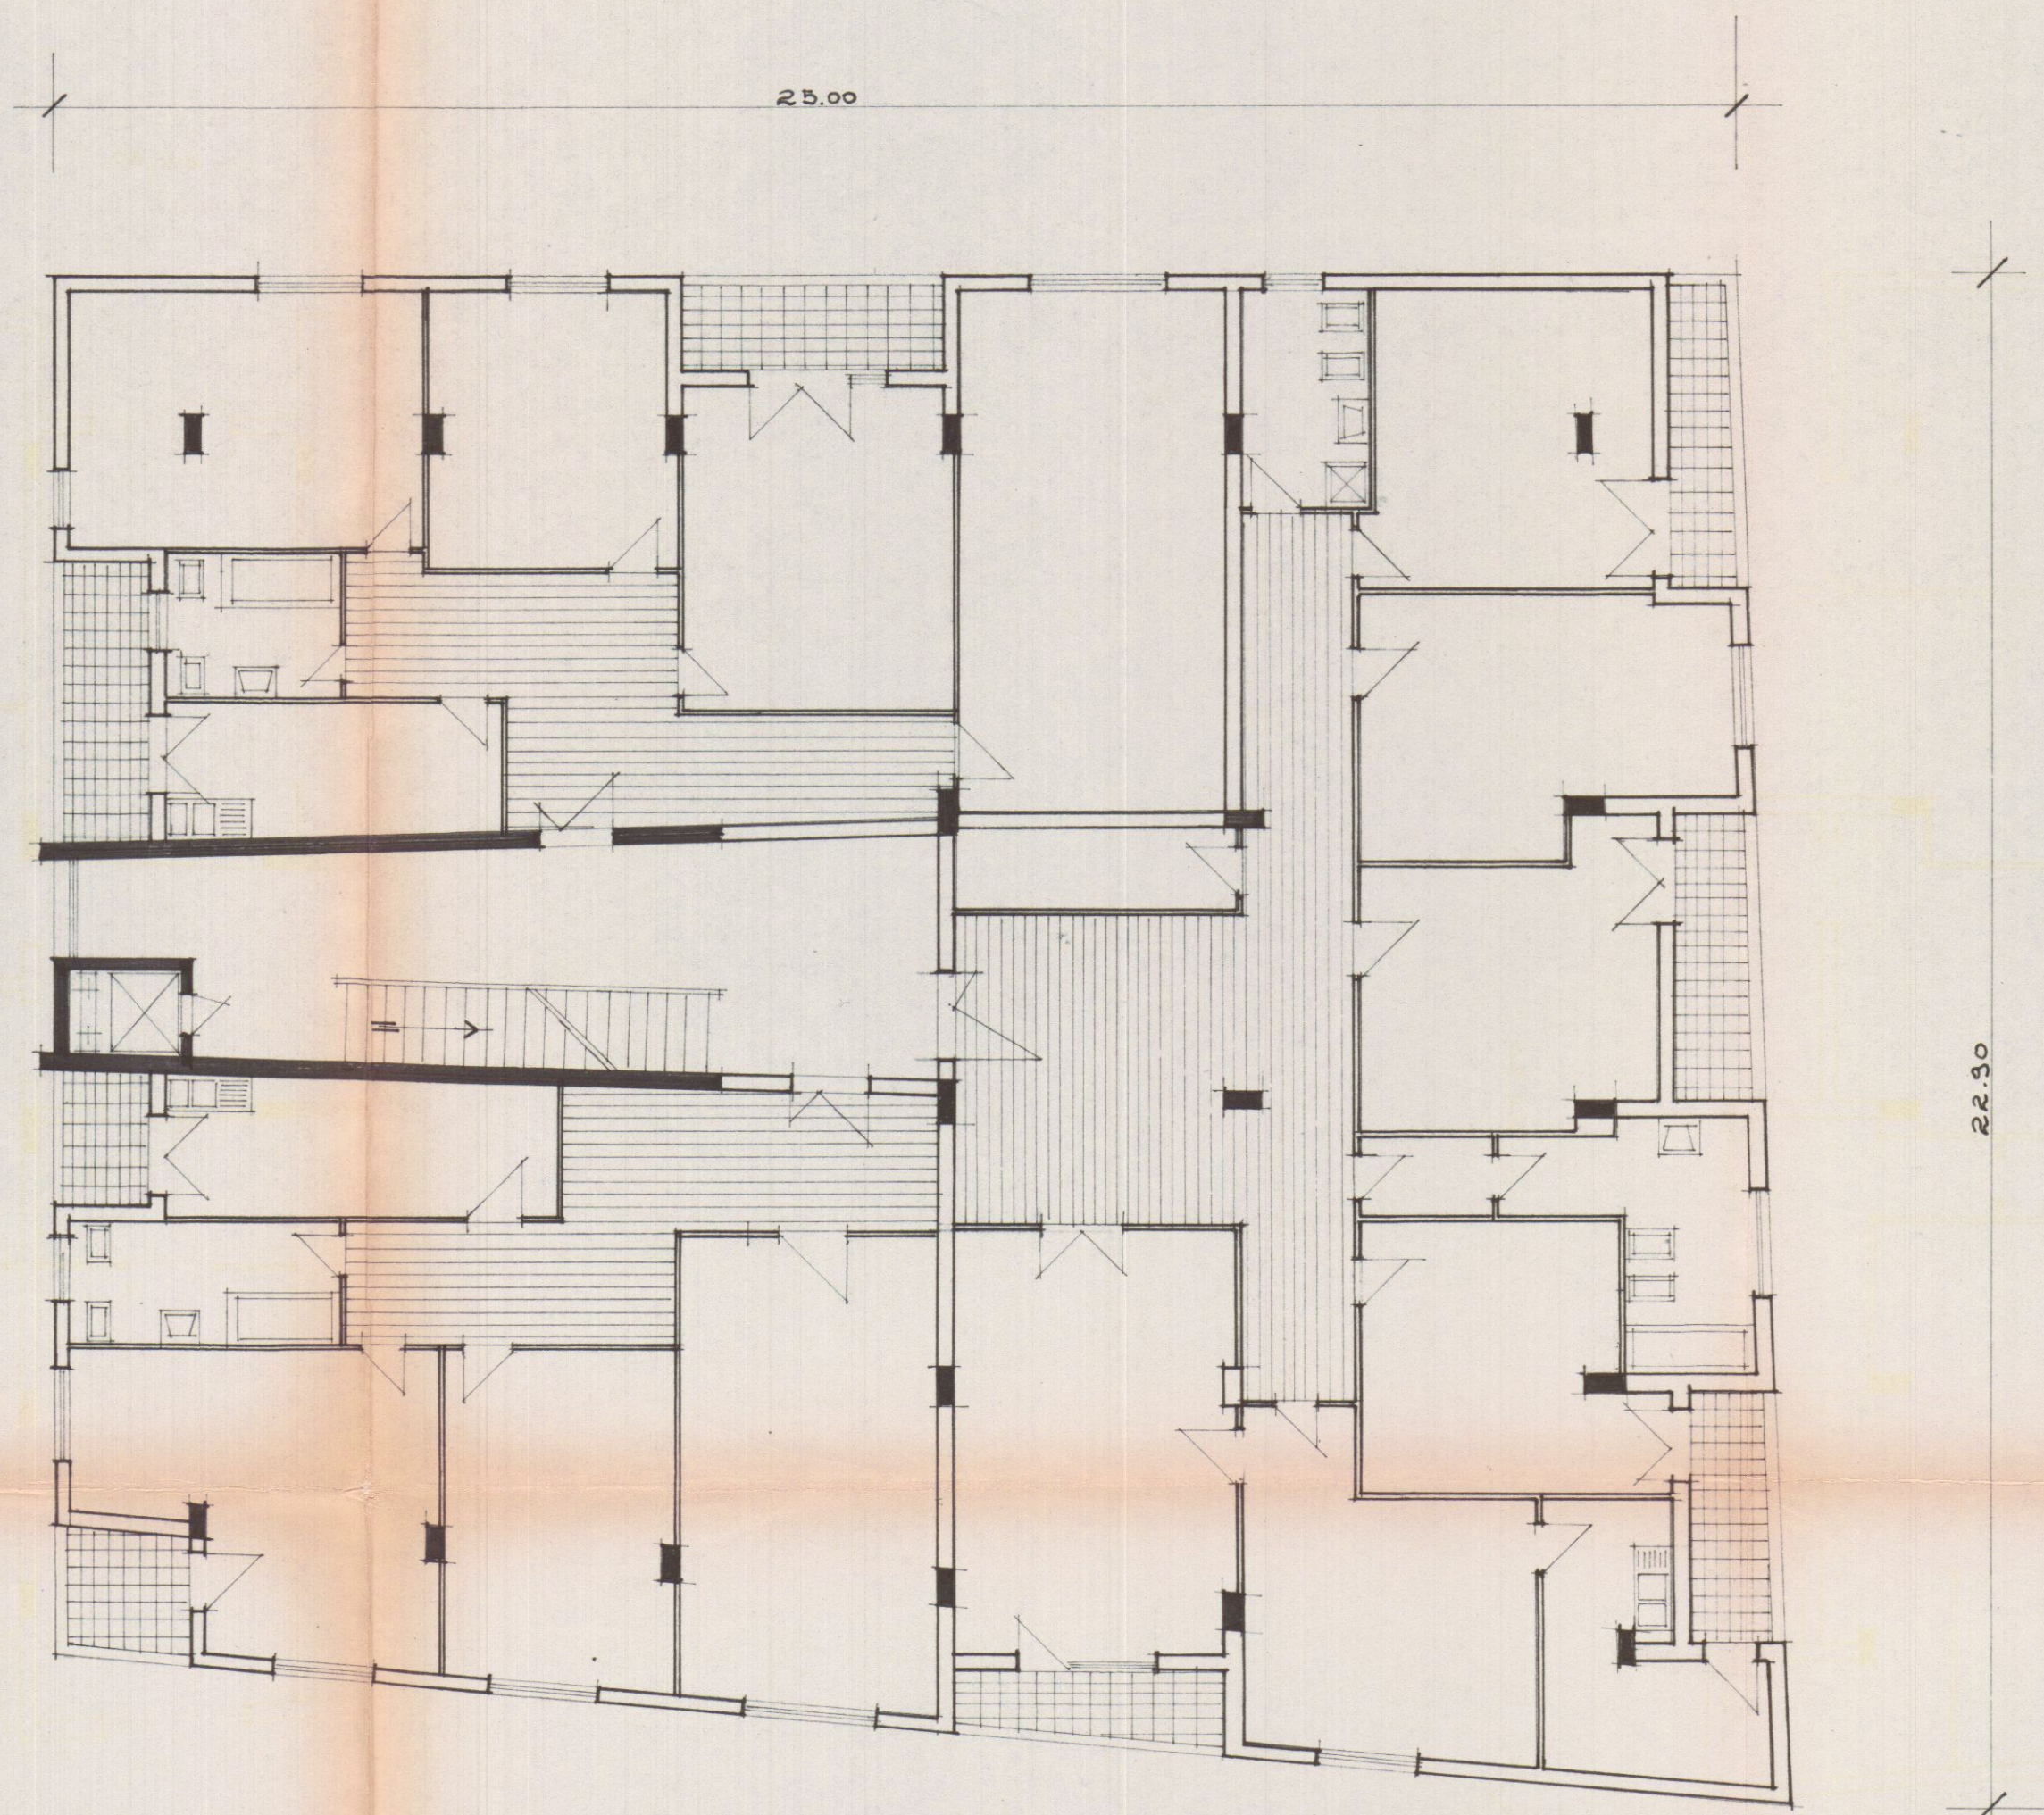

PIANTA PIANO TERZO