30 MAG. 1968

5	PROGETTO DI UN FABBRICATO DA COSTRUIRSI AD AVENZA SU TERRENO DI PROPRIETÀ DEGLI EREDI ANDREANI IMPRESA COSTRUTTRICE GINO ROGGERO	FABB. B
SCALA 1:100	PROGETTISTI	DOTT. ARCH. DANTE PETRUCCI DOTT. ARCH. EZIO BIENAIME'

DANTE PETRUCCI
ARCHITETTO

9 SCLUZIONE
APPROVATO
30 MAG. 1968

CONTROLLATO
A. TAMICO

Approvato dal Sindaco alle condizioni indicate
N° 141 del 30 MAG. 1968
L'ING. CAPO

UFFICIO URB. VARIANTI

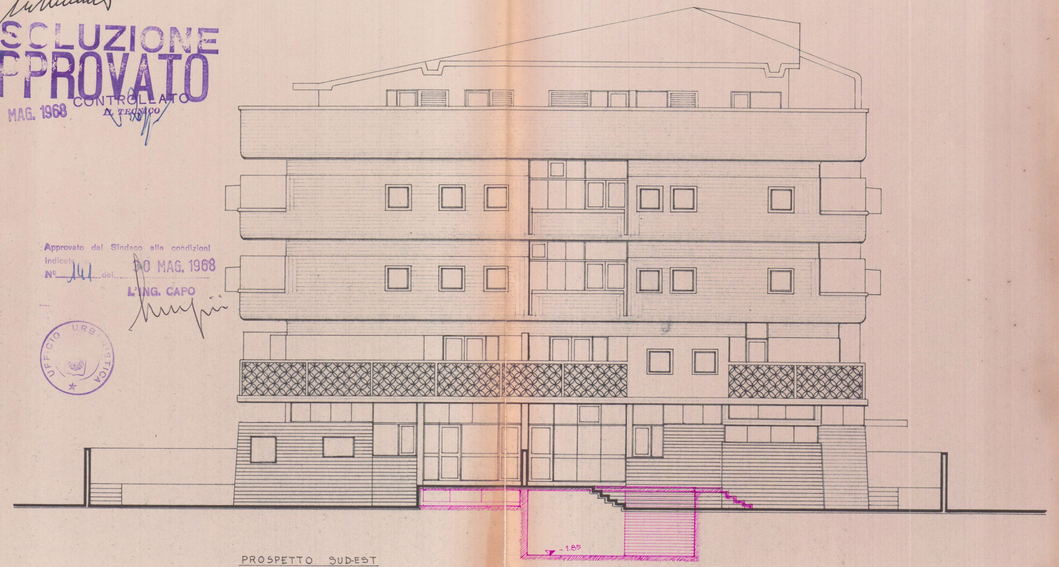

PROSPETTO SUD-EST

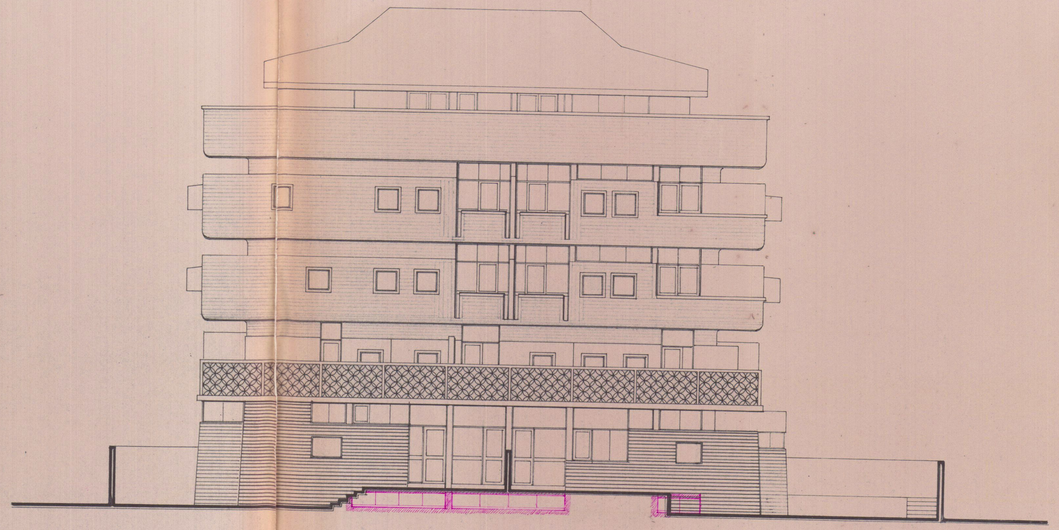

PROSPETTO SUD-OVEST