

5

PROGETTO DI UN FABBRICATO DA COSTRUIRSI AD AVENZA SU TERRENO DI PROPRIETA' DEGLI EREDI ANDREANI IMPRESA COSTRUTTRICE GINO ROGGERO

B

4 LUG. 1969

SCALA 1:100 PROGETTISTI DOTT. ARCH. DANTE PETRUCCI DOTT. ARCH. EZIO BIENAIMÈ

VARIANTE


DANTE PETRUCCI ARCHITETTO

APPROVATO


CONTROLLATO 22 AGO. 1969

VARIANTE

Approvato dal Sindaco alle condizioni indi. del 2 AGO. 1969 L'ING. CAPO

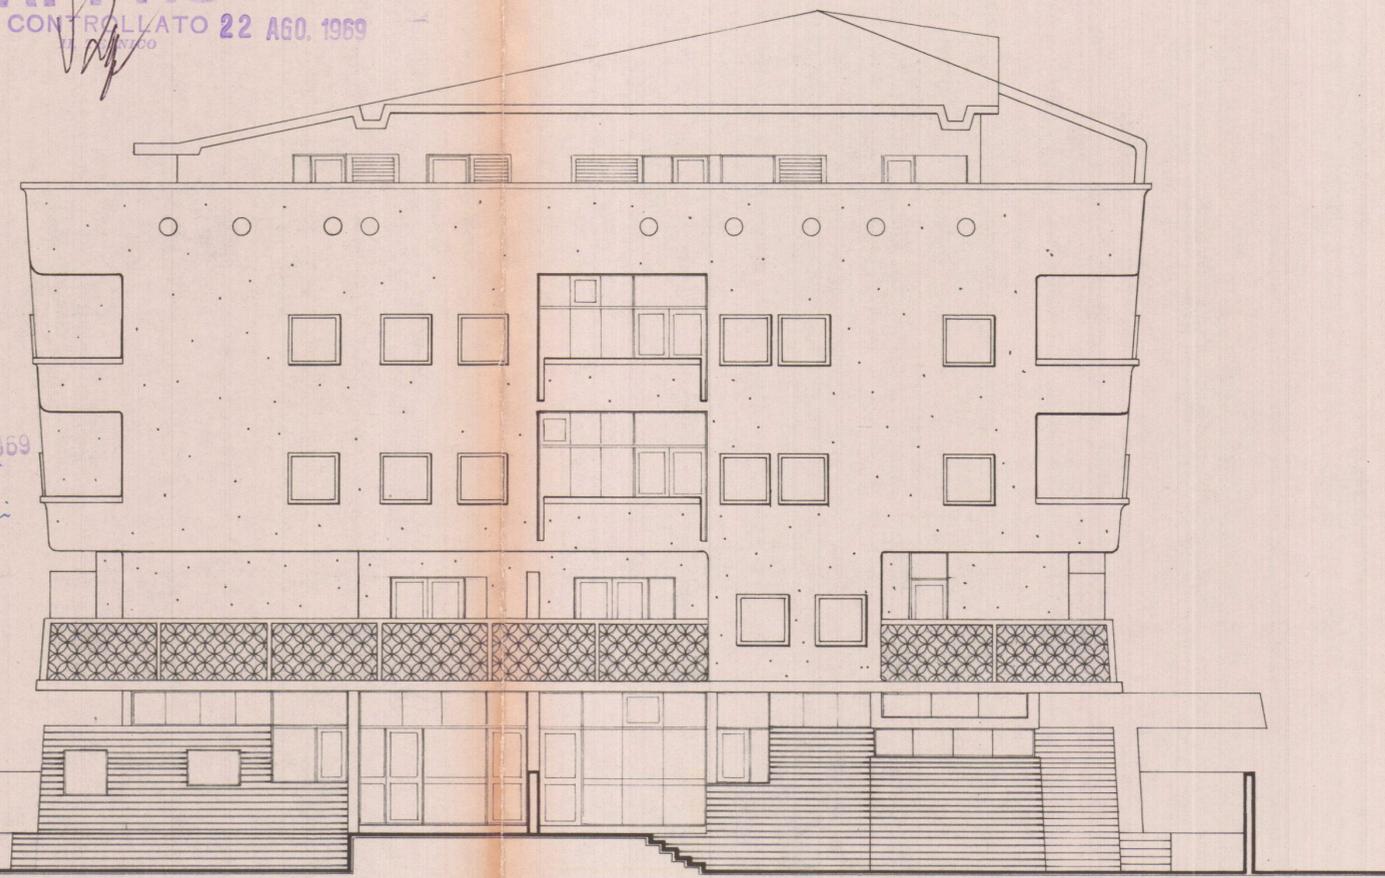

PROSPETTO SUD-EST

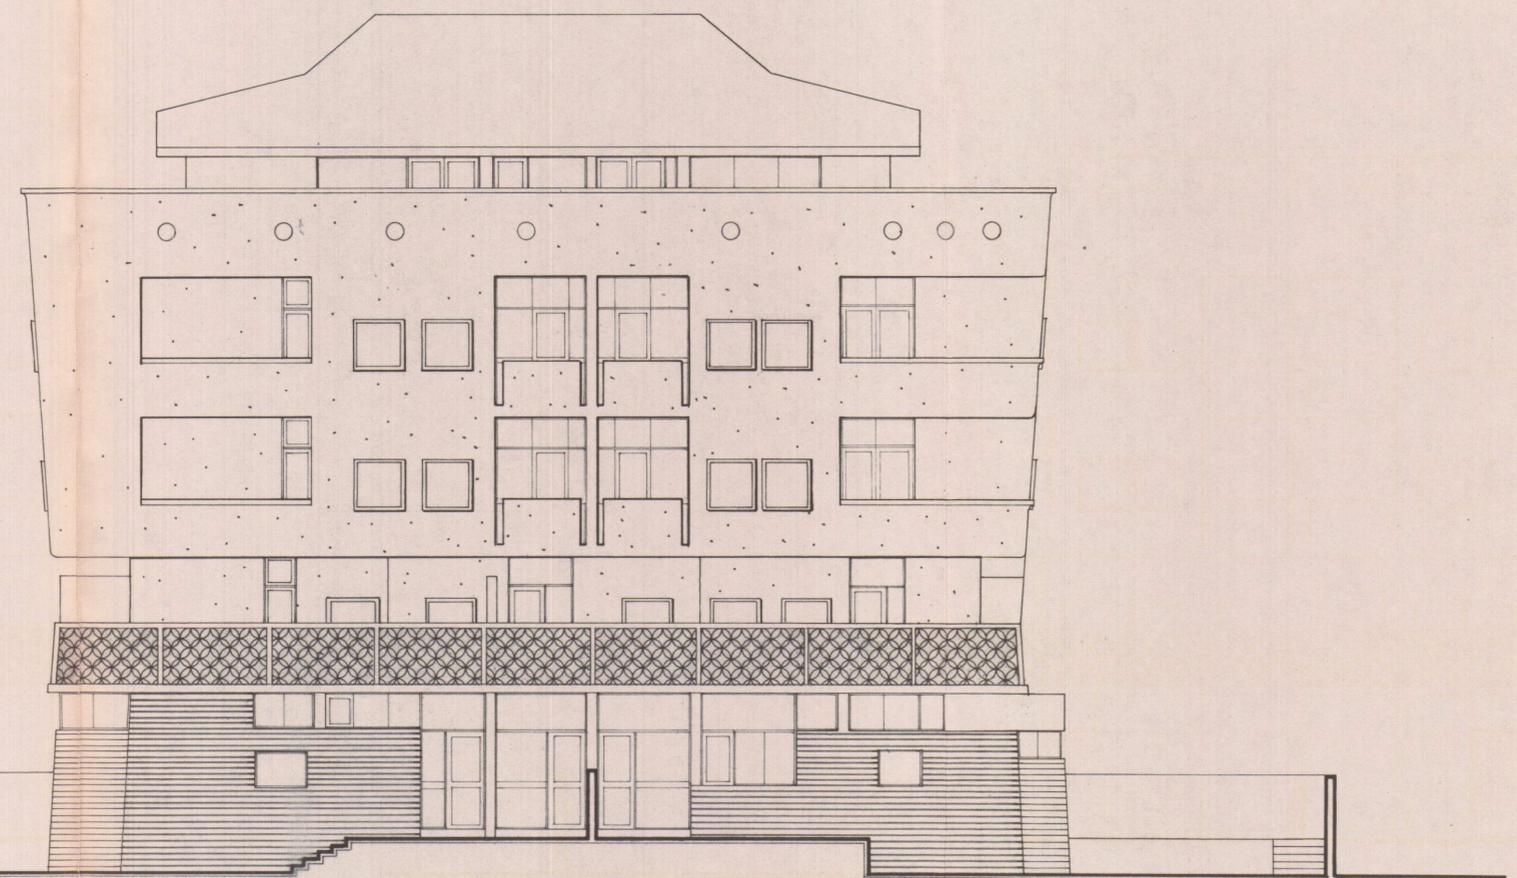

PROSPETTO SUD-OVEST