

DANTE PETRUCCI
ARCHITETTO


[Signature]

[Signature]
2. SOLUZIONE
APPROVATO
30 MAG. 1968
CONTROLLATO
[Signature]


Approvato dal Sindaco alle condizioni indicate nel permesso di costruzione N° *[initials]* del 30 MAG. 1968
L'ING. CAPO *[Signature]*




129

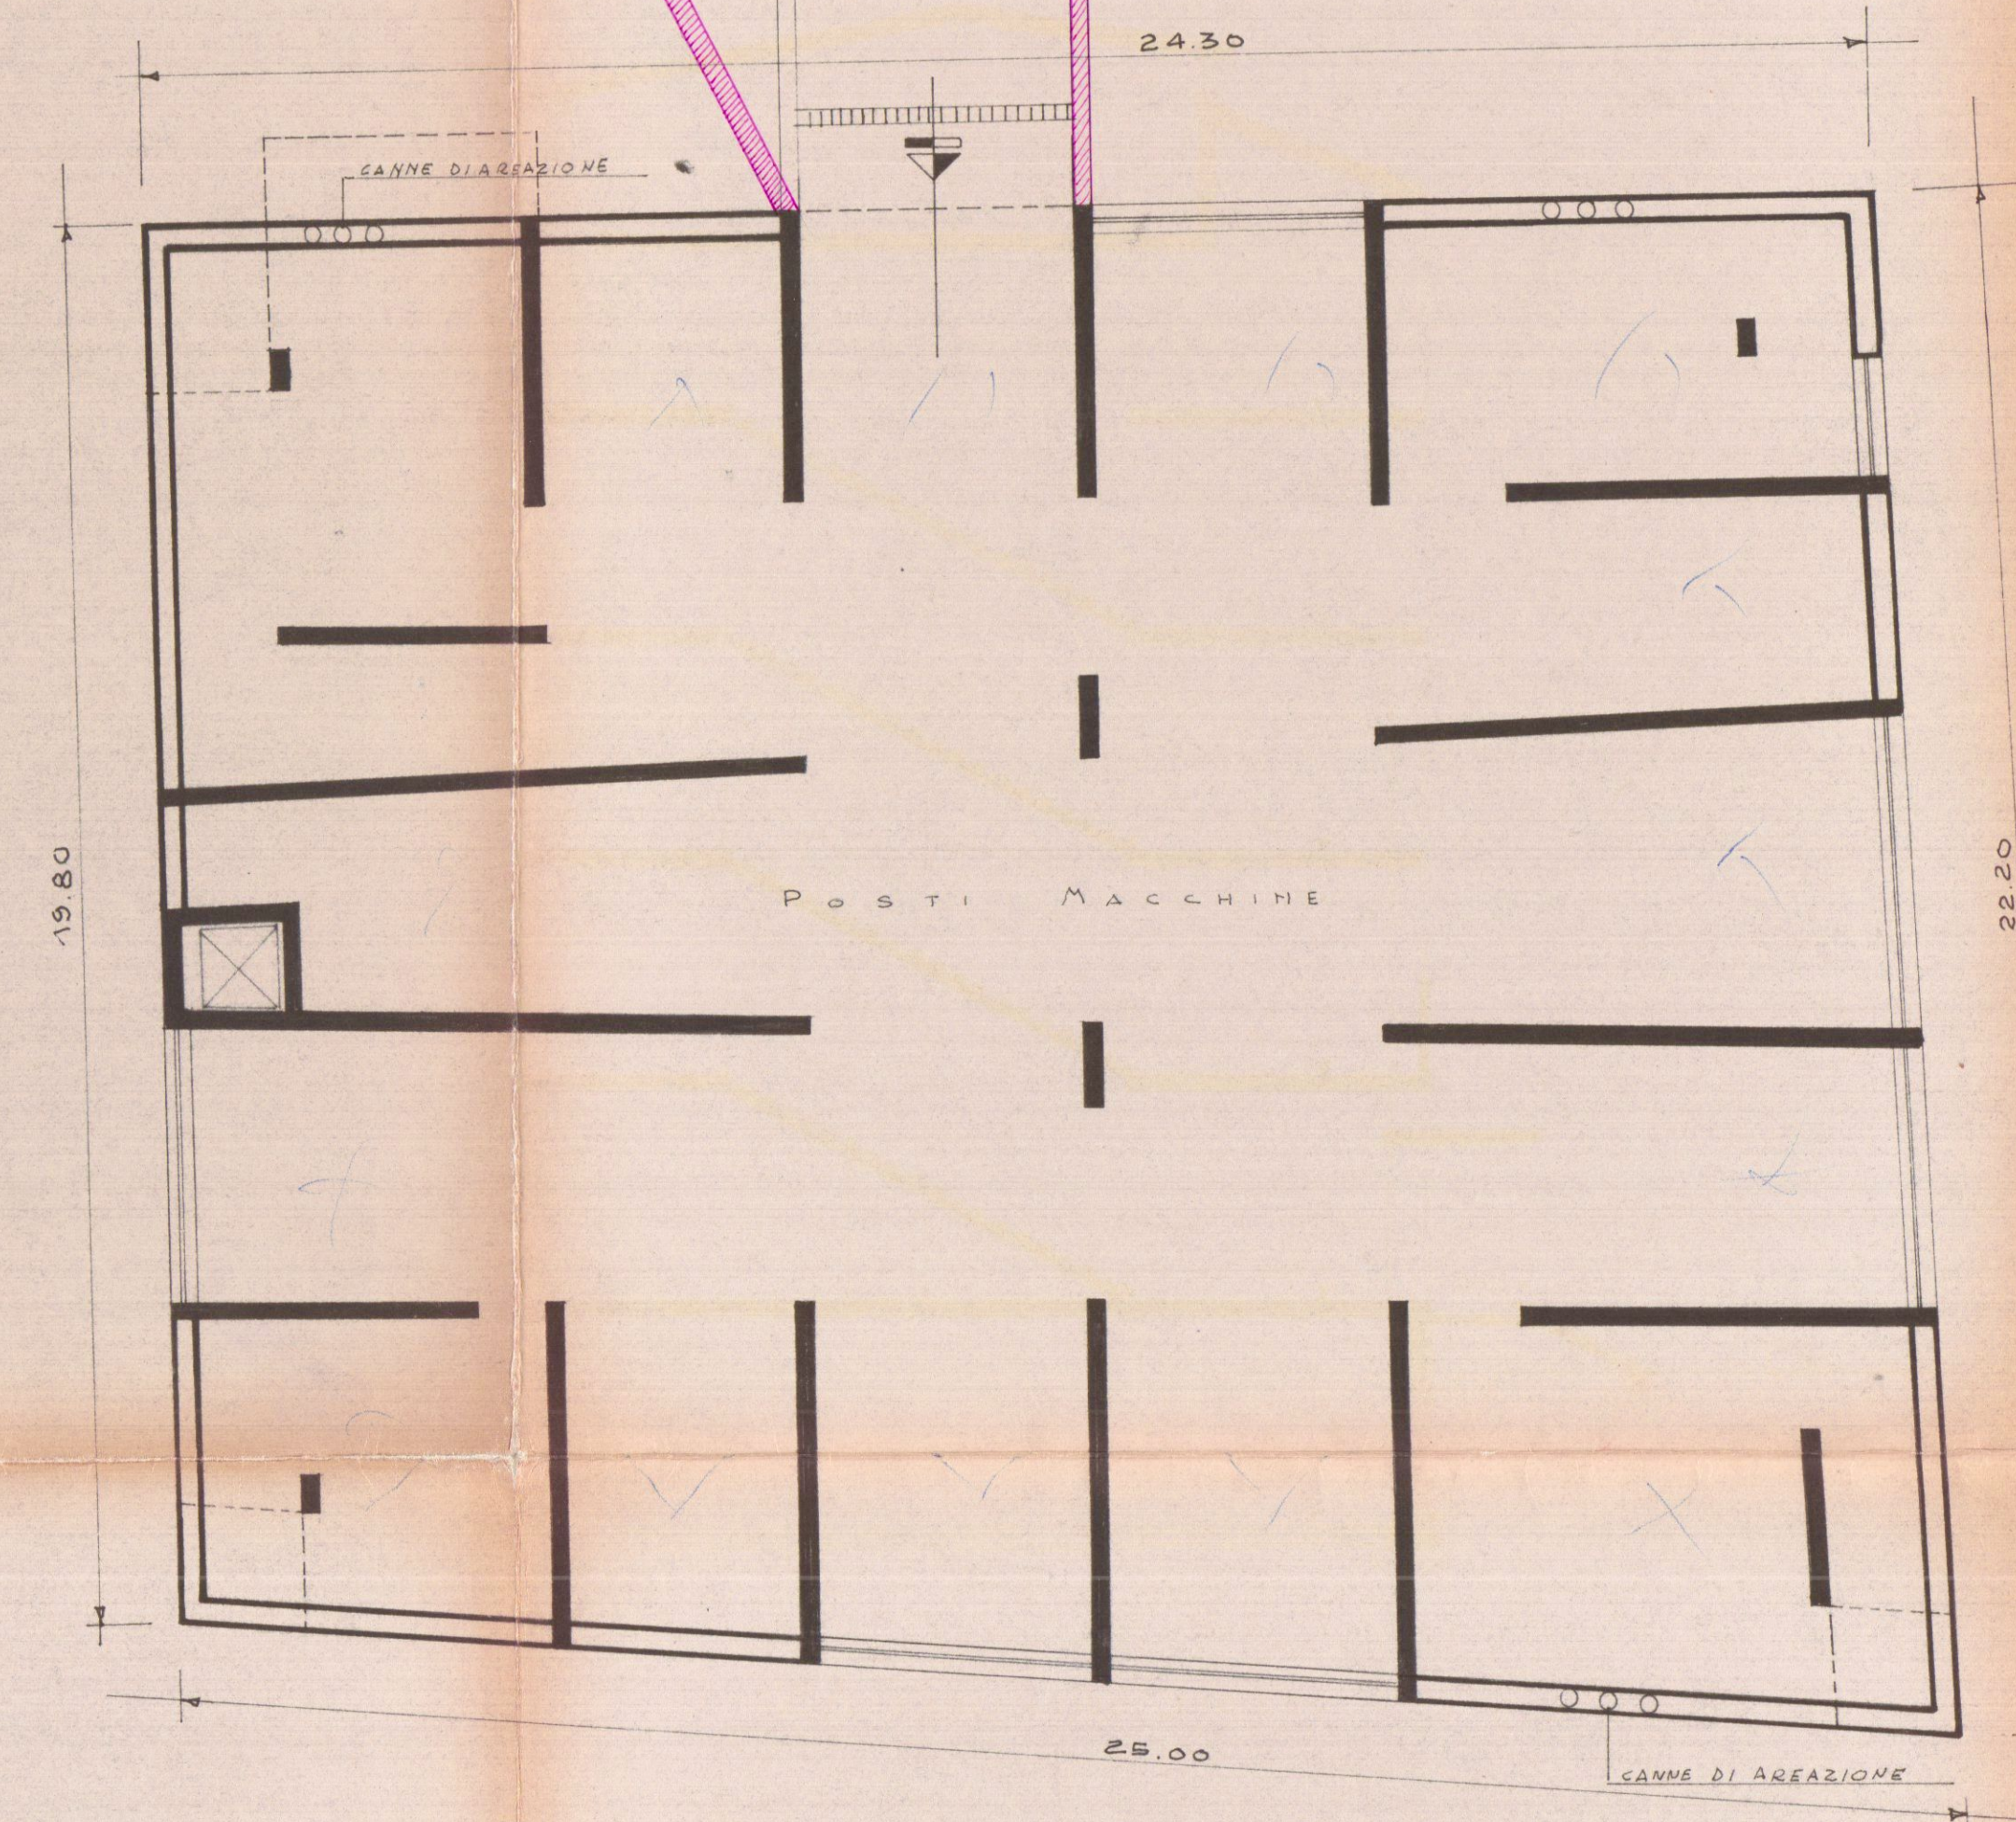


PIANTA SCANTINATI

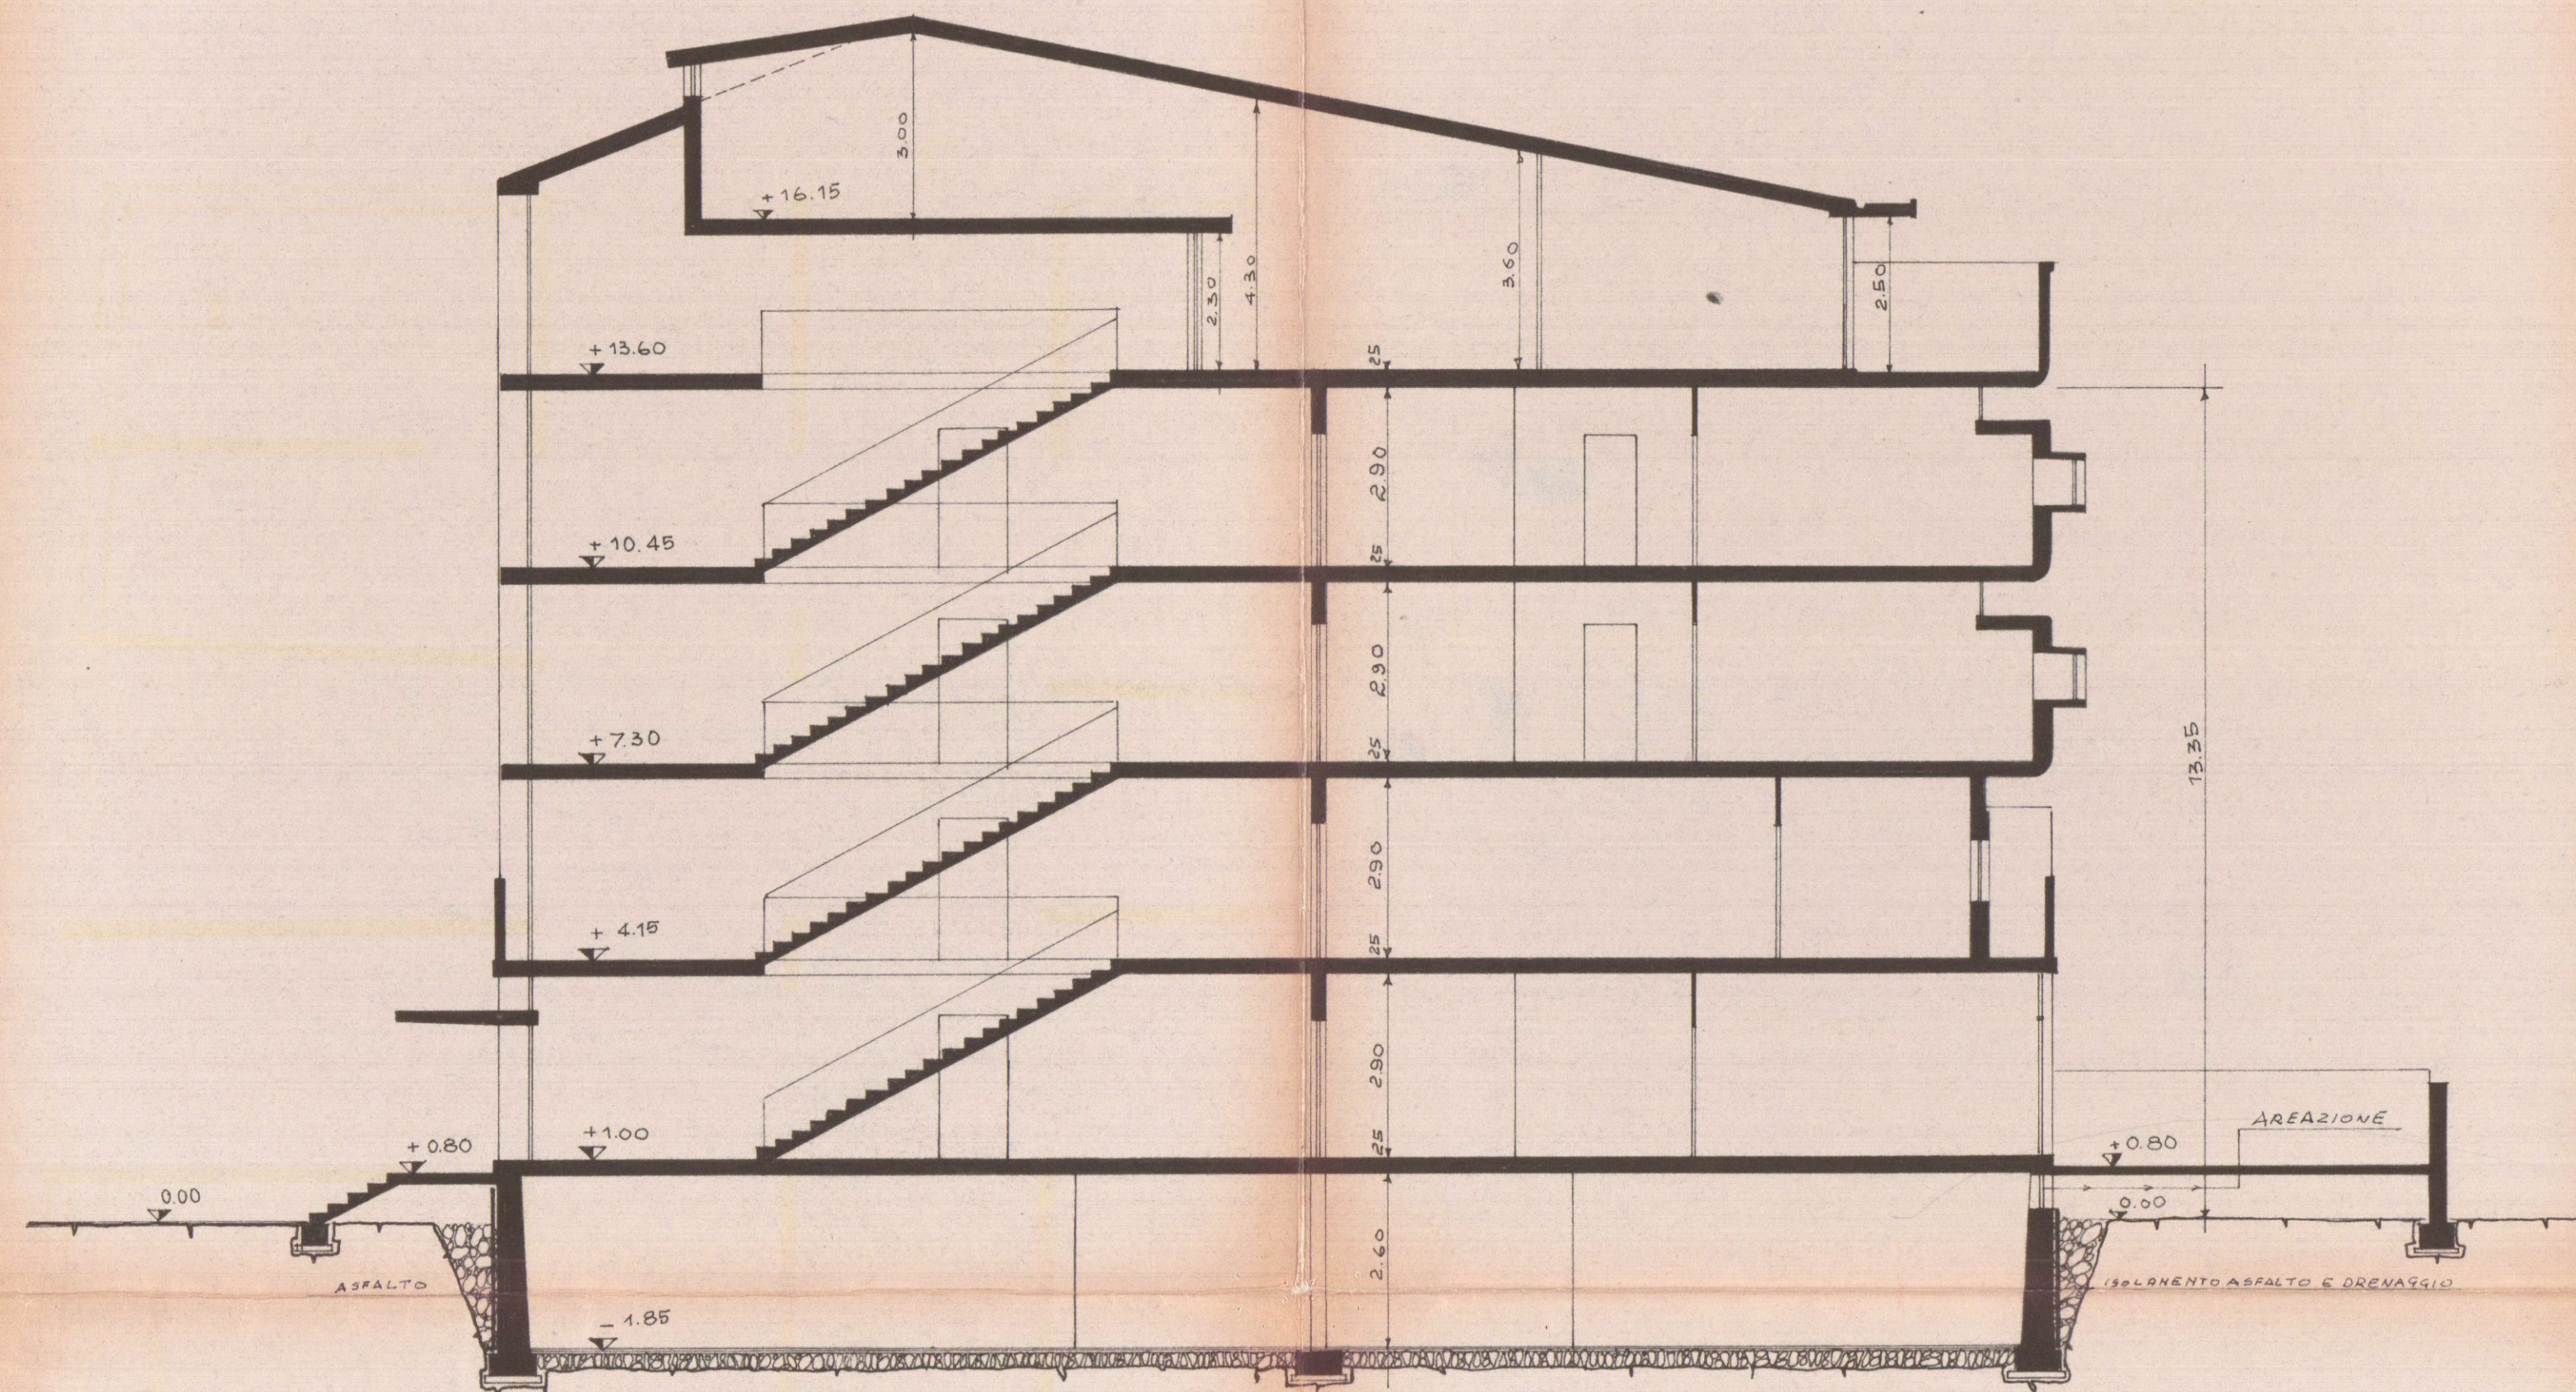

SEZIONE SULLA LINEA AA'

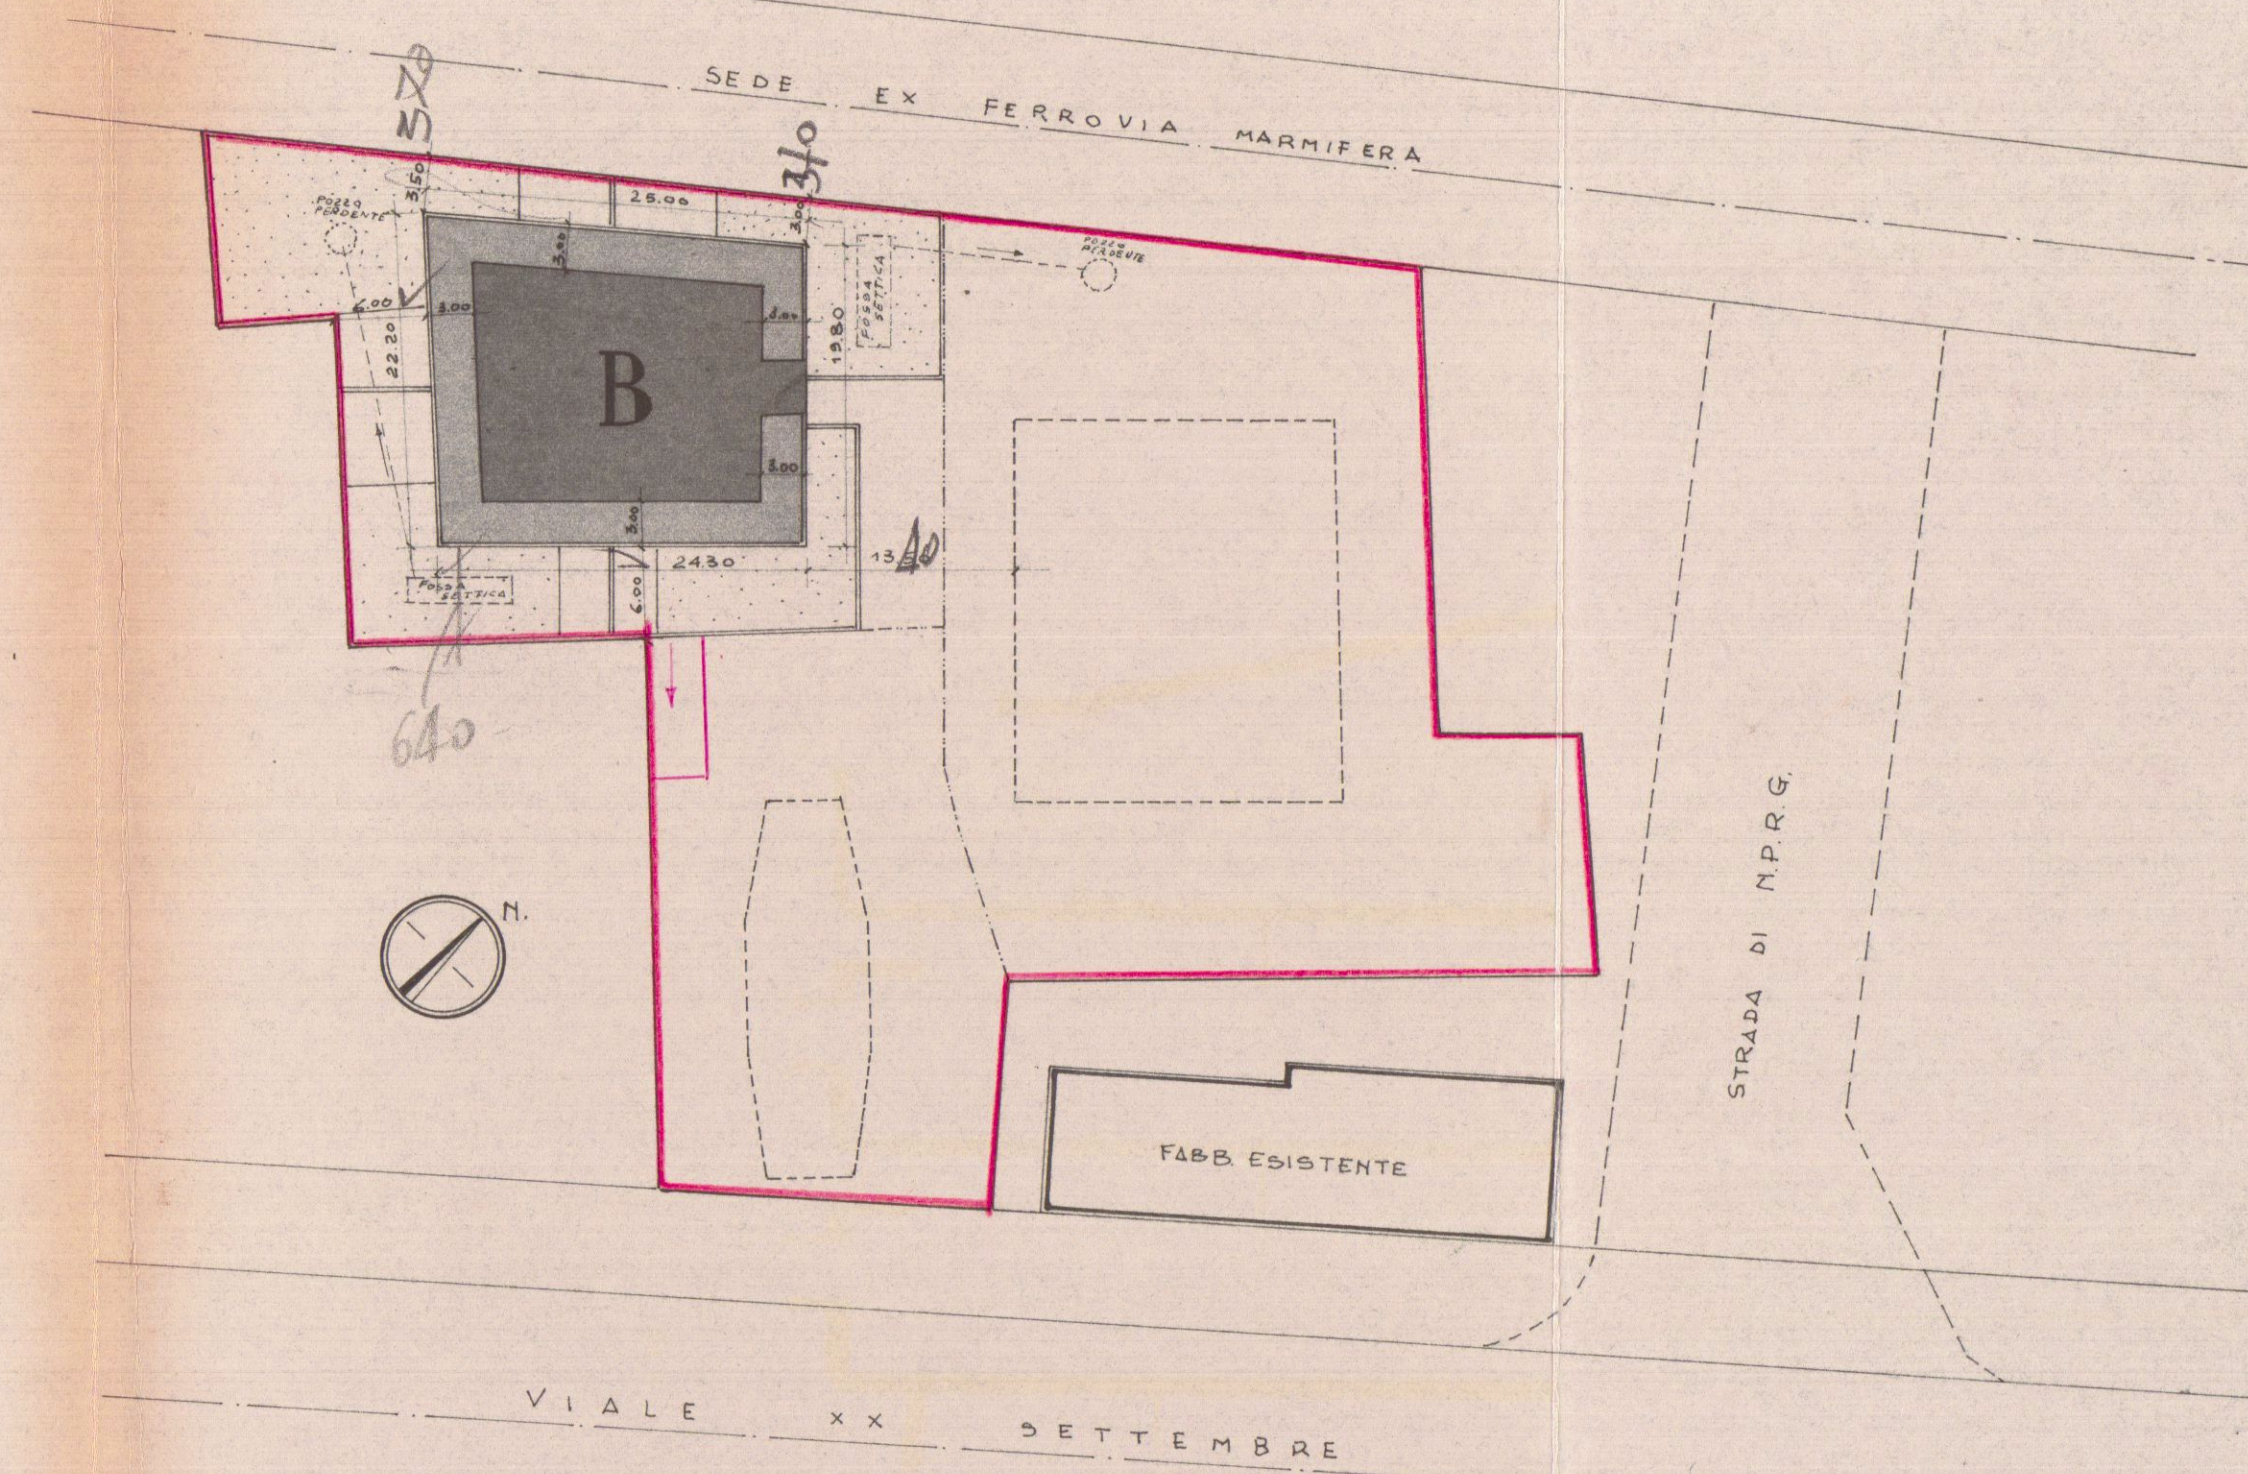

PLANIMETRIA SCALA 1:500

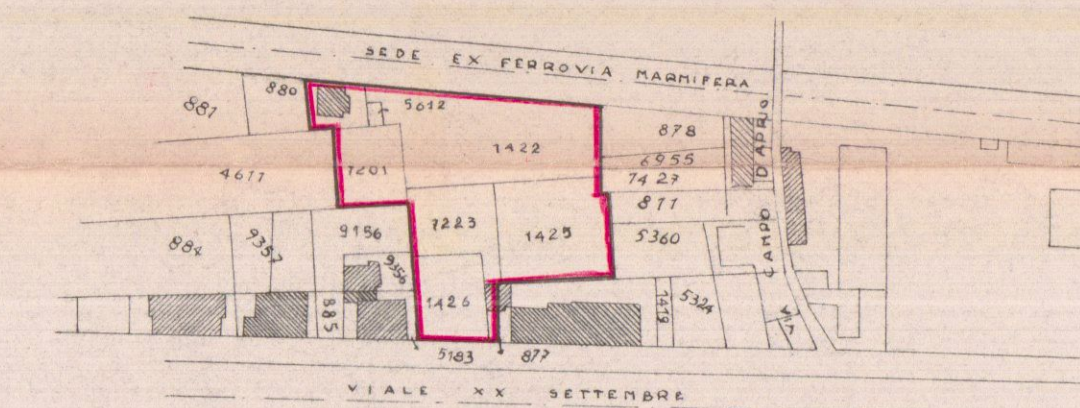

PLANIMETRIA 1:2000
SEZ. A FOGLIO N° 75