Servizio dei Conti Corr

15 APR. 1977

MARCA DA BOLLO LIRE 500

PROGETTO PER LA COSTRUZIONE DI UN LABORATORIO PER LA LAVORAZIONE DELL'ONICE - PROP. SIG. **PARDINI DOMENICO**

SCALA 1/100

STUDIO TECNICO
Geom. RICCARDO GEMIGNANI
CARRARA

2

STRALCIO PLANIMETRICO
1/1000
MAPP. 200 FOG. 65

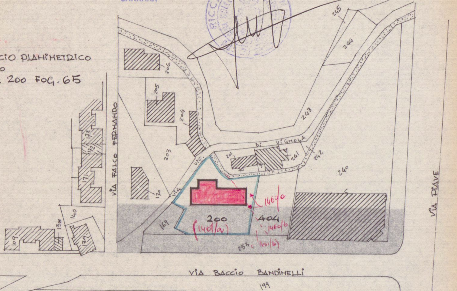
245
244
243
242
241
240
206
205
204
203
201
200
404
169
170
171
172
173
138
140
139
109
253
199
VIA DI VIGNOLA
VIA FALCO FERNANDO
VIA PIAVE
VIA BACCIO BANDINELLI
1460/a
1461/a
1460/b
1461/b

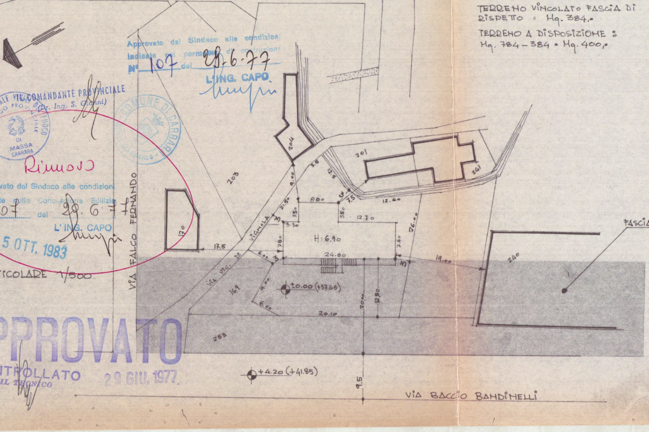
203
204
201
241
240
170
169
253
199
VIA FALCO FERNANDO
VIA VIC. DI VIGNOLA
VIA BACCIO BANDINELLI
FASCIA DI RISPETTO STRADALE
H: 6.90
24.00
8.00
12.70
12.60
20.10
19.00
17.5
9.00
21.50
3.50
3.30
7.00
6.00
7.80
76.00
20.00
12.80
9.5
±0.00 (+57.65)
+4.20 (+41.85)

Approvato dal Sindaco alle condizioni indicate nel permesso di costruzione
N° 107 del 29.6.77
L'ING. CAPO

IL COMANDANTE PROVINCIALE
(Dr. Ing. S. Gianni)

CORPO NAZIONALE VIGILI DEL FUOCO COMANDO PROVINCIALE DI MASSA CARRARA

COMUNE DI CARRARA

Rinnovo

Approvato dal Sindaco alle condizioni indicate nella Concessione Edilizia
N. 107 del 29.6.77
L'ING. CAPO

25 OTT. 1983

PARTICOLARE 1/500

APPROVATO
CONTROLLATO
IL TECNICO
29 GIU. 1977

PIANTE SCHEMATICHE 1/200

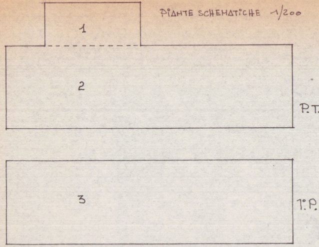

FIG. 1 = 8.00×3.50 = Mq. 28.00
" 2 = 24.00×7.00 = " 168.00
Mq. 196.00×H: 3.80 = Mc. 744.80

FIG. 3 = 24.00×7.00 = Mq. 168.00×H: 2.70 = Mc. 453,60
Totale Mc. 1198,40

- ZONA DI P.R.G.C. -
INDUSTRIE MARMIFERE

TERRENO VINCOLATO FASCIA DI RISPETTO = Mq. 384.-

TERRENO A DISPOSIZIONE :
Mq. 784 - 384 = Mq. 400.-

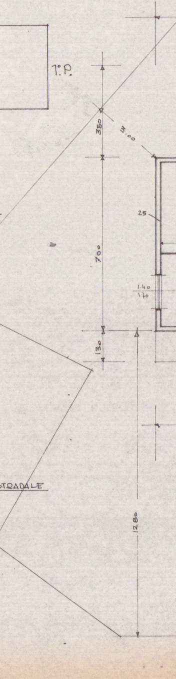
350
4.00
700
130
1280
25
1.40
1.70

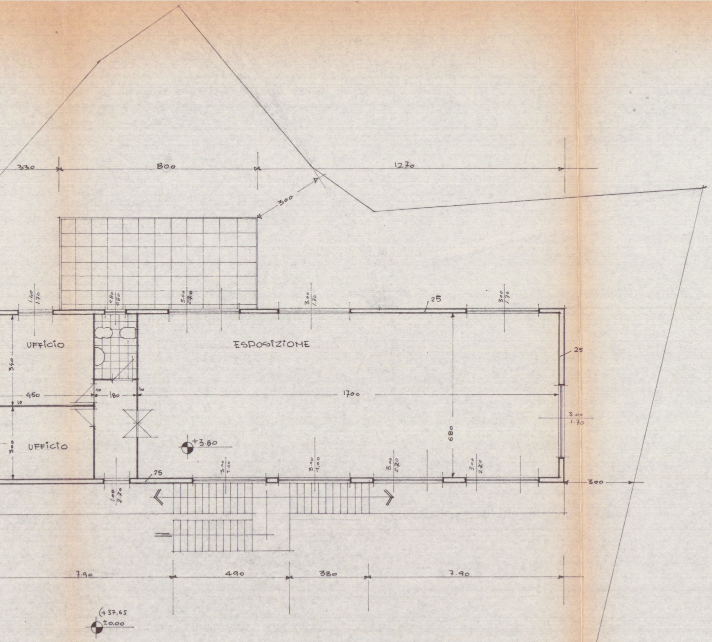
330
800
1270
300
1.40
1.70
0.80
0.80
3.00
2.70
3.00
1.70
25
3.00
1.70
UFFICIO
ESPOSIZIONE
25
340
450
10
10
180
10
1700
3.00
1.70
680
+3.80
UFFICIO
300
25
3.00
1.00
3.00
1.00
3.00
2.20
3.00
2.20
1.00
2.70
300
7.90
490
330
7.90
(+37.65
±0.00

PIANO PRIMO

+4.20 (+41.85)

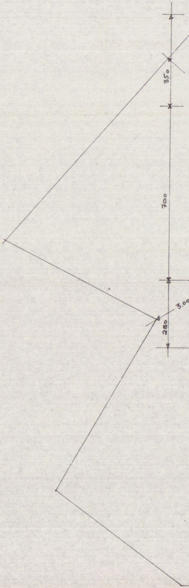
350
700
3.00
280

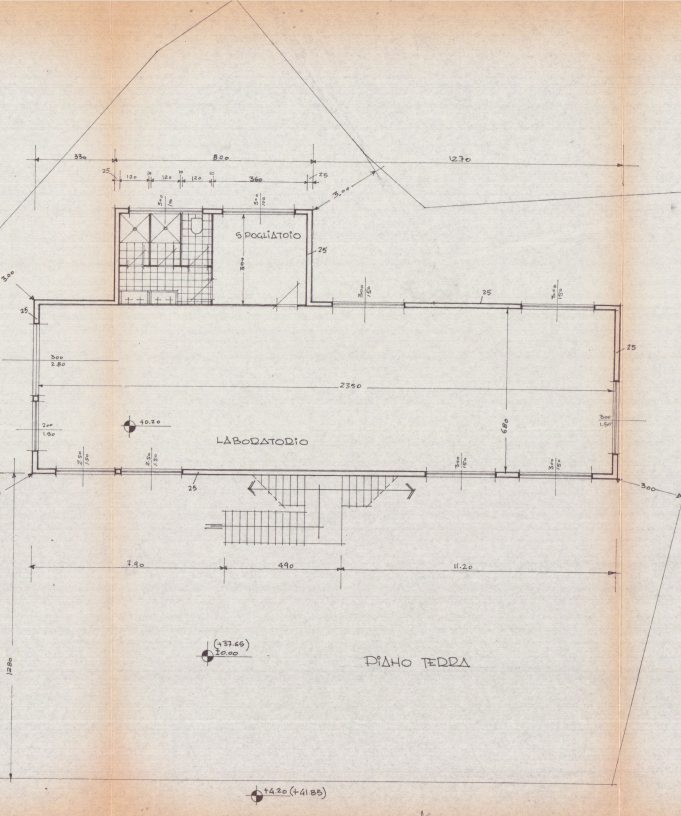
330
800
1270
25
120
10
120
10
120
10
360
25
3.00
300
18
300
100
SPOGLIATOIO
25
300
3.00
25
300
150
25
300
150
25
300
2.80
2350
+0.20
680
300
1.50
200
1.50
LABORATORIO
250
150
250
150
300
150
300
150
25
3.00
7.90
490
11.20
1280
(+37.65)
±0.00
+4.20 (+41.85)

PIANO TERRA

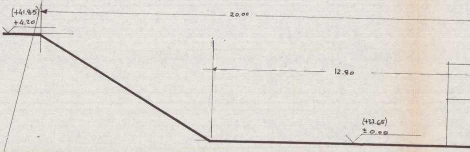
(+41.85)
+4.20
20.00
12.80
(+37.65)
±0.00

PROSPETTO SUD

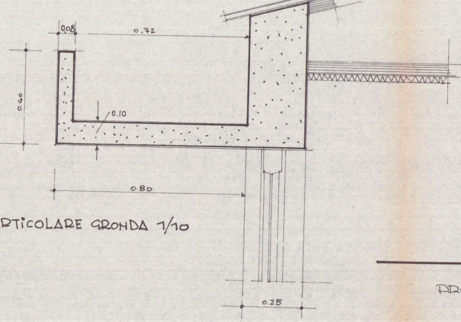
0.08
0.72
0.40
0.10
0.80
0.25
PRO

PARTICOLARE GRONDA 1/10

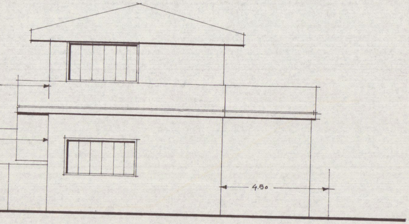

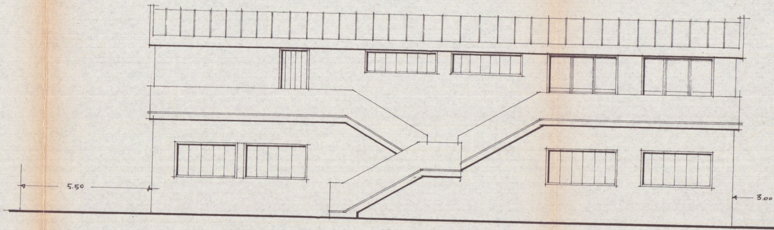

PROSPETTO OVEST

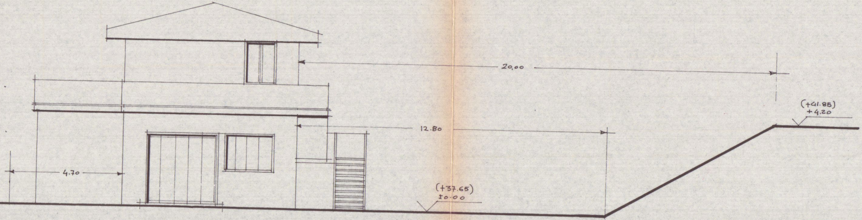
20,00
12.80
4.70
(+37.65)
±0.00
(+41.85)
+4.20

OSPETTO NORD

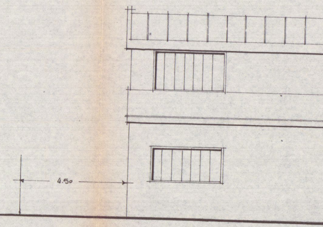

PROSPETTO EST

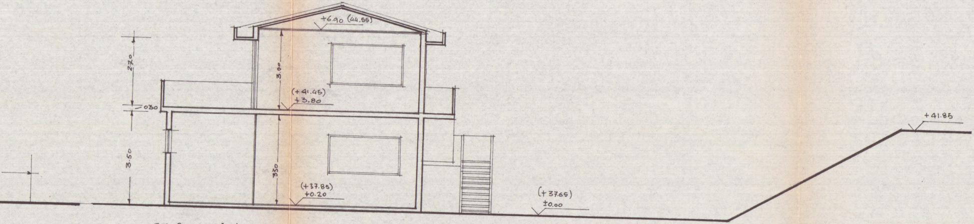
+6.90 (44.55)
270
3.00
(+41.45)
+3.80
030
3.50
330
(+37.85)
+0.20
(+37.65)
±0.00
+41.85

SEZIONE A.A

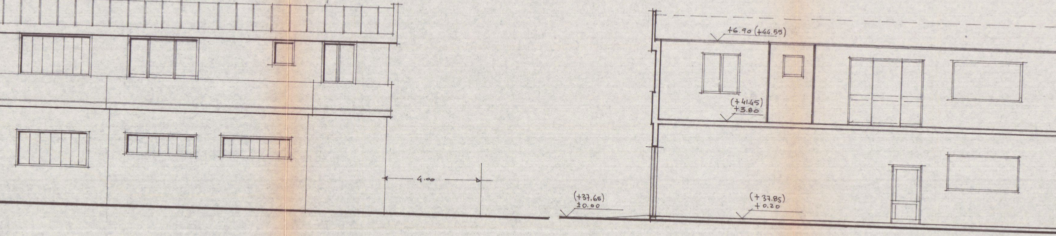
+6.90 (+44.55)
(+41.45)
+3.80
4.00
(+37.65)
±0.00
(+37.85)
+0.20

SEZIONE B.B

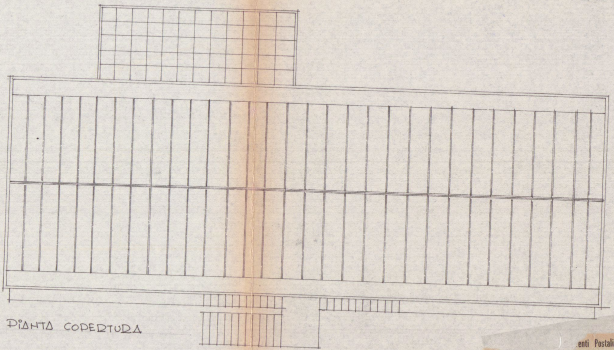

PIANTA COPERTURA

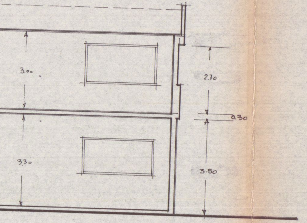
3.00
2.70
0.30
330
3.50

enti Postali

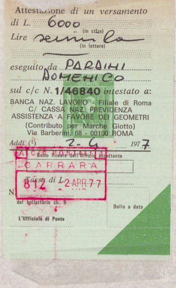

Attestazione di un versamento

di L. 6000 (in cifre)

Lire seimila (in lettere)

eseguito da PARDINI DOMENICO

sul c/c N. **1/46840** intestato a:

BANCA NAZ. LAVORO - Filiale di Roma
C/ CASSA NAZ. PREVIDENZA
ASSISTENZA A FAVORE DEI GEOMETRI
(Contributo per Marche Giotto)
Via Barberini, 68 - 00100 ROMA

Addì (1) 2-4 1977

A C/C POSTALI 1
Bollo lineare dell'Ufficio accettante
CARRARA

Tassa di L.
812 2 APR 77

N.
del bollettario ch. 9

L'Ufficiale di Posta

Bollo a data