

6

PROGETTO DI UN FABBRICATO DA
COSTRUIRSI AD AVENZA SU TERRENO
DI PROPRIETÀ DEGLI EREDI ANDREANI
IMPRESA COSTRUTTRICE GIHO ROSSERO

FABB.

B

SCALA
1:100


PROGETTISTI
DOTT. ARCH. DANTE PETRUCCI
DOTT. ARCH. EZIO BIENAIMÉ

24 MAR. 1971


3 VARIANTE
SOSPESO

DANTE PETRUCCI
ARCHITETTO

Alu

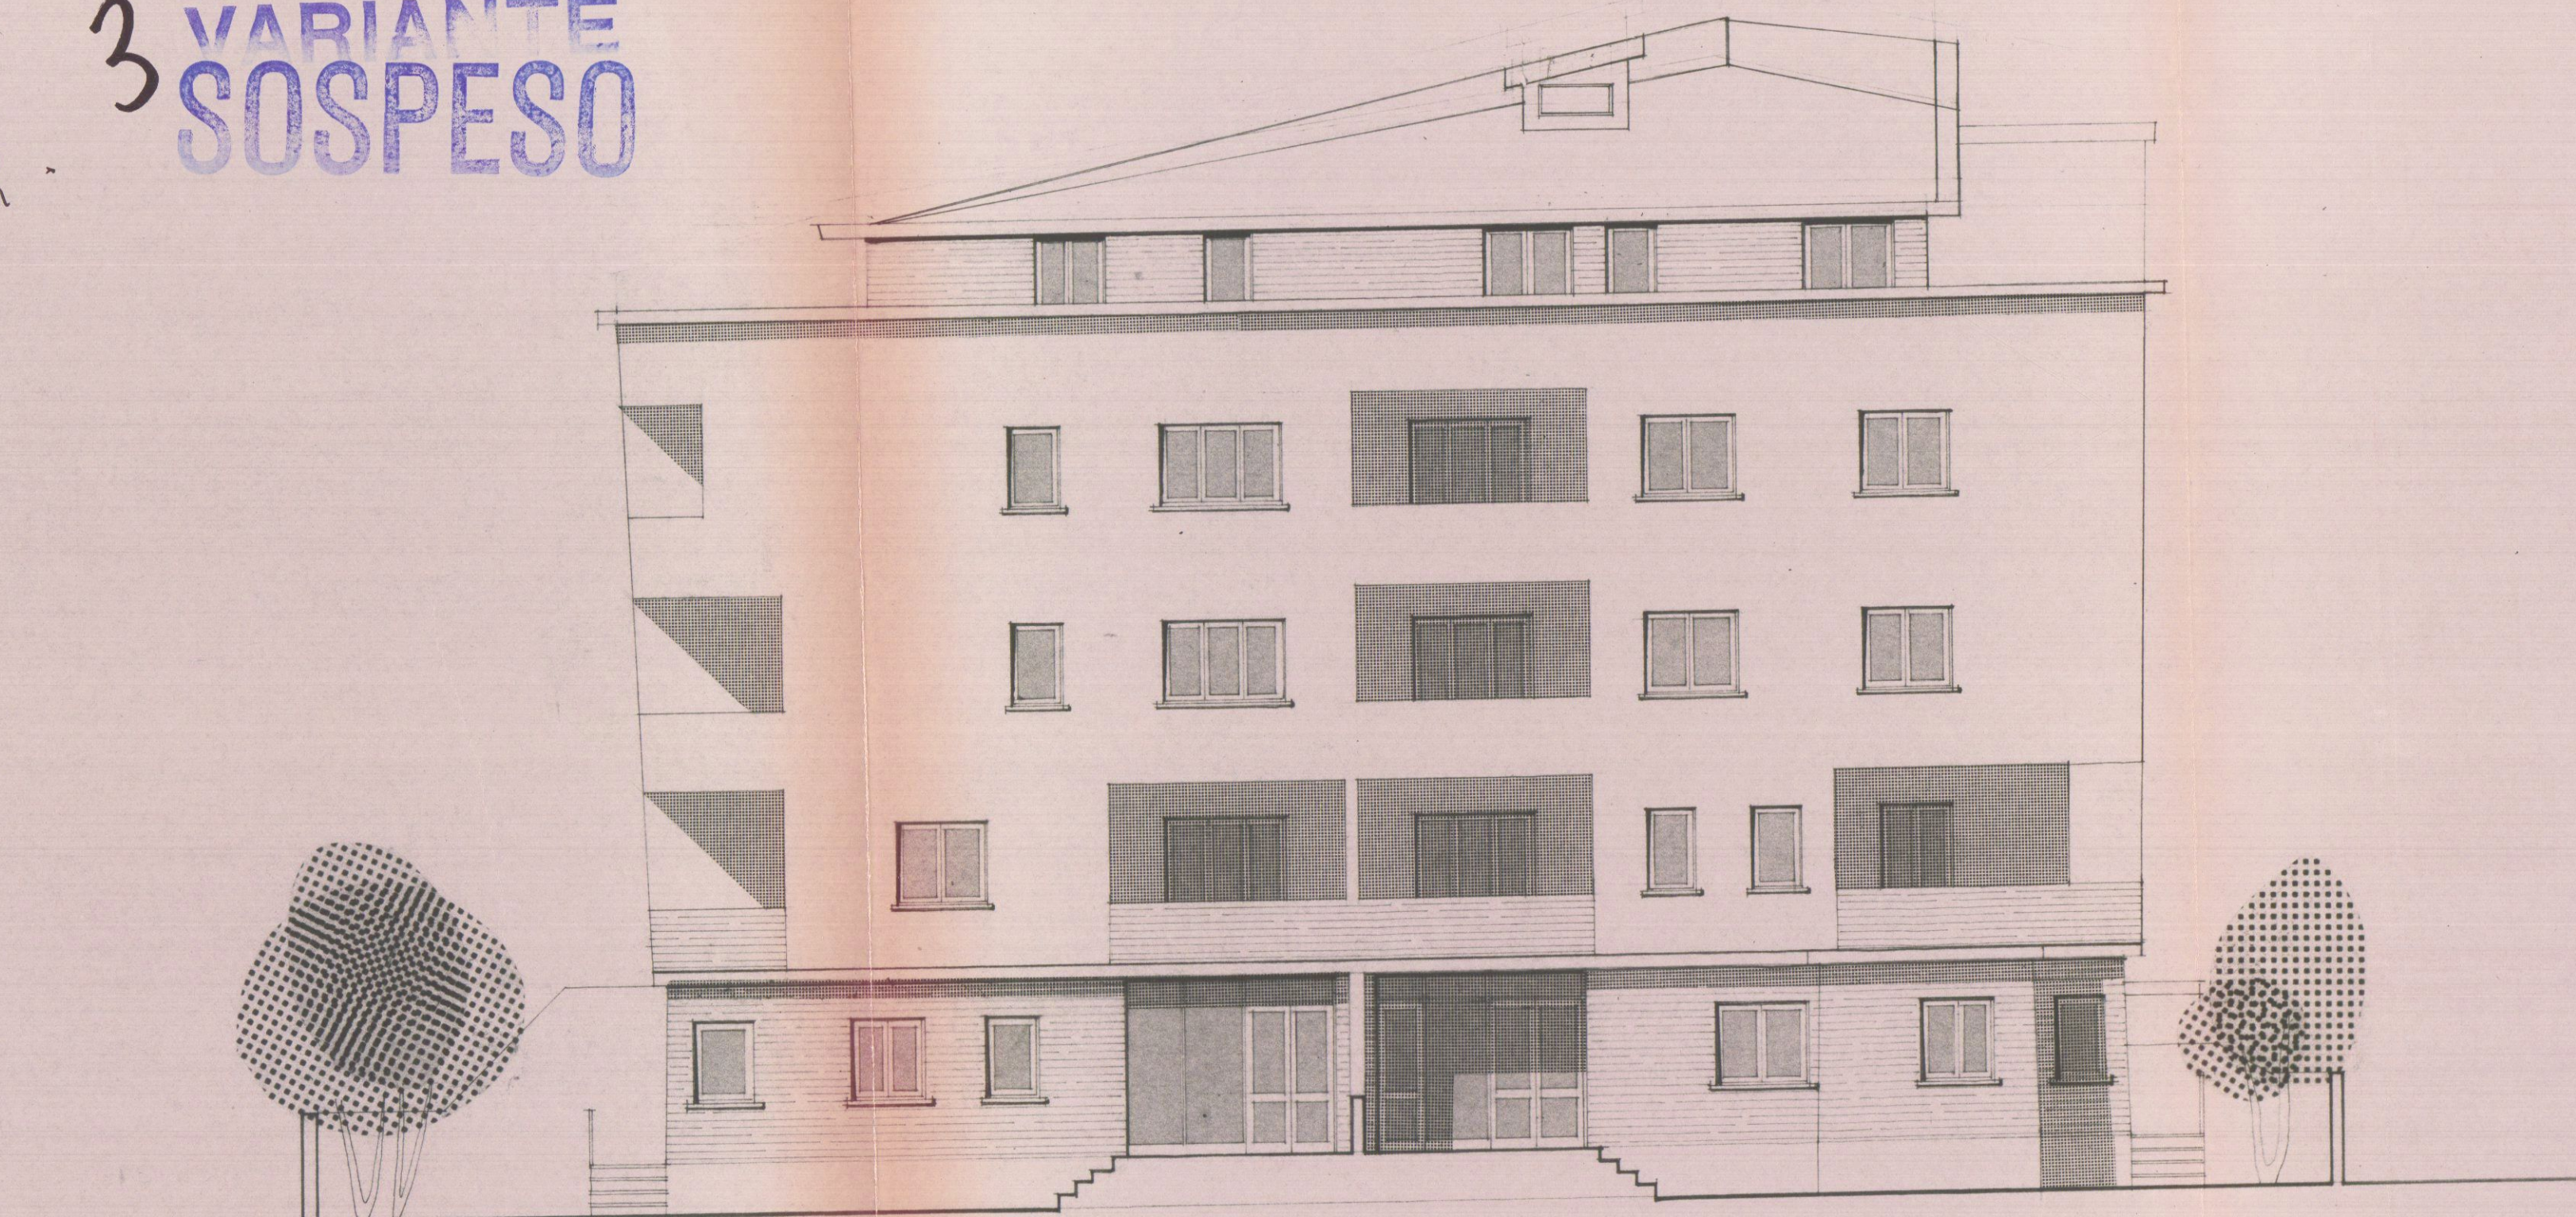

PROSPETTO SUD-EST

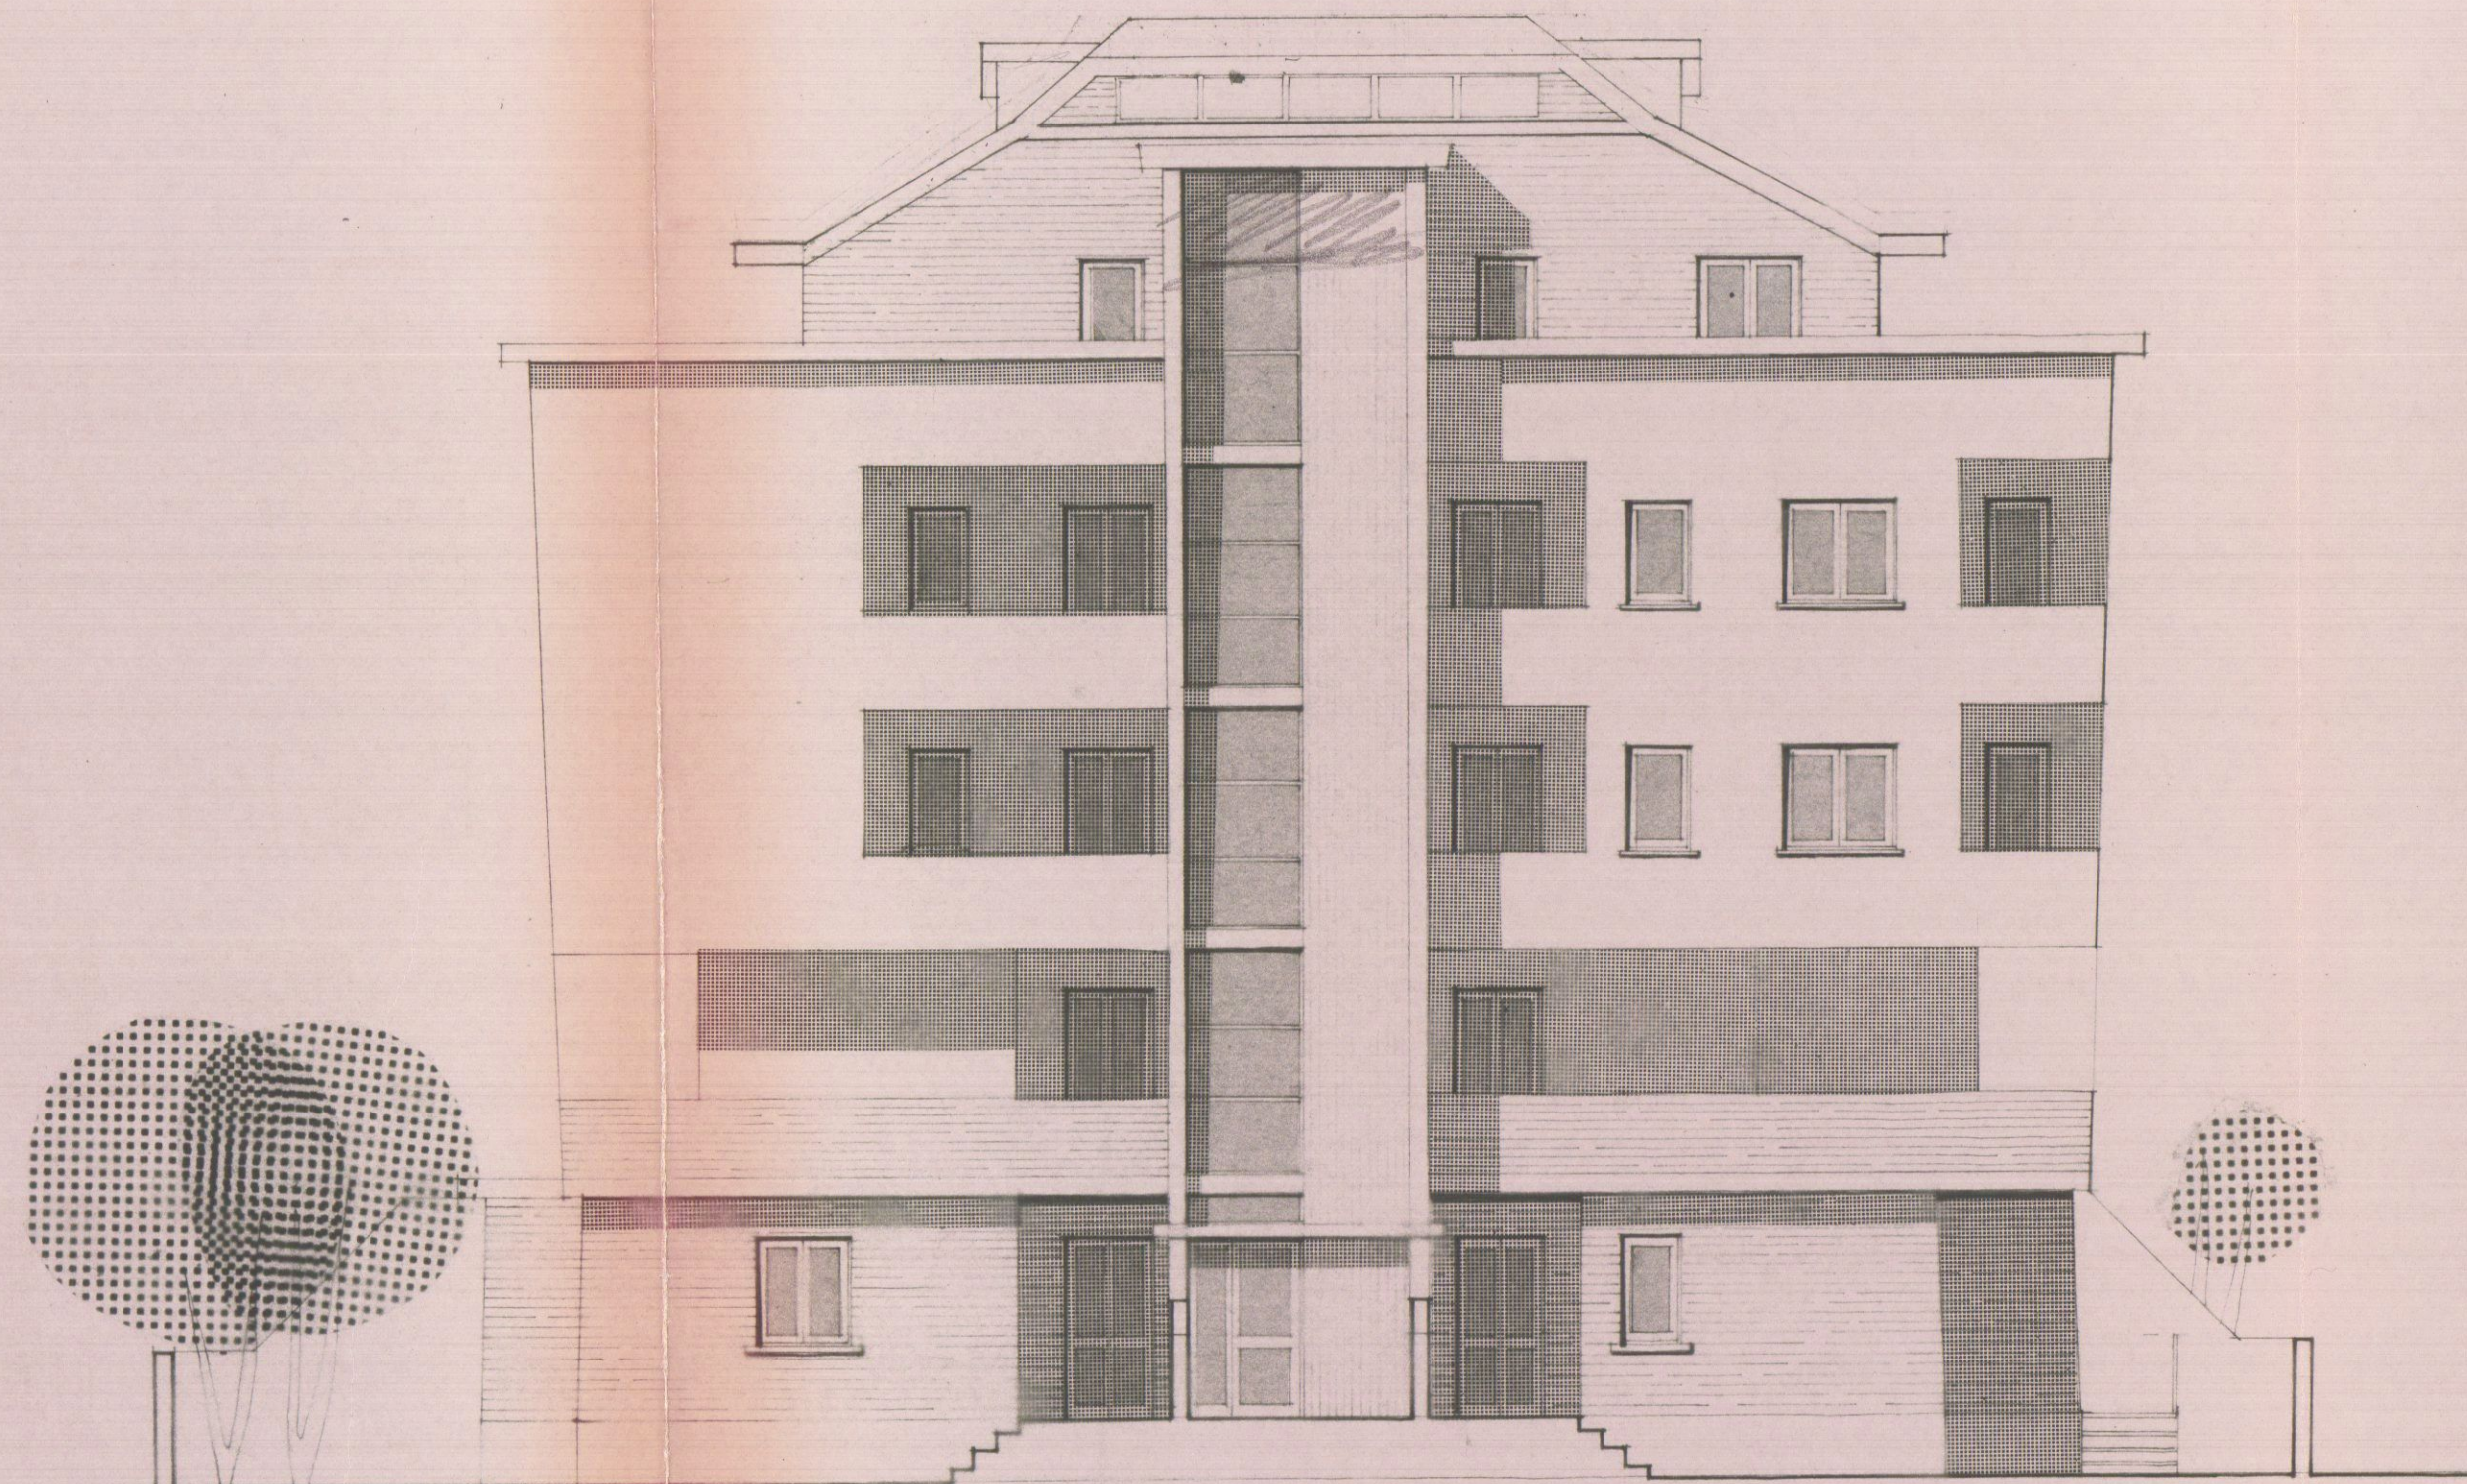

PROSPETTO NORD-EST