

4 PROGETTO DI UN FABBRICATO DA COSTRUIRSI AD AVENZA SU TERRENO DI PROPRIETÀ DEGLI EREDI ANDREANI IMPRESA COSTRUTTRICE GINO ROGGERO

SCALA 1:100 PROGETTISTI DOTT. ARCH. DANTE PETRUCCI DOTT. ARCH. EZIO BIENNAIME


14 145/68
DOTT. ARCH. E. BIENNAIME
Iscri. Reg. Arch. Toscana N. 101

11 AGO. 1970


2 VARIANTE E

APPROVATO
CONTROLLATO 3 NOV. 1970

Approvato dal Sindaco alle condizioni indicate permesso di costruzione N. 145 del 11/11/1970
L'ING. CAPO

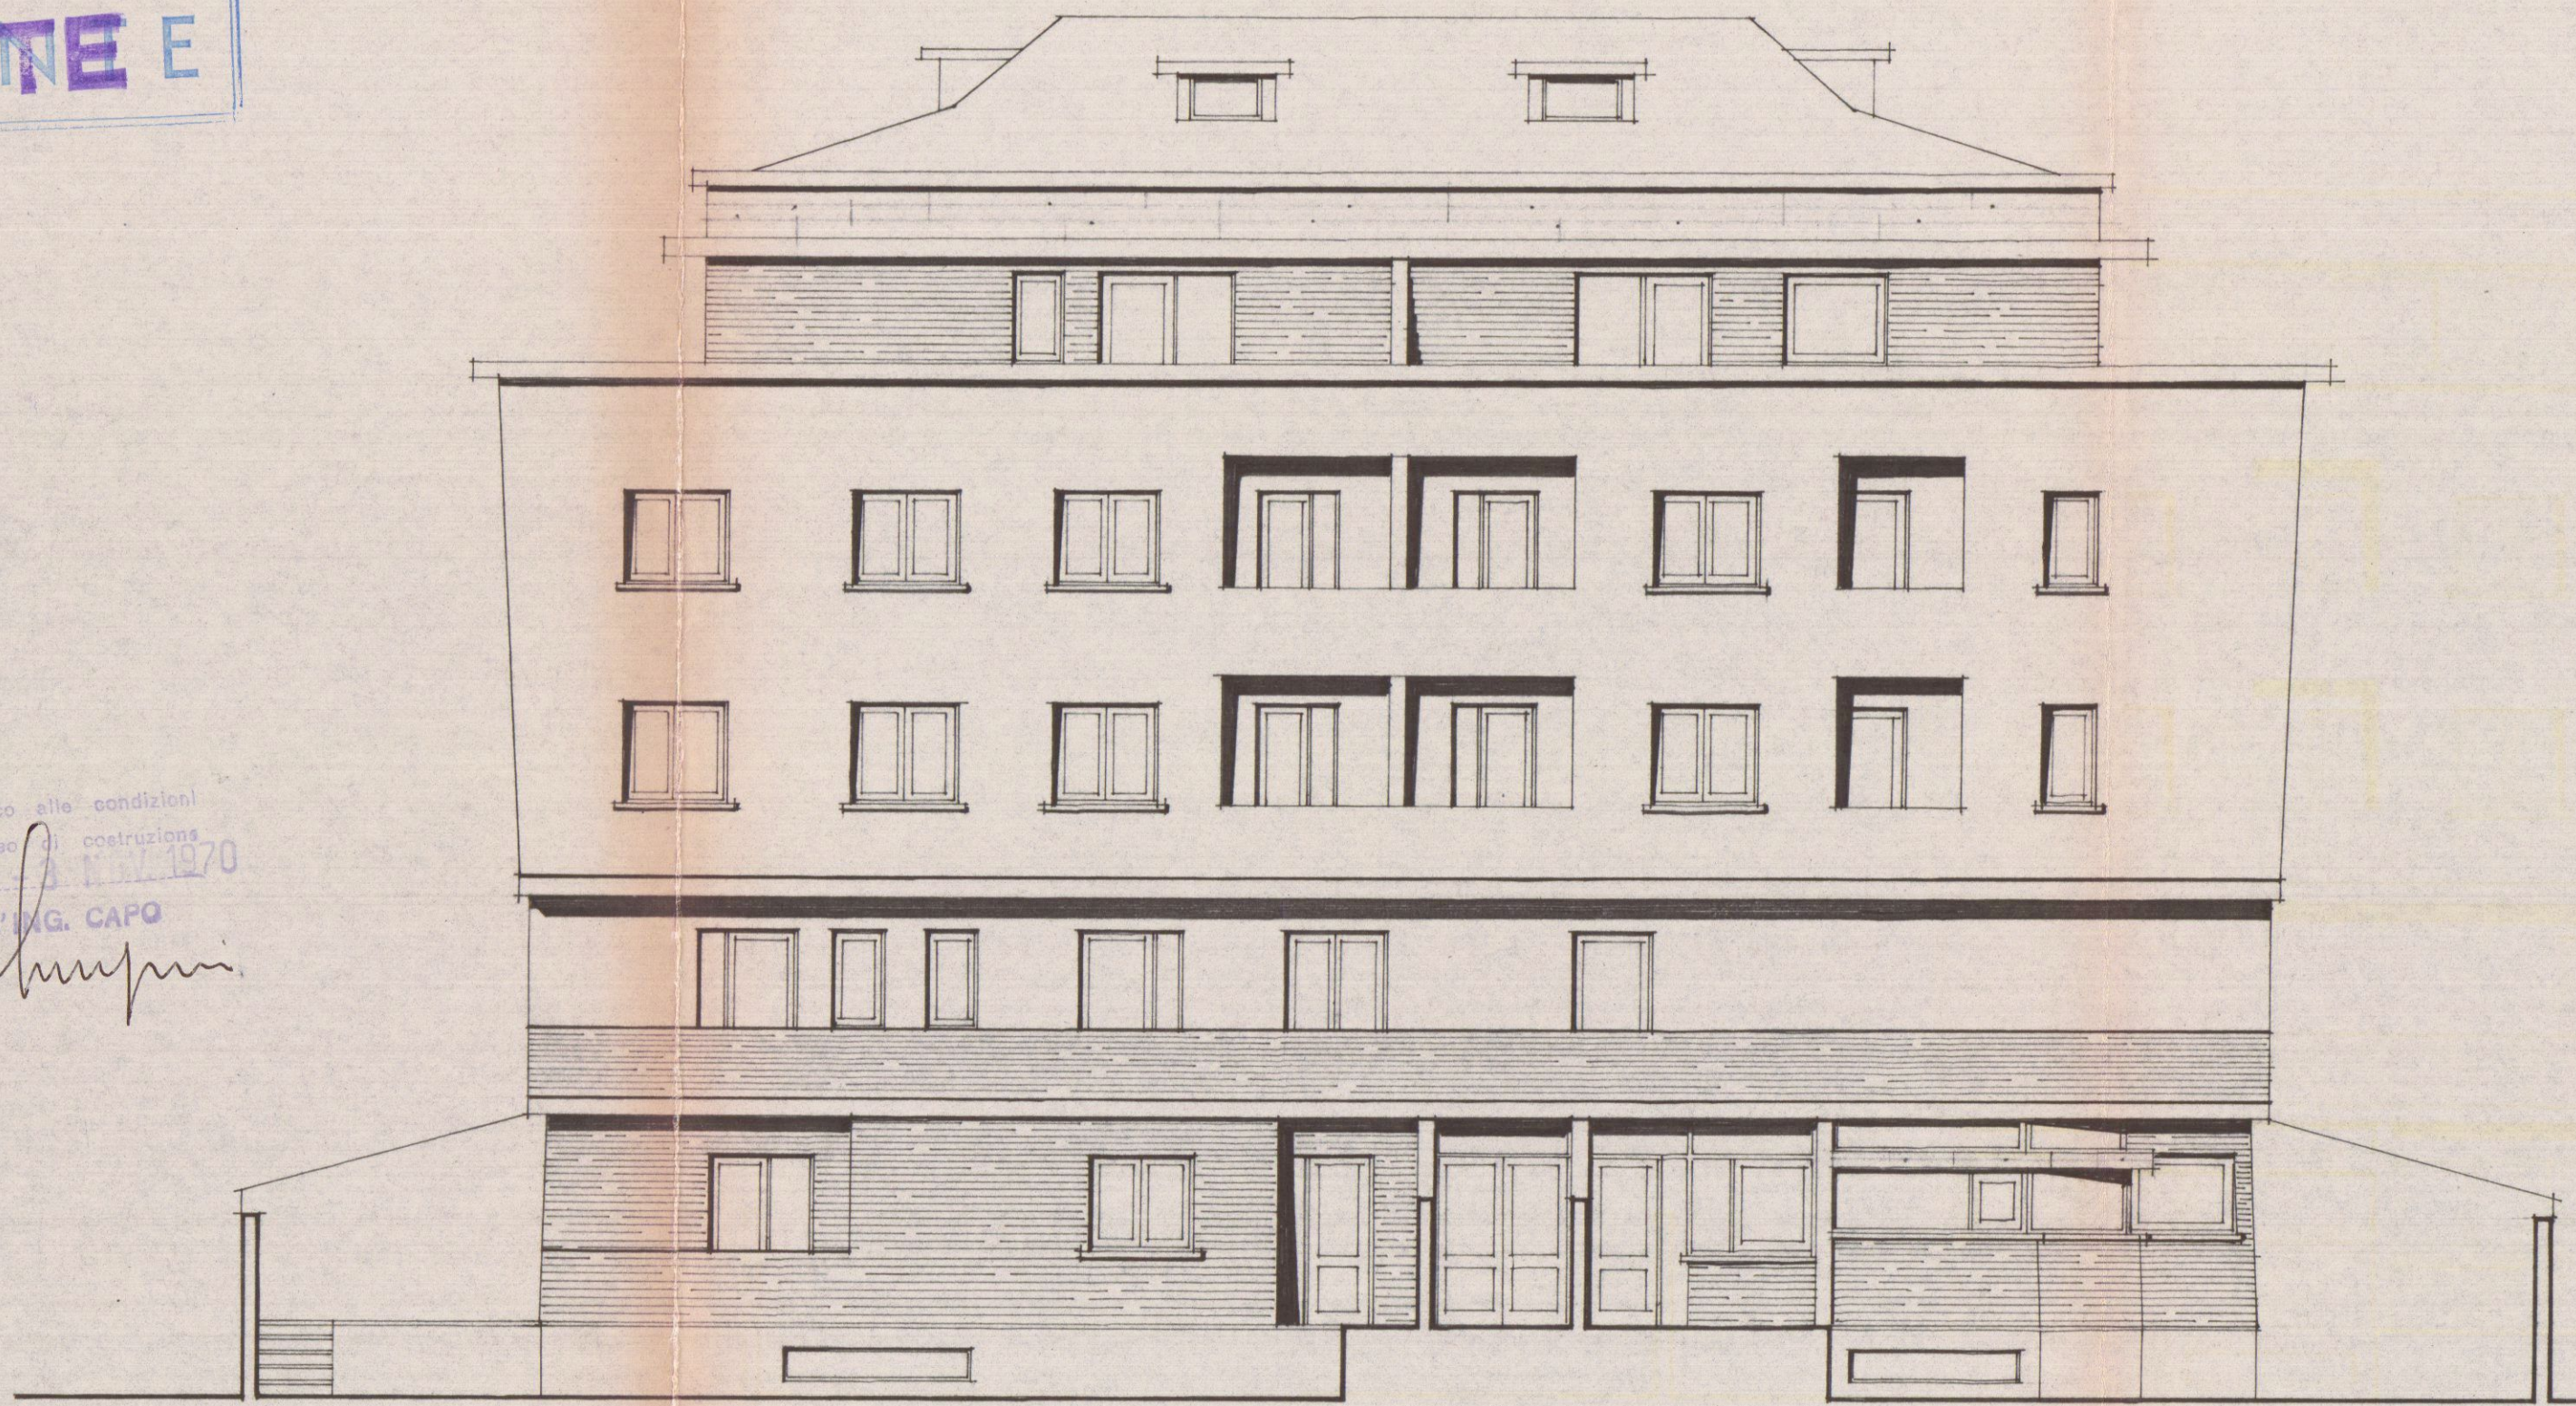

PRO/PE TO NORD-OVE/T

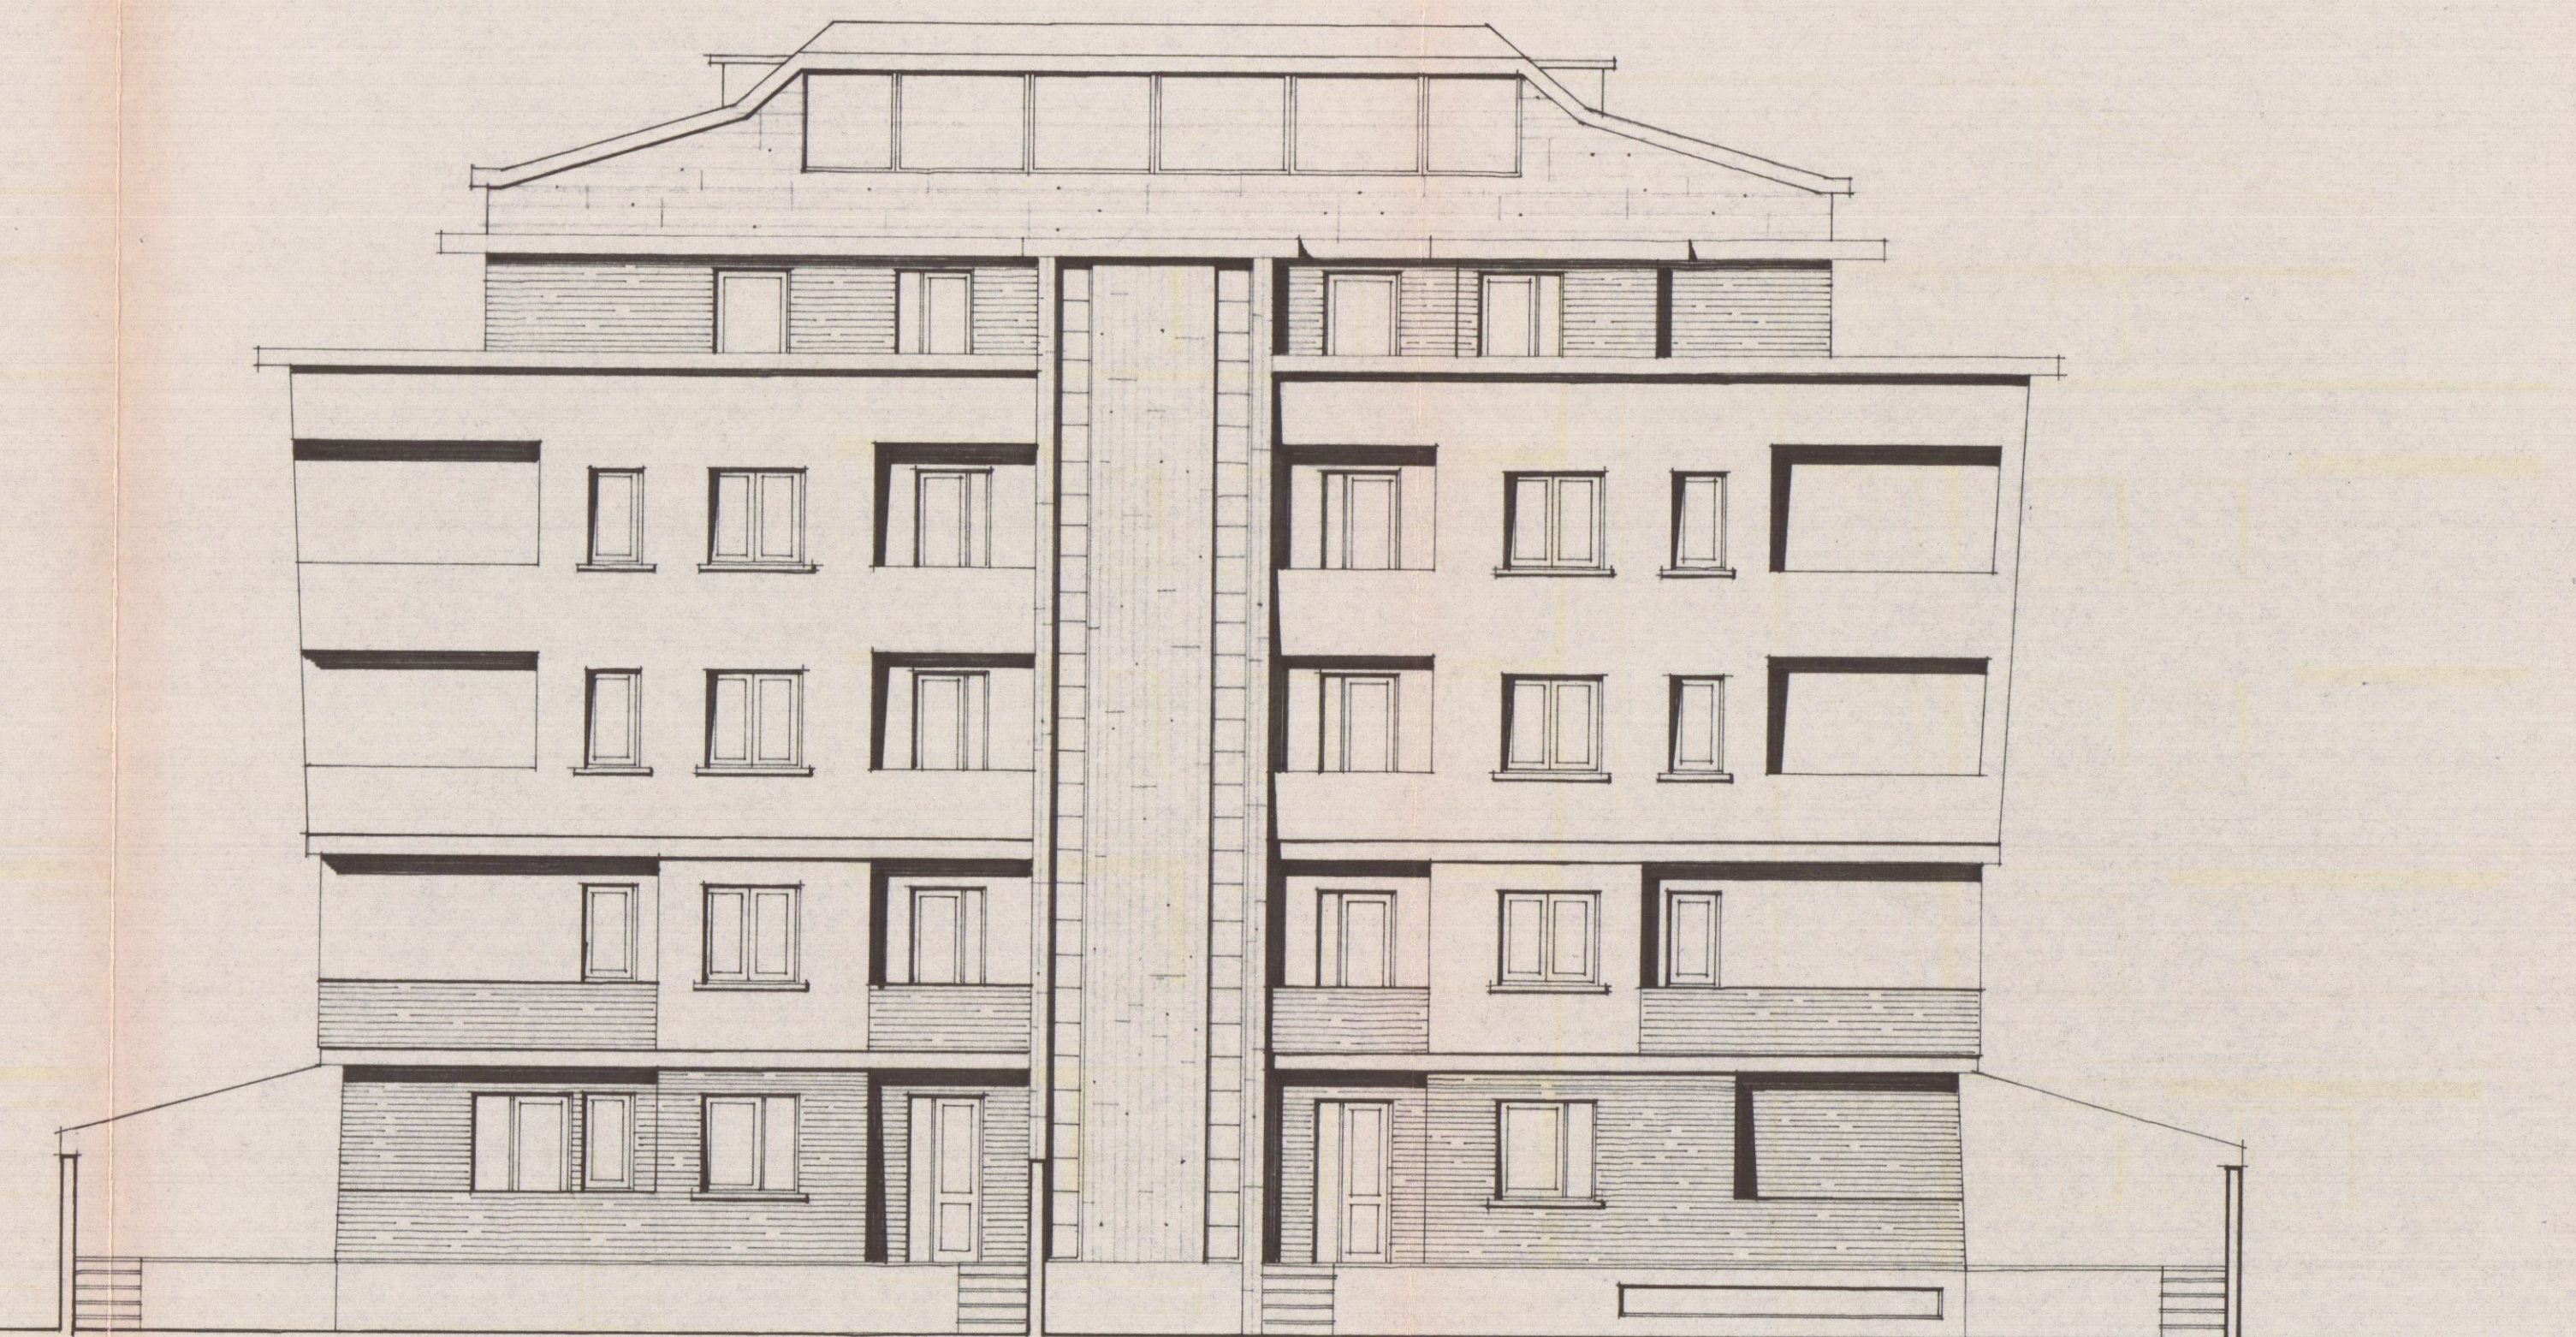

PRO/PE TO NORD-E/T