

3 MAR. 1979



FOGLIO 103. RAPP 1:1000


Approvato dal Sindaco alle condizioni indicate nel permesso di costruzione del 22 OTT. 1979

PLANIM. RAPP 1:500



APPROVATO
22 OTT. 1979
CONTROLLATO
IL 12 OTT. 1979


PROP. SIG. **IARDELLA RINO**
LAVORO **PICCOLO AMPLIAMENTO USO ABITAZ.**
MARINA . VIALE XX SETTEMBRE
RAPP 1:100

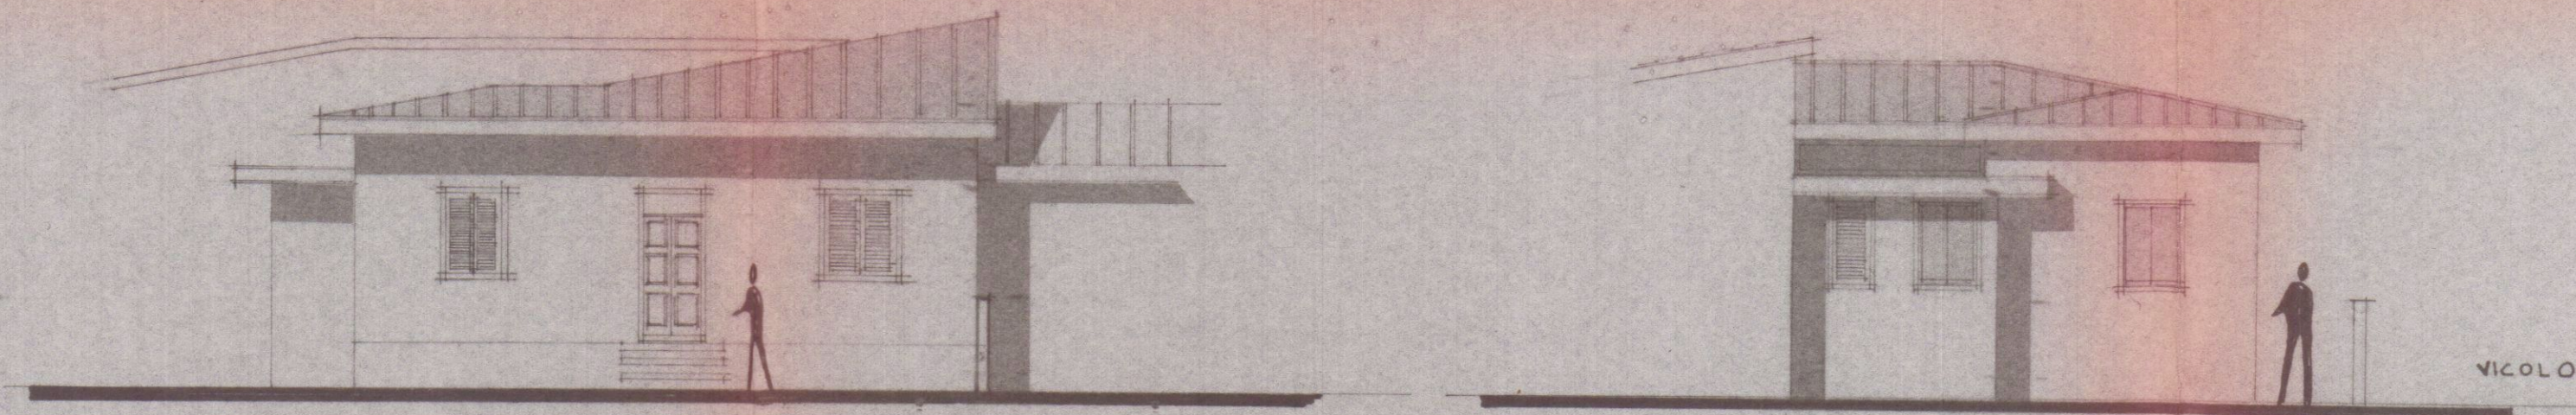

PROSPETTO NORD

PROSPETTO EST

SCHEMI SUPERFICIE e VOLUMI

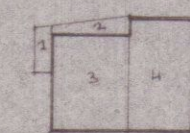

ESISTENTE

3- $6,60 \times 5,00 = \text{MQ. } 33,00$

4- $4,30 \times 7,80 = \text{MQ. } 33,54$

TOT. ESIST. MQ. $66,54 \times 3,90 = \text{MC. } 259,50$


DI PROGETTO

1- $7,30 \times 3,10 = \text{MQ. } 4,03$


2- $5,00 \times 1,00 = \text{MQ. } 5,00$

TOTALE DI PROG. MQ. $9,03 \times 3,20 = \text{MC. } 28,89$

TOTALE GENER. MQ. 75,57 MC. 288,39

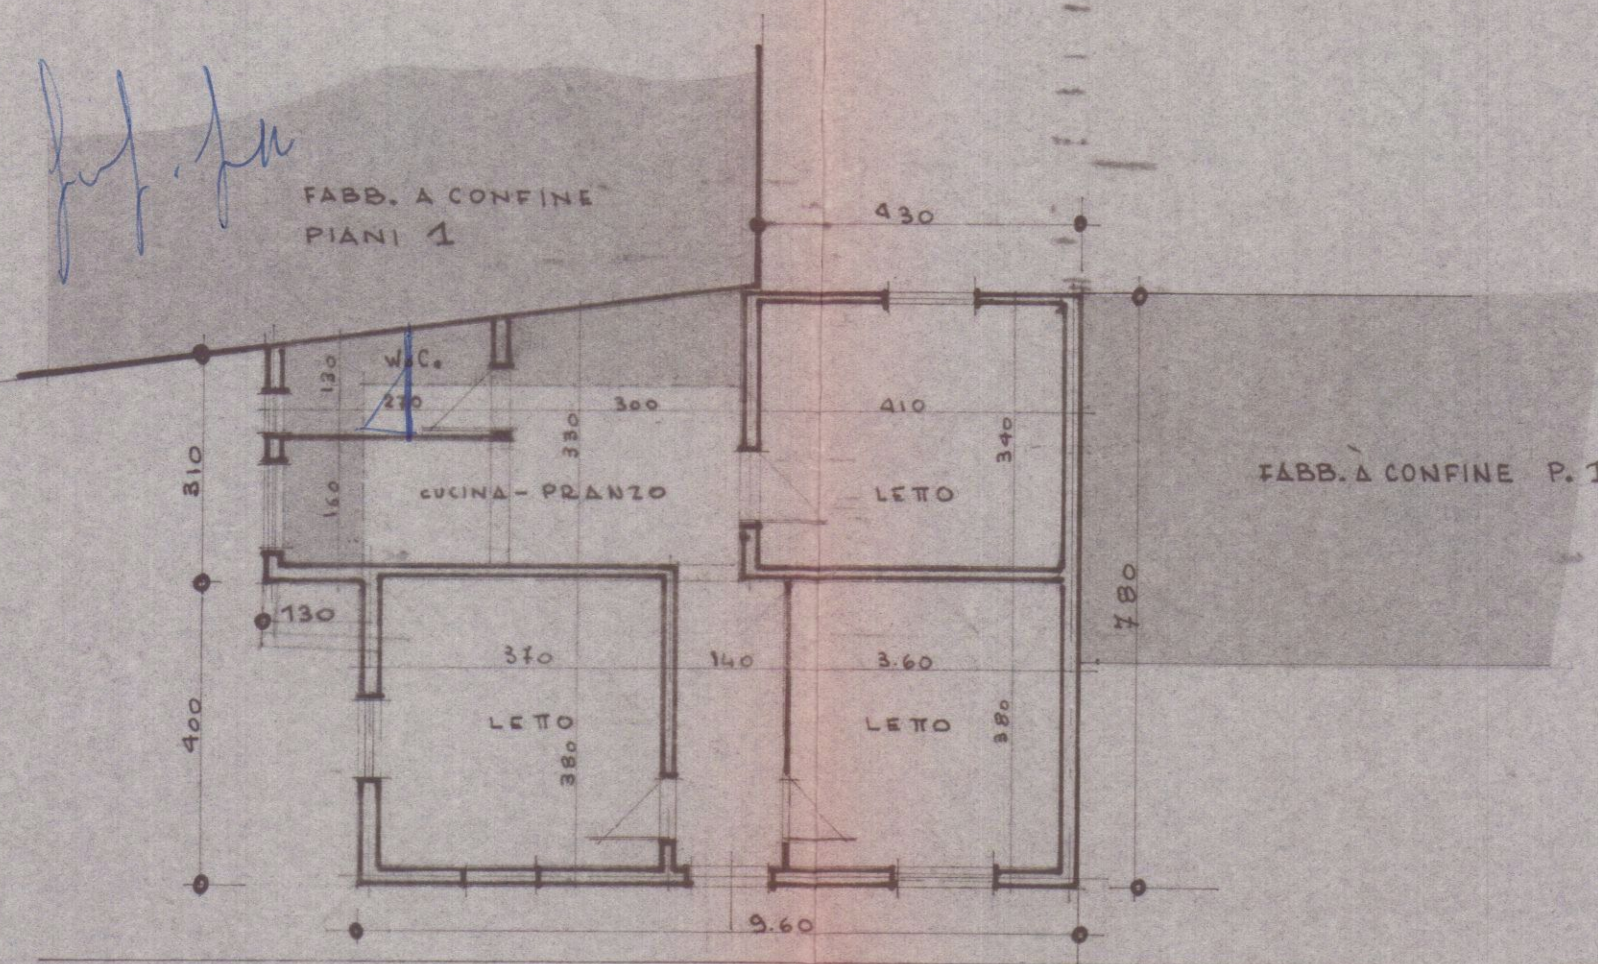

PIANTA

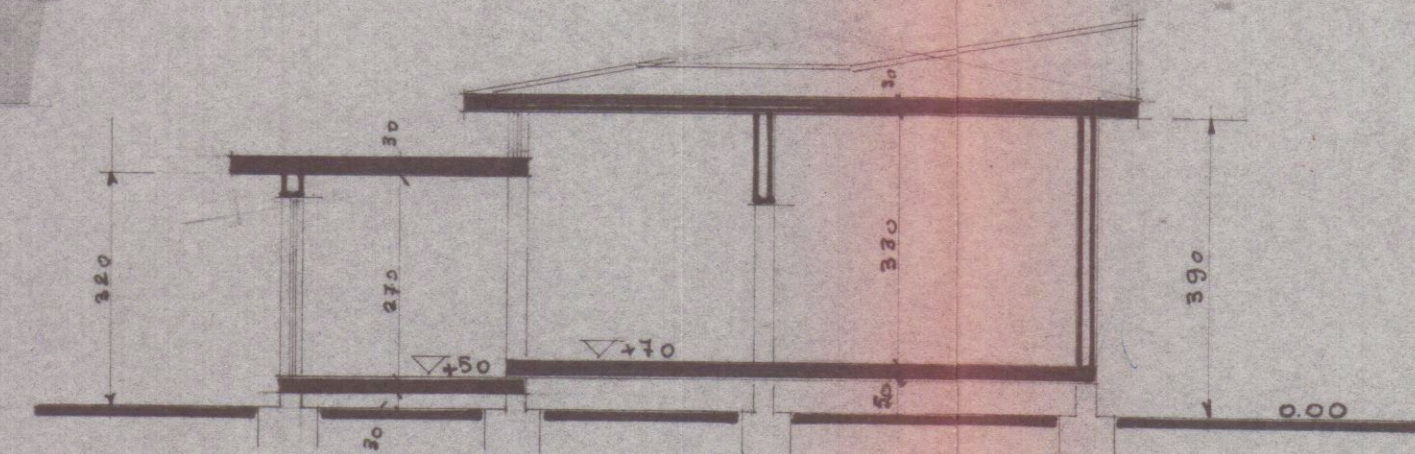

SEZIONE