


Approvato dal Sindaco alle condizioni
Indicate nel permesso di costruzione
N° _____ del _____

L'ING. CAPO

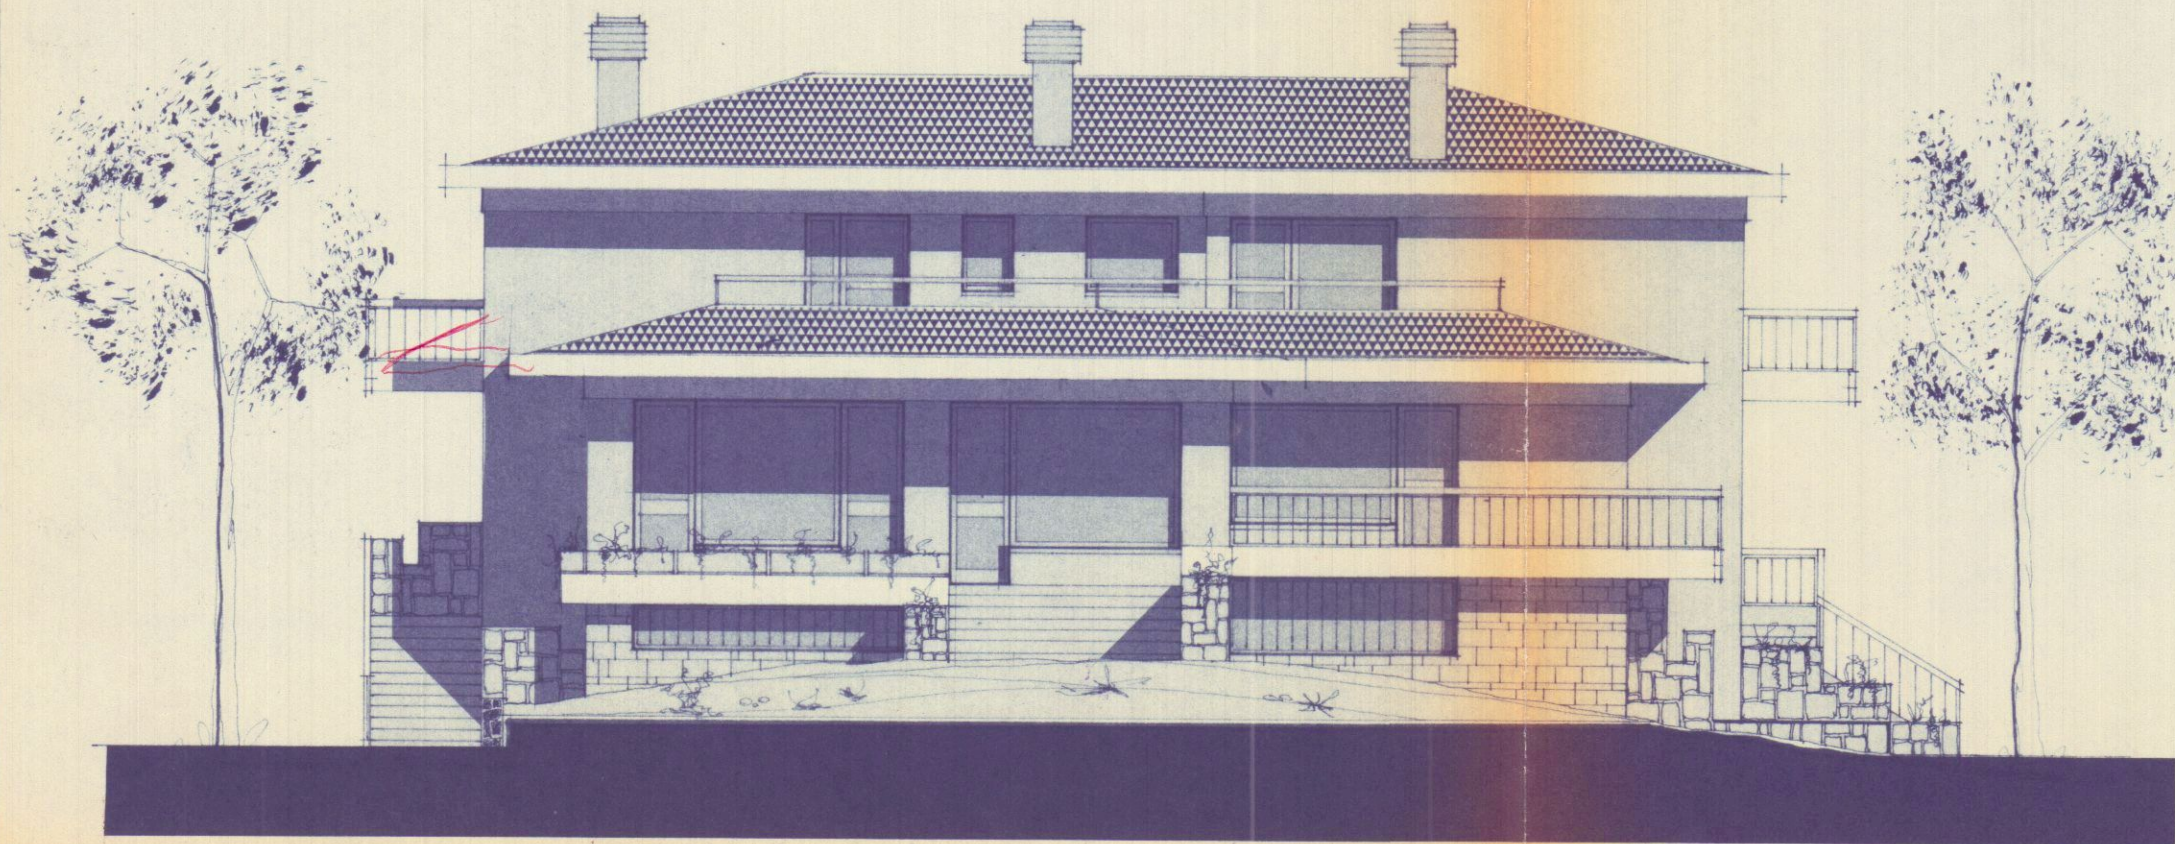

PROSPETTO SUD



PROSPETTO OVEST

APPROVATO

18 GIU. 1970

CONTROLLATO



PROSPETTO NORD



PROSPETTO EST

3^a Soluzione



11 MAG. 1970

GEOM. RENATO DARO'
MARINA DI CARRARA (MS)

DOTT.
GIUSEPPE CASCIO

COSTRUZIONE DI UNA VILLETTA
A MARINA DI CARRARA

PROSPETTI

VISTO come da
lettera N° 776
del 9 MAG. 1970


IL SOTTINTENDENTE

8

1:100

189

28-2-1970

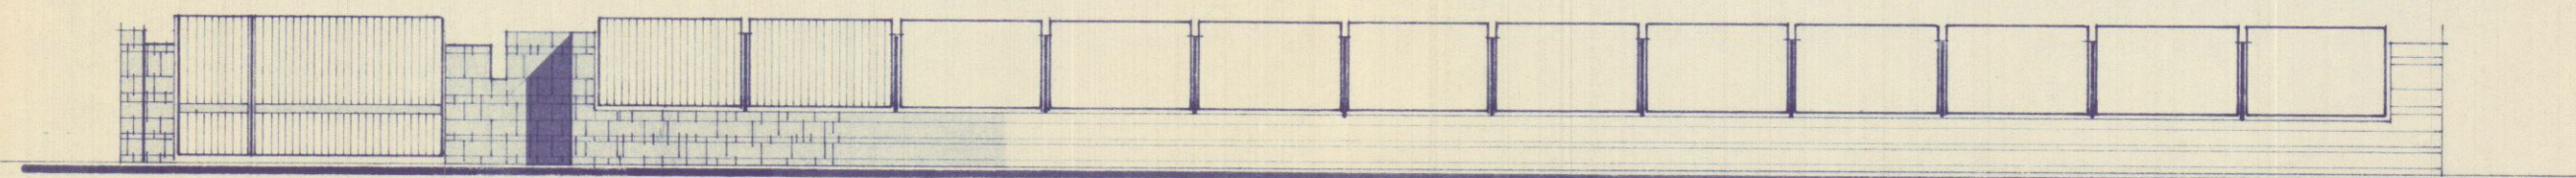

RECINZIONE