


STUDIO TECNICO Geom Carlo Giovanelli

via A. Maggiani n° 137 Marina di Carrara (MS) Tel. 0585/630372 Fax 780782

Committente: PALADINI ALTIDORO


Oggetto: Elaborato grafico in allegato alla domanda di Condono Edilizio Prot. n° 8639
per ampliamento di unità immobiliare ad uso commerciale sita in località Battilana
via Battilano e distinta al N.C.E.U. al fg. 78, mapp. 85-808

Tav. unica PIANTE - SEZIONI - PROSPETTI - VOLUMI Scala 1:100

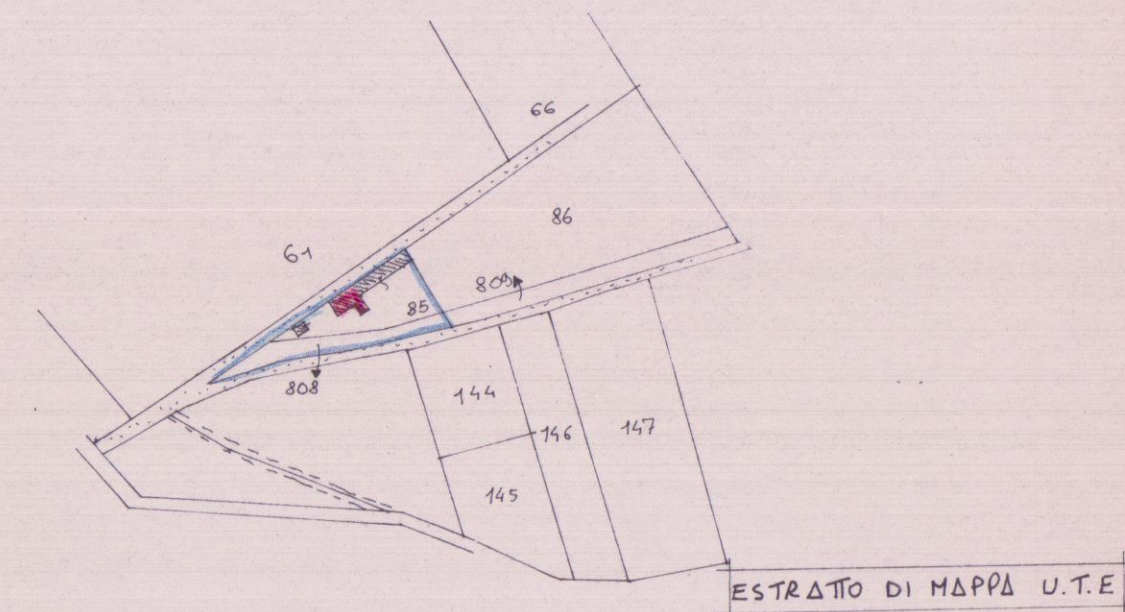


ESTRATTO DI MAPPA U.T.E.

Scala 1:2000

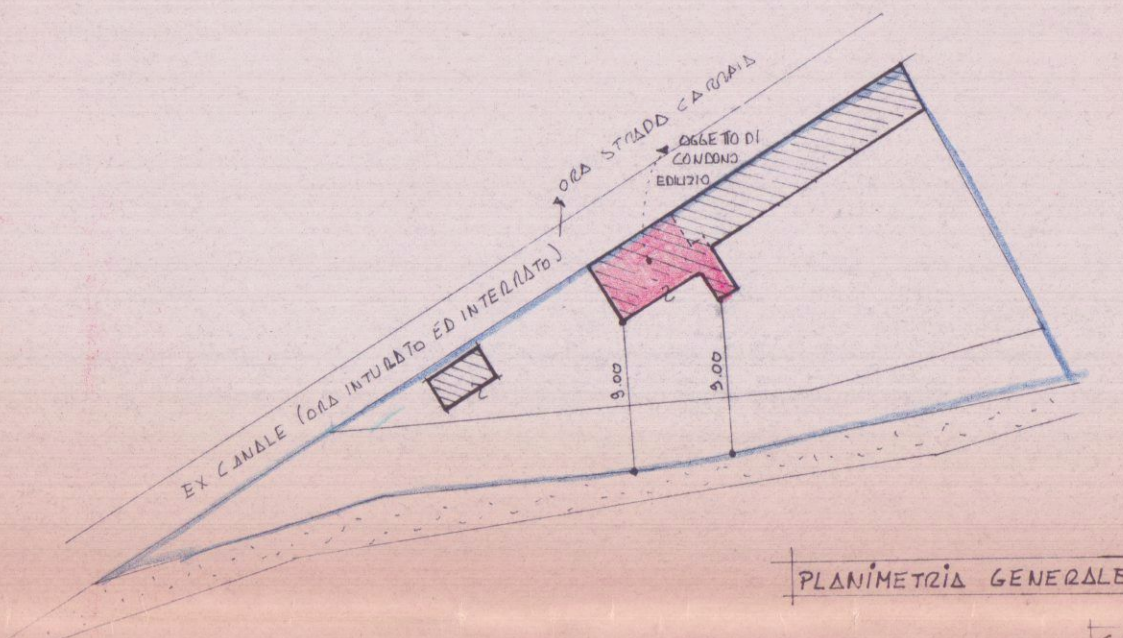


PLANIMETRIA GENERALE


Scala 1:500

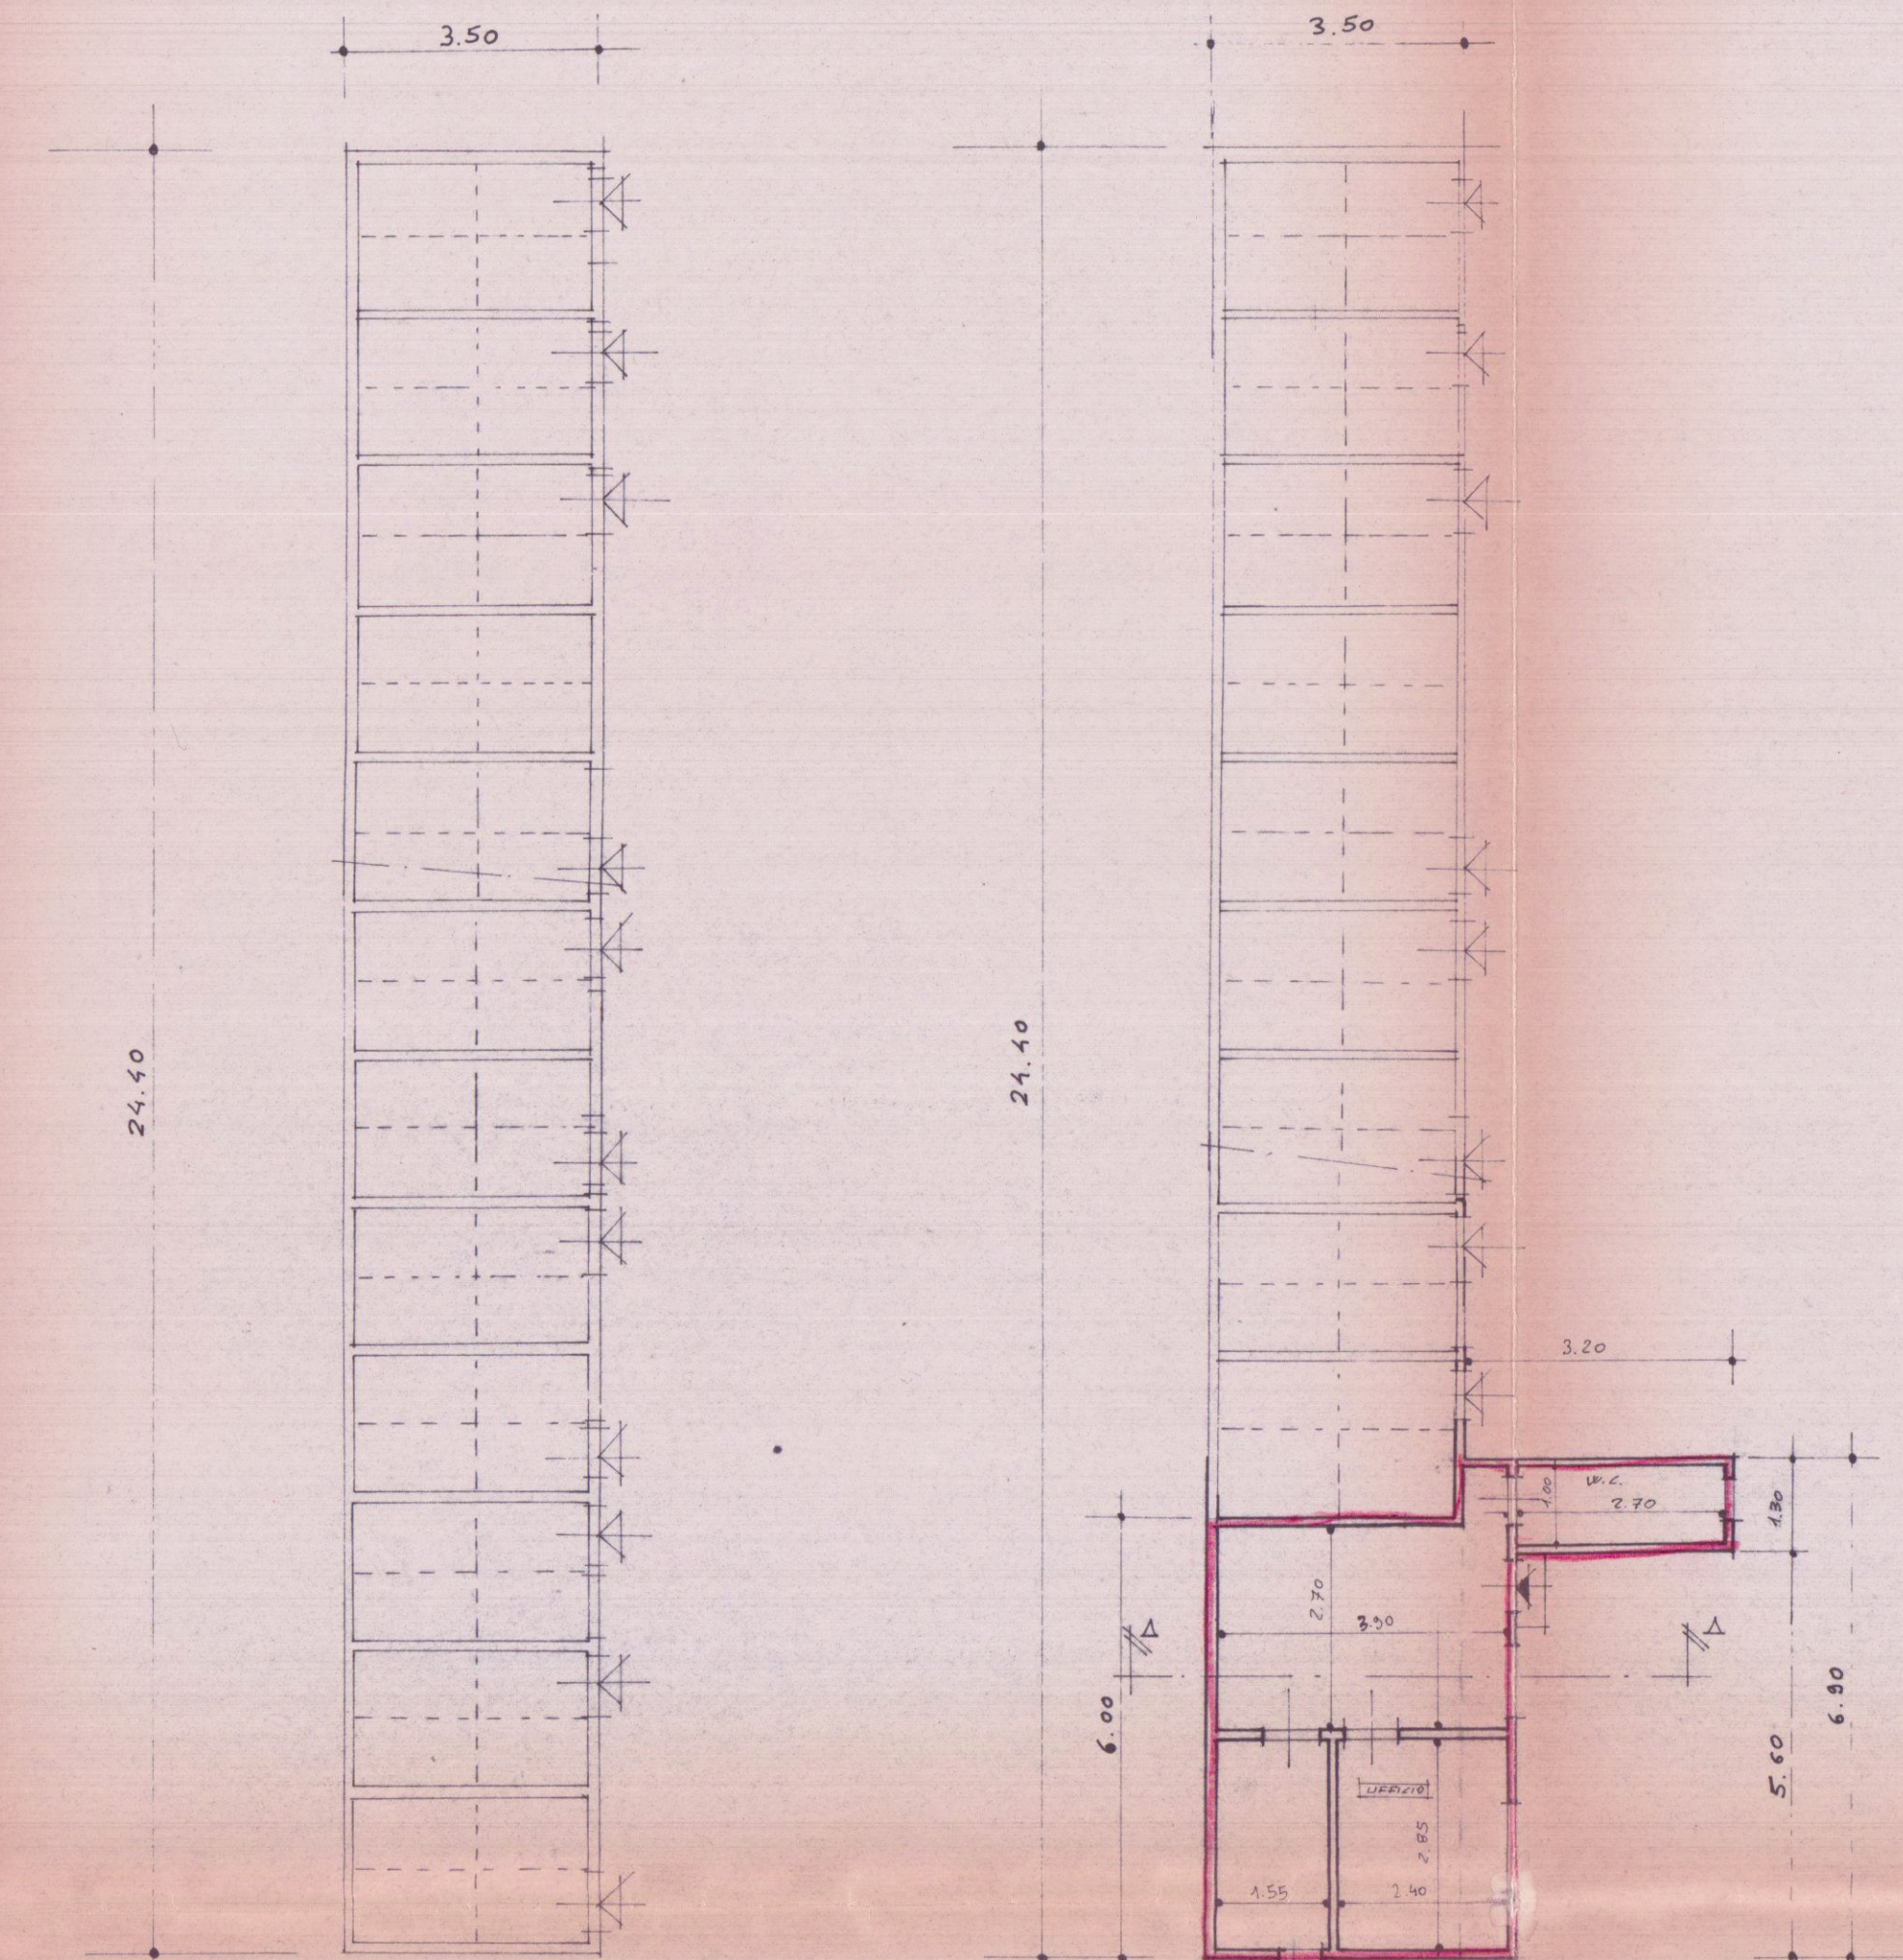


PIANTA STATO ORIGINARIO

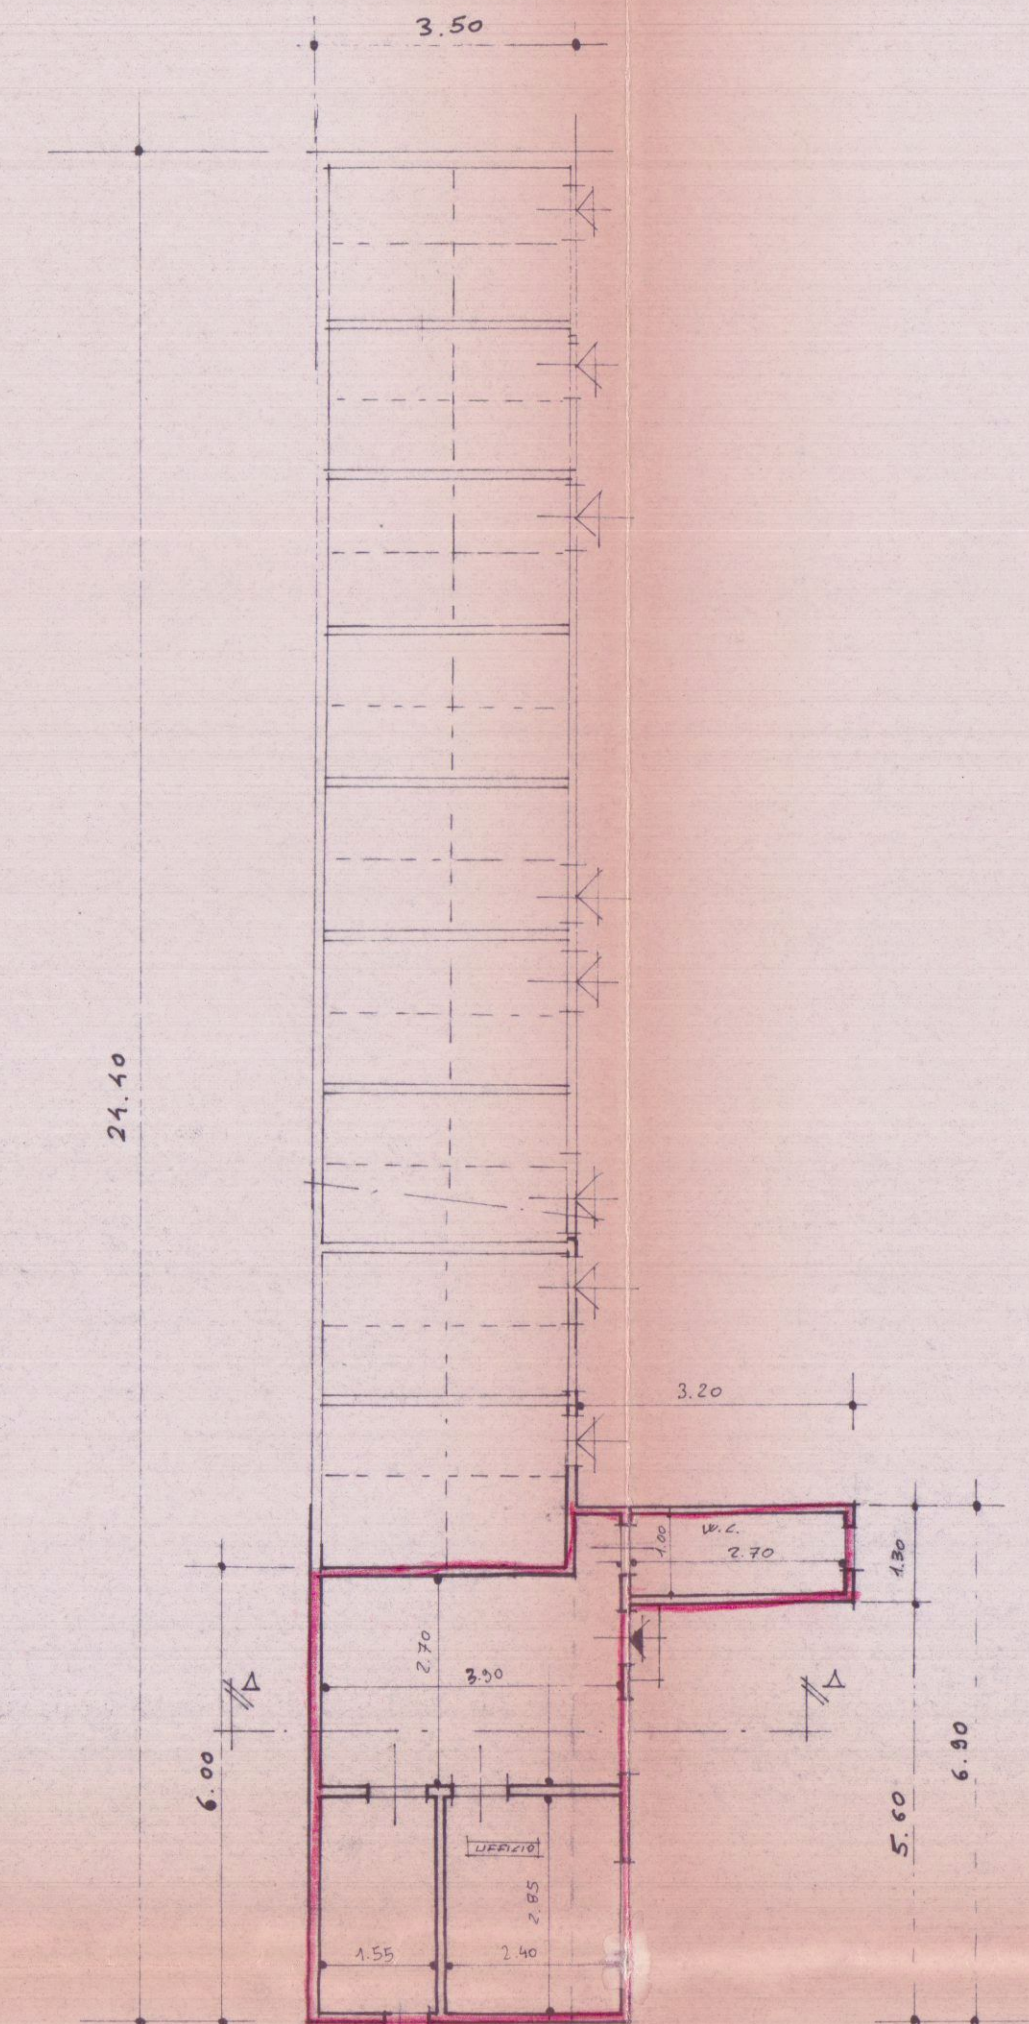


PIANTA STATO DI FATTO

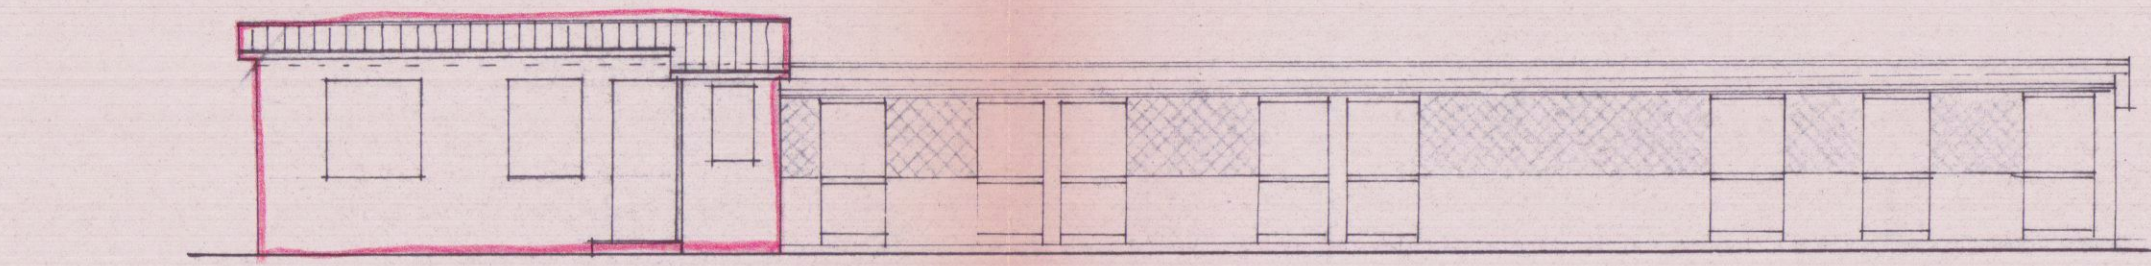


LATO SUD

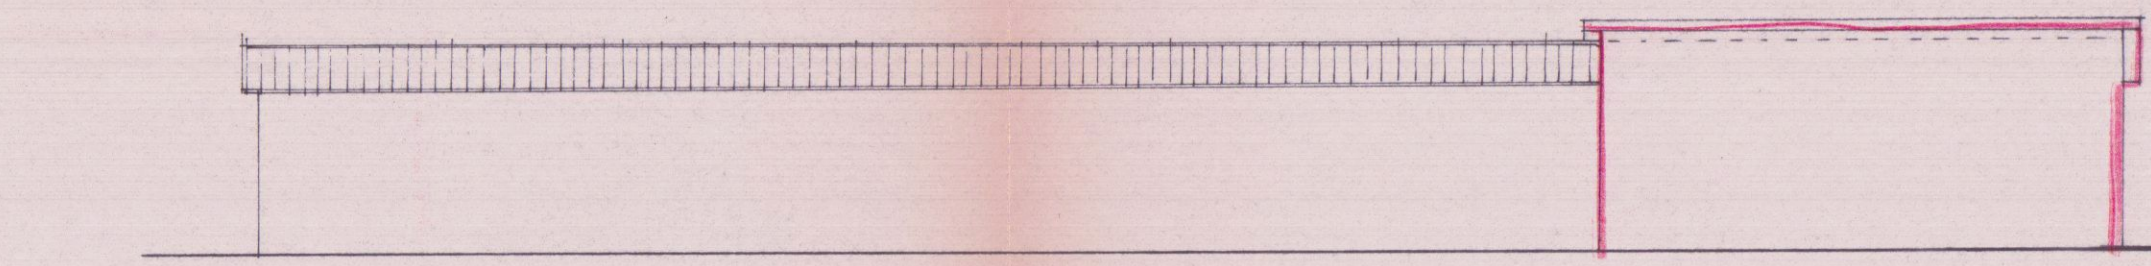


LATO NORD

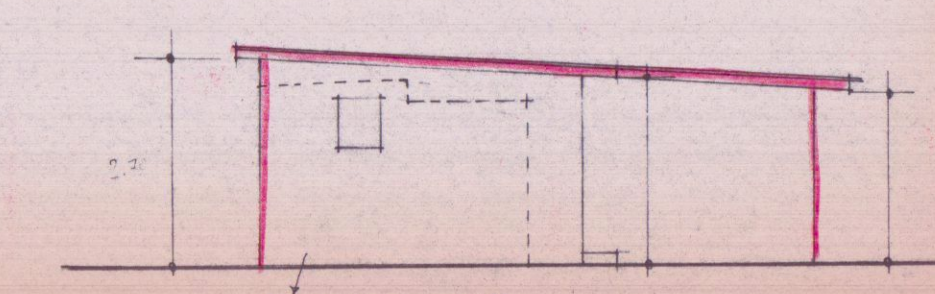

LATO OVEST

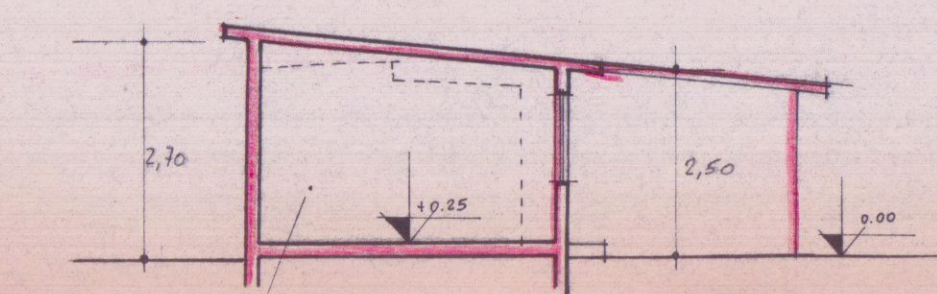

SEZIONE A-A

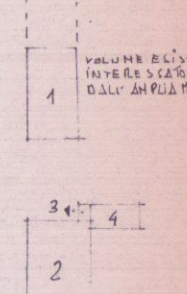

SCHEMA SUPERFICI E VOLUMI

N°	DIM.	SUP.	H.	VOL.	
1	6,00 x 3,50	21,00	2,15	45,15	VOL. ESISTENTE
2	6,00 x 4,25	25,50	2,60	66,30	
3	0,80 x 0,80	0,64	2,60	1,66	
4	1,30 x 3,00	3,90	2,35	9,17	
		Tot. Sup.	39,42	Tot. Vol.	77,42 mc

INCREMENTO DI VOLUME

$$Vol(2+3+4) - Vol(1) = 77,42 - 45,15 = 32,27 mc$$