
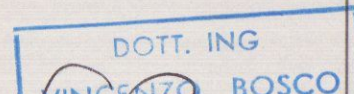


LAVORO:	TAV.	FABBRICATO
PROGETTO DI EDIFICIO DI CIVILE ABITAZIONE DA COSTRUIRE IN MARINA DI CARRARA, VIA DEI MILLE, SUTTERRENO DI PROPRIETA' DEL SIG. GIROMINI-ETIOPPI, DISTINTO IN CATASTO TERRENI DEL COMUNE DI CARRARA CON MAPPA 5300 - 362 FOLIO N° 56. AD. - VERGATA E GIOVANUCCI		
PROGETTISTA:		
DOTT. ING. VINCENZO BOSCO		


SCALA:	1:100 - 1:20	1° PROGETTO	VISTO		DISEGNATORE:	P.R.
		VARIANTE				
OGGETTO DEL DISEGNO:						
PROSPETTI E SEZIONI e PARTICOLARE						
IL PROGETTISTA:	IL PROPRIETARIO:	IL COSTRUTTORE:	IL DIRETTORE DEI LAVORI:			
						

APPROVATO
27 LUG. 1979
CONTROLLATO
DALLA TECNICA


Approvate dal Senato alle condizioni
indicate nel perno 304 di costruzione
N° 242 del 27 LUG, 1979

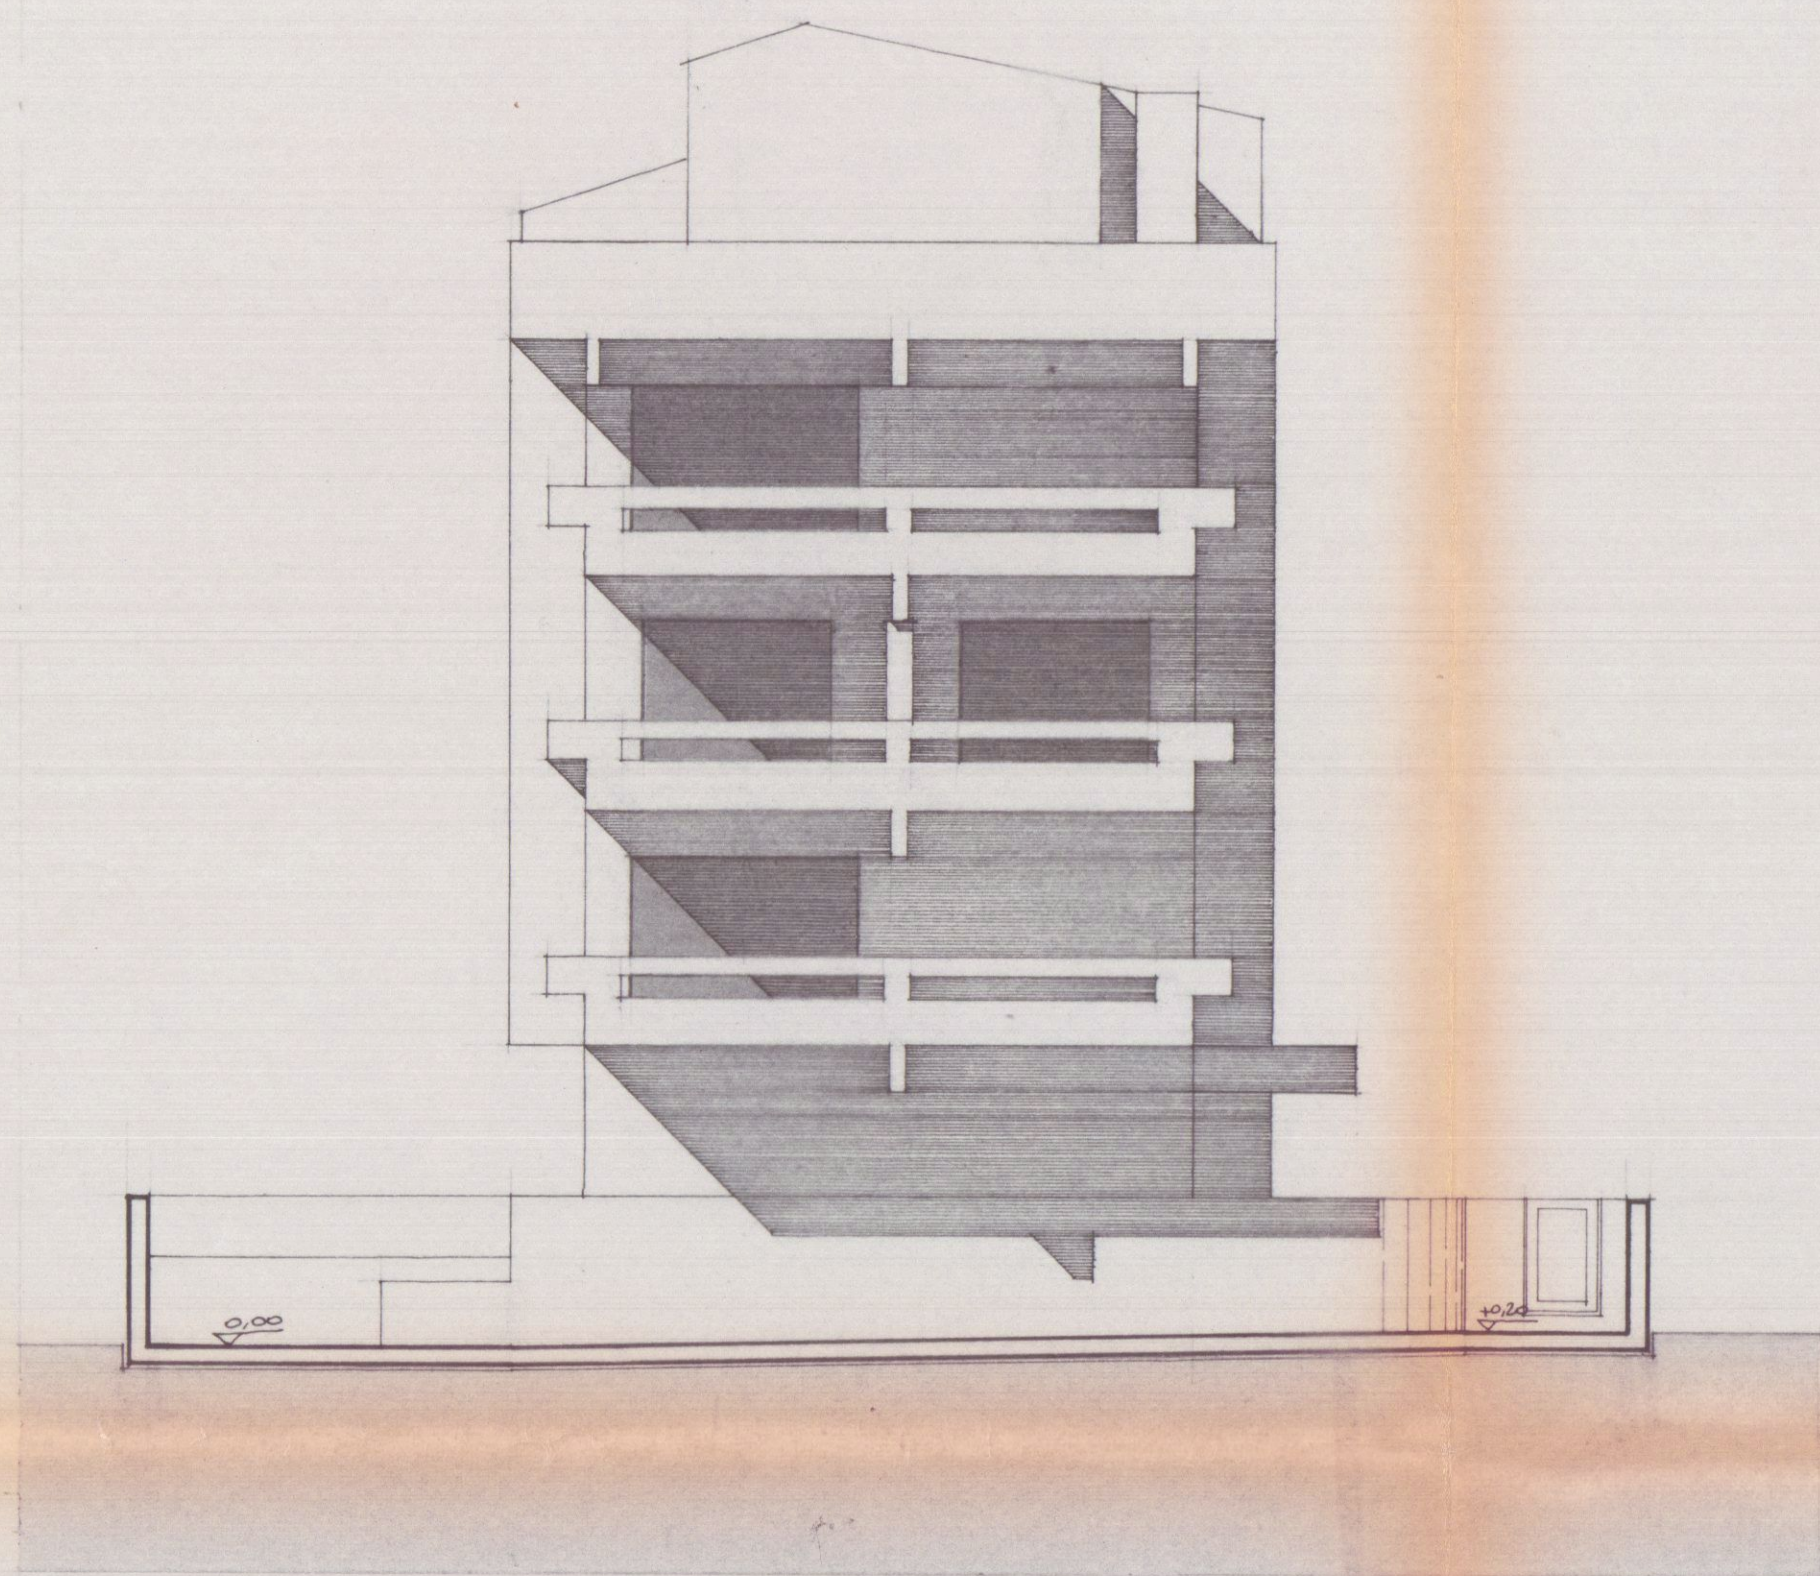


PROSPETTO - NORD

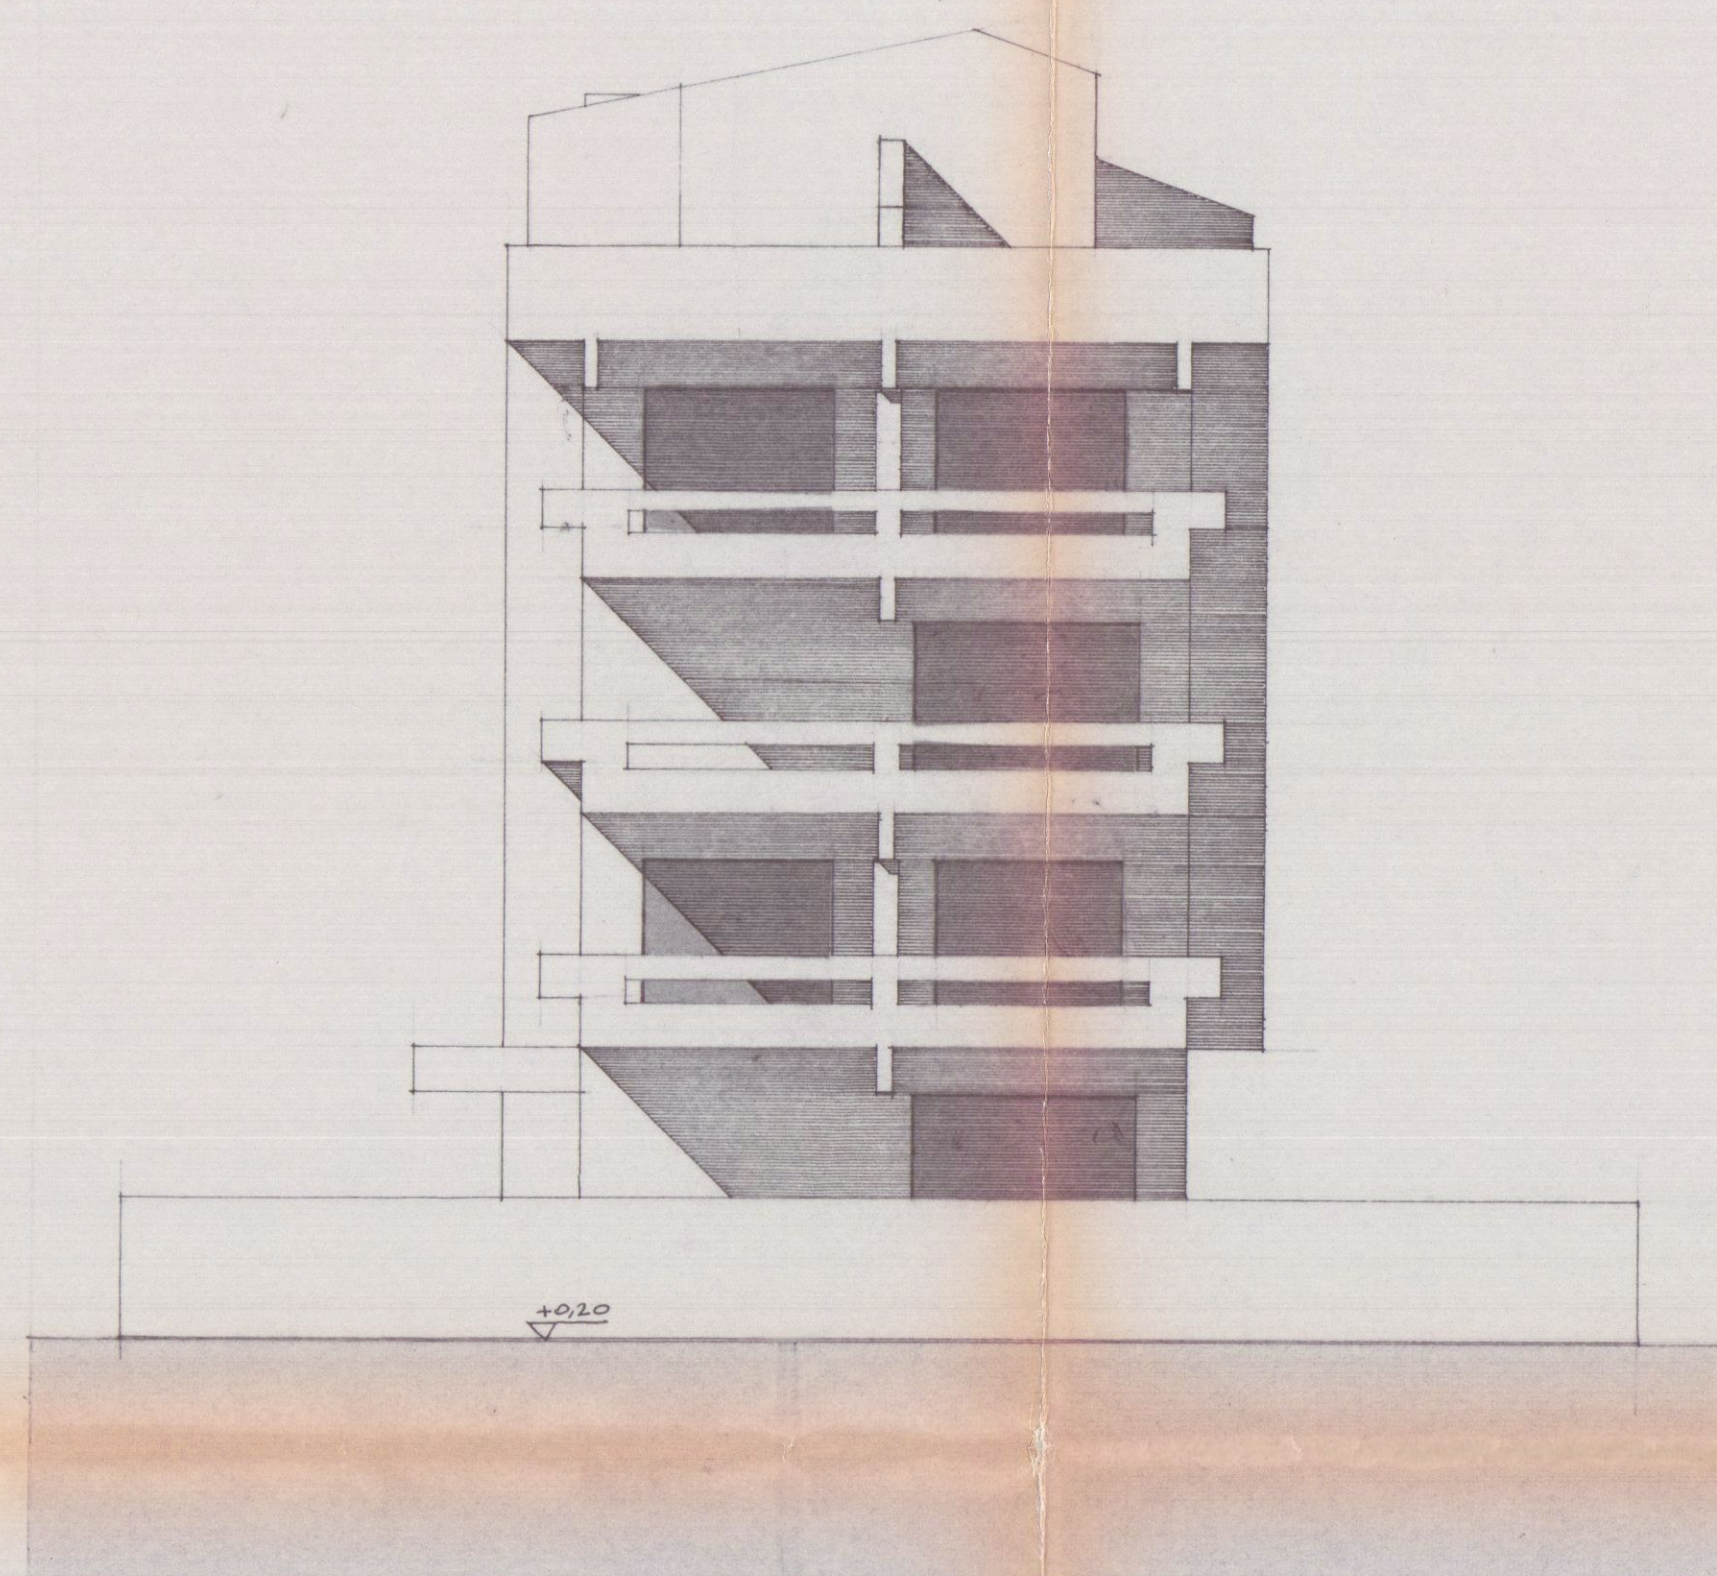


PROSPETTO - SUD

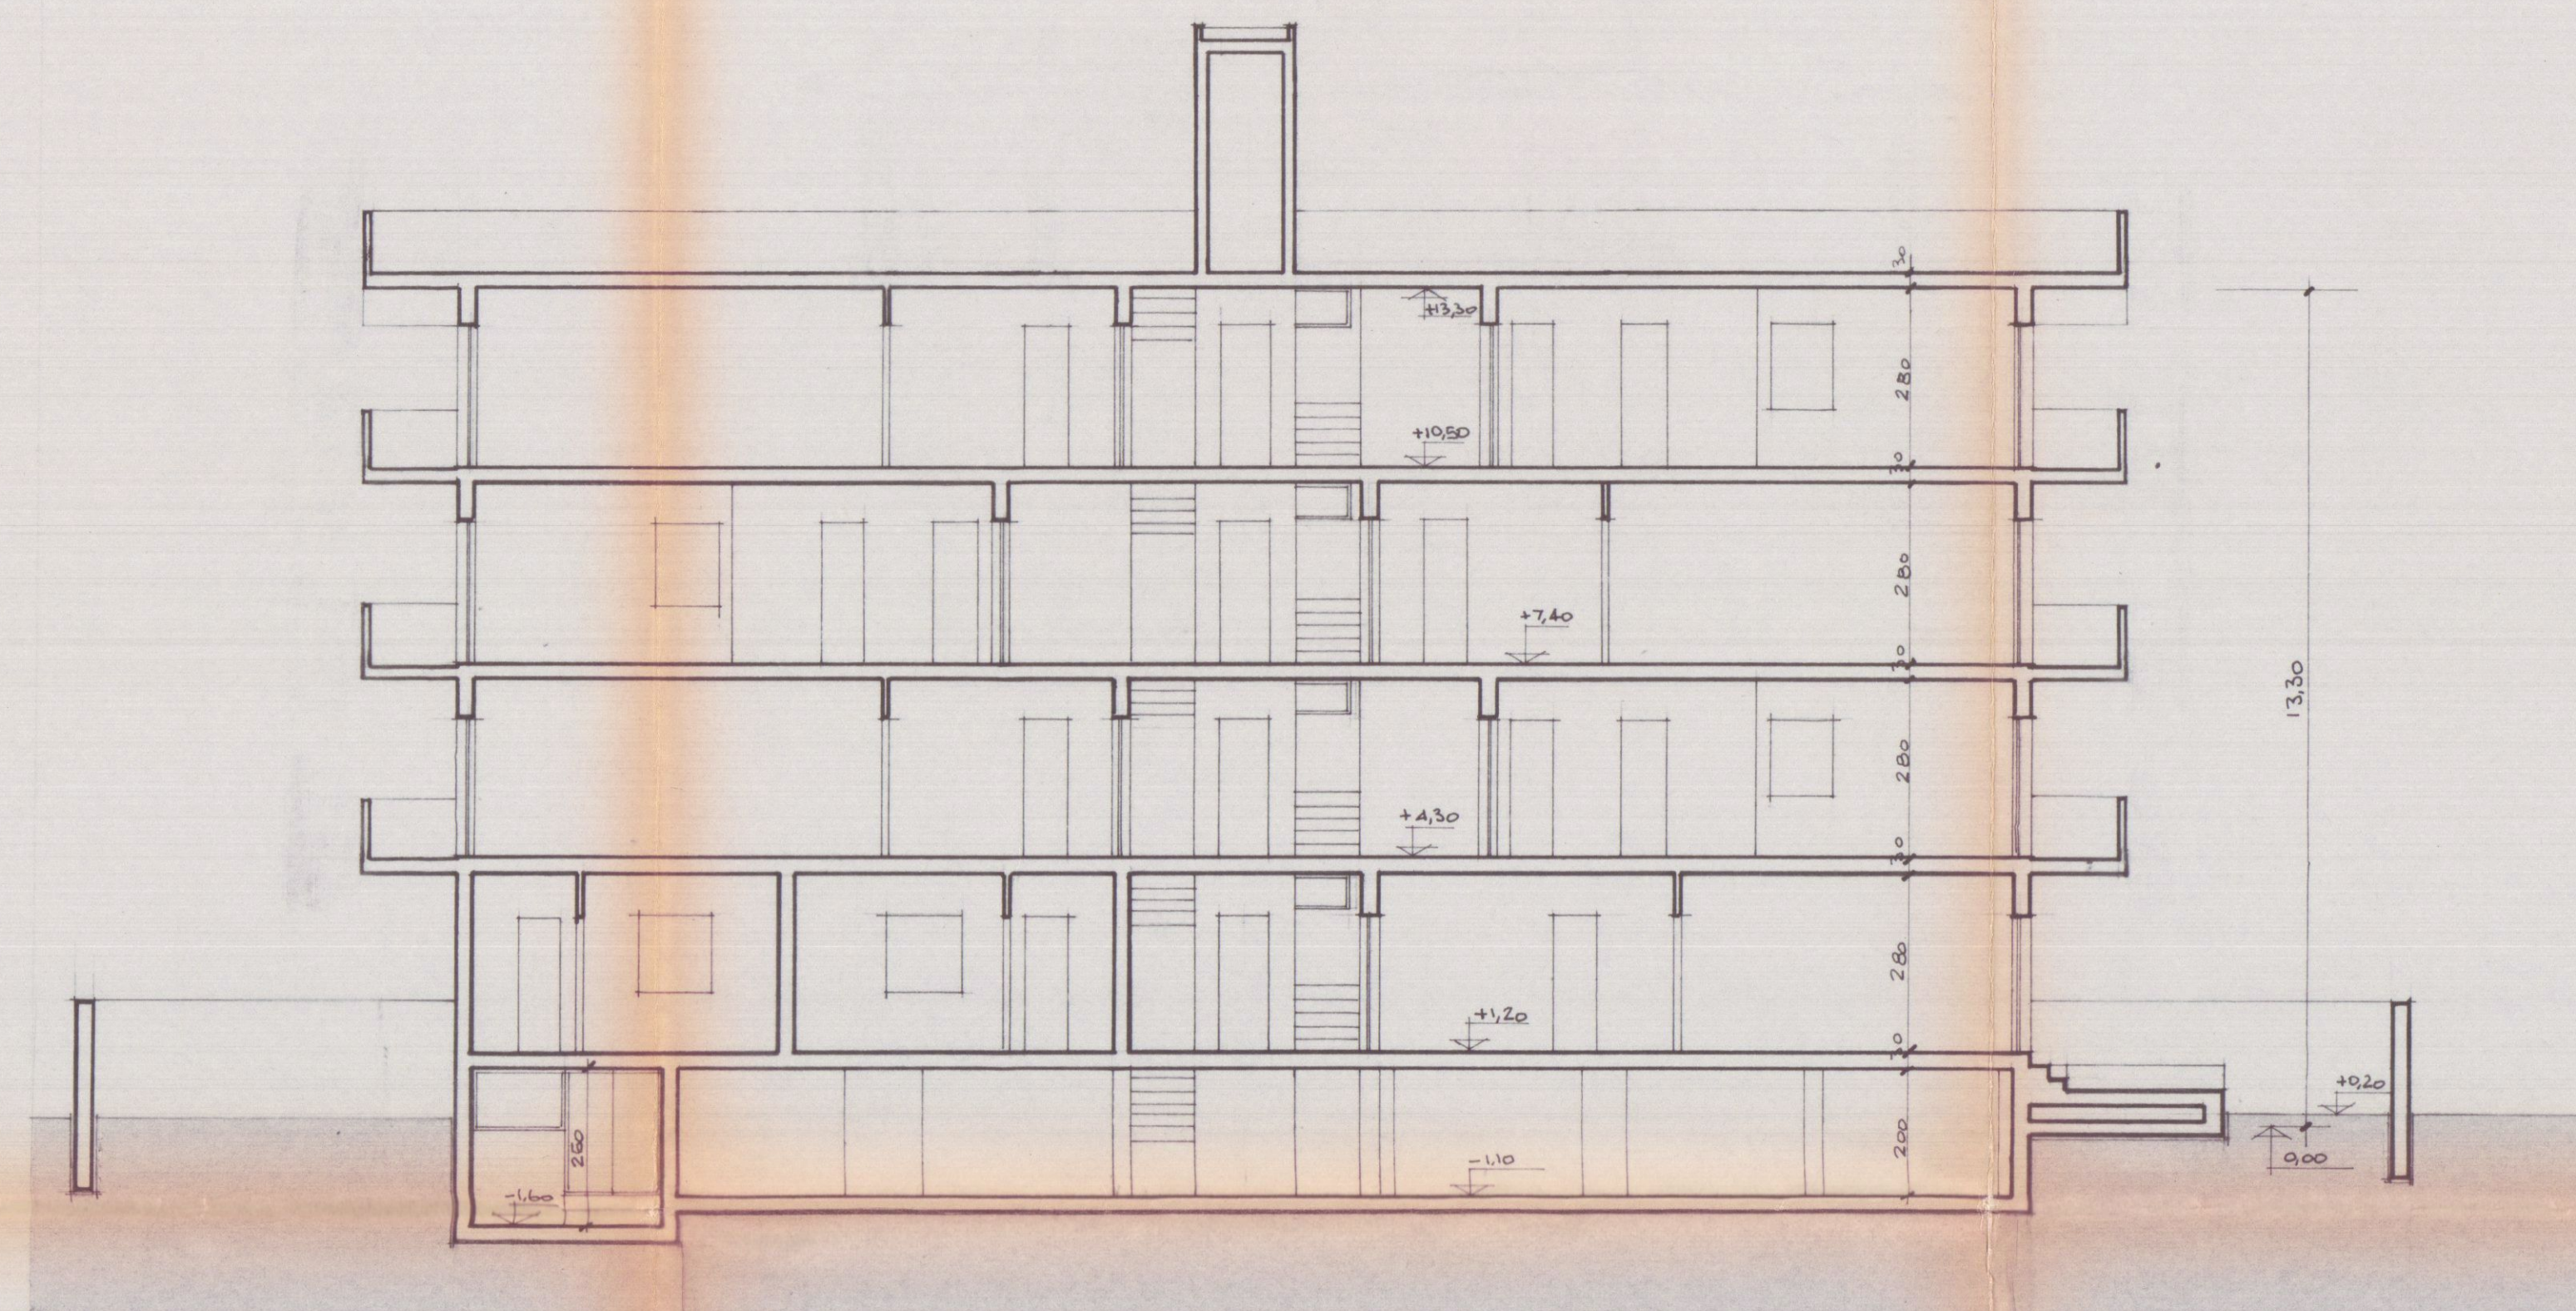


SEZIONE 1-1

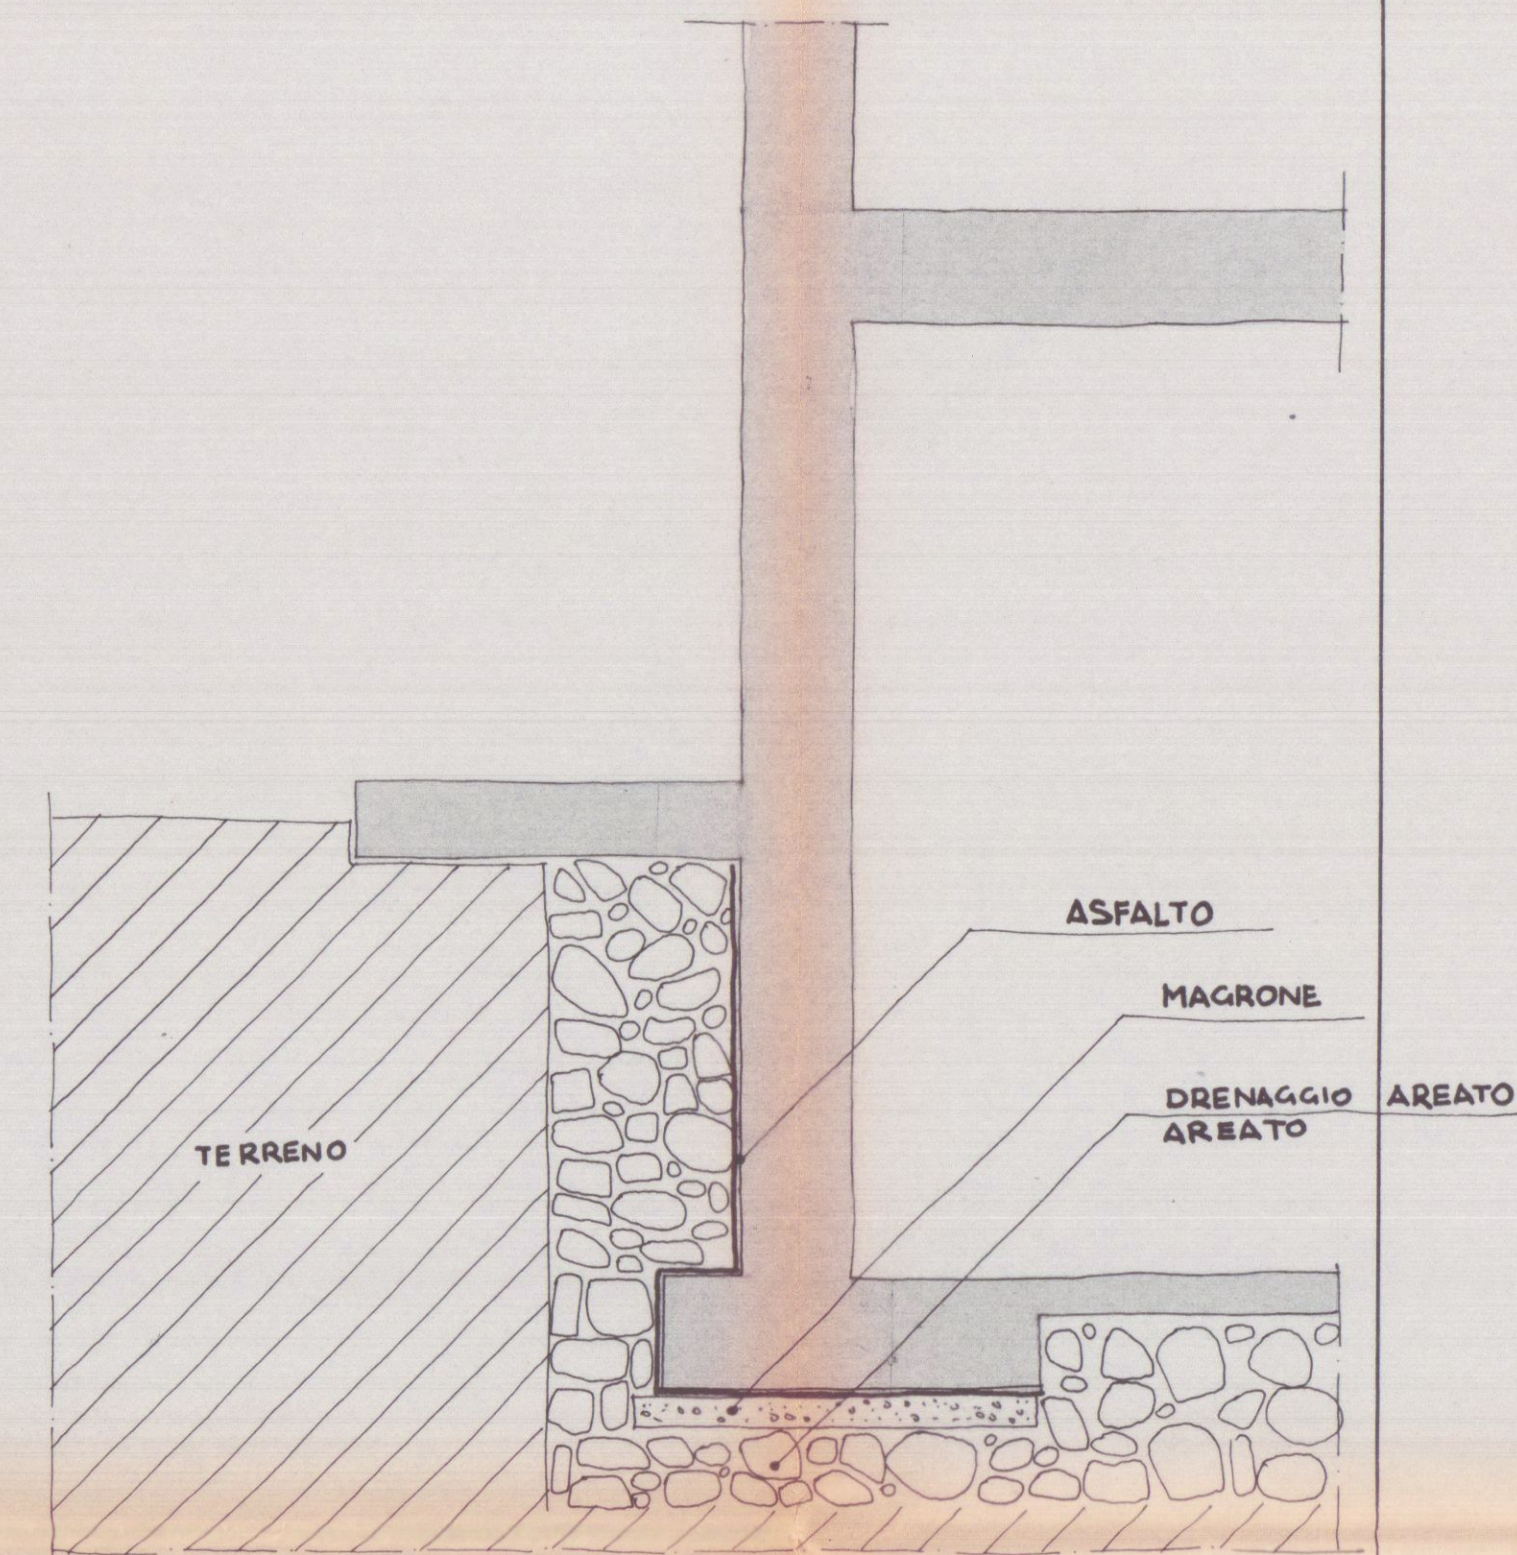


PARTICOLARE COSTRUTTIVO SCALA 1:20

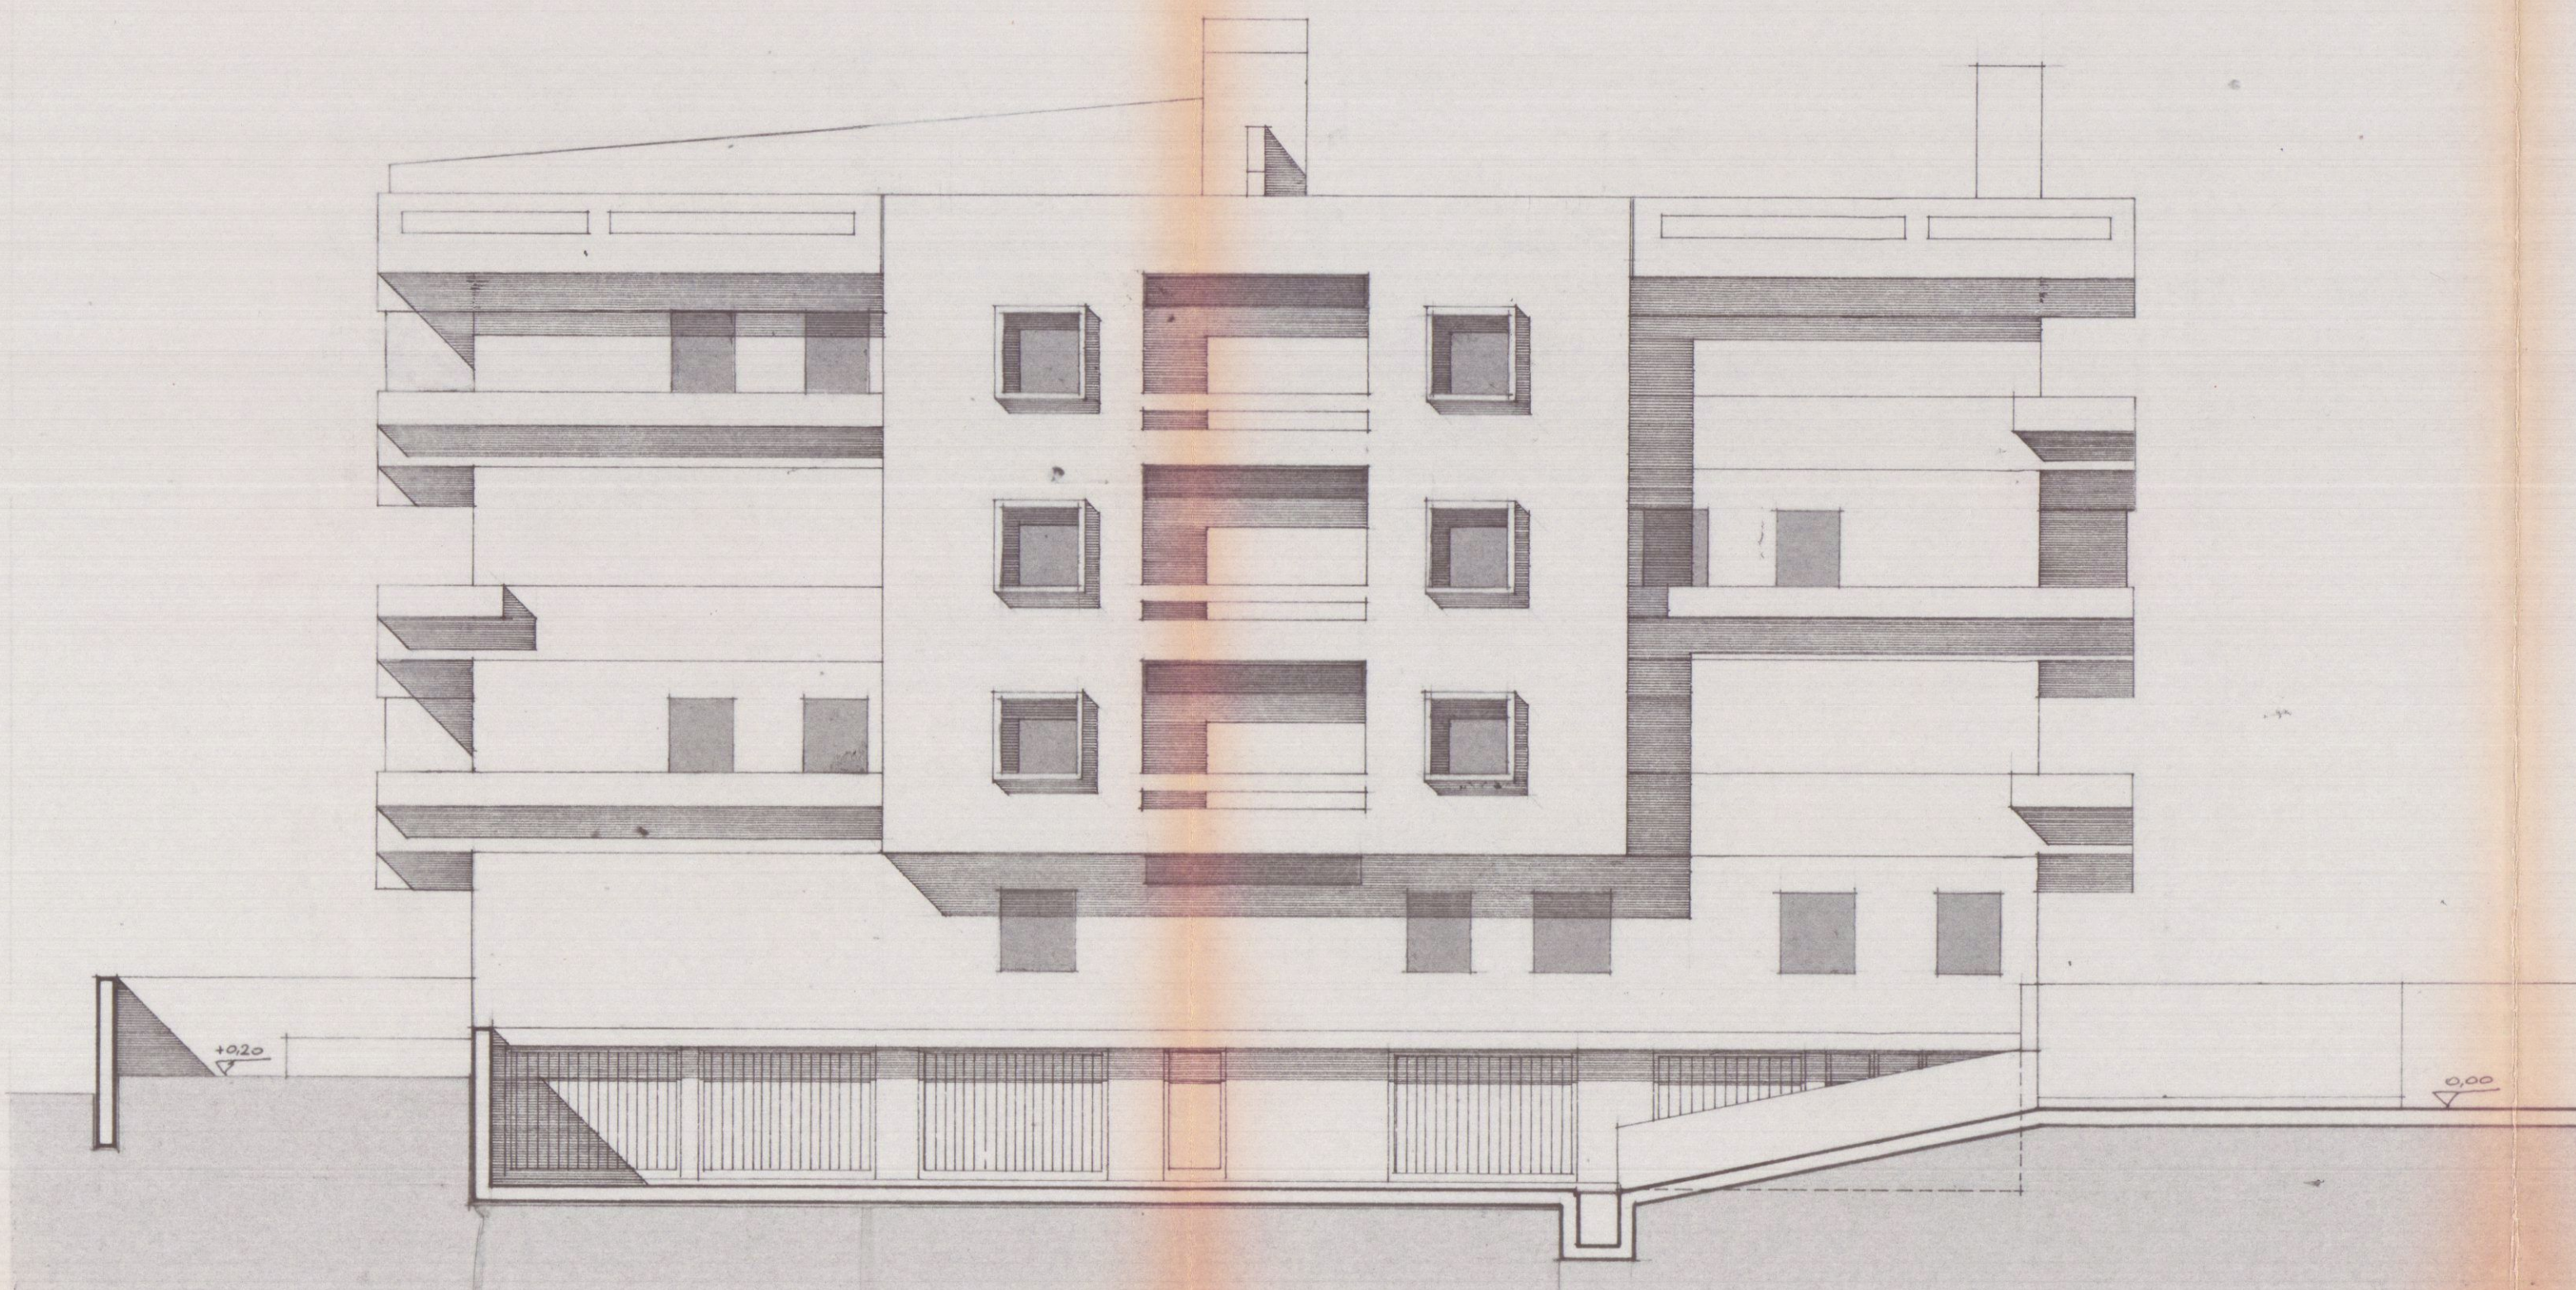

PROSPETTO - EST

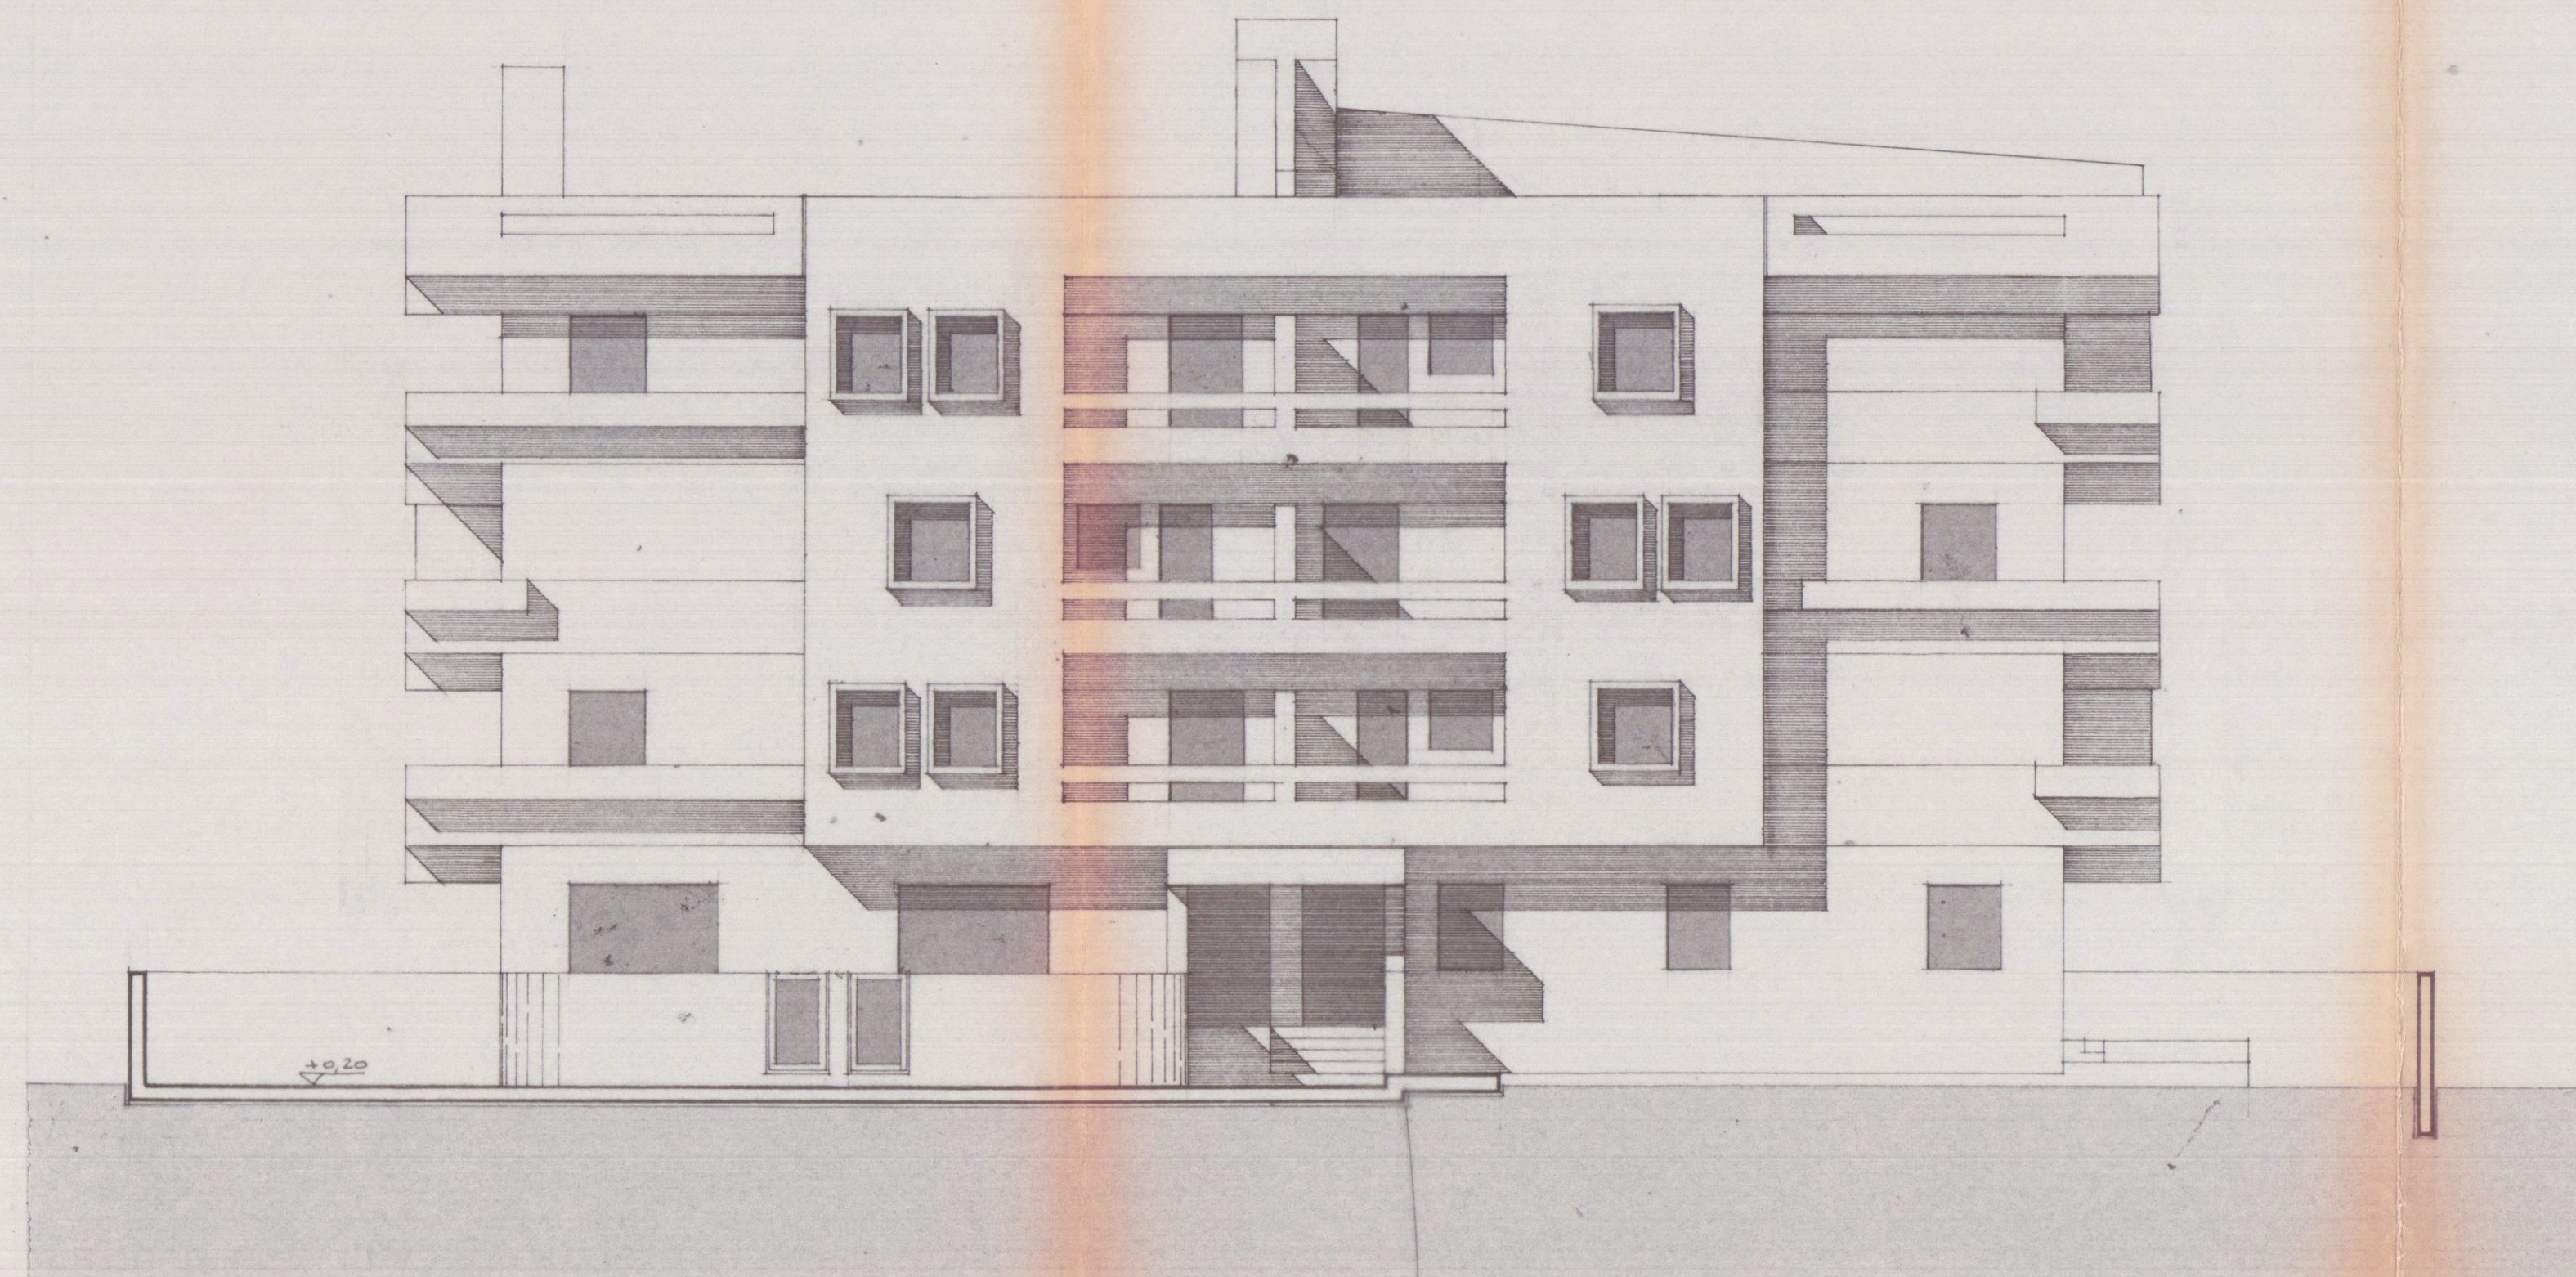

PROSPETTO - OVEST

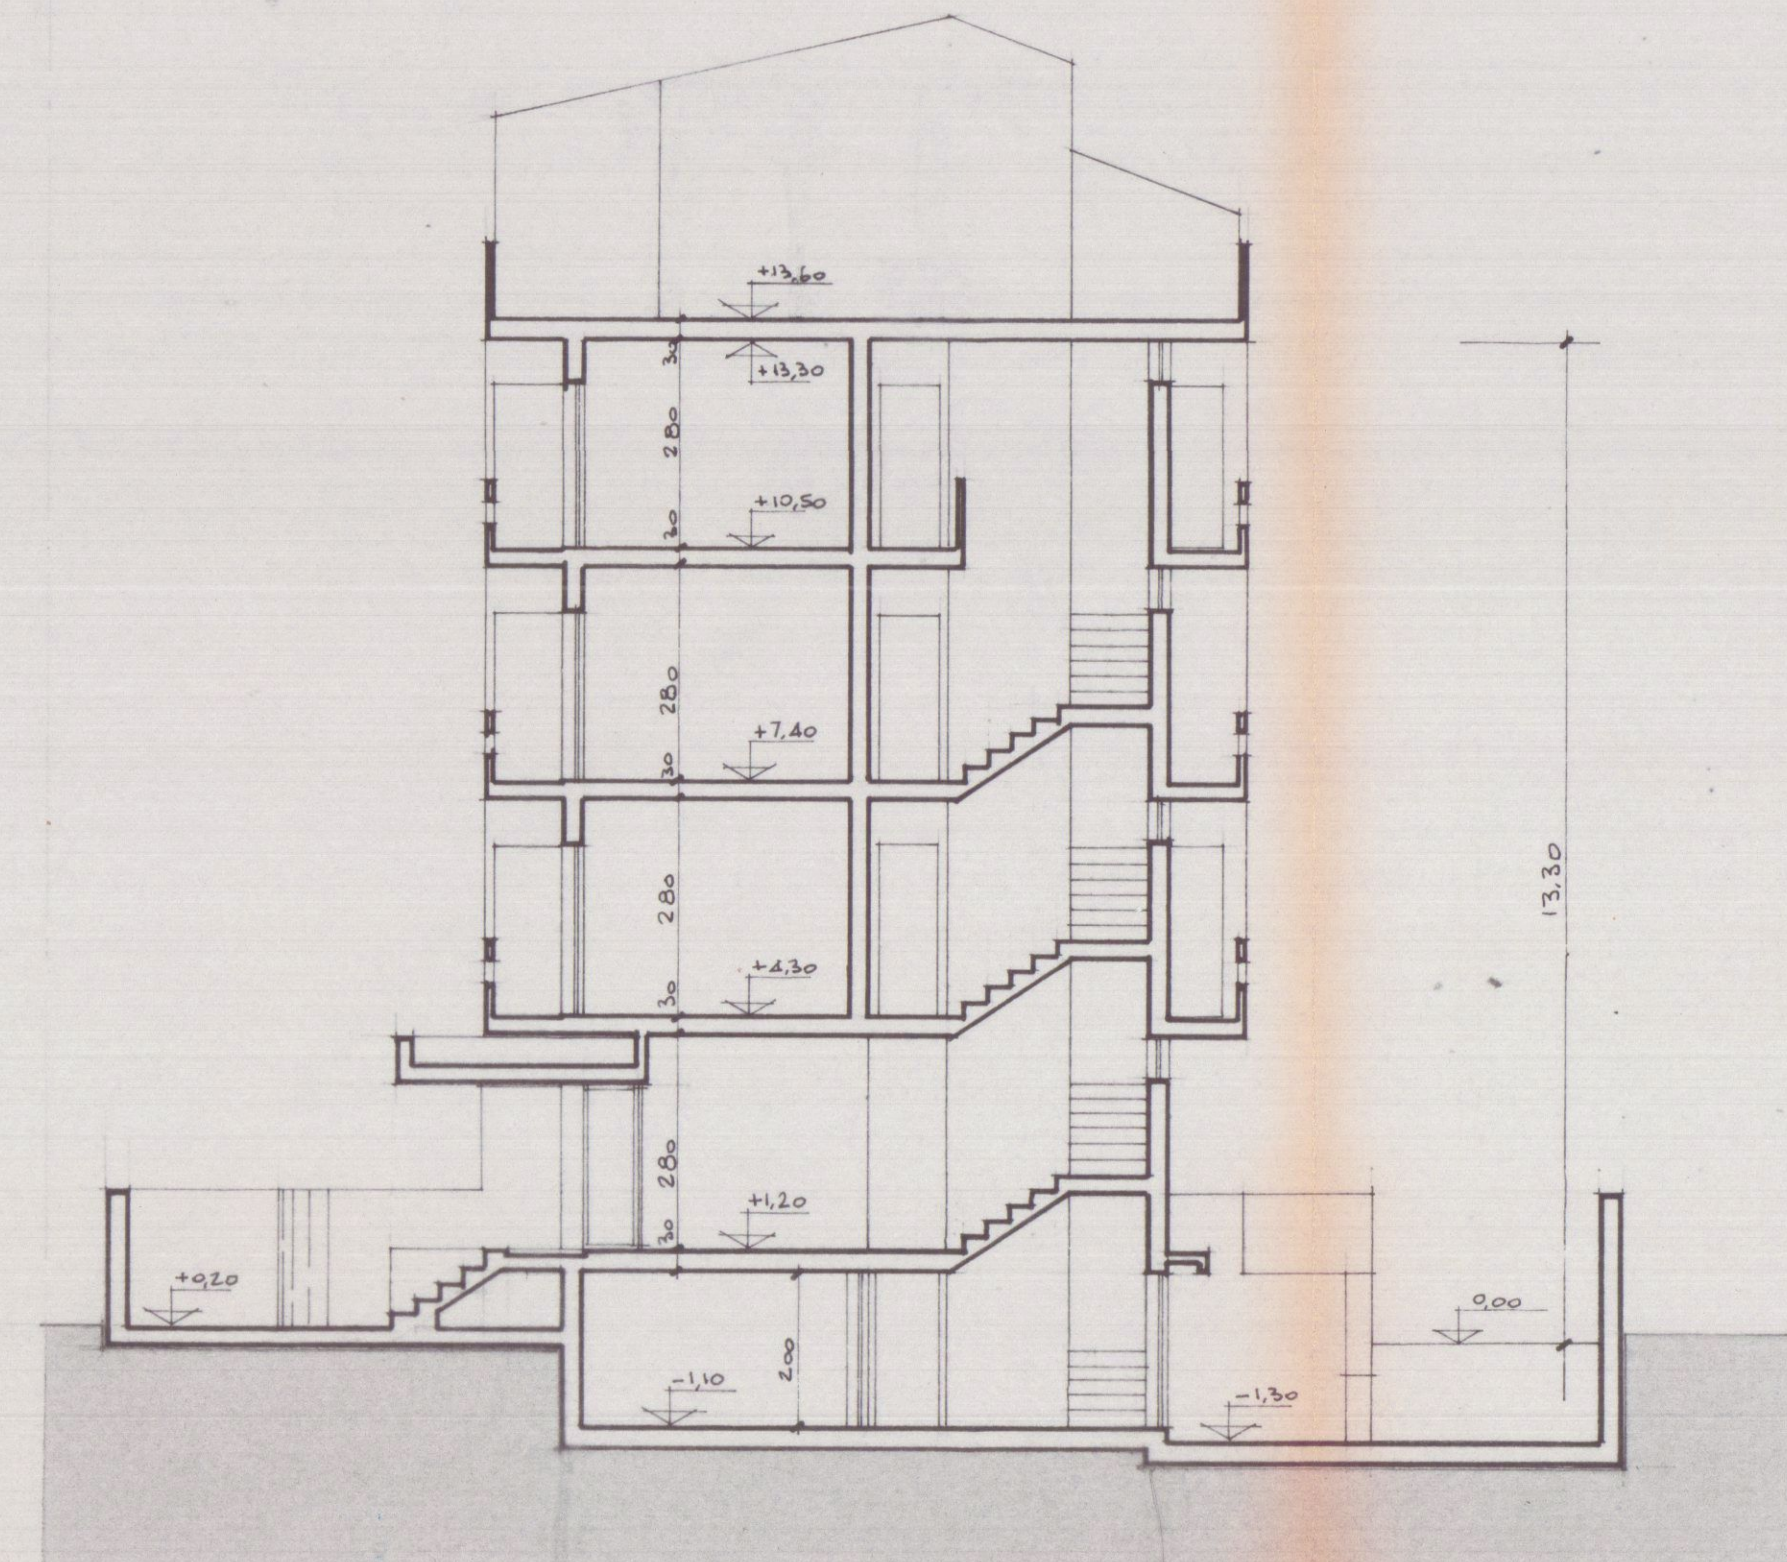

SEZIONE 2-2