



3^a SOLUZIONE

COSTRUZIONE DI UNA VILLETTA A MARINA DI CARRARA

191 MAG. 1970 2

DOTT.
 GIUSEPPE
 CASCIO

PLANIMETRIE


VISTO come da
lettera N° 7710
del 9 MAG. 1970
IL SOPRINTENDENTE

5


1:100

189

28-2-1970

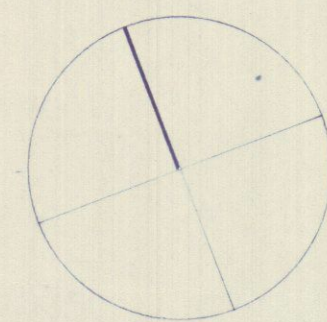

PIANTA COPERTURA E GIARDINO

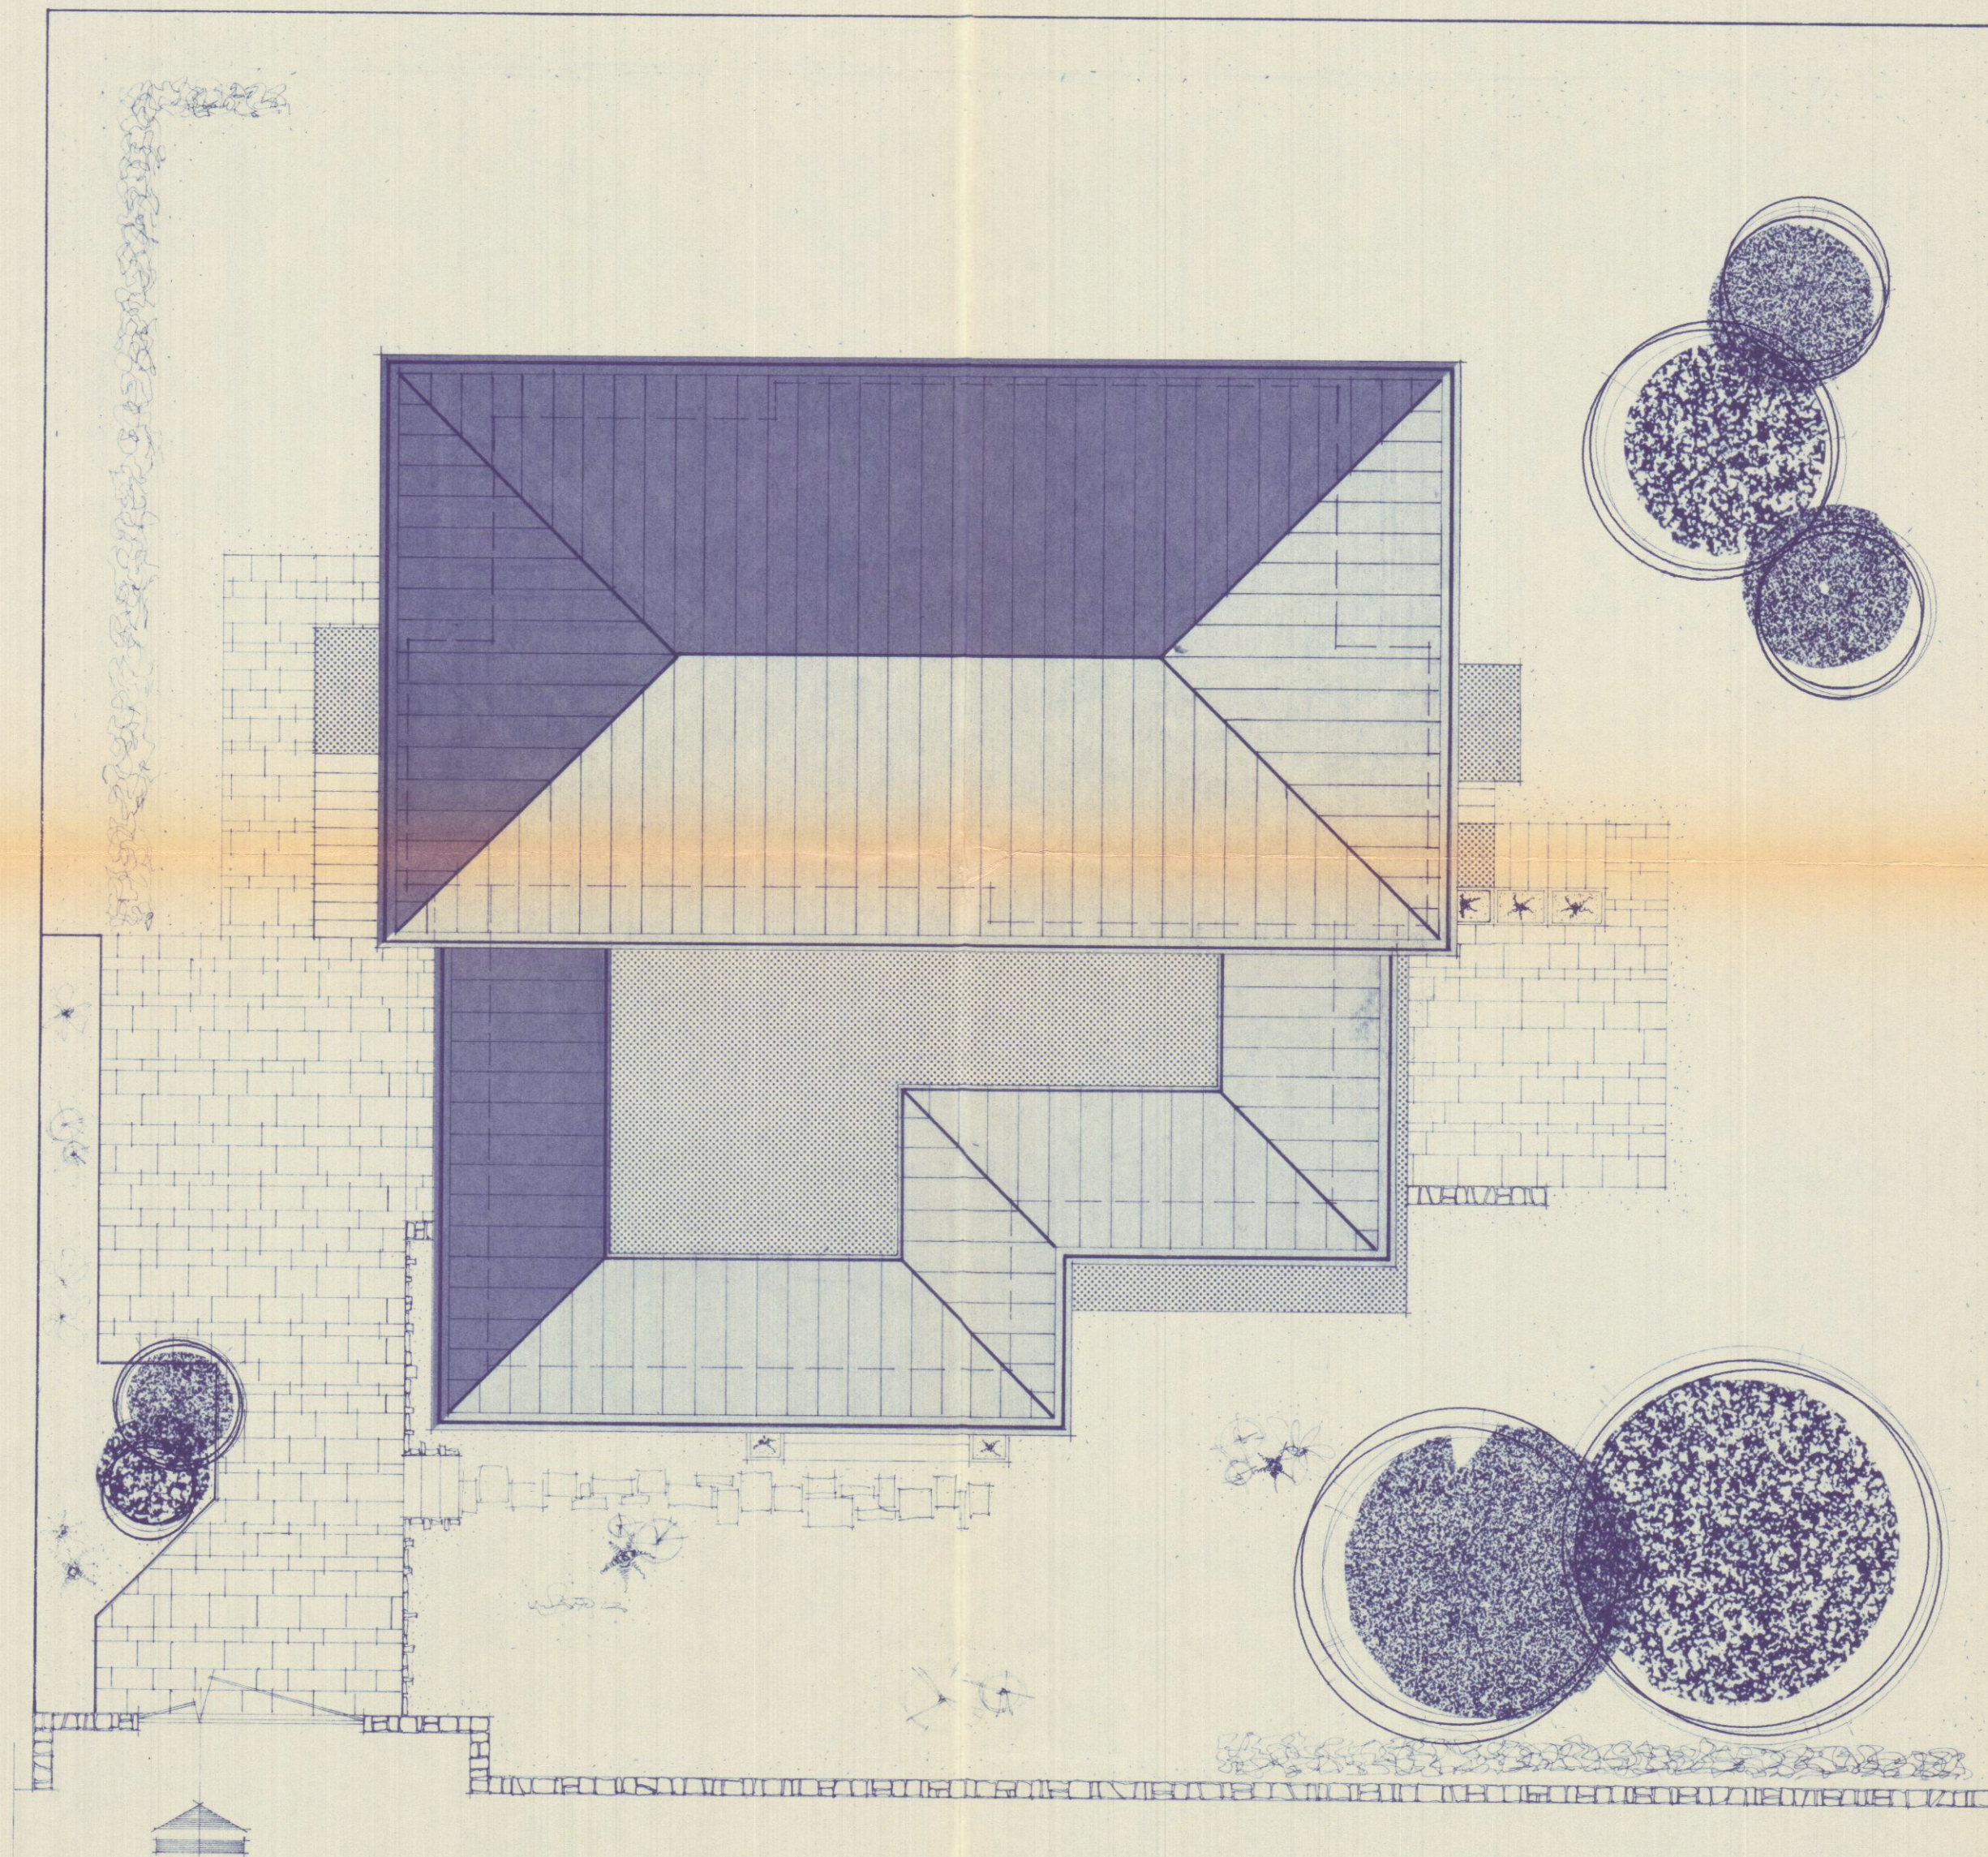

VIA TIRO A VOLO