




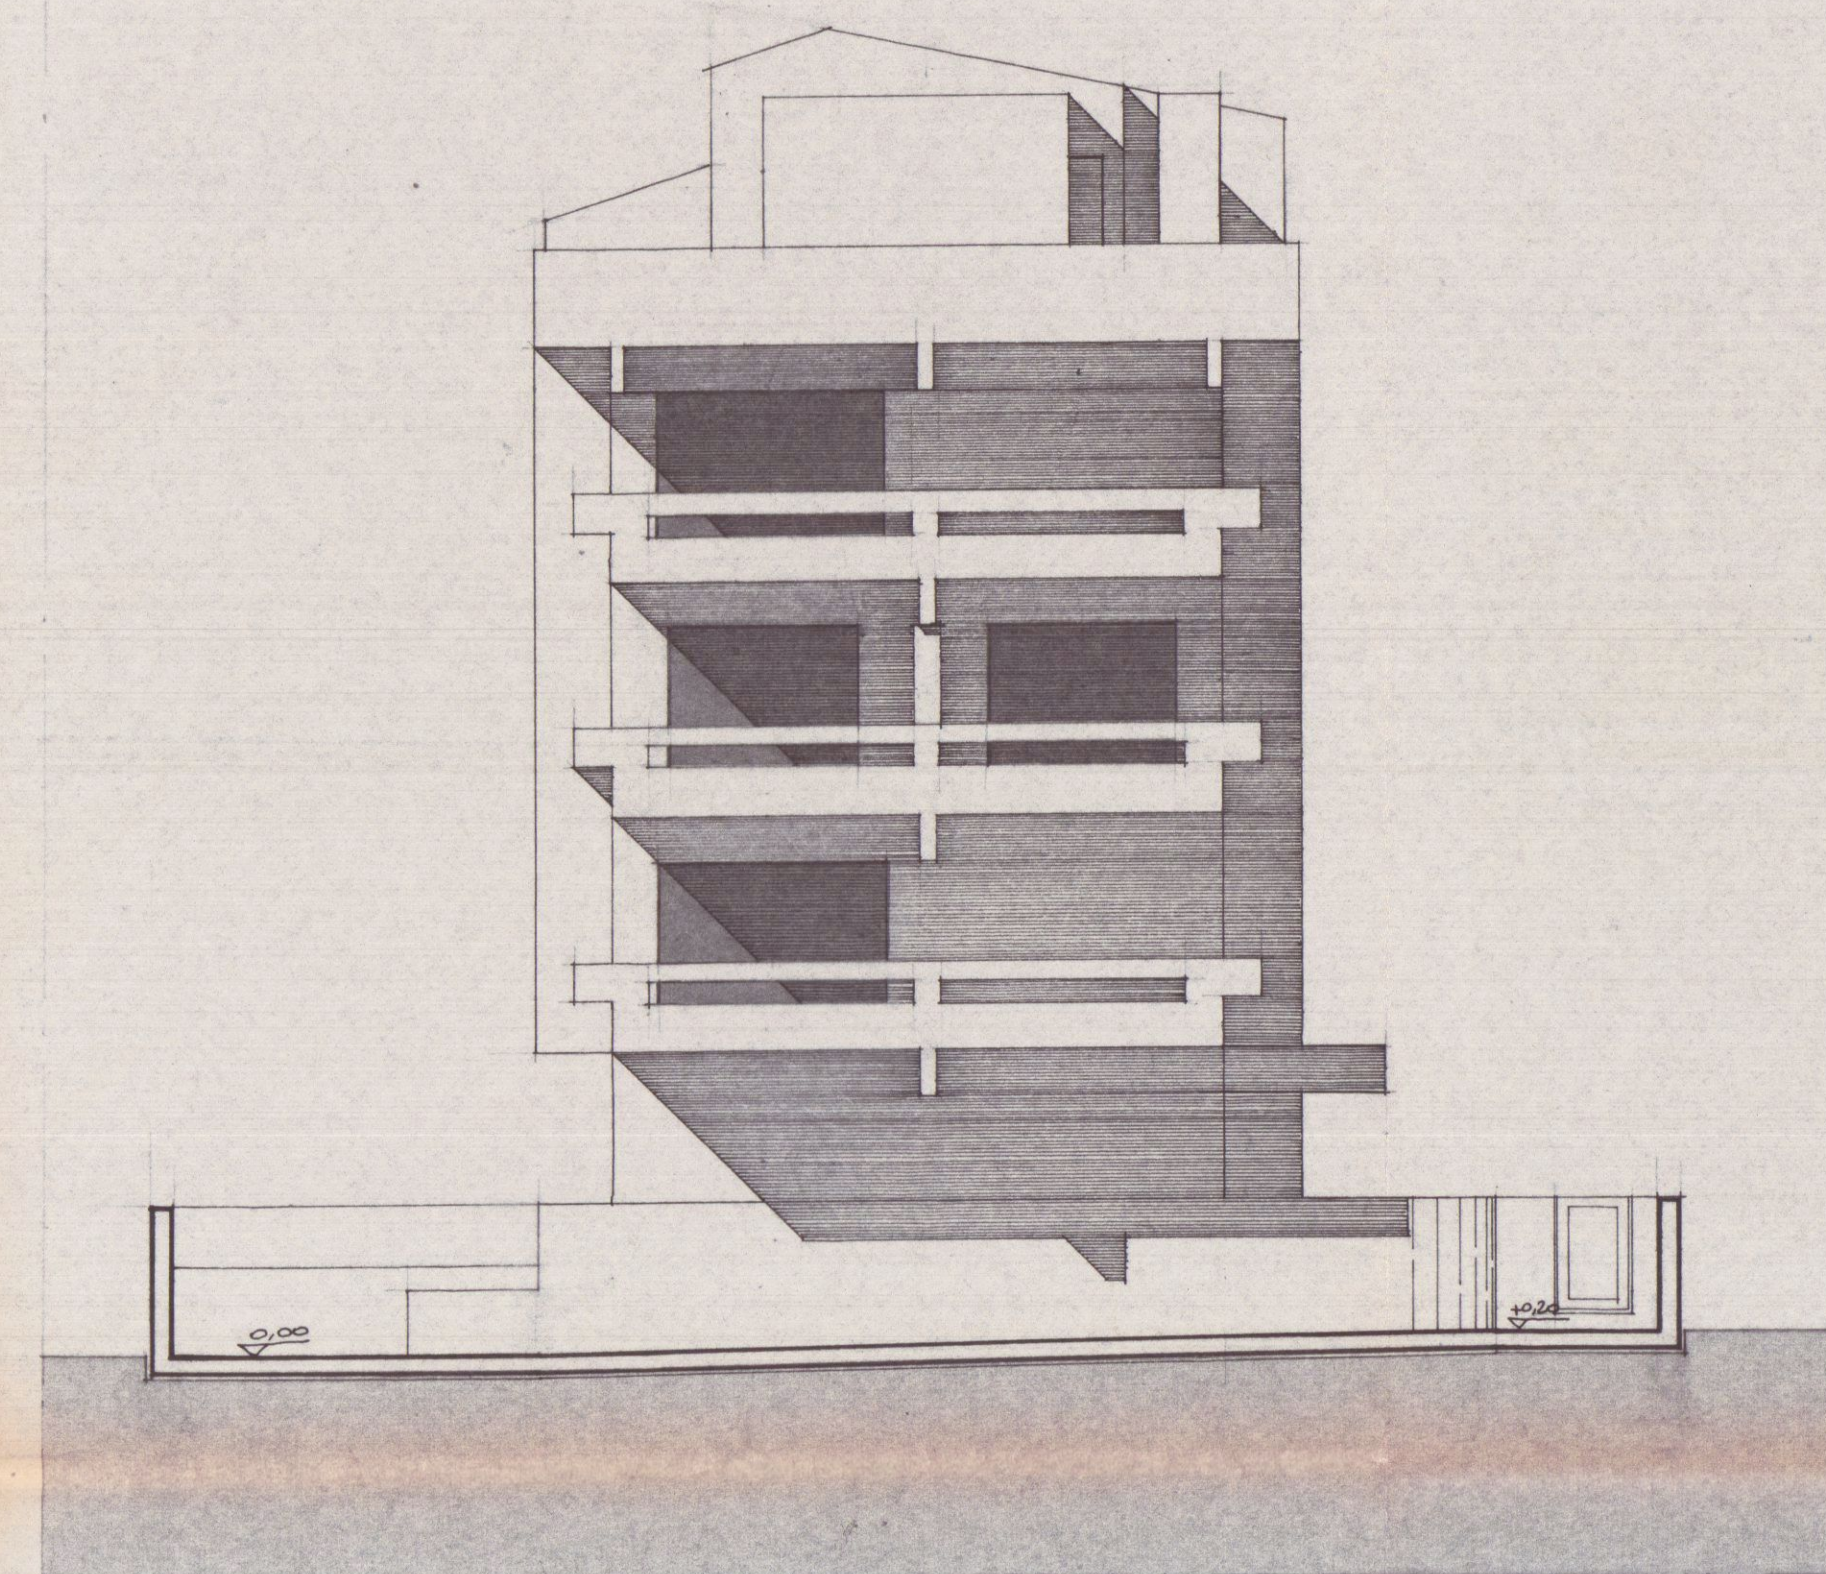


PROSPETTO - NORD

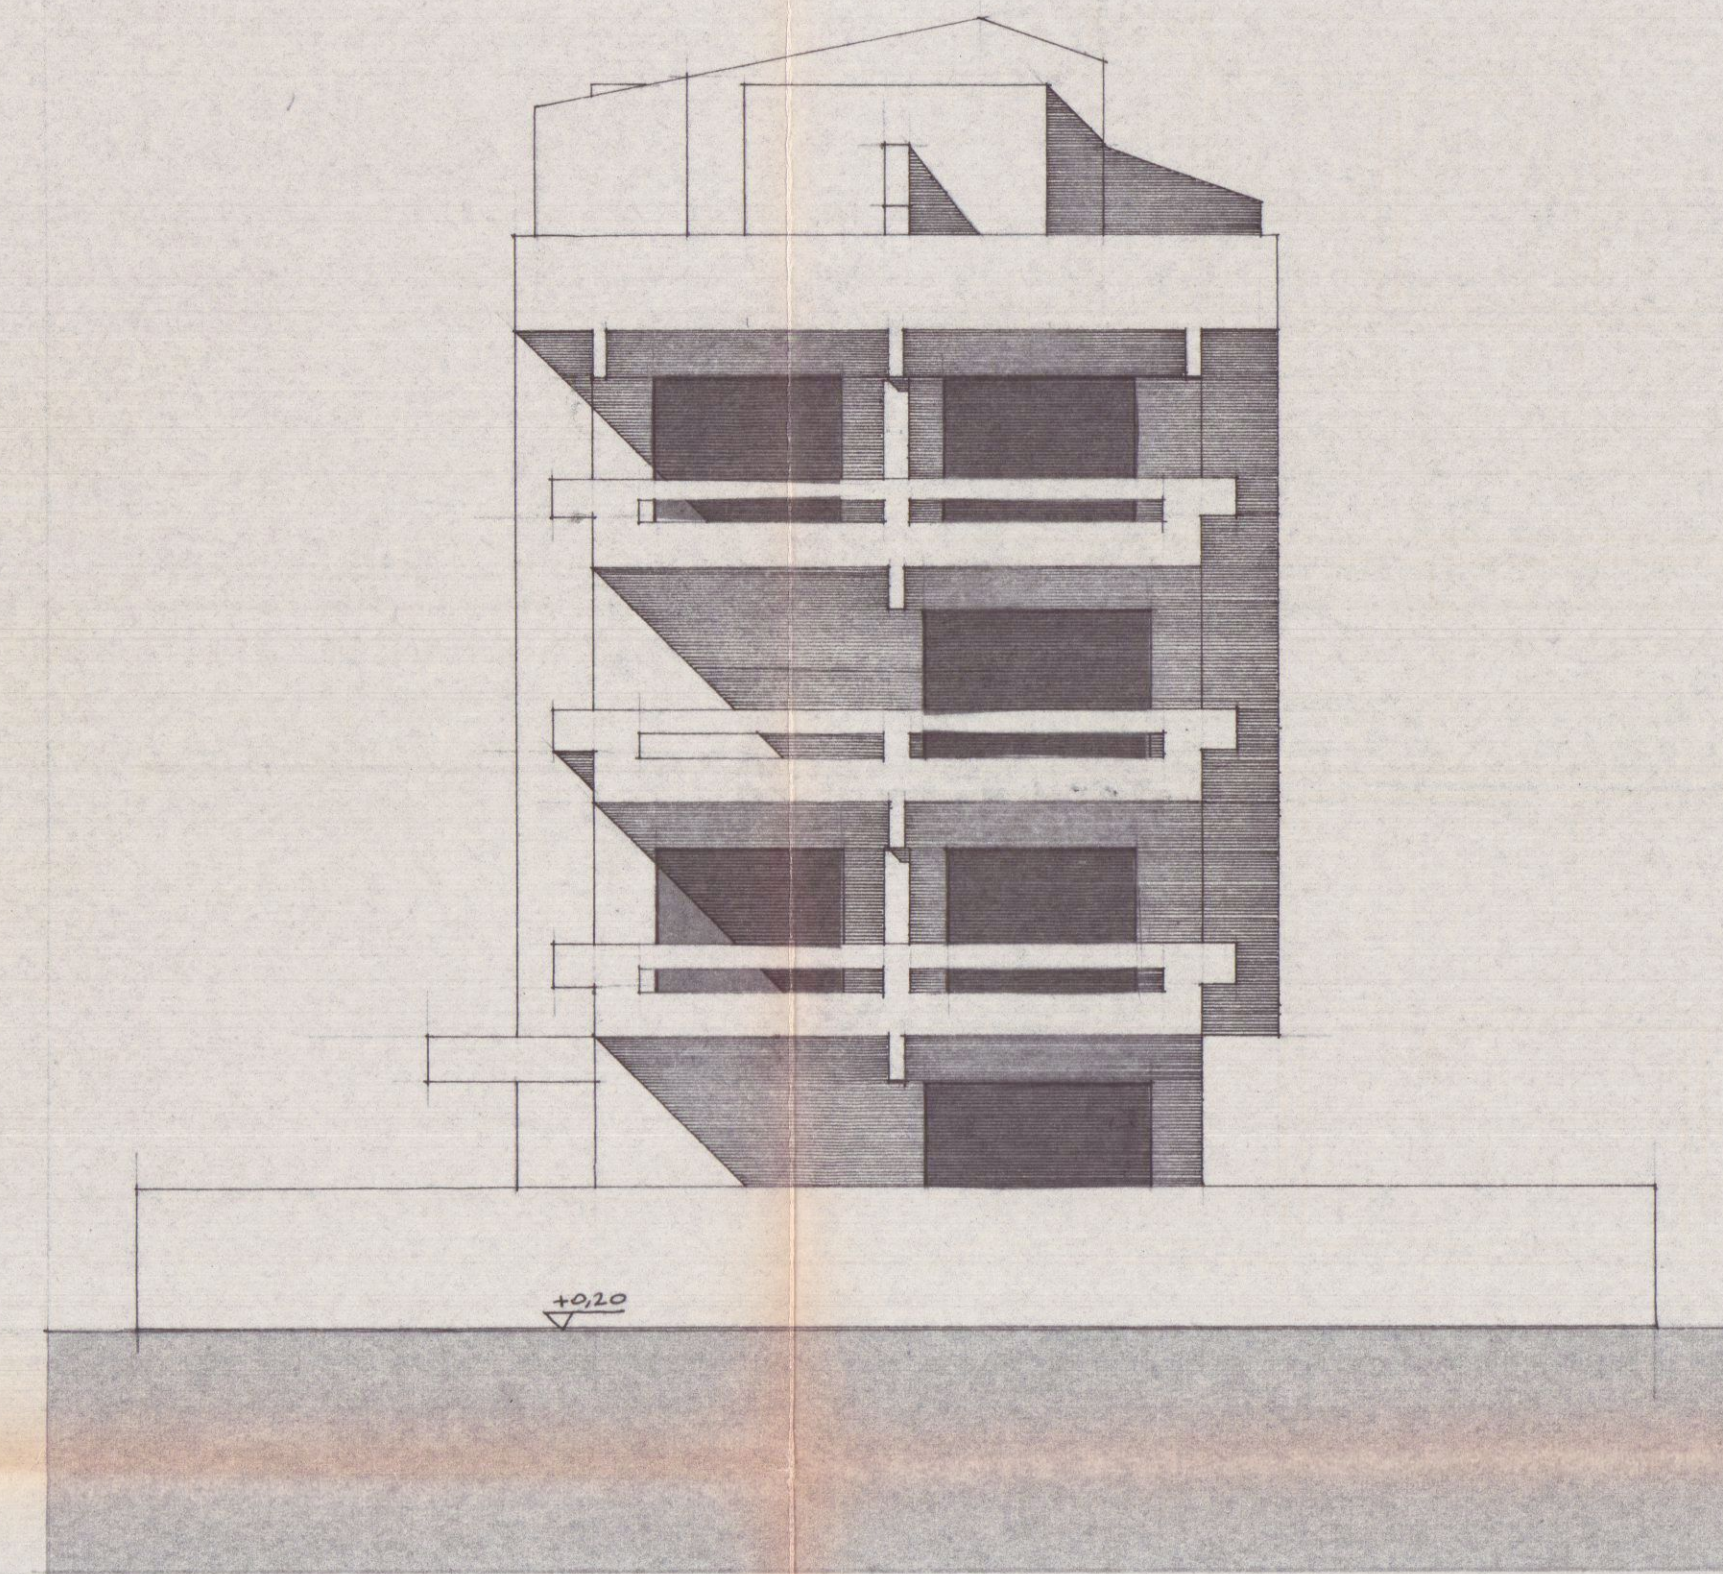


PROSPETTO - SUD

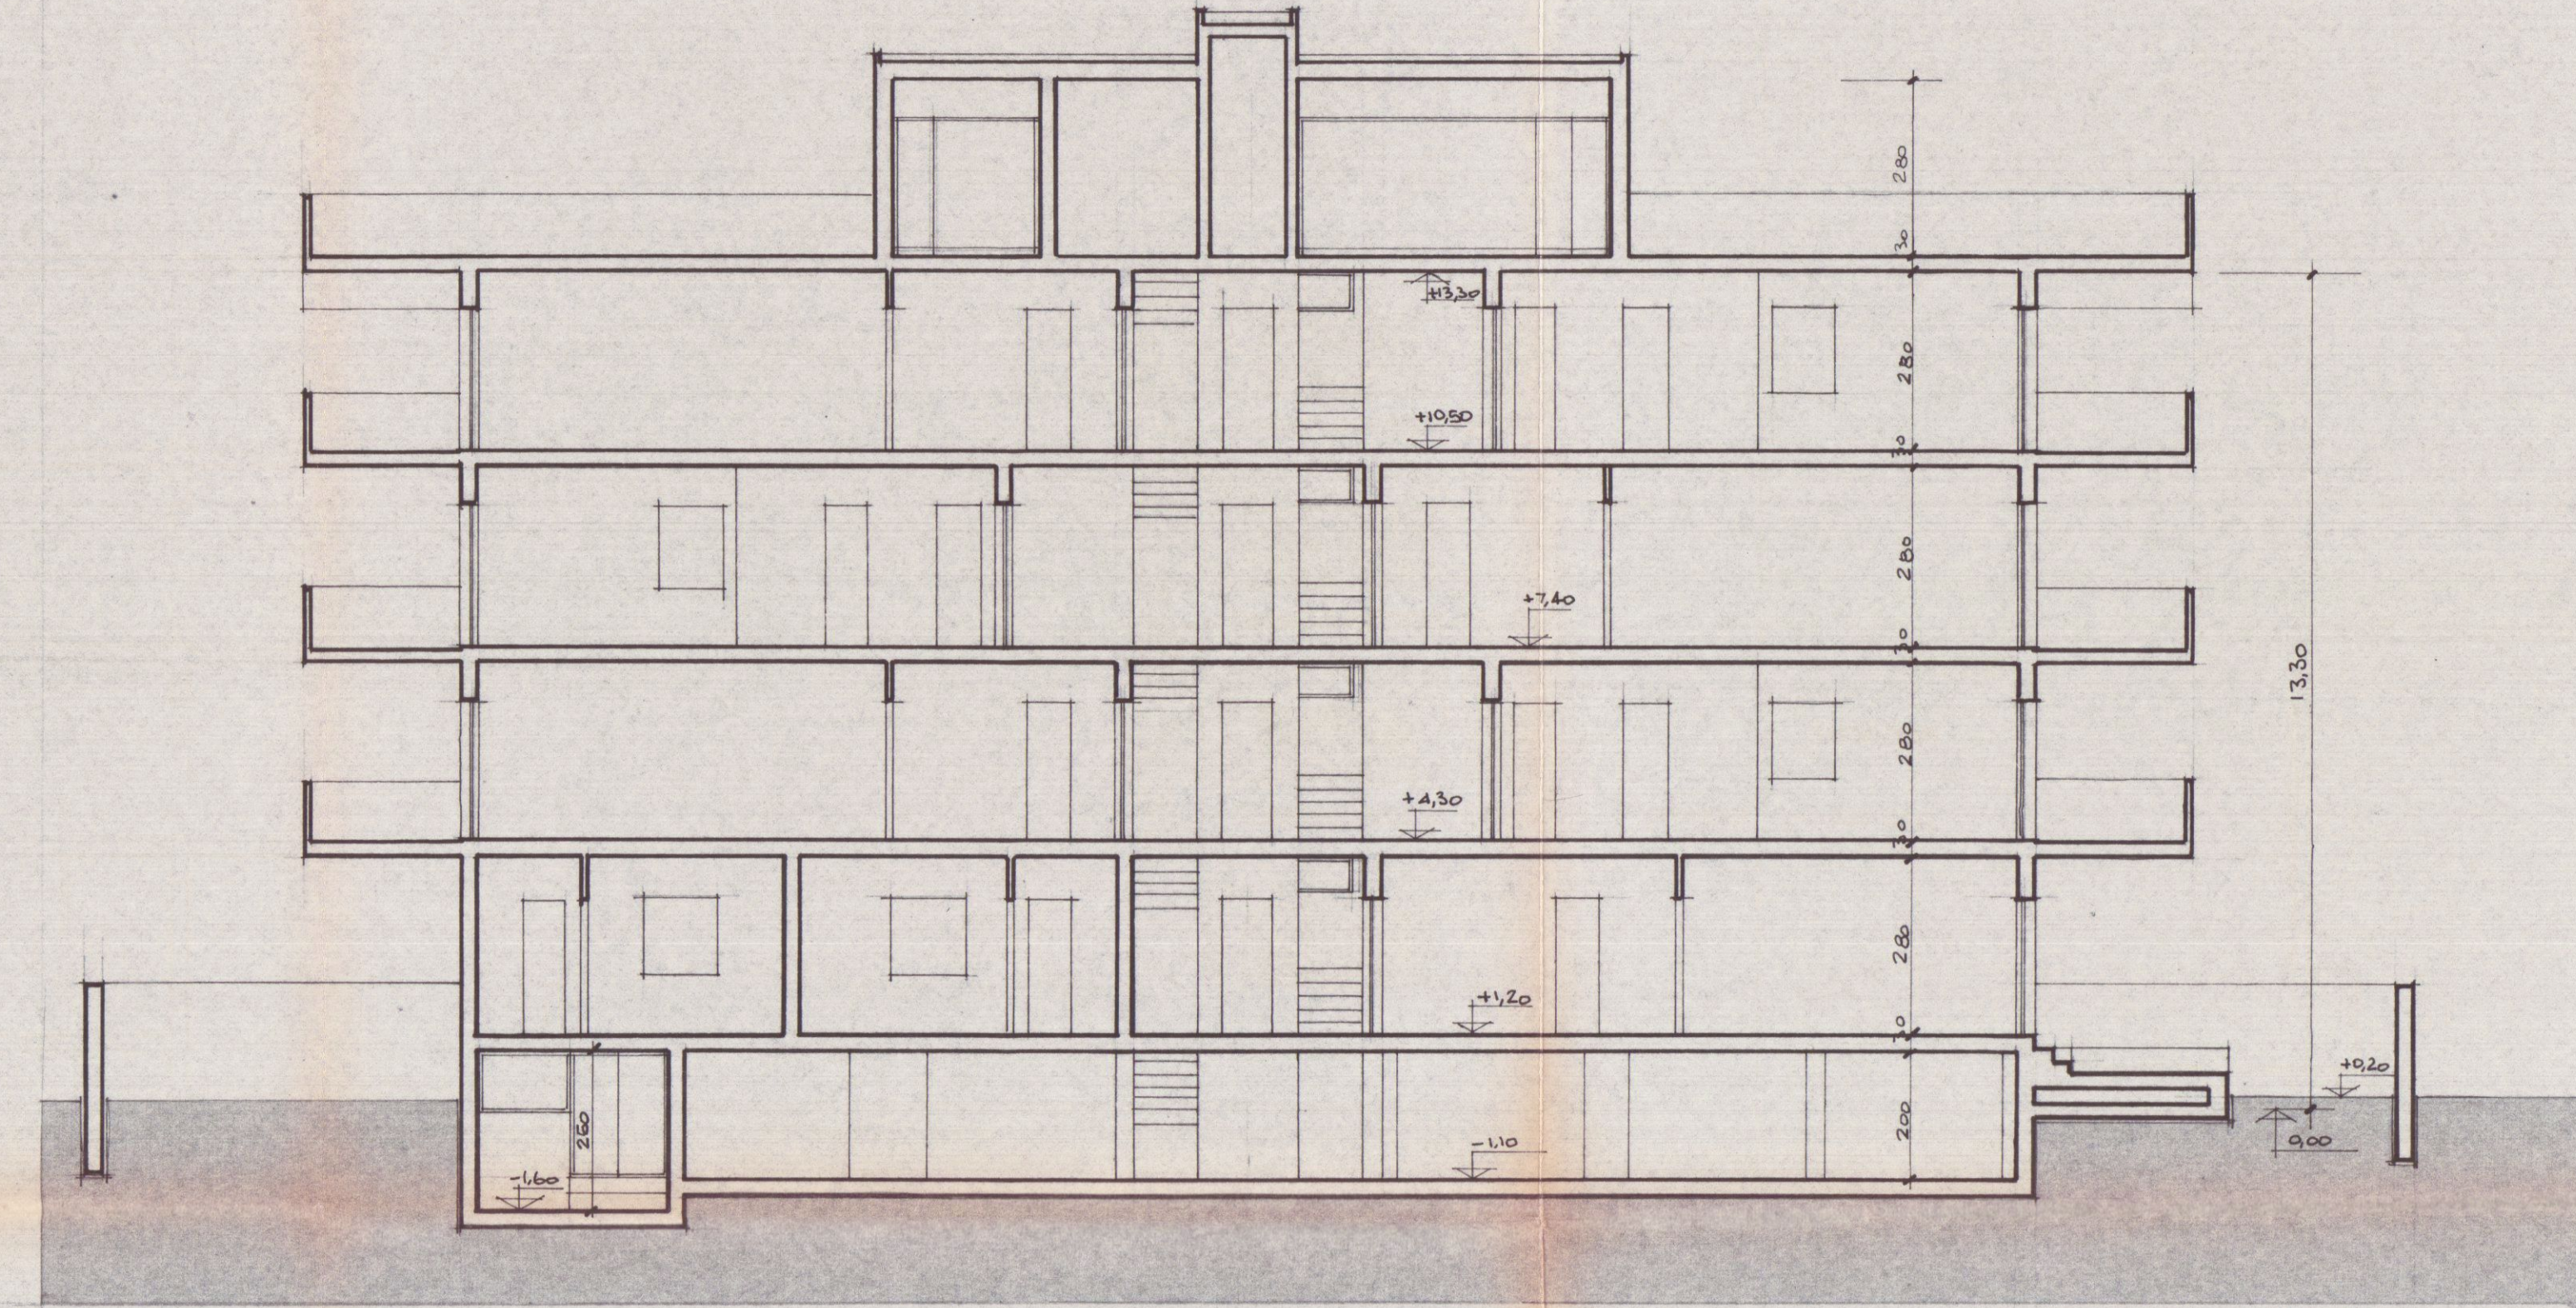


SEZIONE 1-1

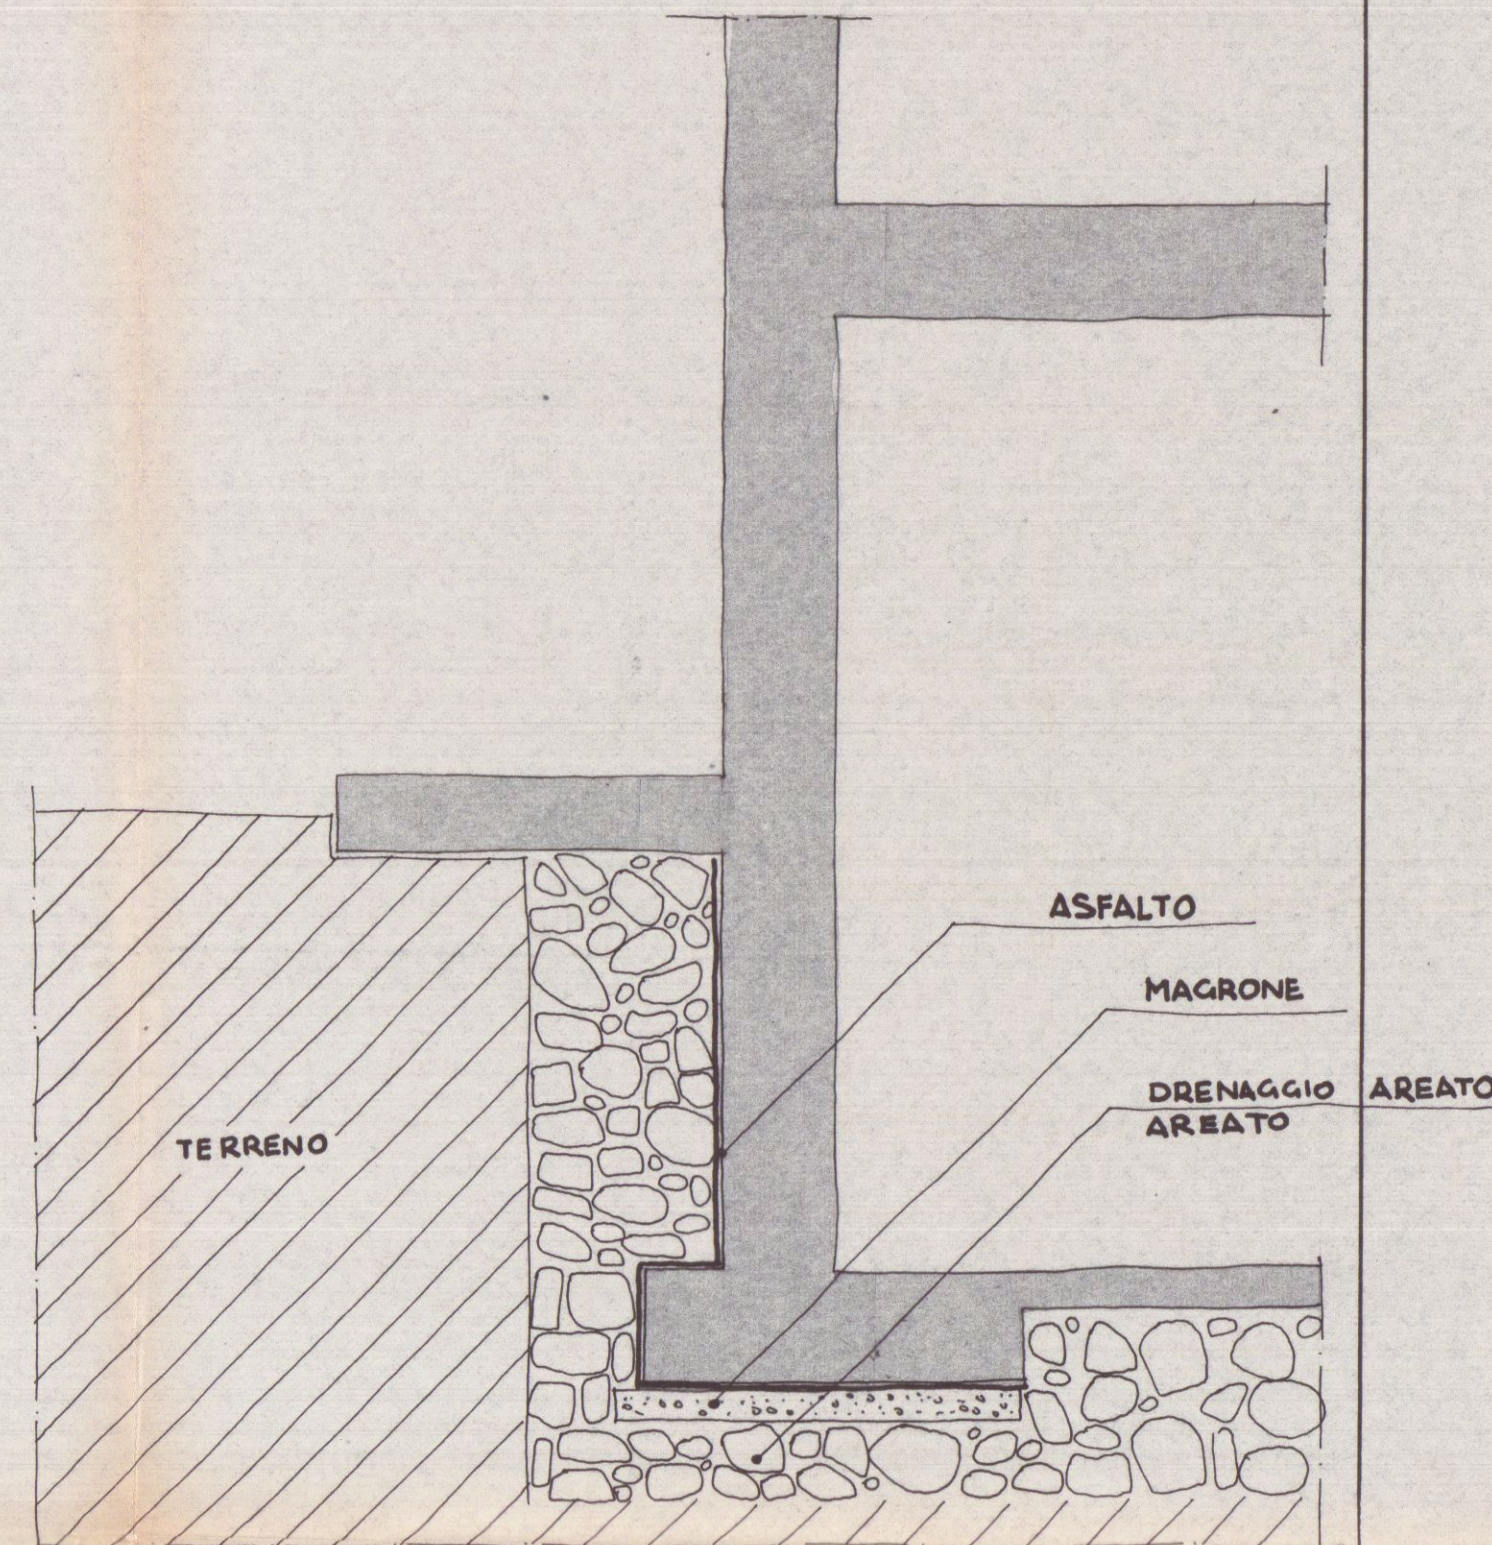


PARTICOLARE COSTRUTTIVO SCALA 1:20

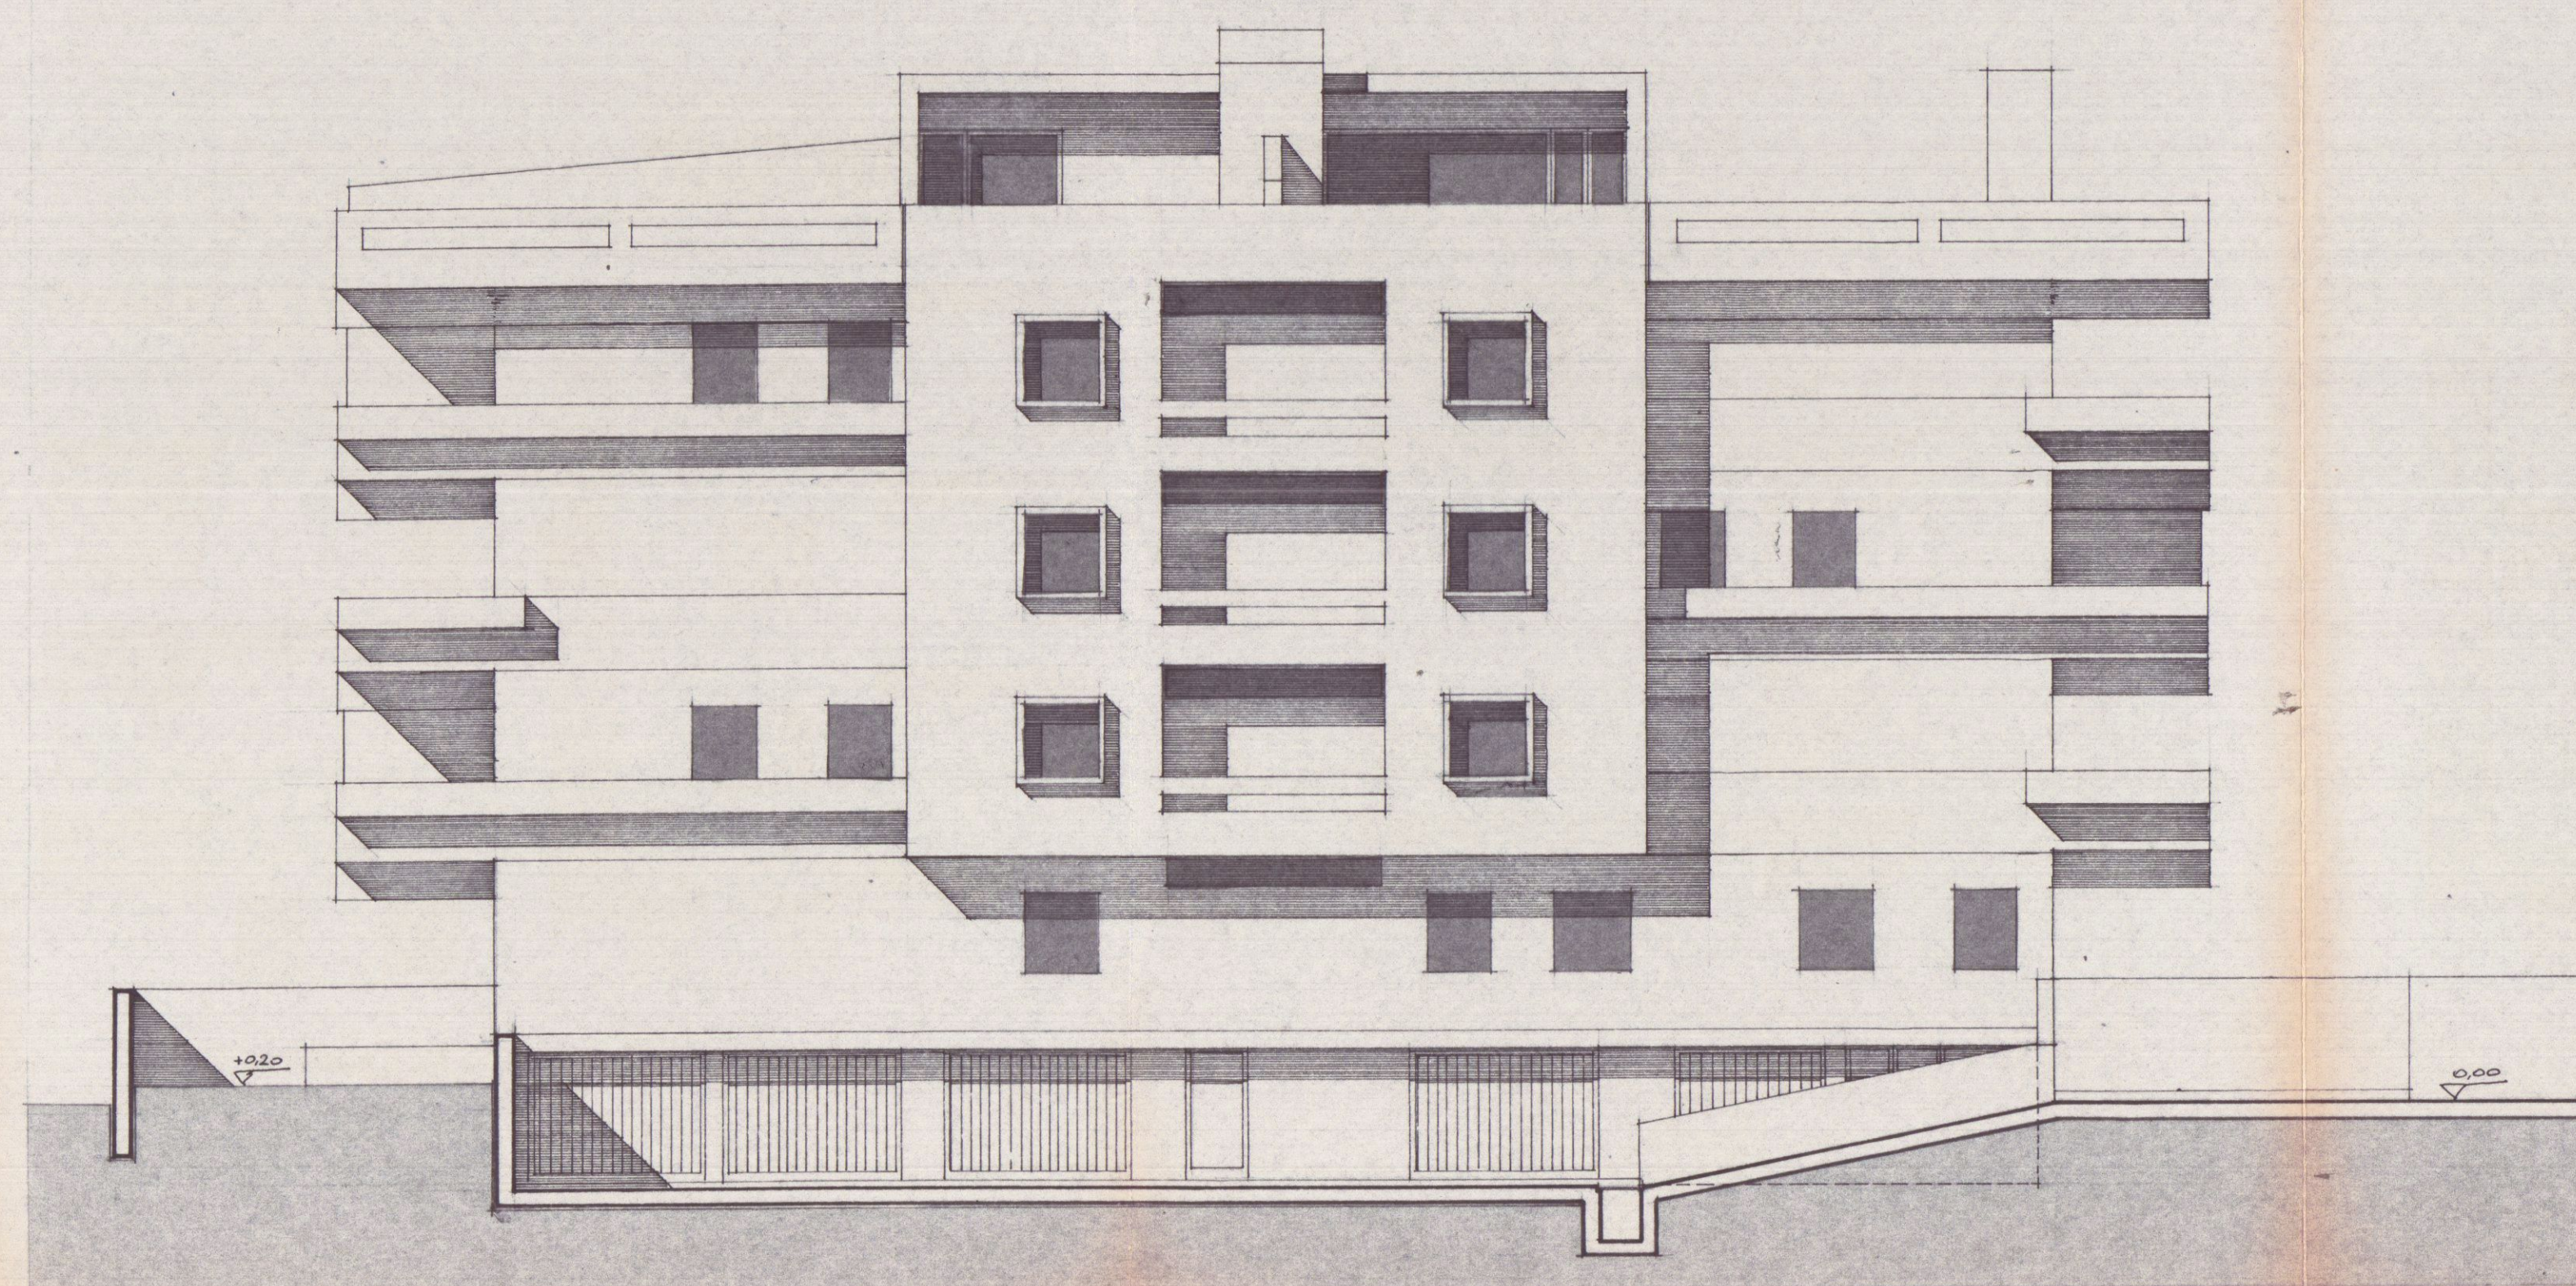

PROSPETTO - EST

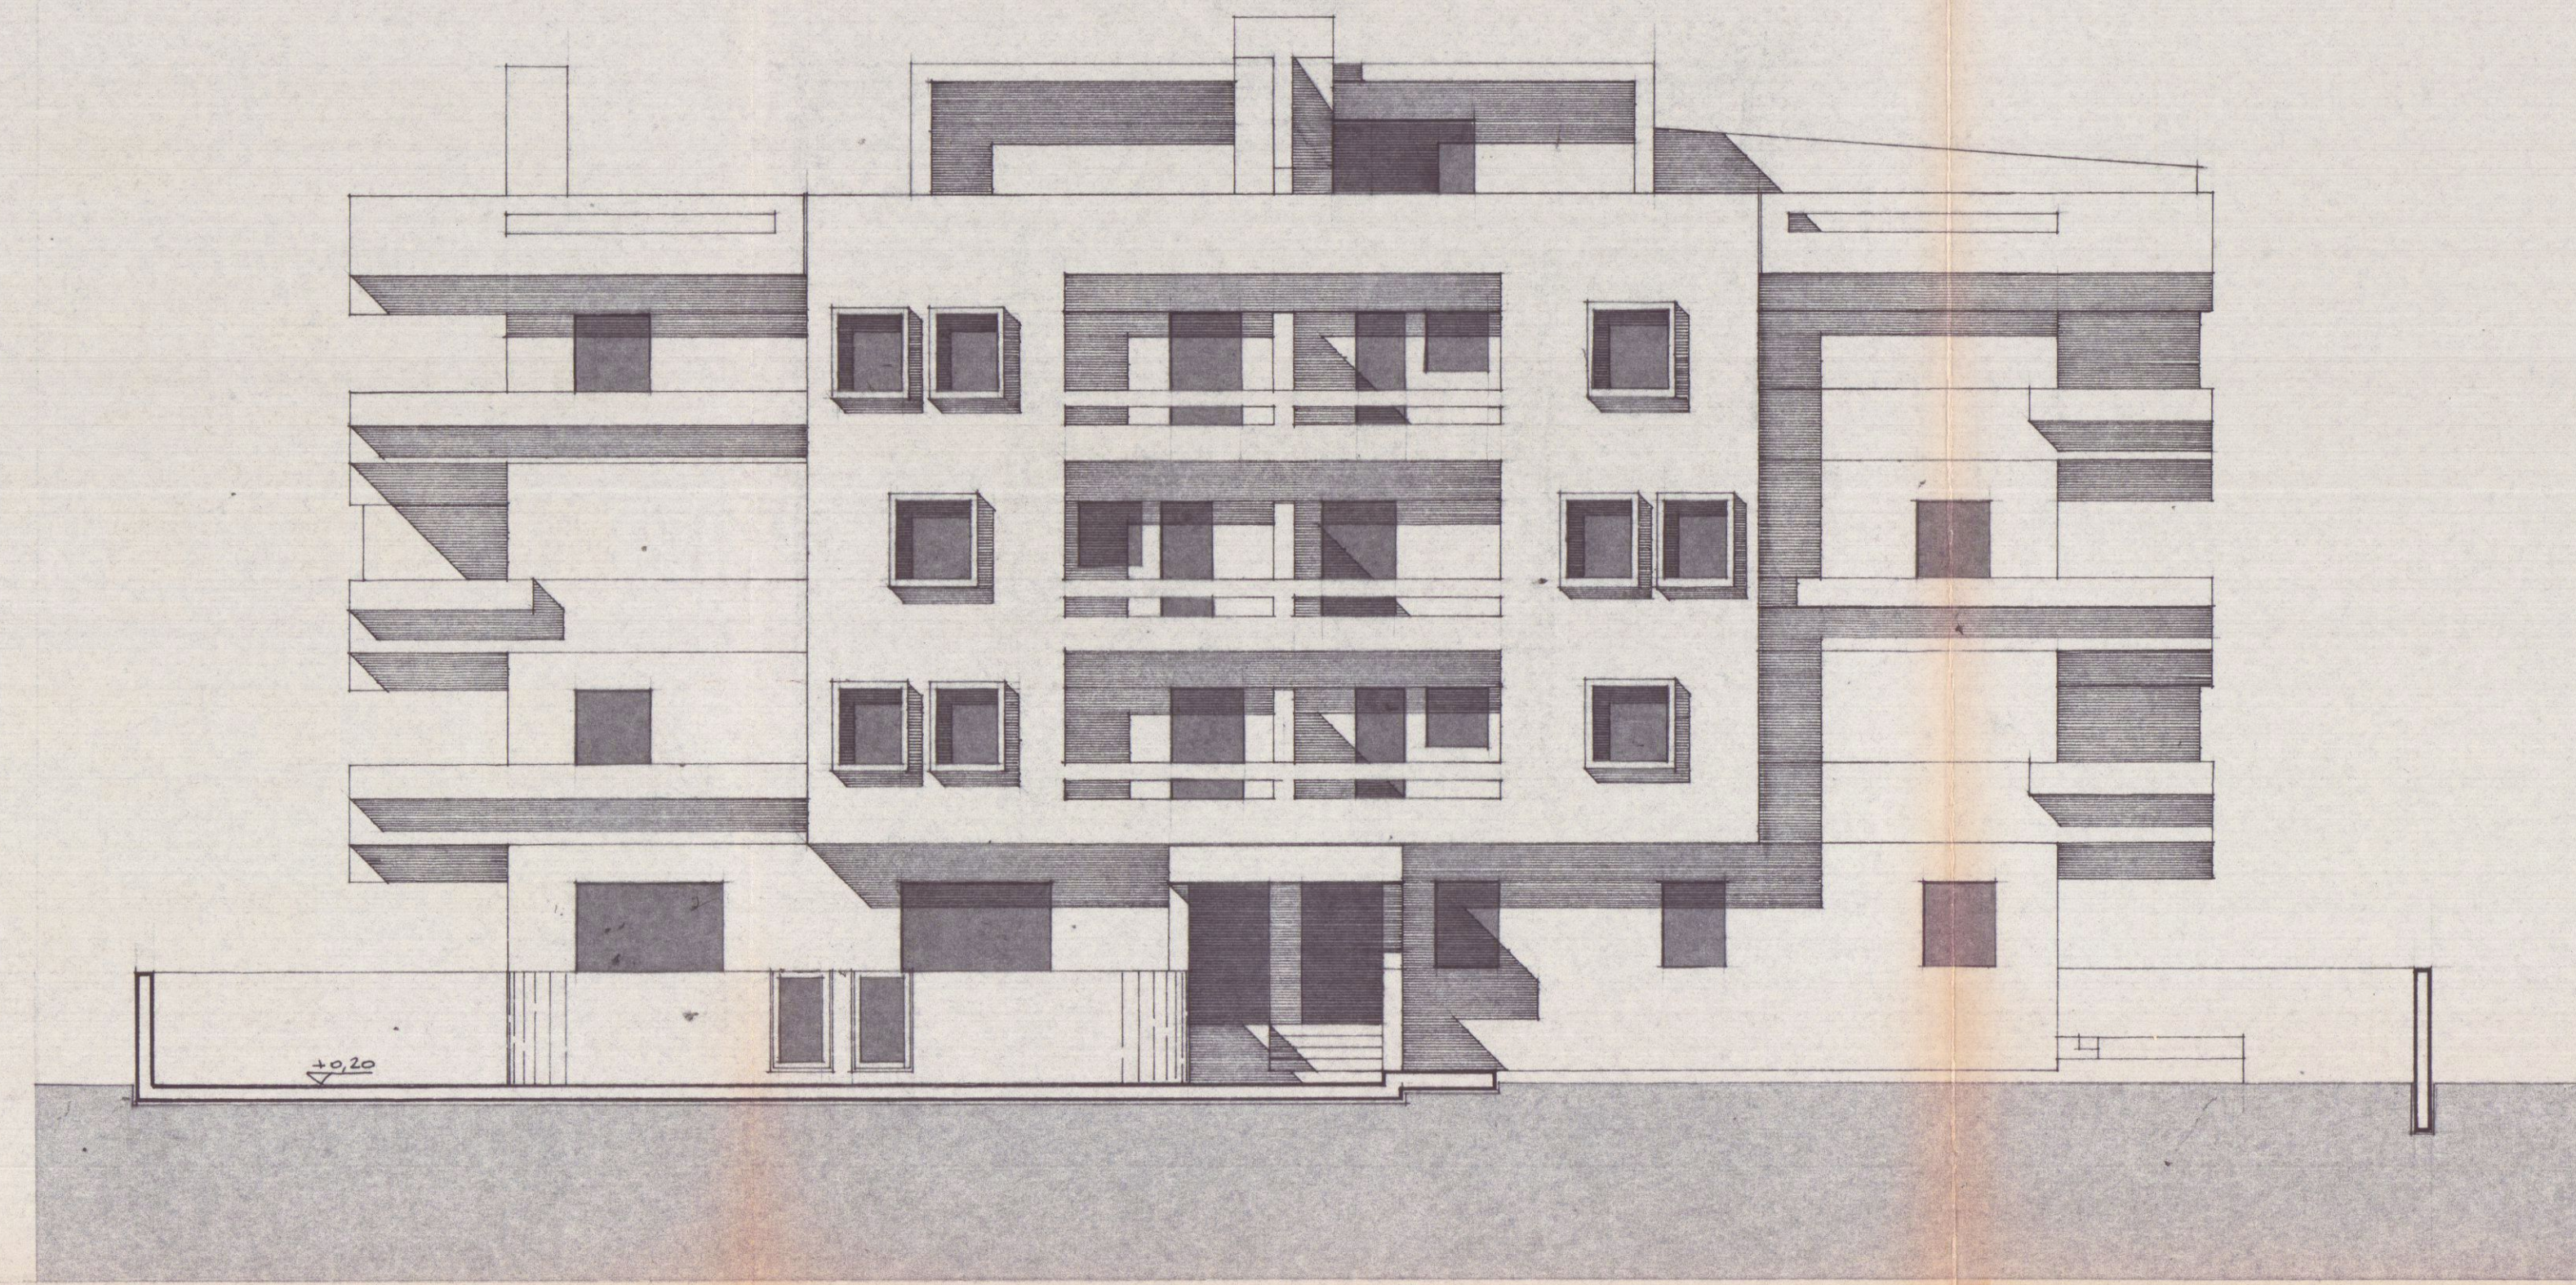

PROSPETTO - OVEST

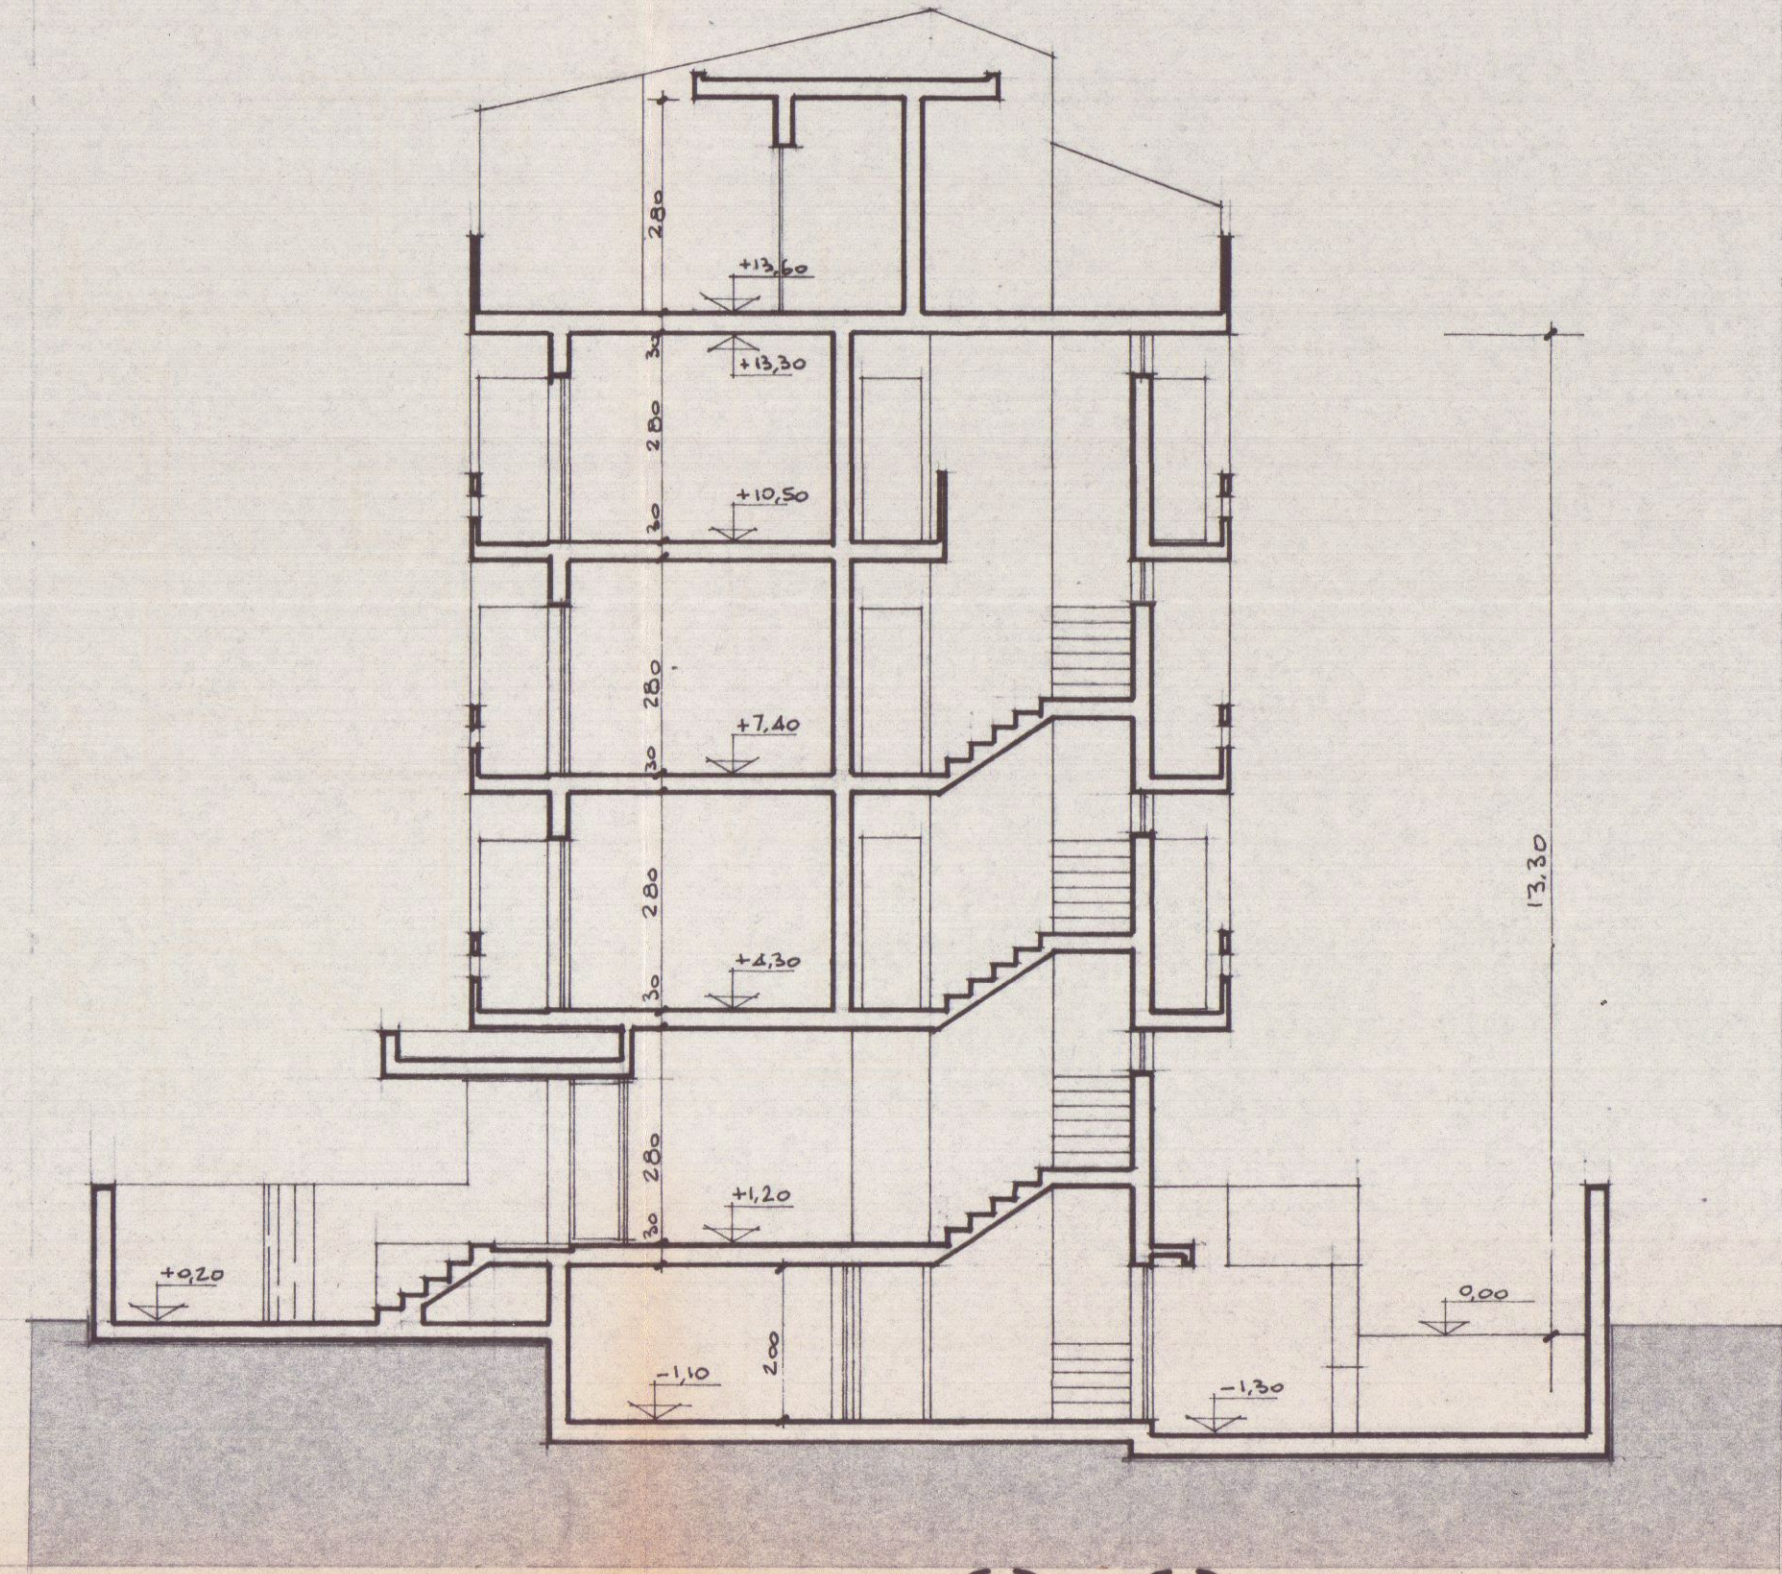

SEZIONE 2-2

9.11.1977 W

LAVORO: PROGETTO DI EDIFICIO DI CIVILE ABITAZIONE DA CONSTRUIRSI IN MARINA DI CARRARA, VIA DEI MILLE, SUTTERENO DI PROPRIETA' DEL SIG. GIROMINI ETTORE, DISTINTO IN CATASTO TERRENI DEL COMUNE DI CARRARA CON MAP. 3.30- 3.42 Foglio N° 36		TAV. 3	FABBRICATO
PROGETTISTA: DOTT. ING. VINCENZO BOSCO		VISTO 1° PROGETTO VARIANTE	DISEGNATORE: P.R.
OGGETTO DEL DISEGNO: PROSPETTI e SEZIONI e PARTICOLARE			
IL PROGETTISTA: DOTT. ING. VINCENZO BOSCO	IL PROPRIETARIO:	IL COSTRUTTORE: PER LE PROVINCE DI LIVORNO LUCCA E MASSA CARRARA - 2 SET 1977 POS. NE	

SOSPESO
Verba Nuptio Di Regni

Si approva con le prescrizioni
della unita lettera N° 6567
in data 10 NOV. 1977
IL SOPRINTENDENTE
D. F. 10