

**STUDIO TECNICO DI ARCHITETTURA**  
VIA V. VENETO, 11 - LA SPEZIA tel. 0187-20520


OGGETTO: CONDONO EDILIZIO EX LEGE 47/85  
IN VIALE XX SETTEMBRE 109 - CARRARA

PROPRIETARIO: Sig. Confortini Roberto


PROGETTISTI: GIANFRANCO RICCO - DANIELE NERI - ARCHITETTI -

DATA Ottobre 1986 TAVOLA SCALA 1:50


PIANO 1 INT 5

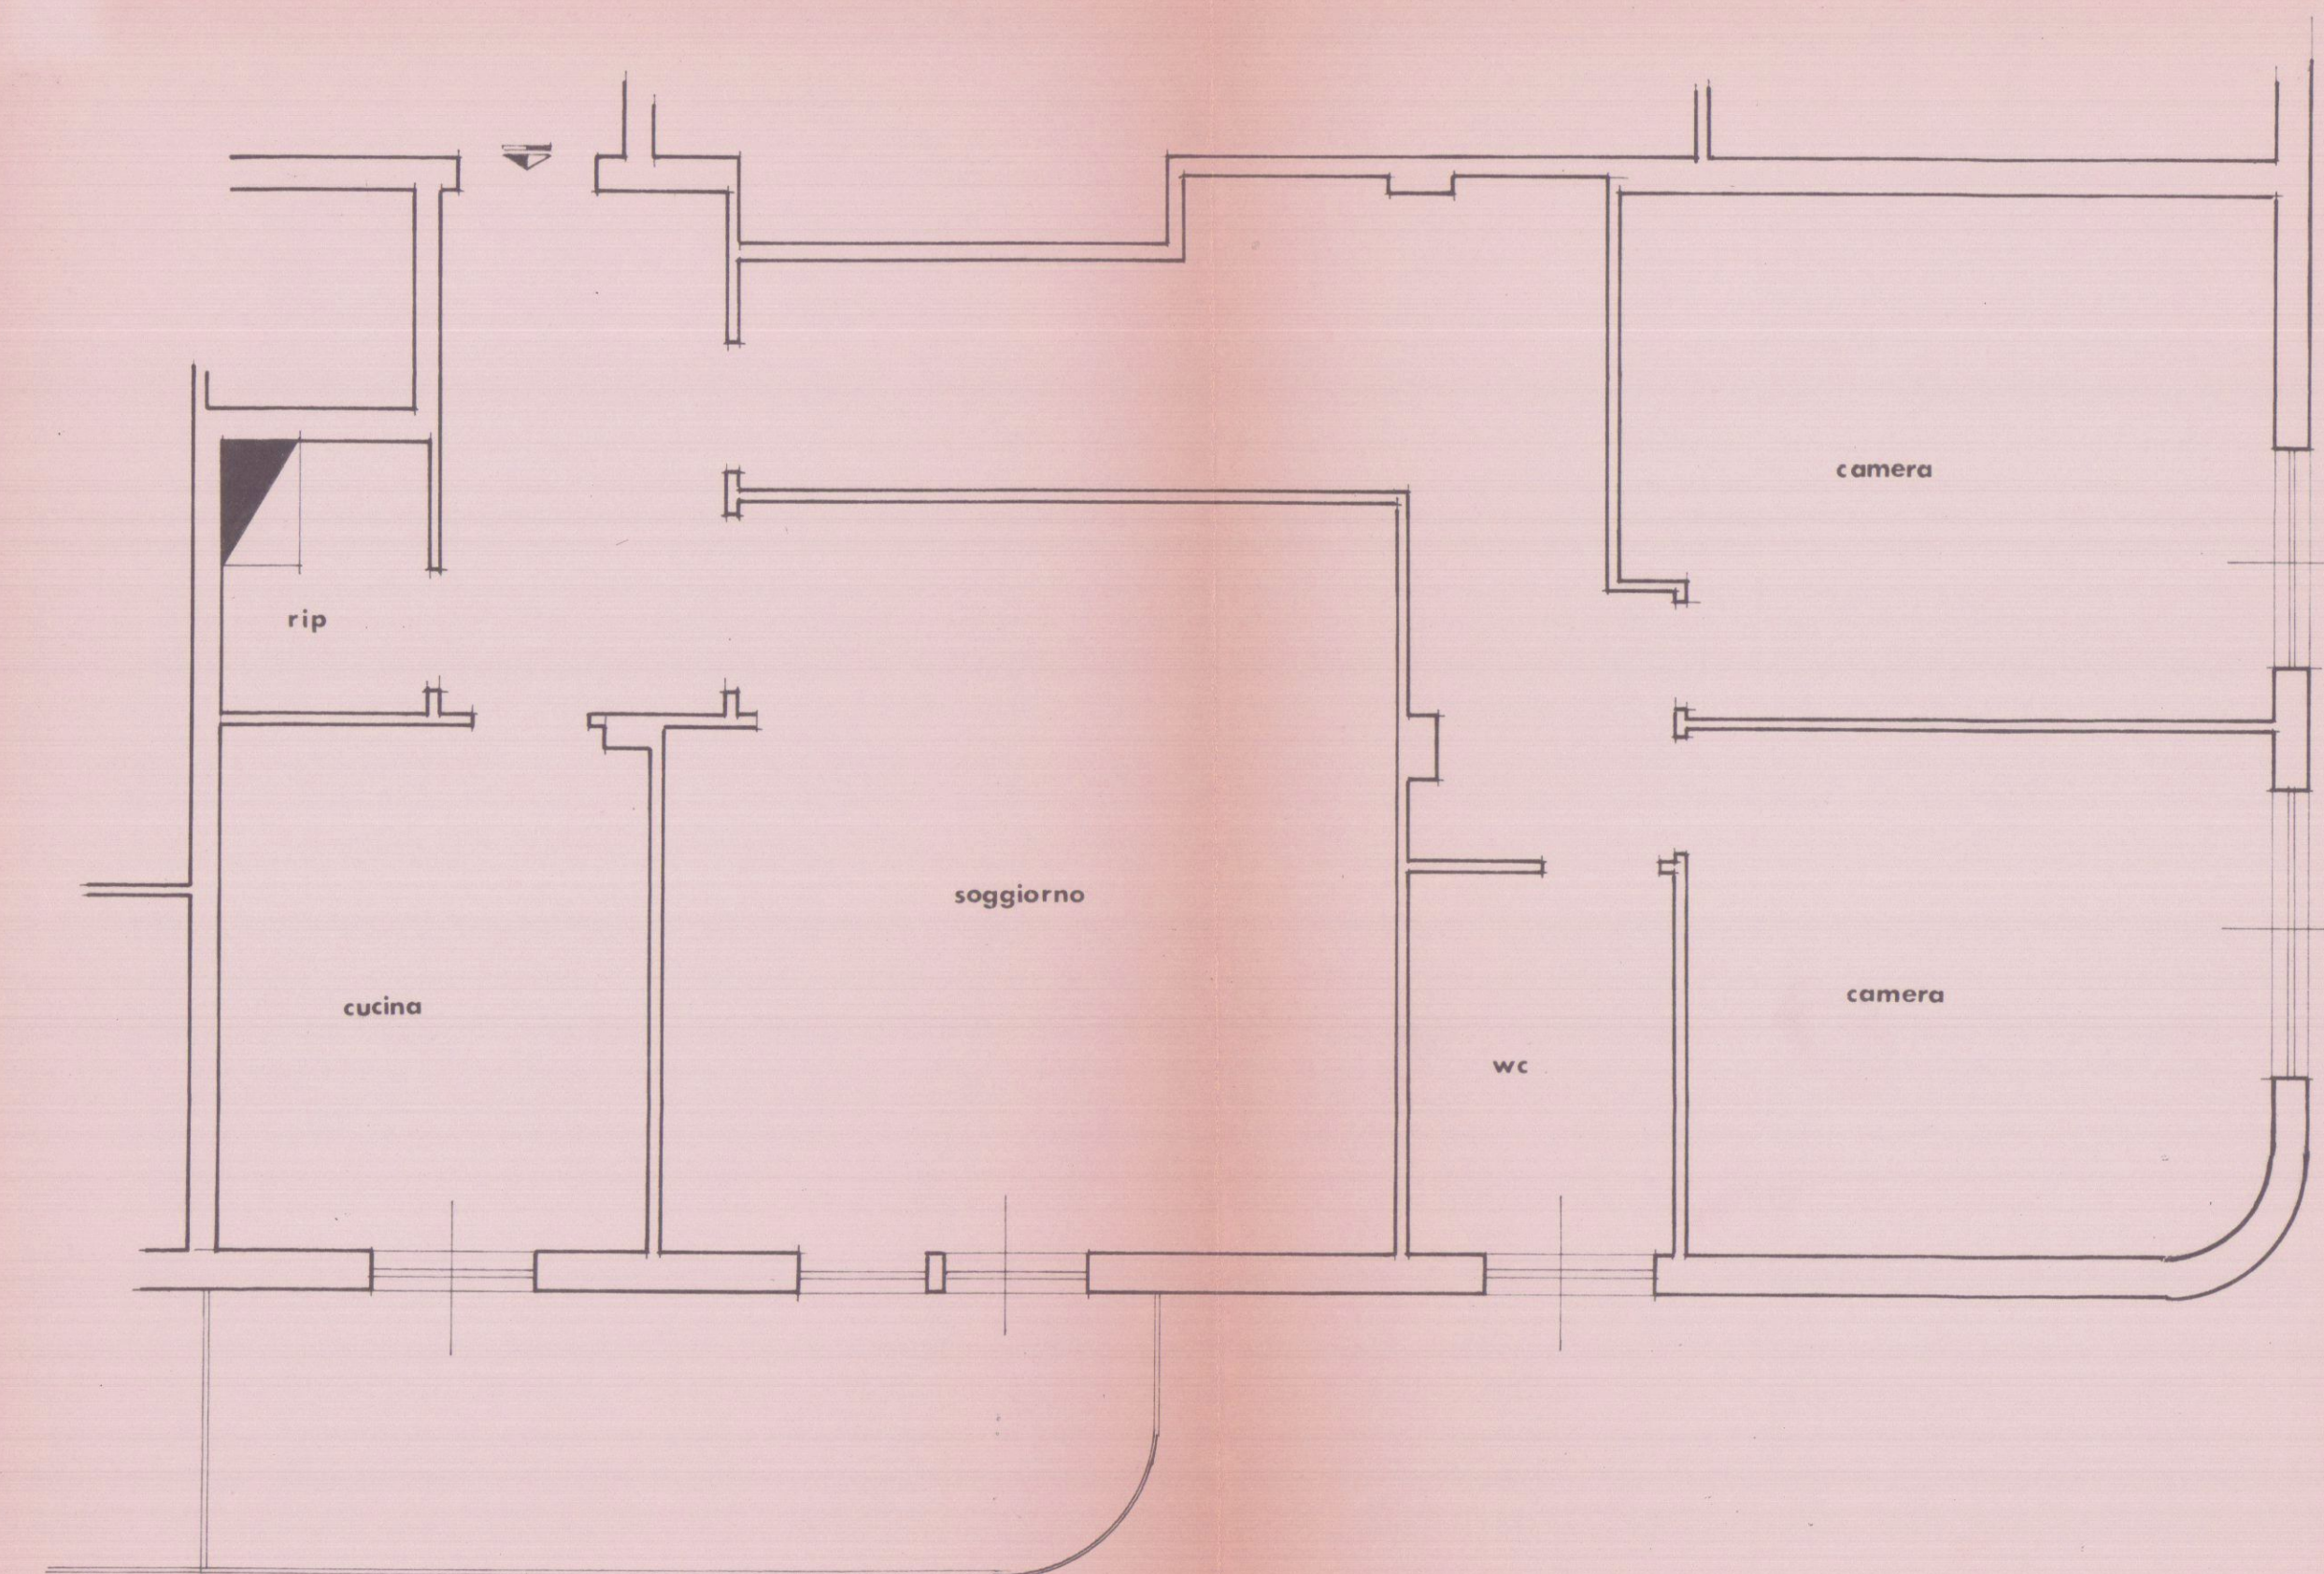

PREESISTENTE

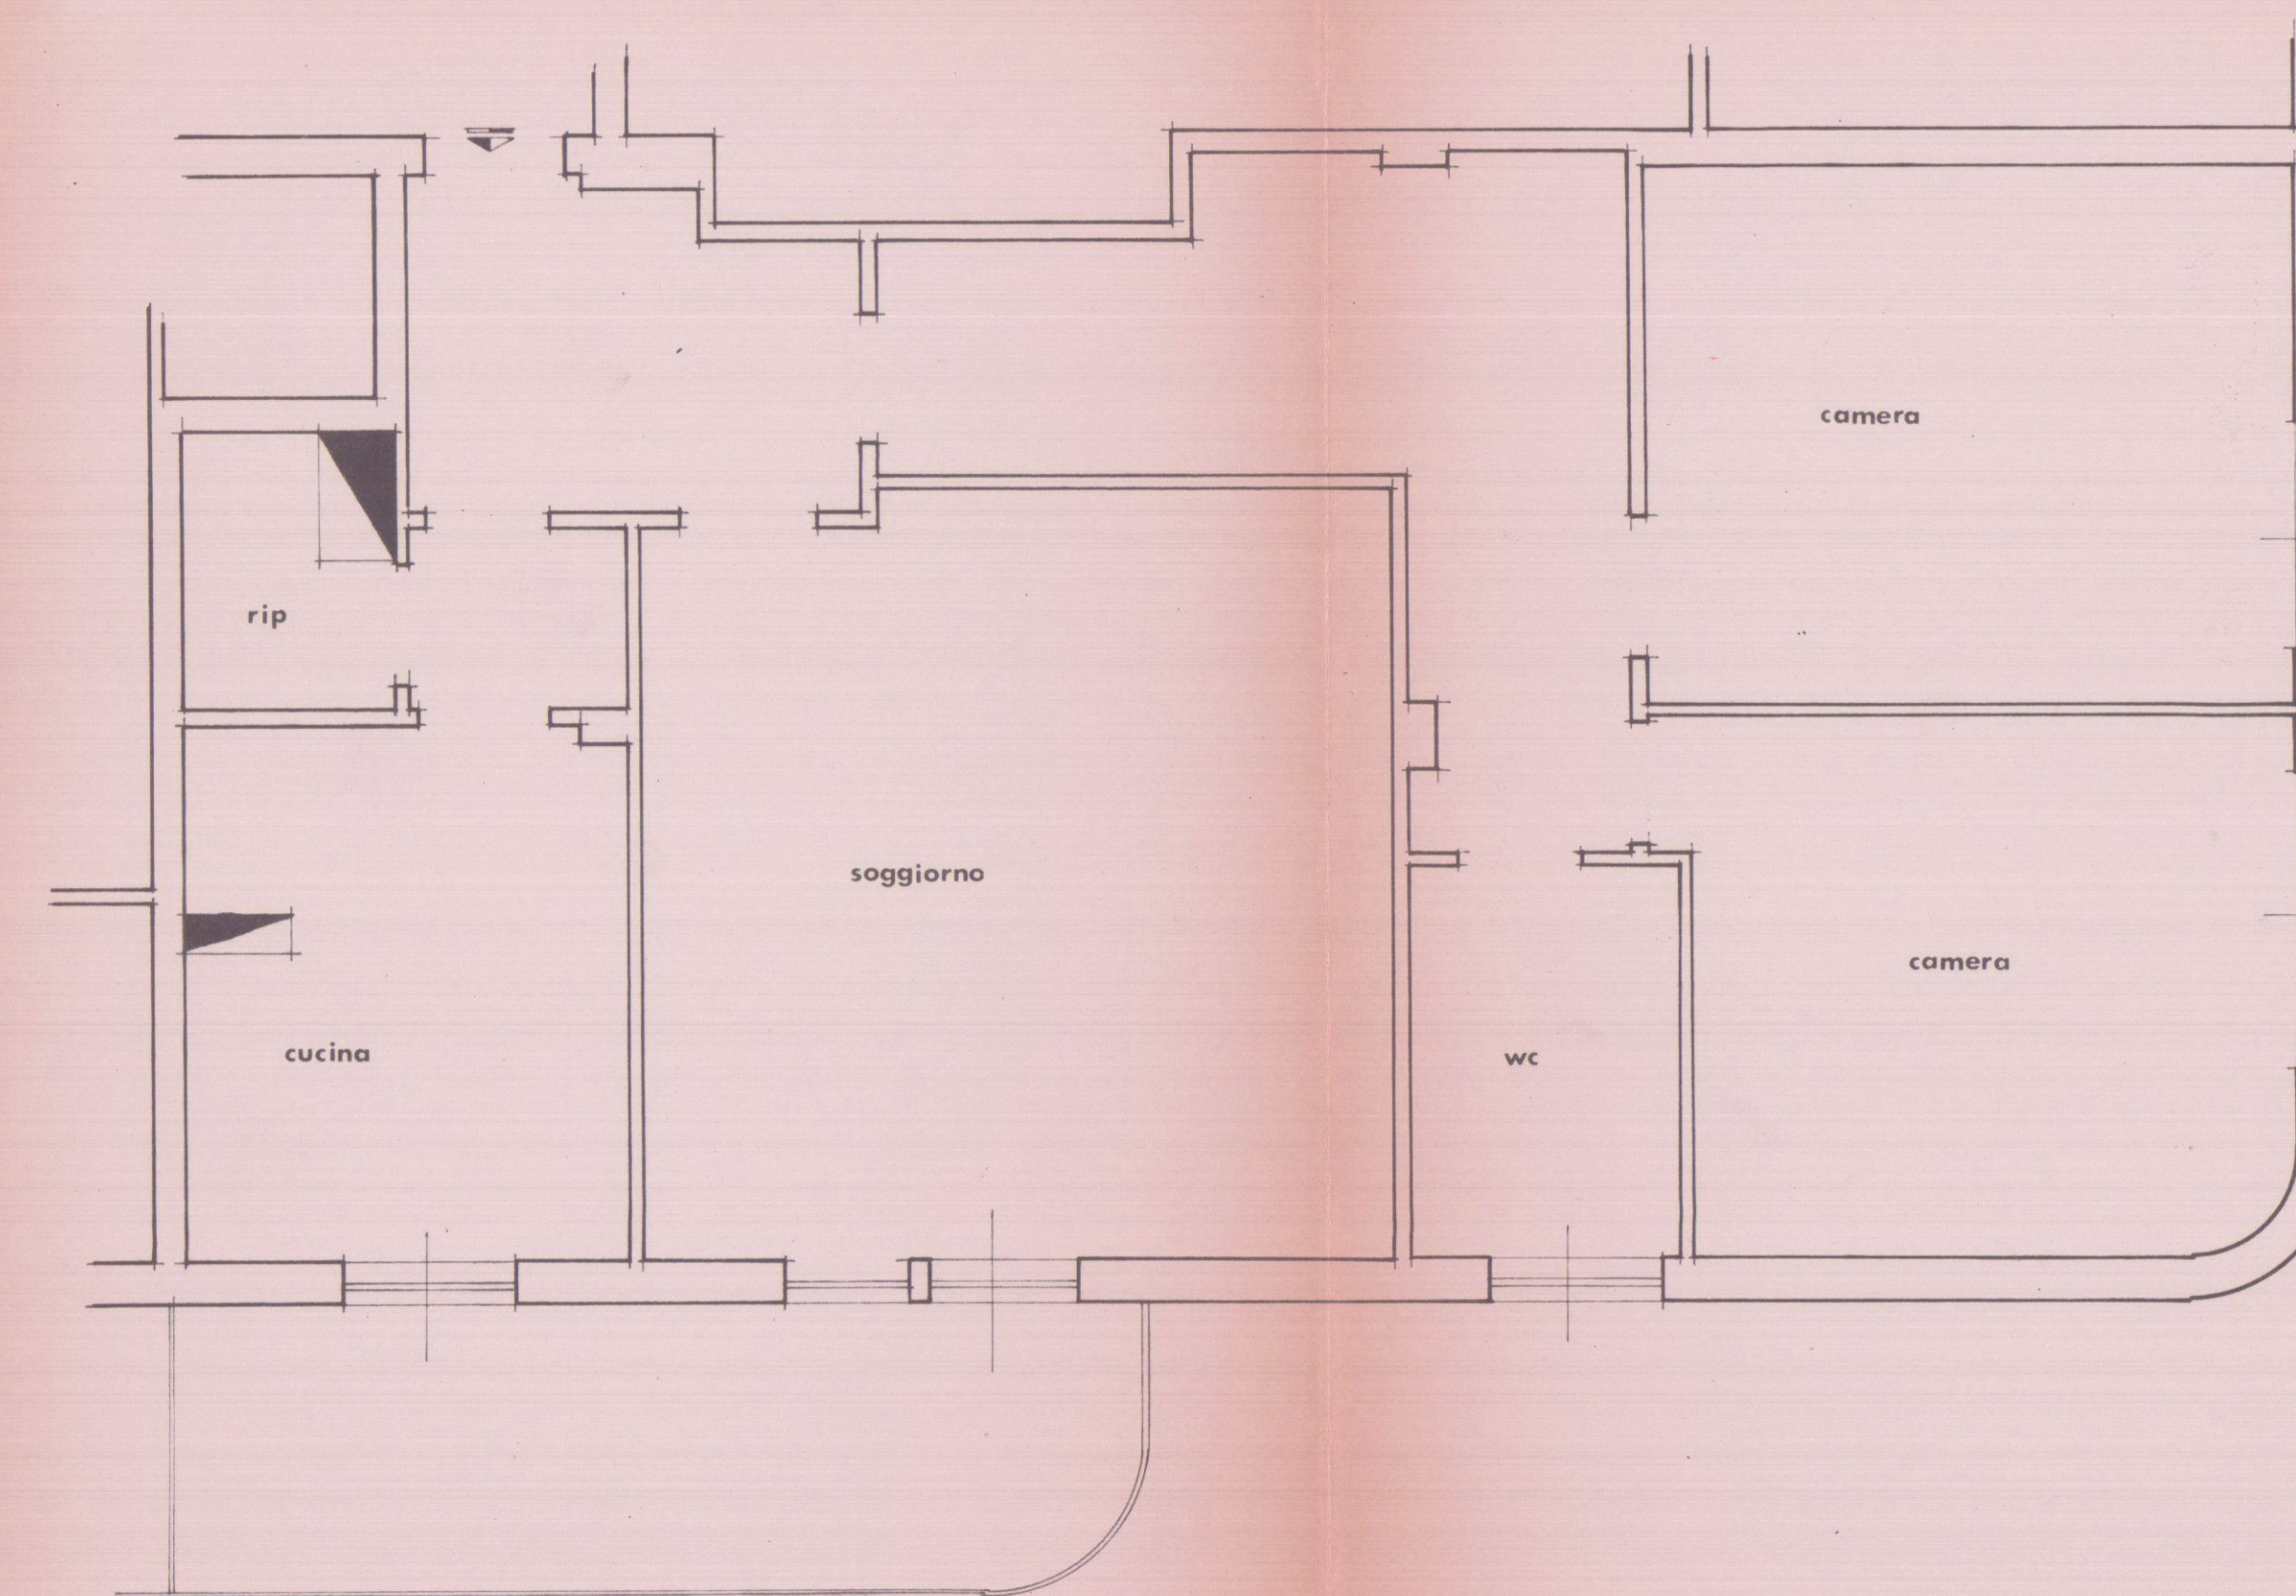

MODIFICATO

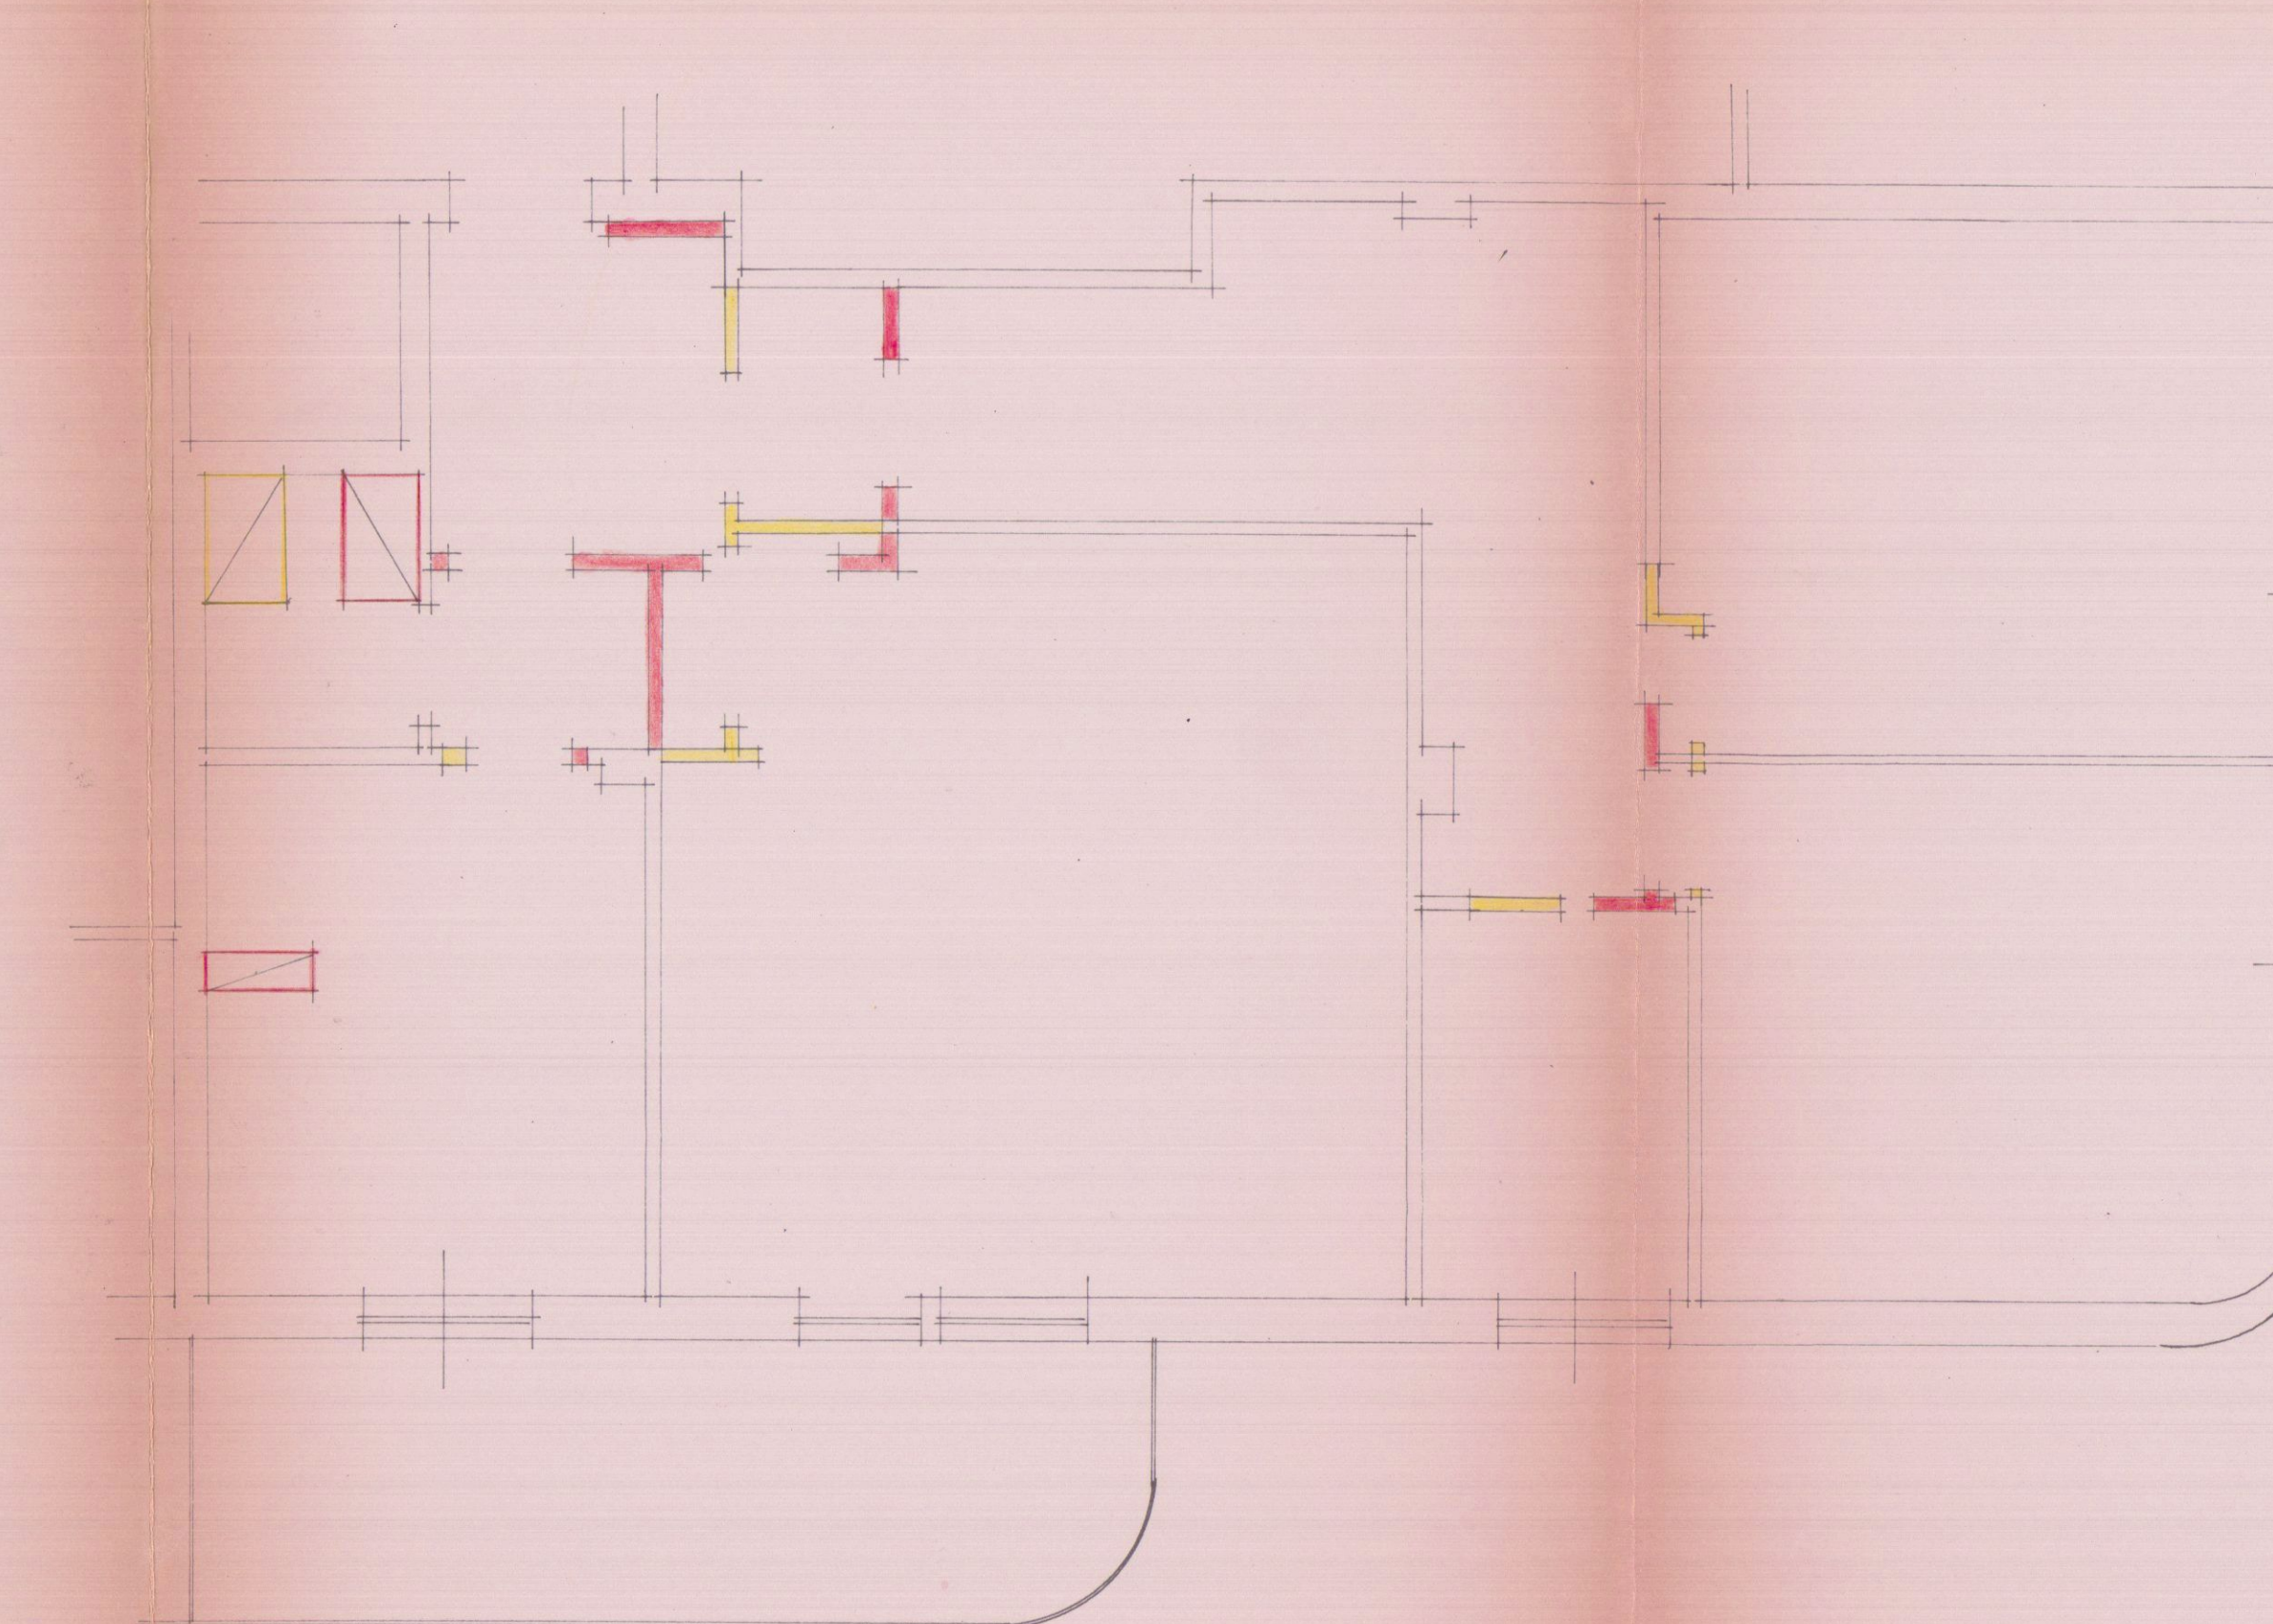

RAFFRONTO