




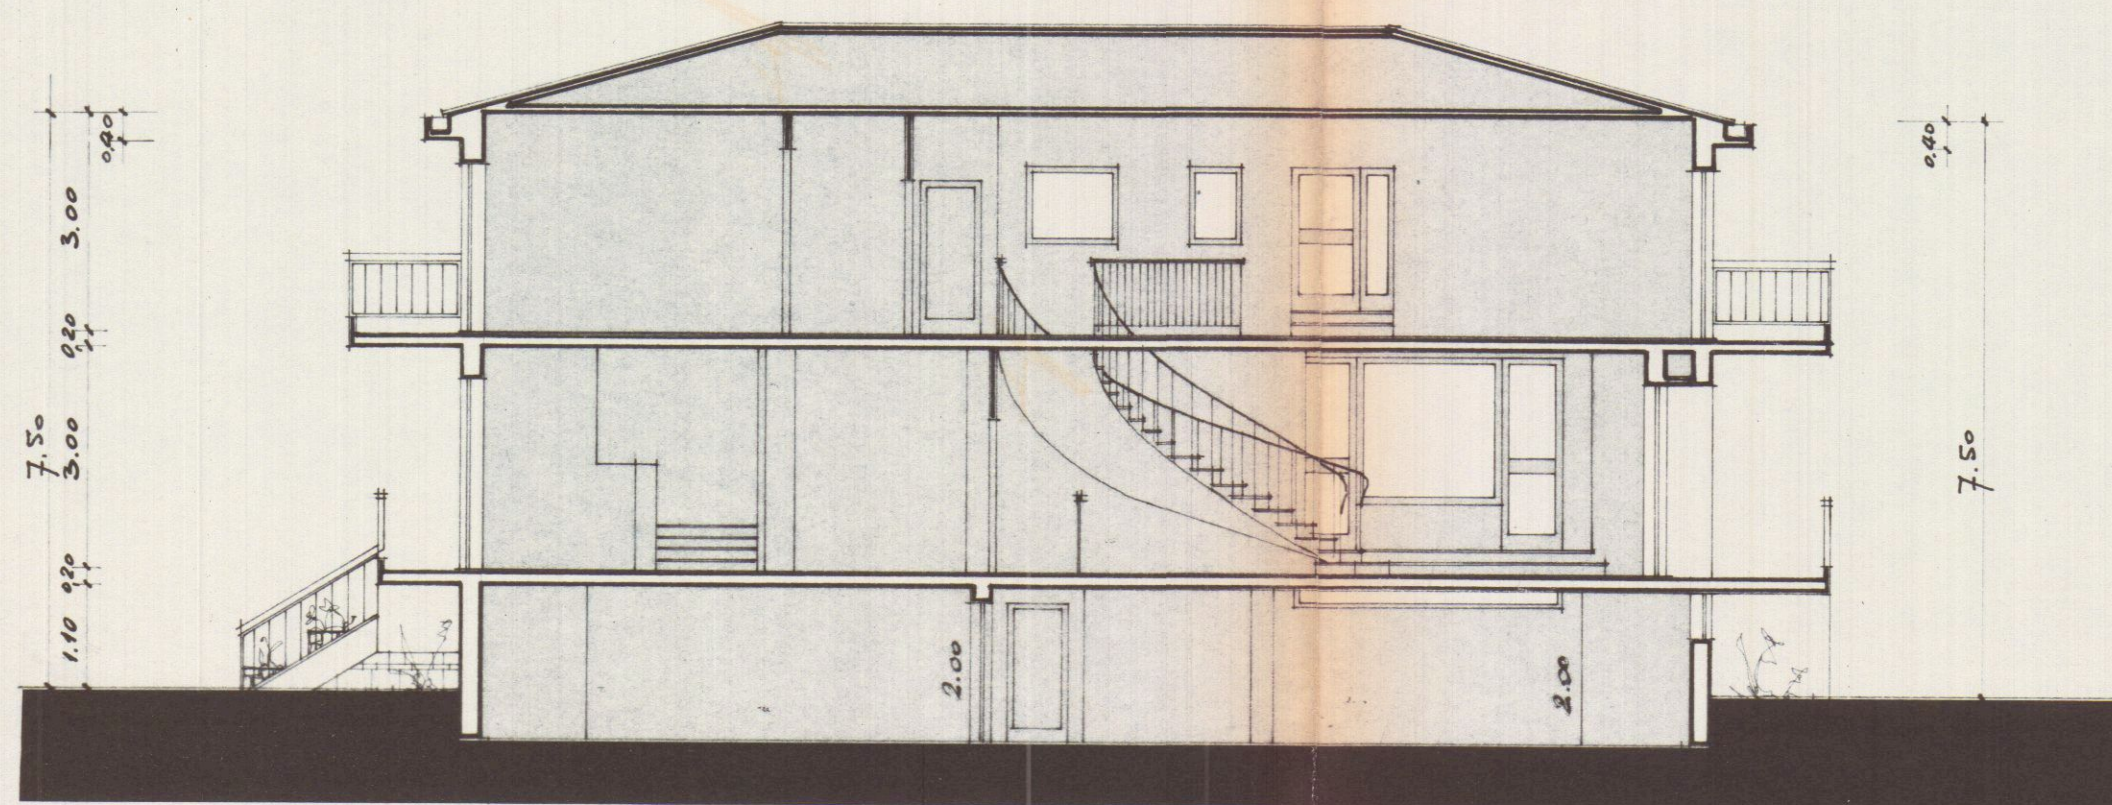


SEZIONE A-A

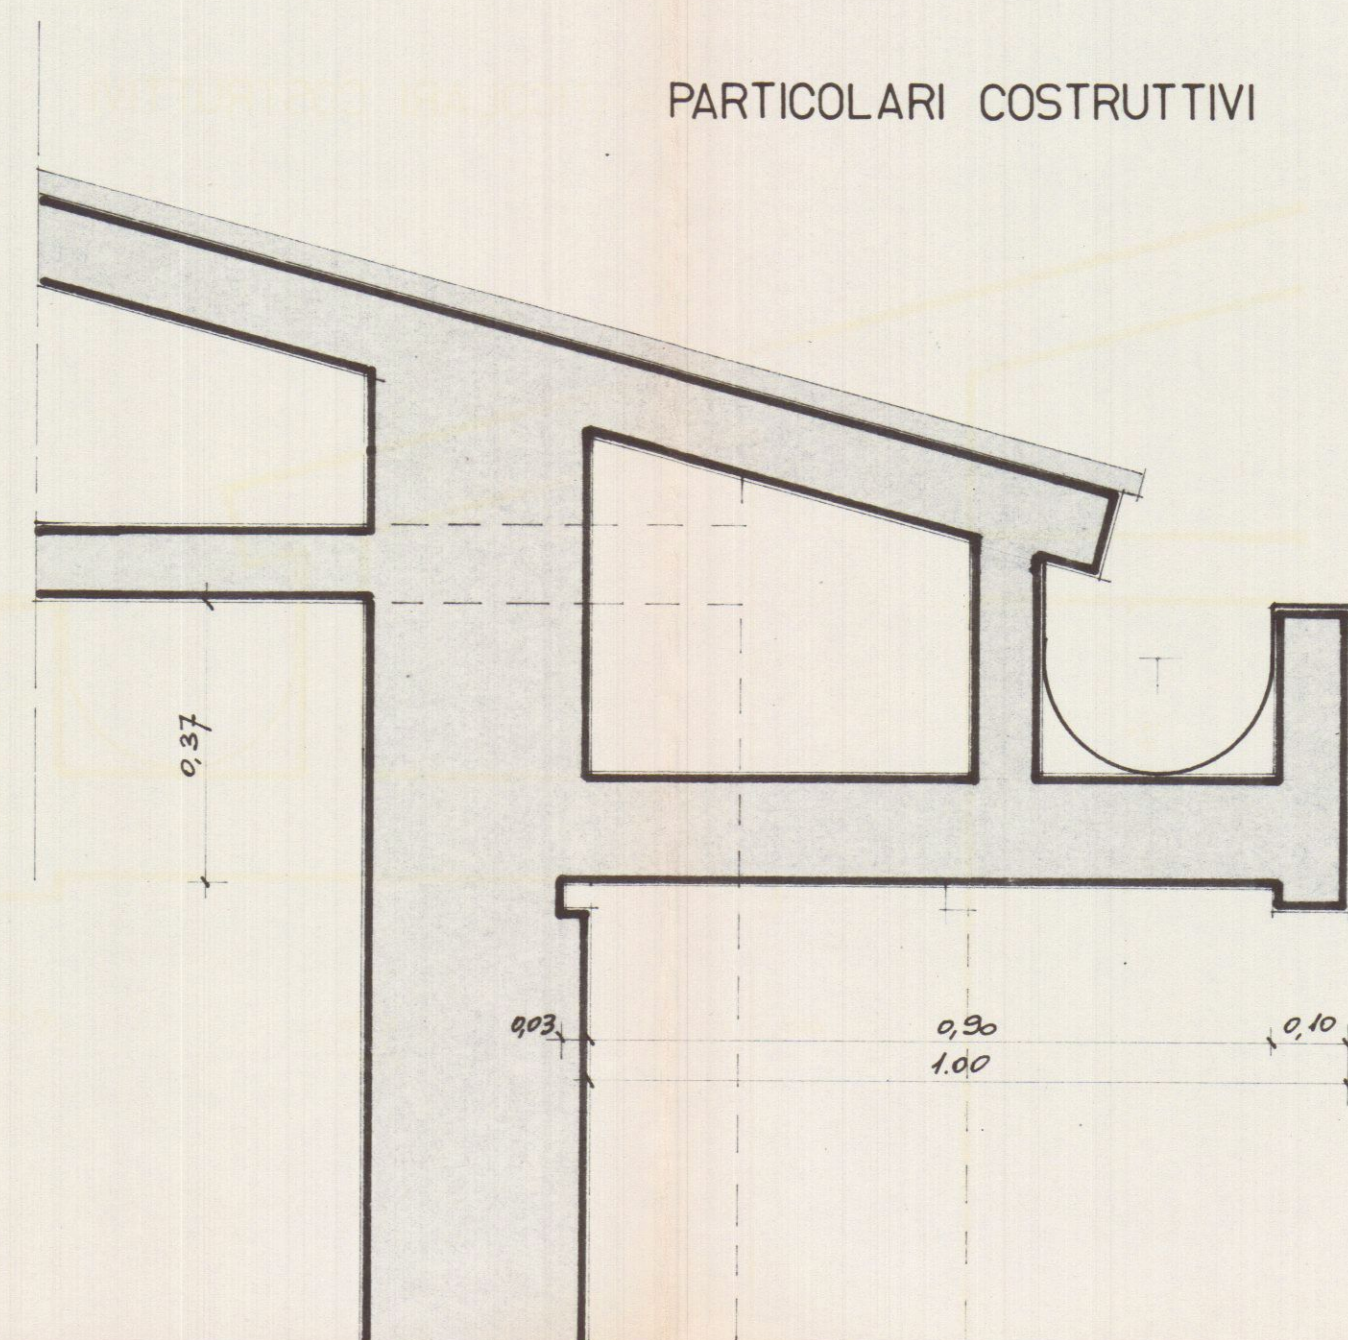

GRONDA

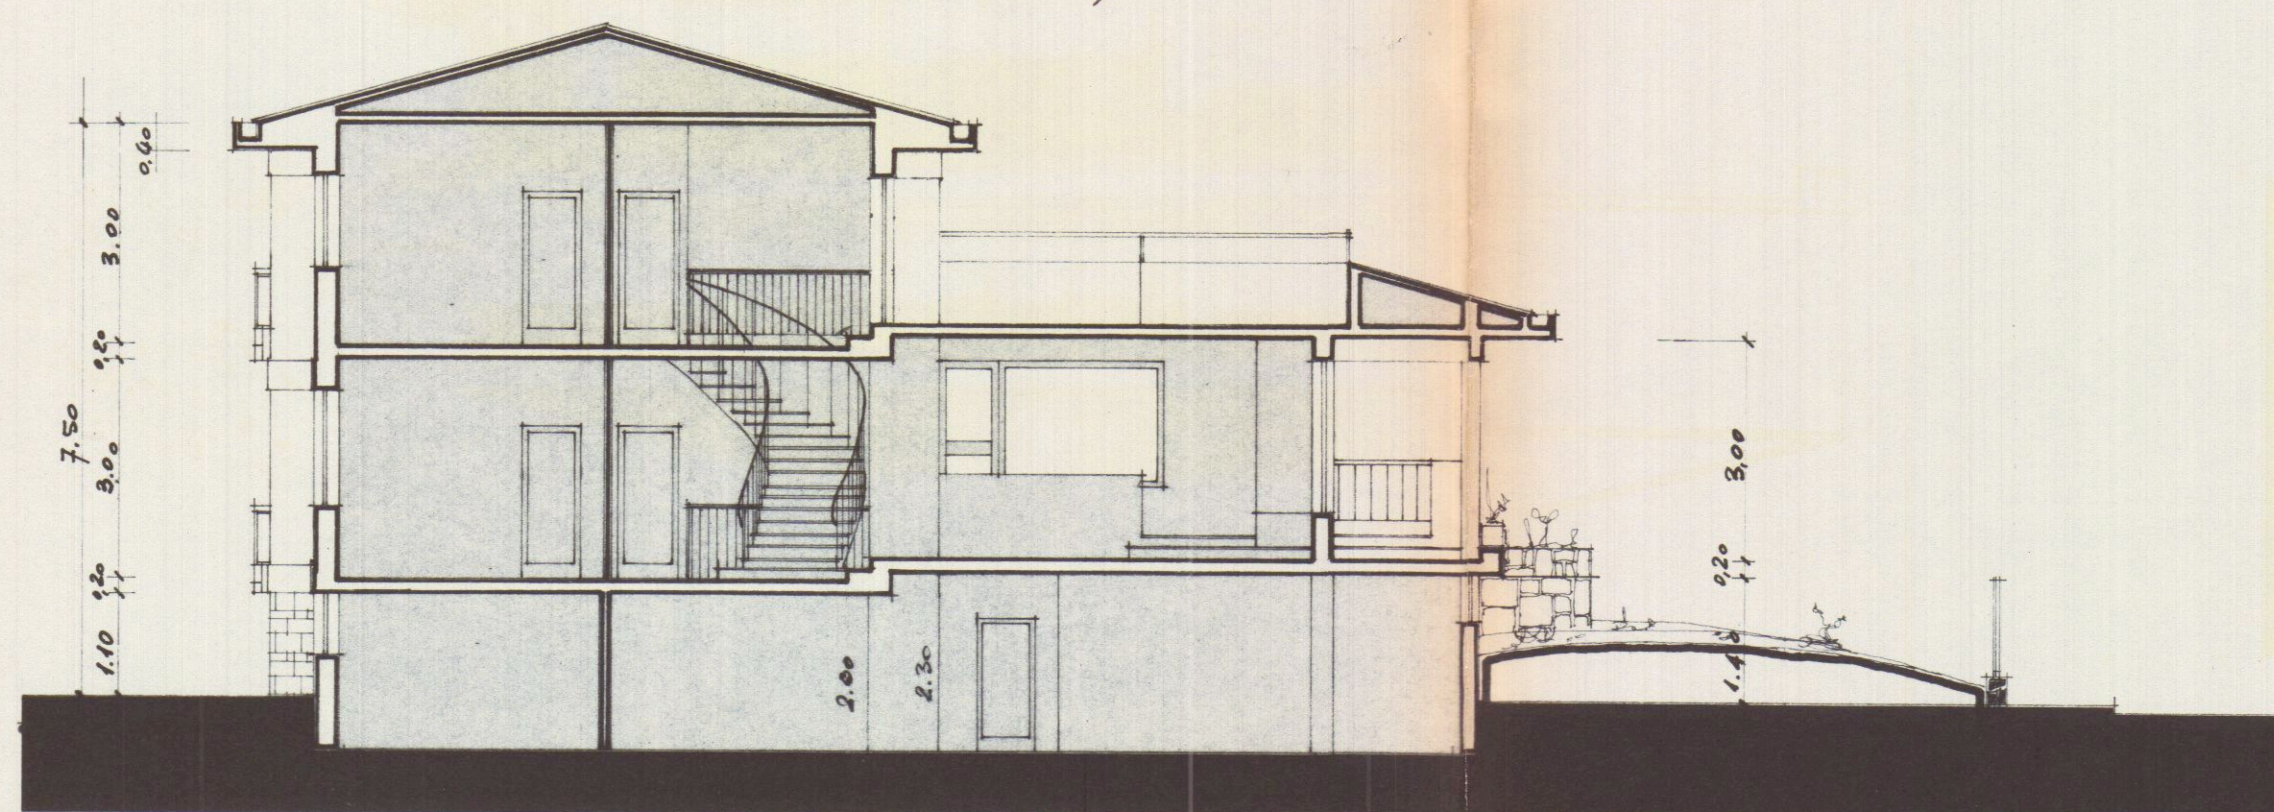

SEZIONE B-B

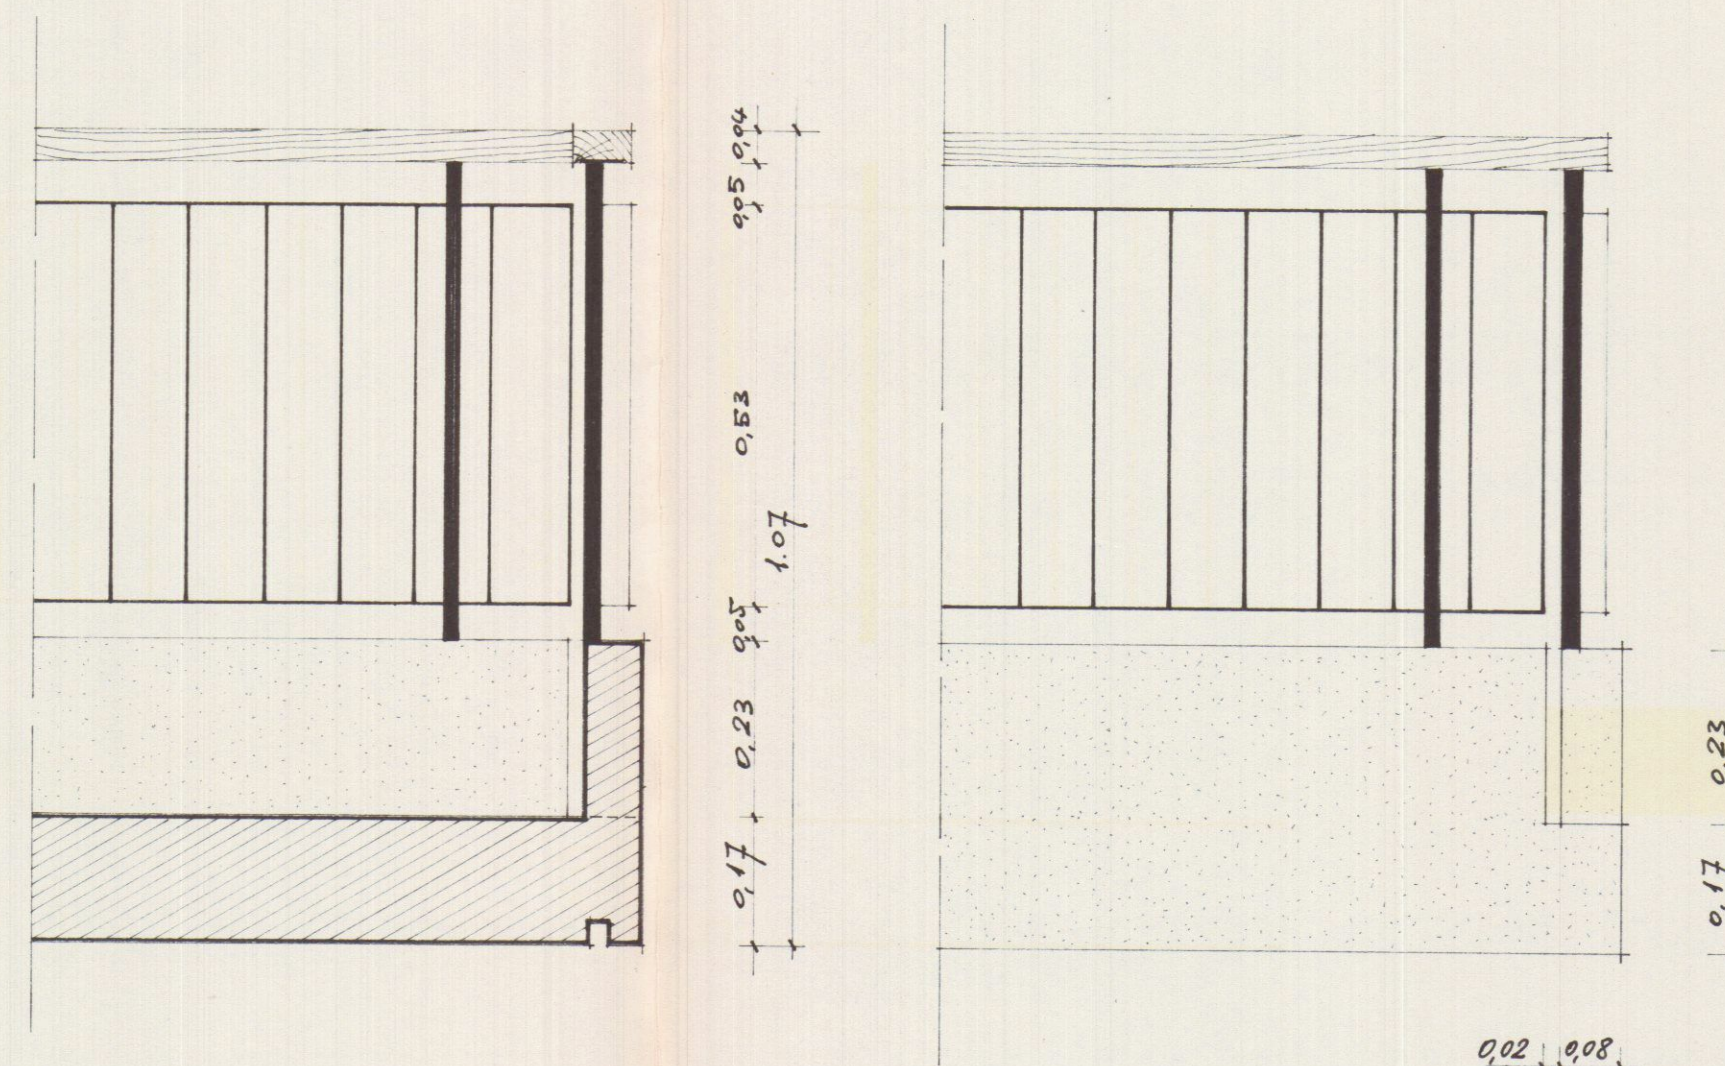

TERRAZZO

11 MAR. 1970

2 SOLUZIONE
SOSPESO

GEOM. RENATO DARO
MARINA DI CARRARA (MS)

DOTT.
GIUSEPPE
CASCIO

TITOLO PROGETTO
COSTRUZIONE DI UNA VILLETTA
A MARINA DI CARRARA

SEZIONI

3

SCALA
1:100 - 1:10

DISEGNO
189

DATA
28-2-1970

SOSTITUISCE LA TAVOLA
SOSTITUITA DALLA TAVOLA

