

COMUNE DI CARRARA

PROGETTO PER LA COSTRUZIONE
DI UN PICCOLO VANO IN AGGETTO
AD USO W.C.





PROP. SIG. BIANCARDI GINO

SCALA 1:100

SEZ. I FOG. 42

SCALA: 1:4000

STATO ATTUALE

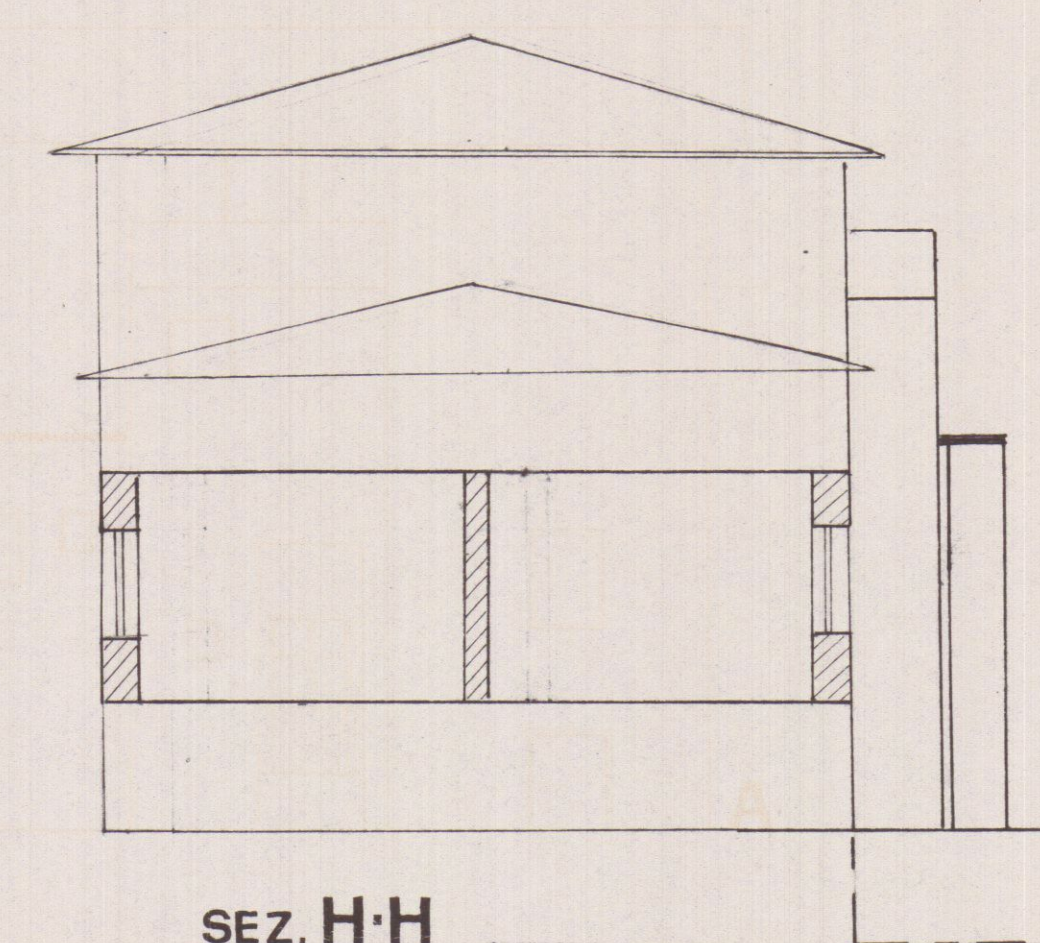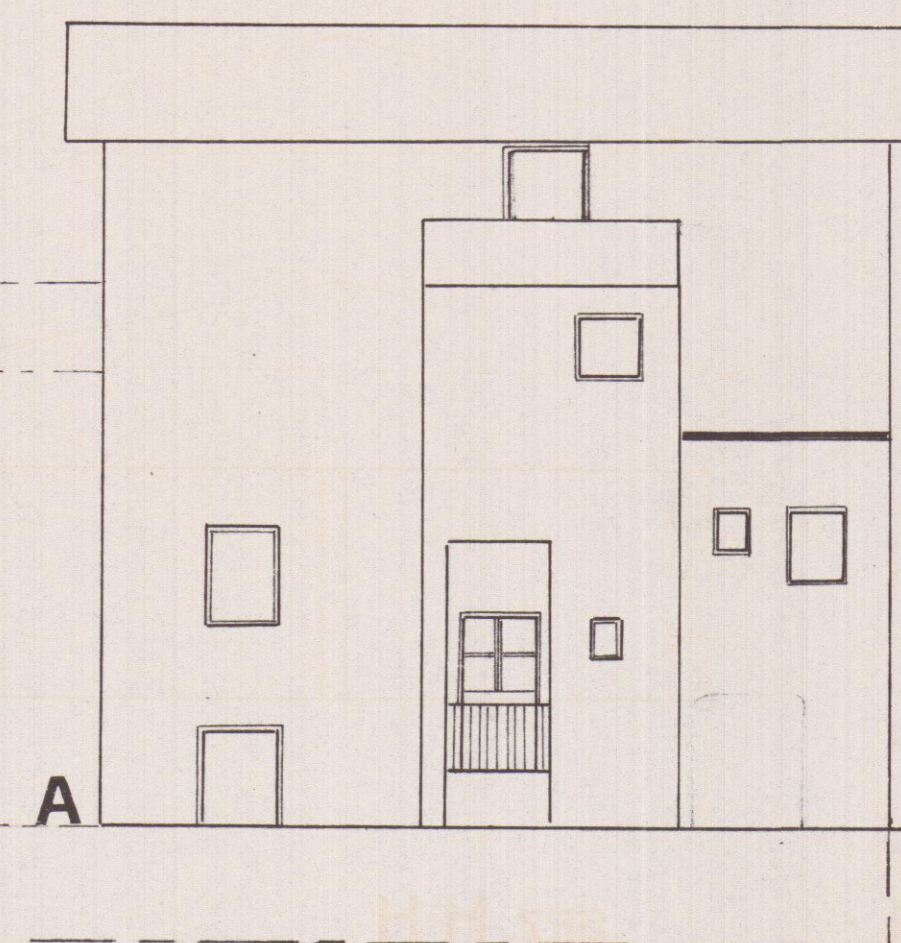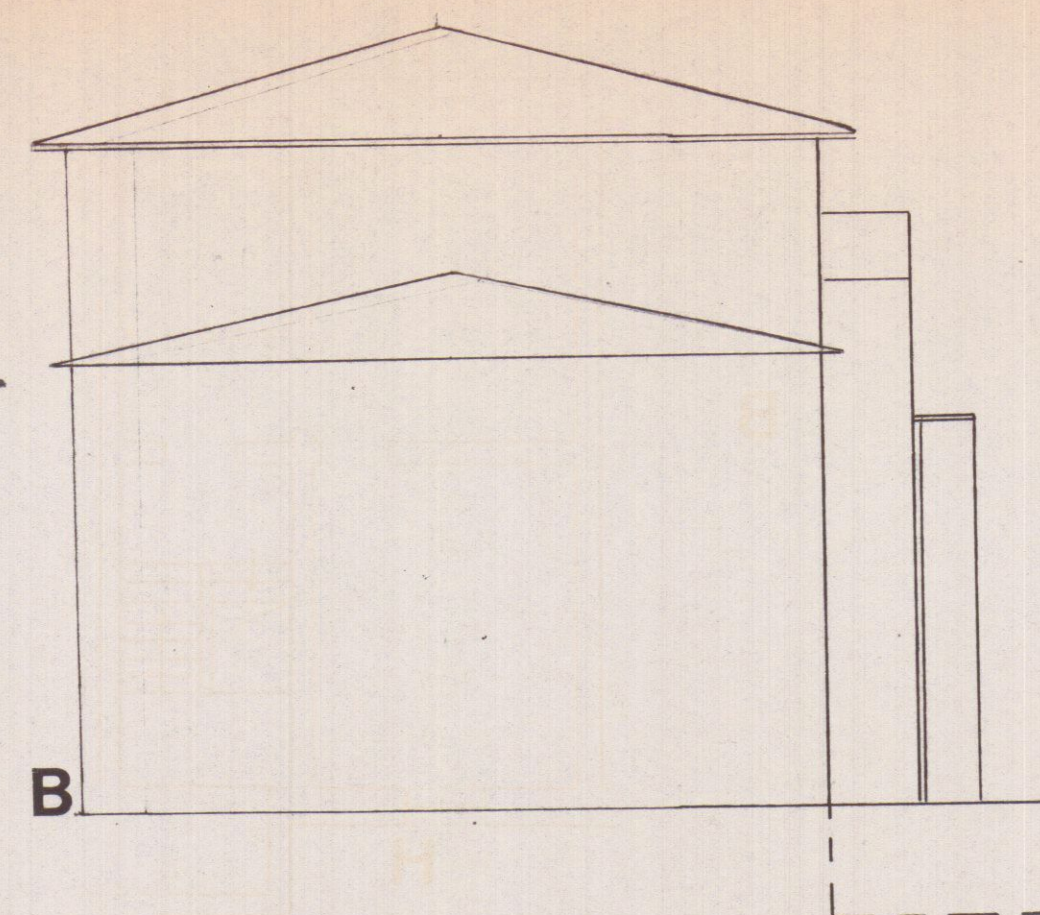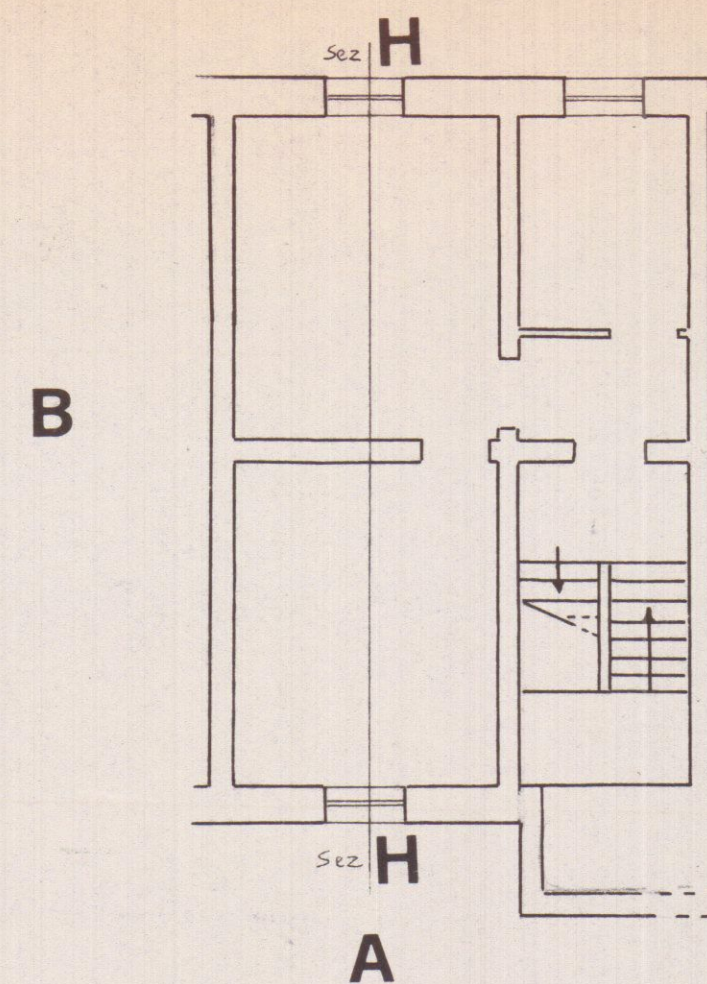

STATO MODIFICATO

